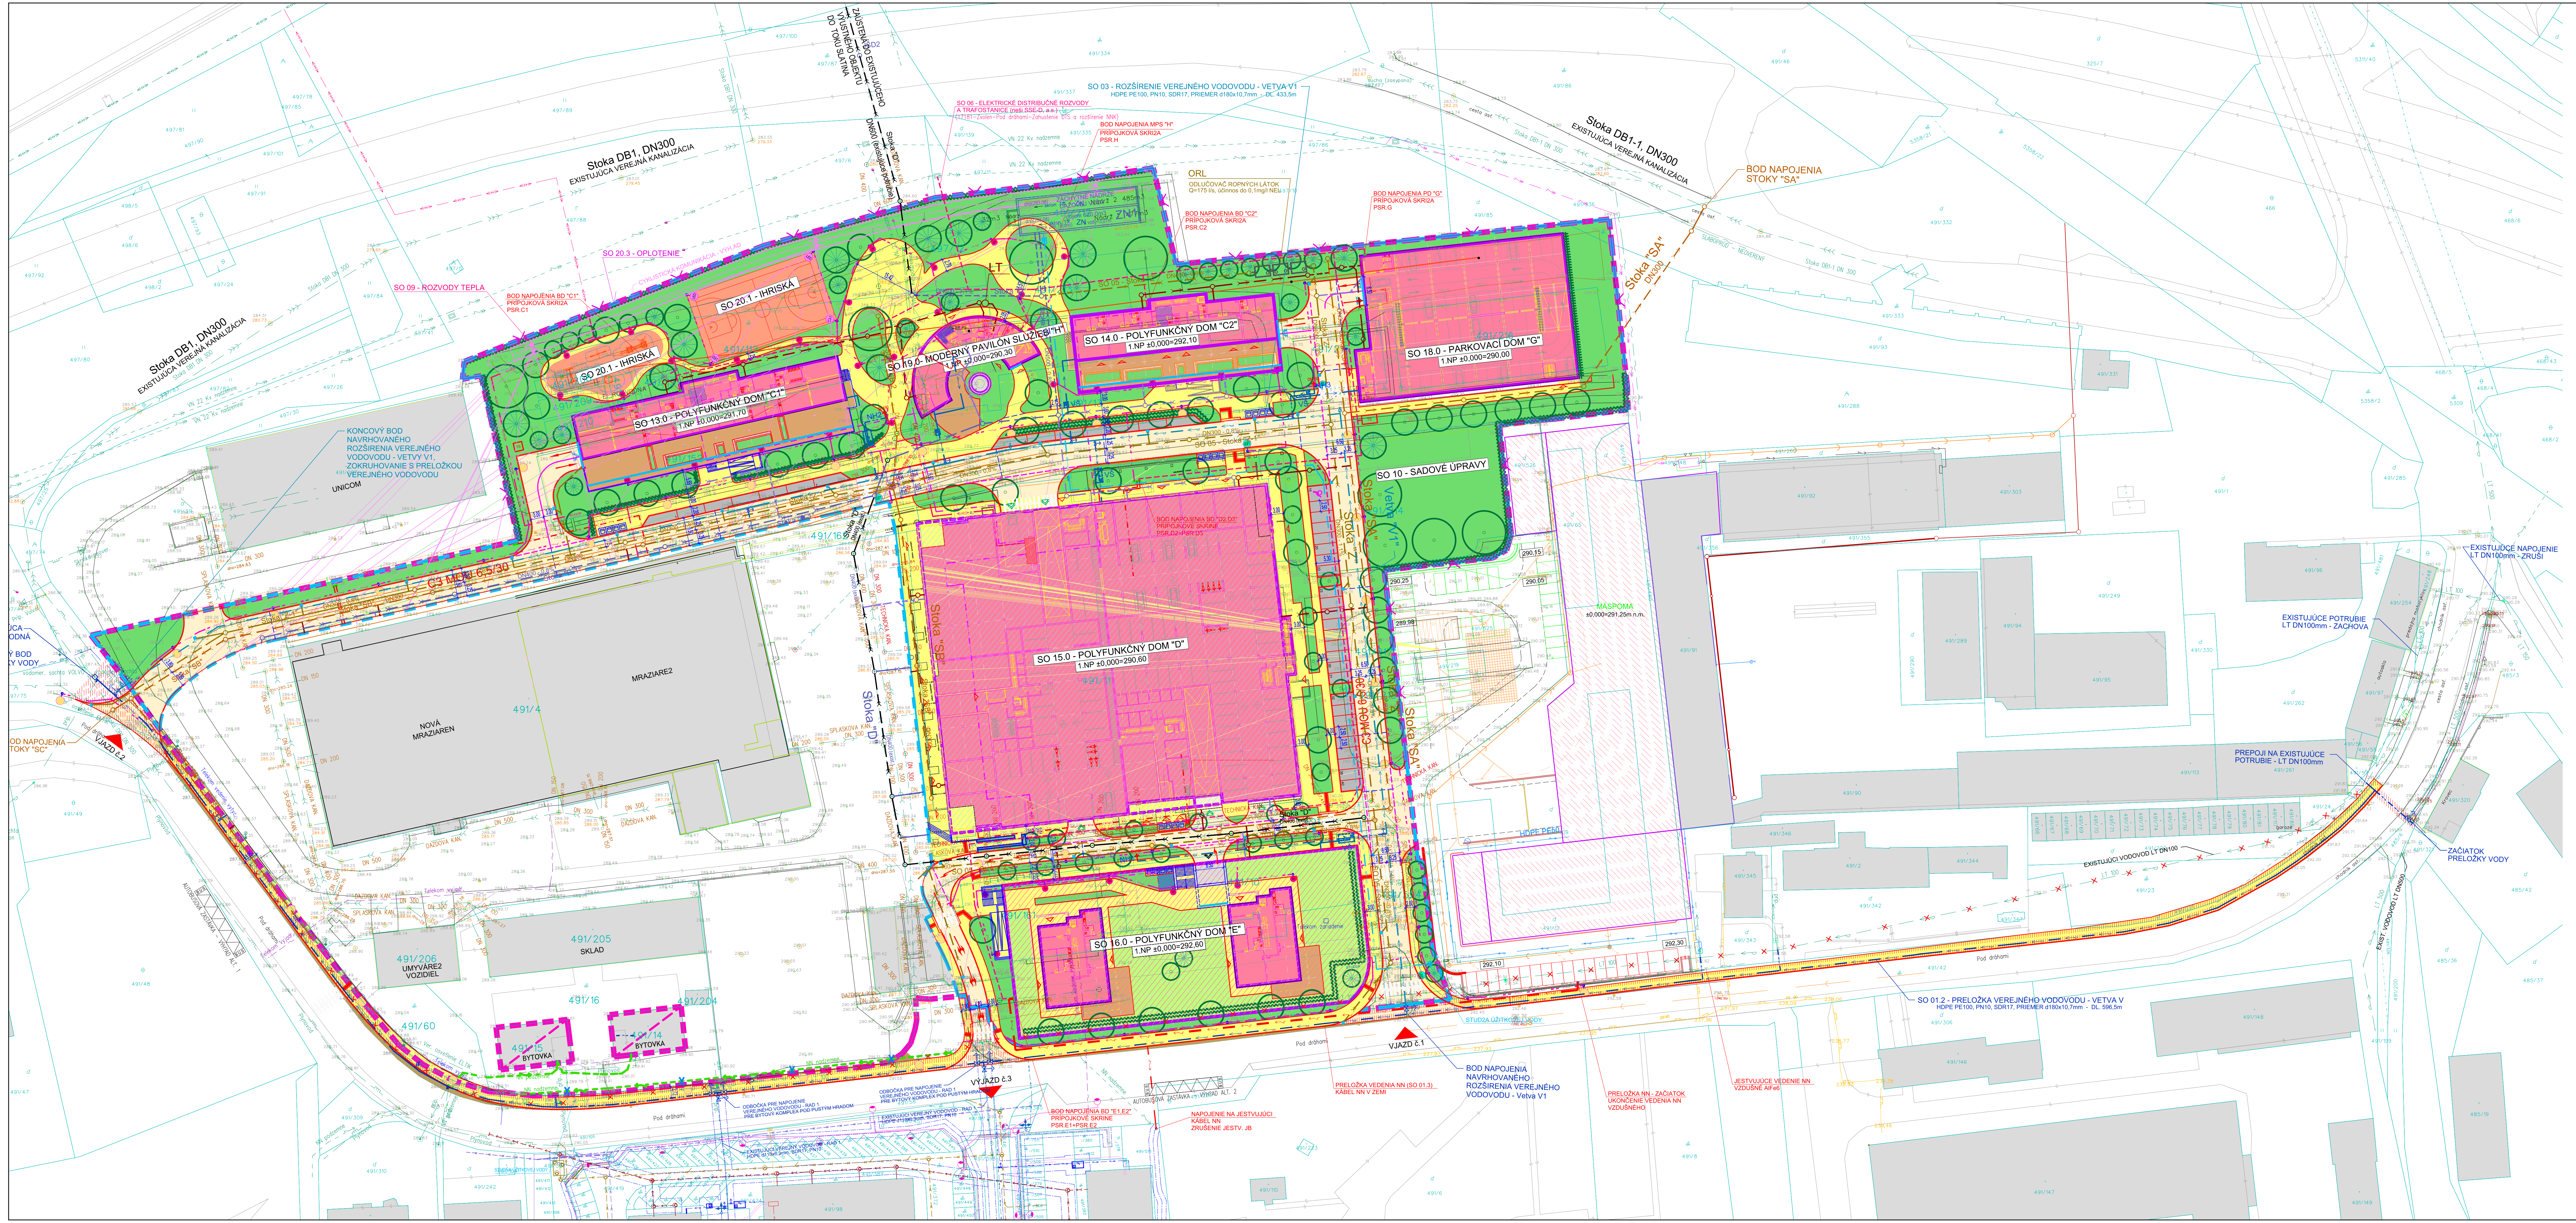


LEGENDA:

- HRANICA PARCIEL C KN
- MAJETKOPRÁVNA HRANICA (PLOCHA ÚZEMIA 49.363 m2) (OHRANIČENIE PARCIEL VO VLASTNÍCTVE STAVEBNÍKA)
- PLOCHA RIEŠENÉHO ÚZEMIA (31.393 m2)
- DOTKNUTÉ ÚZEMIE MIMO RIEŠENÉHO ÚZEMIA
- JESTVUJÚCI STAVEBNÝ OBJEKT
- JESTVUJÚCI STAVEBNÝ OBJEKT URČENÝ NA ZBÚRANIE V CELOM ROZSAHU
- JESTVUJÚCI STAVEBNÝ OBJEKT URČENÝ NA ZBÚRANIE OD ÚROVNE STROPU NAD 1. P.P. (HLAVNÁ VÝROBNÁ BUDOVA)
- NAVRHOVANÝ STAVEBNÝ OBJEKT – 1. N.P.
- NAVRHOVANÝ STAVEBNÝ OBJEKT – 1. N.P. (REVITALIZÁCIA PÔVODNÉHO OBJEKTU)
- NAVRHOVANÝ STAVEBNÝ OBJEKT – 1. P.P.
- NAVRHOVANÝ STAVEBNÝ OBJEKT – 1. P.P. (REVITALIZÁCIA 1. P.P. PÔVODNÉHO OBJEKTU)
- OPORNÝ MÚR (ŽB MONOLITICKÝ)
- KOMUNIKÁCIE A SPEVNENÉ PLOCHY – DOPRAVNÉ KOMUNIKÁCIE
- KOMUNIKÁCIE A SPEVNENÉ PLOCHY – PARKOVISKÁ
- KOMUNIKÁCIE A SPEVNENÉ PLOCHY – PEŠIE KOMUNIKÁCIE
- TERASA NA 1. N.P.
- IHRISKO
- OBJEKT VÝROBNEJ HALY MÄSPOMY
- KONTAJNER NA ODPAD
- VJAZD – DOPRAVNÉ NAPOJENIE
- VSTUP DO OBJEKTU (VCHOD)
- VSTUP DO OBČIANSKEJ VYBAVENOSTI
- VJAZD DO OBJEKTU (NA ÚROVNI 1. N.P.)
- VJAZD DO OBJEKTU (NA ÚROVNI 1. P.P.)

Príloha 3. Koordinačná situácia stavby

(spracované podľa: Polyfunkčný komplex pod Pustým hradom II. Zvolen (Žiška, Turčan, Turčanová, Kolenkáš a kol., 2023))

1 : 1 000

LEGENDA JESTVUJÚCICH INŽINIERSKYCH SIETÍ:

- VODOVOD
- KANALIZÁCIA DAŽĎOVÁ
- KANALIZÁCIA TECHNICKÁ
- KANALIZÁCIA SPLAŠKOVÁ
- KANALIZÁCIA JEDNOTNÁ
- ELEKTRICKÉ VEDENIE NN – PODZEMNÉ
- ELEKTRICKÉ VEDENIE NN – NADZEMNÉ
- ELEKTRICKÉ VEDENIE VN – PODZEMNÉ
- ELEKTRICKÉ VEDENIE VN – NADZEMNÉ
- VEREJNÉ OSVETLENIE
- OZNAMOVACIE VEDENIE Telekom – PODZEMNÉ (VYTÝČENÉ)
- OZNAMOVACIE VEDENIE Telekom – PODZEMNÉ (VYJADRENIE)
- STL PLYNOVOD
- HORÚCOVOD PODZEMNÝ (MH Teplárenský holding, a.s.)

JESTVUJÚCE INŽINIERSKE SIETE v rámci stavby OBYTNÝ KOMPLEX POD PUSTÝM HRADOM, ulica Pod Dráhami, Zvolen, PDRS r. 2017

- VEREJNNÝ VODOVOD
- PRÍPOJKY VODY
- VEREJNÁ KANALIZÁCIA DAŽĎOVÁ – ZAOLEJOVANÁ
- VEREJNÁ KANALIZÁCIA JEDNOTNÁ
- ELEKTRICKÝ NN KÁBLOVÝ ROZVOD
- ELEKTRICKÁ NN PRÍPOJKA
- VEREJNÉ OSVETLENIE
- NTL ROZVOD PLYNU

LEGENDA NAVRHOVANÝCH INŽINIERSKYCH SIETÍ

- EXISTUJÚCI VEREJNÝ VODOVOD LT DN100 NA ZRUŠENIE (SO 01.3)
- PRELOŽKA VEREJNÉHO VODOVODU (SO 01.3)
- VEREJNÝ VODOVOD (SO 03)
- PRÍPOJKA VODY (SO 1X.1)
- ÚŽITKOVÁ VODA (SO 05)
- VEREJNÁ SPLAŠKOVÁ KANALIZÁCIA (SO 04)
- PRÍPOJKA SPLAŠKOVEJ KANALIZÁCIE (SO 1X.2)
- DAŽĎOVÁ KANALIZÁCIA (SO 05)
- PRÍPOJKA DAŽĎOVEJ KANALIZÁCIE (SO 1X.3)
- DAŽĎOVÁ KANALIZÁCIA – ZAOLEJOVANÁ (SO 05)
- PRELOŽKA VEDENIA NN (SO 01.3)
- TRASA PRE ELEKTRICKÉ DISTRIBUČNÉ ROZVODY VN A NN (SO 06) – NIE JE PREDMETOM RIEŠENIA TEJTO PD, RIEŠI SSE-D, a.s.
- PRÍPOJKA NN (SO 0X.4)
- VEREJNÉ OSVETLENIE (SO 07)
- PRÍPOJKA HORÚCOVODU (SO 09), V PÔV. TRASE PAROVODU) – NIE JE PREDMETOM RIEŠENIA TEJTO PD, RIEŠI MH Teplárenský holding, a.s.
- PRIMÁRNY HORÚCOVODNÝ ROZVOD (SO 09)
- SEKUNDÁRNY TEPLOVODNÝ ROZVOD (SO 09)
- VŠ VODOMERNÁ ŠACHTA
- ZN ZÁSOBNÁ NÁDRŽ
- STUDŇA (VRT)
- TS TRAFOSTANICA
- HR HLAVNÁ ROZVODNICA
- RE ELEKTROMEROVÁ ROZVODNICA
- OSVETLOVACÍ STOŽIAR, v=6,00m (ul. POD DRÁHAMI)
- OSVETLOVACÍ STOŽIAR, v=5,00m (VNÚTROAREÁLOVÉ KOMUNIKÁCIE)
- SVIETIDLO INŠTALOVANÉ POD MOSTOM
- OSVETLOVACÍ STOŽIAR, v=4–5,00m (PRIECHOD PRE CHODCOV)
- OSVETLOVACÍ STOŽIAR, v=5,00m (HRISKO)
- OSVETLOVACÍ STOŽIAR, v=3,00m (CHODNÍKY)
- VÝMENNÍKOVÁ STANICA – PRIMÁRNA
- VÝMENNÍKOVÁ STANICA – SEKUNDÁRNA

OBJEKTOVÁ SÚSTAVA:

SO 01 - PRÍPRAVA ÚZEMIA
SO 01.1 - BÚRACIE PRÁCE
SO 01.2 - PRELOŽKA VEREJNÉHO VODOVODU
SO 01.3 - PRELOŽKA VEDENIA NN
SO 01.4 - REKONŠTRUKCIA CHODNÍKA
SO 01.5 - VÝRUB ZELENE
SO 02 - KOMUNIKÁCIE A SPEVNENÉ PLOCHY
SO 03 - VEREJNÝ VODOVOD
SO 04 - VEREJNÁ SPLAŠKOVÁ KANALIZÁCIA
SO 05 - DAŽĎOVÁ KANALIZÁCIA
SO 06 - ELEKTRICKÉ DISTRIBUČNÉ ROZVODY A TRAFOSTANICE (rieši SSE-D, a.s.)
(17181 - Zvolen - Pod dráhami - Zahustenie DTS a rozšírenie NNK)
SO 07 - VEREJNÉ OSVETLENIE
SO 08 - VEREJNÉ SLABOPRÚDOVÉ ROZVODY (rieši Slovak Telekom, a.s.)
SO 09 - ROZVODY TEPLA
SO 10 - SADOVÉ ÚPRAVY

SO 13.0 - POLYFUNKČNÝ DOM "C1"
SO 13.1 - VODOVODNÁ PRÍPOJKA
SO 13.2 - KANALIZAČNÁ PRÍPOJKA SPLAŠKOVÁ
SO 13.3 - KANALIZAČNÁ PRÍPOJKA DAŽĎOVÁ
SO 13.4 - ELEKTRICKÁ PRÍPOJKA NN
SO 13.5 - SLABOPRÚDOVÁ PRÍPOJKA (rieši Slovak Telekom, a.s.)

SO 14.0 - POLYFUNKČNÝ DOM "C2"
SO 14.1 - VODOVODNÁ PRÍPOJKA
SO 14.2 - KANALIZAČNÁ PRÍPOJKA SPLAŠKOVÁ
SO 14.3 - KANALIZAČNÁ PRÍPOJKA DAŽĎOVÁ
SO 14.4 - ELEKTRICKÁ PRÍPOJKA NN
SO 14.5 - SLABOPRÚDOVÁ PRÍPOJKA (rieši Slovak Telekom, a.s.)

SO 15.0 - POLYFUNKČNÝ DOM "D"
SO 15.1 - VODOVODNÁ PRÍPOJKA
SO 15.2 - KANALIZAČNÁ PRÍPOJKA SPLAŠKOVÁ
SO 15.3 - KANALIZAČNÁ PRÍPOJKA DAŽĎOVÁ
SO 15.4 - ELEKTRICKÁ PRÍPOJKA NN
SO 15.5 - SLABOPRÚDOVÁ PRÍPOJKA (rieši Slovak Telekom, a.s.)

SO 16.0 - POLYFUNKČNÝ DOM "E"
SO 16.1 - VODOVODNÁ PRÍPOJKA
SO 16.2 - KANALIZAČNÁ PRÍPOJKA SPLAŠKOVÁ
SO 16.3 - KANALIZAČNÁ PRÍPOJKA DAŽĎOVÁ
SO 16.4 - ELEKTRICKÁ PRÍPOJKA NN
SO 16.5 - SLABOPRÚDOVÁ PRÍPOJKA (rieši Slovak Telekom, a.s.)

SO 18.0 - PARKOVACÍ DOM "G"
SO 18.1 - VODOVODNÁ PRÍPOJKA
SO 18.2 - KANALIZAČNÁ PRÍPOJKA SPLAŠKOVÁ
SO 18.3 - KANALIZAČNÁ PRÍPOJKA DAŽĎOVÁ
SO 18.4 - ELEKTRICKÁ PRÍPOJKA NN
SO 18.5 - SLABOPRÚDOVÁ PRÍPOJKA (rieši Slovak Telekom, a.s.)

SO 19.0 - MODERNÝ PAVILÓN SLUŽIEB "H"
SO 19.1 - VODOVODNÁ PRÍPOJKA
SO 19.2 - KANALIZAČNÁ PRÍPOJKA SPLAŠKOVÁ
SO 19.3 - KANALIZAČNÁ PRÍPOJKA DAŽĎOVÁ
SO 19.4 - ELEKTRICKÁ PRÍPOJKA NN
SO 19.5 - SLABOPRÚDOVÁ PRÍPOJKA (rieši Slovak Telekom, a.s.)

SO 20 - DROBNÉ OBJEKTY
SO 20.1 - IHRISKÁ
SO 20.2 - KOMÍN
SO 20.3 - OPLOTENIE


LEGENDA OSADENIA A VÝŠOK NADZEMNÝCH OBJEKTOV:

STAVEBNÝ OBJEKT	ÚROVEŇ 1. N.P.	ÚROVEŇ ATIKY	NAJVYŠŠÍ BOD NA OBJEKTE
SO 13.0 – POLYFUNKČNÝ DOM "C1"	±0,000=291,70 m n.m.	314,30 m n.m.	314,80 m n.m.
SO 14.0 – POLYFUNKČNÝ DOM "C2"	±0,000=292,10 m n.m.	314,70 m n.m.	315,20 m n.m.
SO 15.0 – POLYFUNKČNÝ DOM "D"	±0,000=290,97 m n.m.	314,97 m n.m.	315,47 m n.m.
SO 16.0 – POLYFUNKČNÝ DOM "E"	±0,000=292,60 m n.m.	317,90 m n.m.	318,40 m n.m.
SO 18.0 – PARKOVACÍ DOM "G"	±0,000=290,00 m n.m.	302,20 m n.m.	302,70 m n.m.
SO 19.0 – MODERNÝ PAVILÓN SLUŽIEB "H"	±0,000=290,30 m n.m.	298,35 m n.m.	298,35 m n.m.
JESTVUJÚCI KOMÍN			350,00 m n.m.

NÁZOV A MIESTO STAVBY	POLYFUNKČNÝ KOMPLEX POD PUSTÝM HRADOM II. ZVOLEN
STAVEBNÍK	PerFidem Alfa, s.r.o. Pod Dráhami 6521/17 960 01 Zvolen
GENERÁLNY PROJEKTANT	STAVING PROJEKT s.r.o. Na Troskách 3 974 01 Banská Bystrica
AUTORI	ING. ARCH. ROMAN TURČAN ING. ARCH. DANICA TURČANOVÁ ING. ARCH. DUŠAN KOLENKÁŠ
HLAVNÝ PROJEKTANT	ING. JÚLIUS ŽIŠKA
ZODP. PROJEKTANT	ING. JÚLIUS ŽIŠKA
VYPRACOVAL	ING. J. ŽIŠKA, ING. ARCH. D. KOLENKÁŠ

STAVING PROJEKT

SÚRADNICOVÝ SYSTÉM JTSK
VÝŠKOVÝ SYSTÉM Bpv

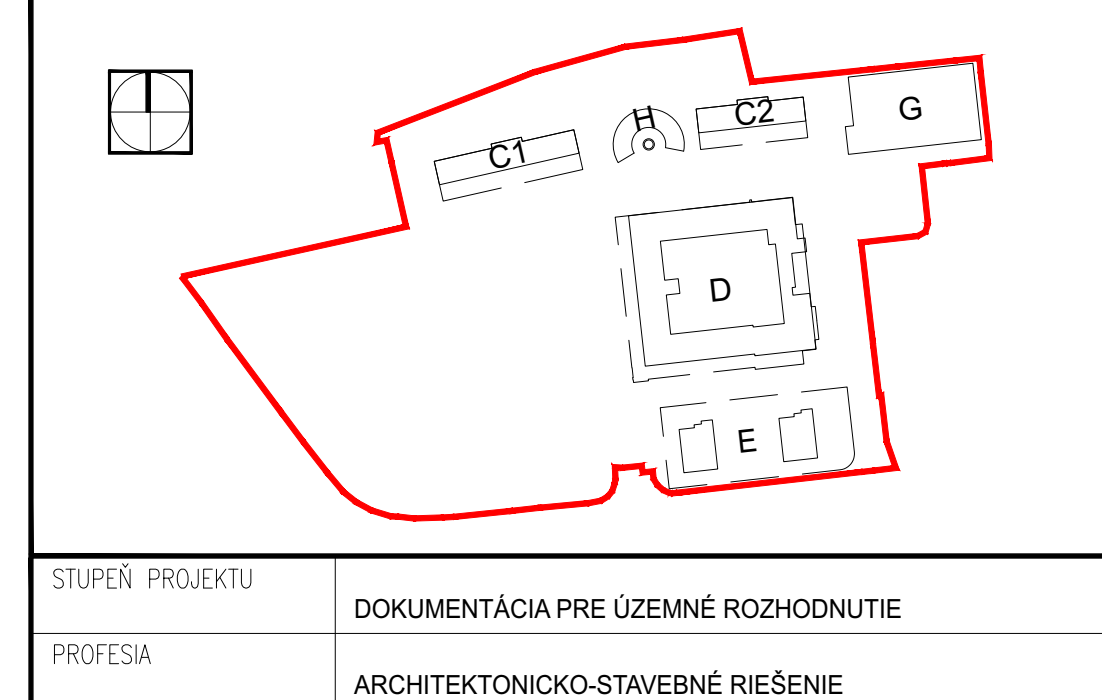

STUPEŇ PROJEKTU	DOKUMENTÁCIA PRE ÚZEMNÉ ROZHODNUTIE	ZÁK. ČÍSLO	2023 01 10
		DÁTUM	04/2023
PROFESIA	ARCHITEKTONICKO-STAVEBNÉ RIEŠENIE	FORMÁT	18 A4
		MIERKA	1:500
STAVEBNÝ OBJEKT		SADA	Č. VÝKR.
NÁZOV VÝKRESU	KOORDINAČNÁ SITUÁCIA STAVBY		B6

Firma STAVING PROJEKT s.r.o. je majiteľom autorských práv na túto projektovú dokumentáciu. Kopírovanie, použitie PD alebo jej častí na iný účel a stupeň na aký bola spracovaná, je možné len s jej súhlasom.