


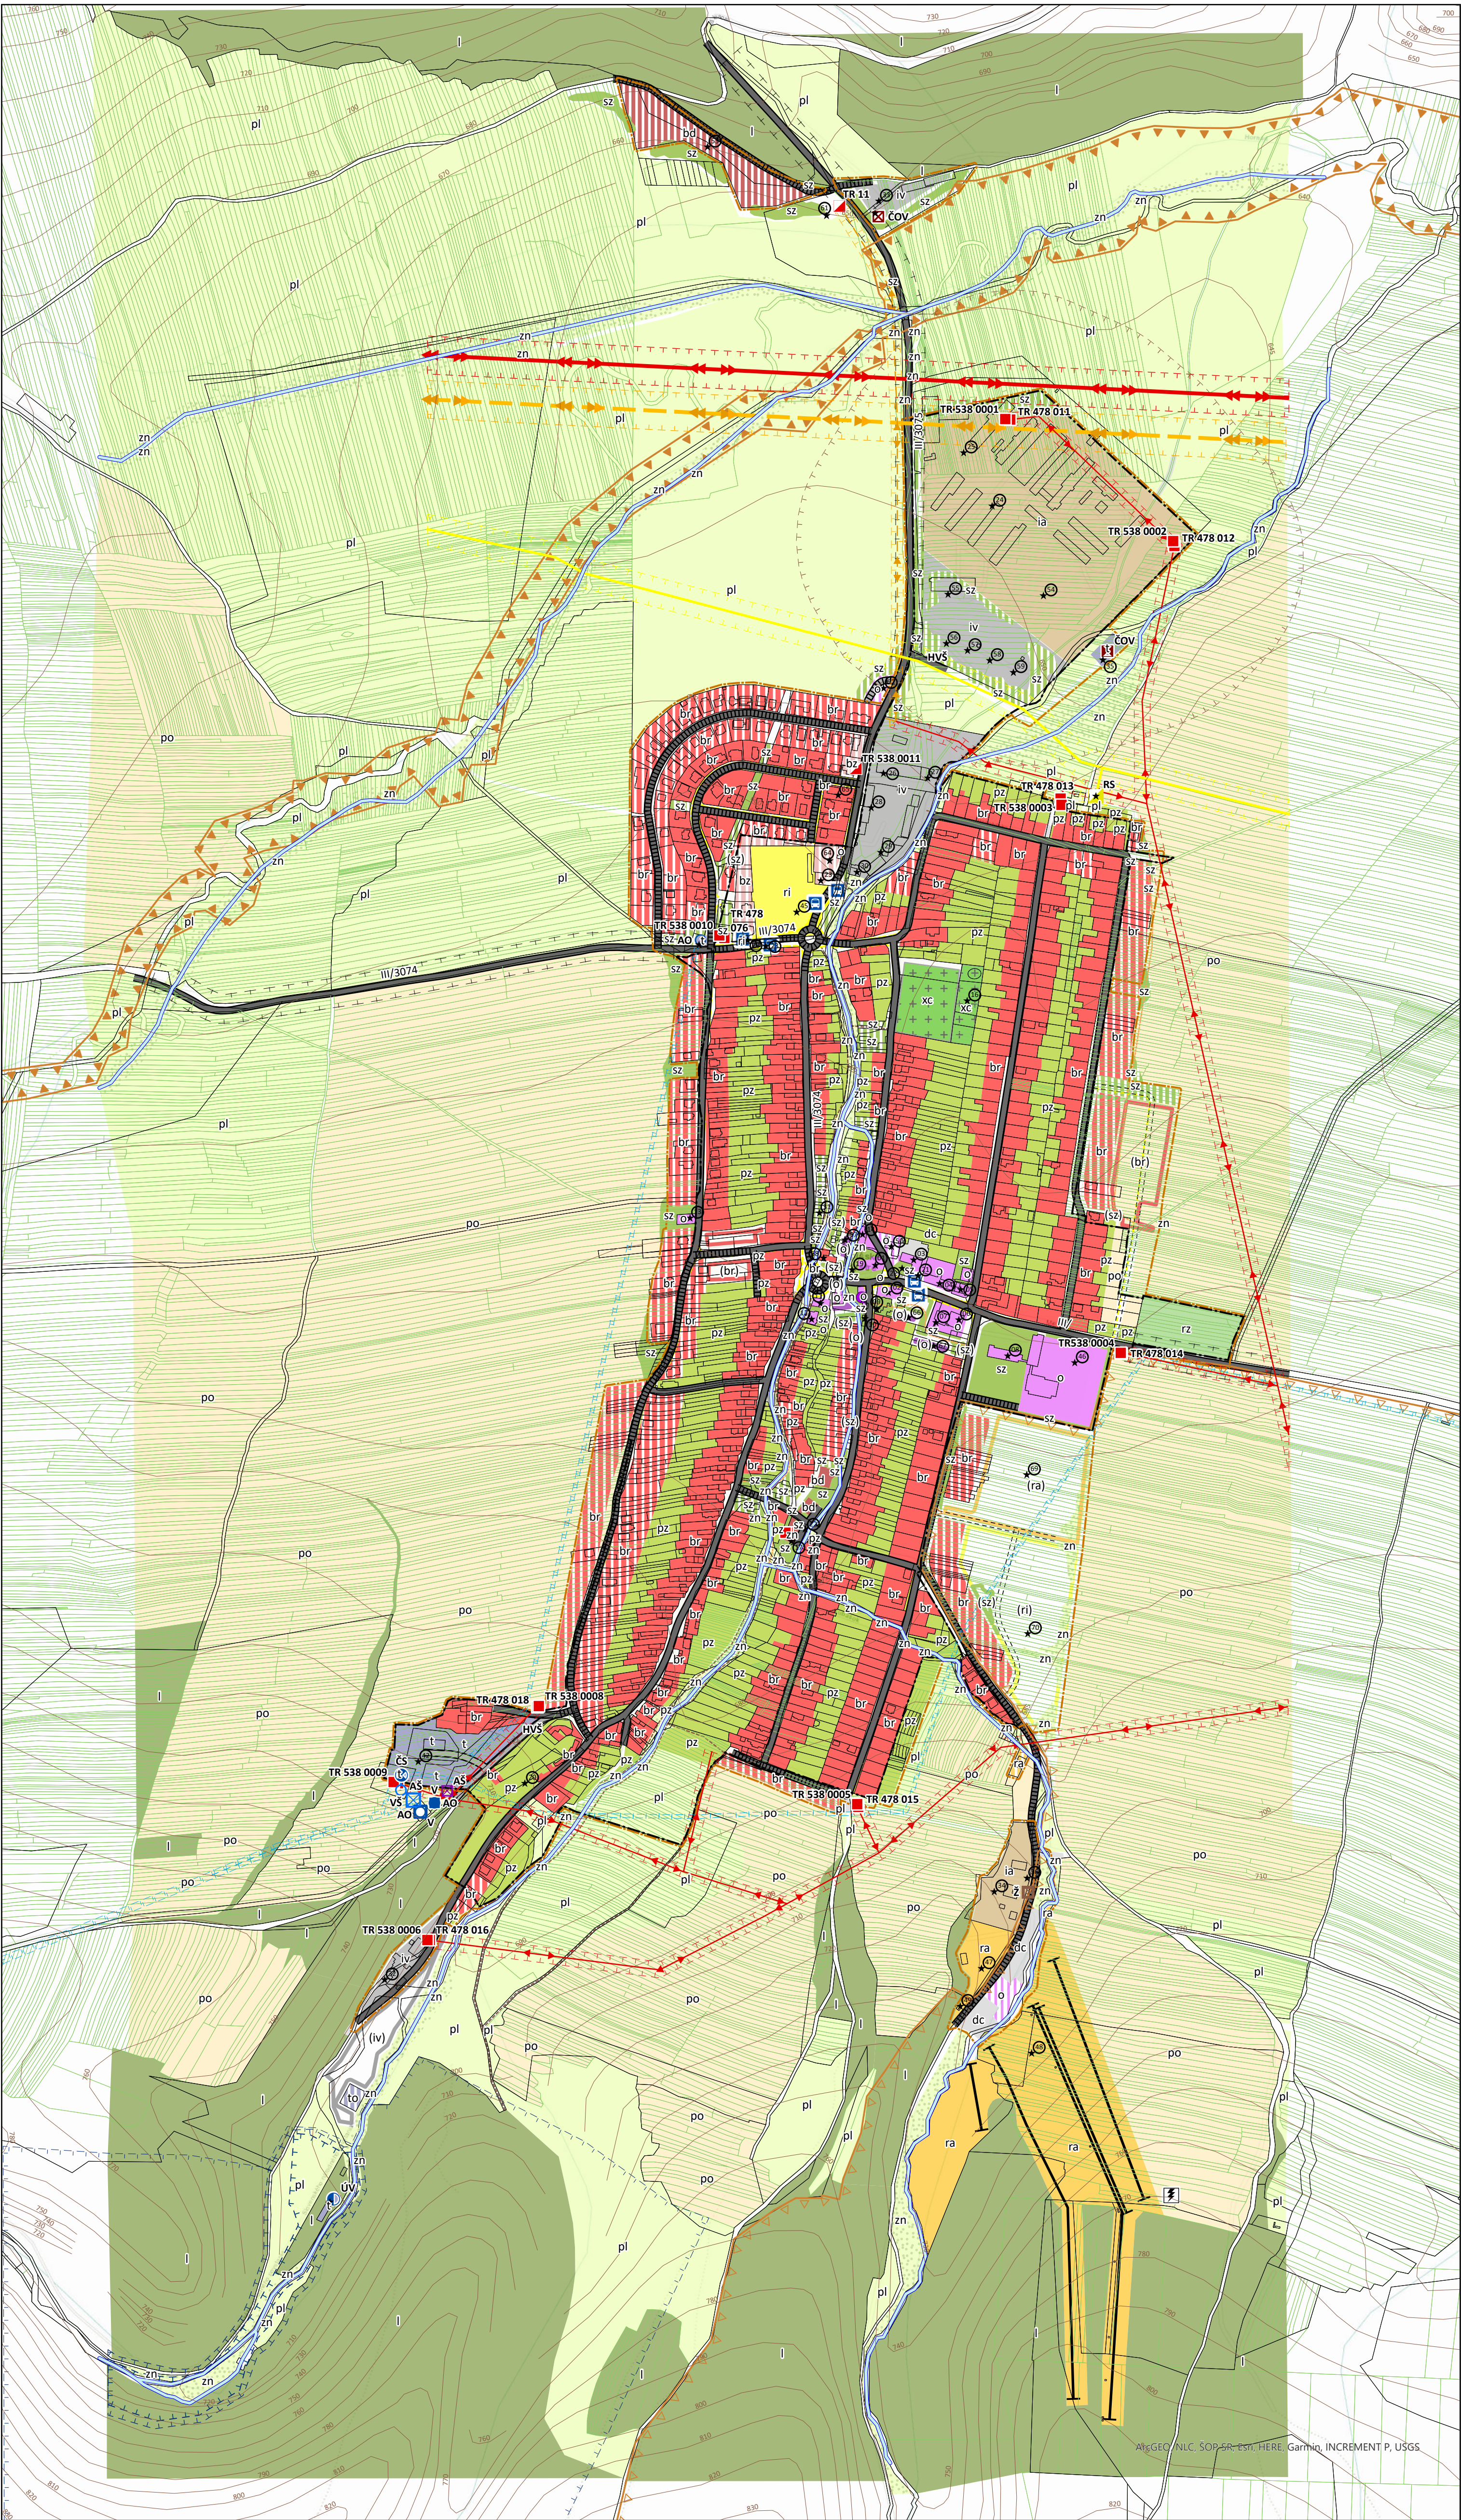

Legenda

— vrstevnice

Parcely UO

Parcely KNC

Ochranné pásma

Ochranné pásmo ciest

Ochranné pásmo VVN siete, stav

Ochranné pásmo VVN siete, návrh

Ochranné pásmo VN siete, stav

Ochranné pásmo VN siete, návrh

Ochranné pásmo VTL plynovodu, stav

Ochranné pásmo vodného privádzača - DN700, DN500, návrh

Ochranné pásmo vodného zdroja - I. vnútorné, stav

Ochranné pásmo vodného zdroja - II. vnútorné, stav

Ochranné pásmo vodného zdroja - vonkajšie, stav

Hranica ochranného pásma poľnohospodárskeho dvora, stav

Hranice

Hranica zastavaného územia obce k 1.1.1990, návrh

Hranica zastavaného územia obce k 1.1.1990, stav

Hranica územia sústavy NATURA 2000 - SKUEV 0290 Horný tok Hornádu

Chránené vtáacie územie

Vodné toky

Vodné plochy a toky, stav

Technická infraštruktúra

Elektroenergetika

Telefónna automatická ústredňa - ST, a.s., stav

Trafostanica, návrh

Trafostanica, stav

Vodné hospodárstvo

Vodojem, návrh

Vodojem, stav

Vodomerná šachta, stav

Armátúrna šachta, návrh

Armátúrna šachta, stav

Armátúrny objekt, stav

Prečerpávací stanica, stav

Čistička odpadových vôd, návrh

Čistička odpadových vôd, stav

Žumpa, stav

Úpravná vody, stav

Plynofikácia

Regulačná stanica RS - RS 1200 - VTL/STL, stav

Telekomunikácie

vysielač MMDS, stav

Elektroenergetika

VVN sieť 400 kV, vzduch, stav

VVN sieť 400 kV, vzduch, návrh

VN sieť 22 kV, vzduch, stav

VN sieť 22 kV, vzduch, návrh

Plynofikácia

VTL plynovod DN 100/4,0 MPa, stav

Dopravná infraštruktúra

Zastávky autobusovej dopravy, stav

Plochy spevnených motorových komunikácií a statickej dopravy - cesty III. triedy miestne komunikácie zberné a obslužné, návrh

Plochy spevnených motorových komunikácií a statickej dopravy - cesty III. triedy miestne komunikácie zberné a obslužné, stav

Plochy spevnených motorových komunikácií a statickej dopravy - cesty III. triedy miestne komunikácie zberné a obslužné, výhľad

Plochy spevnených motorových komunikácií a statickej dopravy - účelové komunikácie, návrh

Plochy spevnených motorových komunikácií a statickej dopravy - účelové komunikácie, stav

Plochy nespevnených motorových komunikácií a statickej dopravy - účelové komunikácie, stav

Plochy nespevnených motorových komunikácií a statickej dopravy - účelové komunikácie, výhľad

Pešie trasy v rámci uličných priestorov, stav

Pešie trasy v rámci uličných priestorov, návrh

Pešie trasy v rámci uličných priestorov, výhľad

Pešie trasy v rámci plôch verejnej zelene, stav

Pešie trasy v rámci plôch verejnej zelene, návrh

Lyžiarske vleky, stav

Funkčné využitie

Bývanie

bd plochy bývania v bytových domoch, návrh

bd plochy bývania v bytových domoch, stav

br plochy bývania v rodinných domoch, stav

br plochy bývania v rodinných domoch, návrh

(br) plochy bývania v rodinných domoch, výhľad

bz zmiešané plochy bývania v bytových a rodinných domoch, návrh

Výroba

ia plochy poľnohospodárskej výroby, stav

iv plochy priemyselnej výroby a výrobných služieb, stav

(iv) plochy priemyselnej výroby a výrobných služieb, výhľad

Zelená a modrá infraštruktúra

l plochy lesov, stav

sz plochy sídelnej zelene, návrh

sz plochy sídelnej zelene, stav

(sz) plochy sídelnej zelene, výhľad

plochy nelesnej krajinnnej vegetácie, stav

Občianska vybavenosť

o plochy občianskej vybavenosti, návrh

o plochy občianskej vybavenosti, stav

o plochy občianskej vybavenosti, výhľad

Poľnohospodárska krajina

pl plochy lúk a pasienkov, stav

po plochy poľnohospodárskej pôdy, stav

pz plochy záhrad pri rodinných domoch, stav

Rekreácia

ra plochy rekreačných areálov, návrh

ra plochy rekreačných areálov, stav

(ra) plochy rekreačných areálov, výhľad

ri plochy športovísk a ihrísk, stav

(ri) plochy športovísk a ihrísk, výhľad

rz plochy záhradkárskeho osád, stav

Technická infraštruktúra

t plochy technickej vybavenosti, stav

to plochy odpadového hospodárstva, návrh

Ostatná infraštruktúra

xc plochy cintorínov, stav

Dopravná infraštruktúra

dc plochy dopravy, dopravných stavieb a ciest, stav

ozn.	popis	ozn.	popis	ozn.	popis	ozn.	popis	ozn.	popis
01	kostol	20	božie muky	28	administratívna budova a garáže PD	42	areál PVS	57	objekty skladového hospodárstva
02	fara	21	oznamovacie tabule	29	sklad PD	44	úpravná vody	57	objekty skladového hospodárstva
03	obecný úrad	22	telefónne automaty	30	súkromná stolárska dielňa	45	futbalové ihrisko	58	objekty skladového hospodárstva
04	materská škola	22	telefónne automaty	31	cukrárenská výroba	46	školské ihrisko	59	objekty skladového hospodárstva
05	penzión	23	prístrešky autobusových zastávok	32	píla	47	rekreačný areál Kubašok	60	ČOV
06		23	prístrešky autobusových zastávok	33	areál bývalej zemiakárne	48	lyžiarsky areál	61	trafostanica
07	diskont	23	prístrešky autobusových zastávok	34	areál štátnych lesov a hosp. dvora urbariátu obce	49	chata	64	polyfunkčný objekt
08	základná škola	23	prístrešky autobusových zastávok	35	ČOV	50	lekáreň	65	polyfunkčný objekt
09	katolícka charita	23	prístrešky autobusových zastávok	36	žumpa	51	komunitné centrum	66	polyfunkčný objekt
10	pohostinstvo Kľúčik	24	areál PD	37	telefónna rozvodňa	52	objekt poľnohospodárskej výroby	67	polyfunkčný objekt
11	kultúrny dom	25	areál triedičky zemiakov	38	regulačná stanica plynu	53	areál skladového hospodárstva	68	polyfunkčný objekt
12	neštátne zdravotnícke zariadenie	26	výrobná hala Pyrobats	41	objekt PVS - posúvač	54	objekty skladového hospodárstva	69	areál futbalového ihriska
13	kaplnka	27	opravárenská hala PD			55	areál skladového hospodárstva	70	areál športu
14	požiarna zbrojnica					56	objekty skladového hospodárstva		
16	dom smútku								
17	obchody v bytovke								
19	kaplnka pri kostole								

Legenda vybavenosti

★ Objekty vybavenosti

Obstarávateľ: Obec Spišské Bystré
Spracovateľ: Ing. arch. Martin Baloga, PhD.
Osoba odborne spôsobilá pre obstarávanie ÚPP a ÚPD: Ing. arch. Pavel Bugár
Dátum: júl 2023

KOMPLEXNÝ URBANISTICKÝ NÁVRH

M: 1:5 000

3