


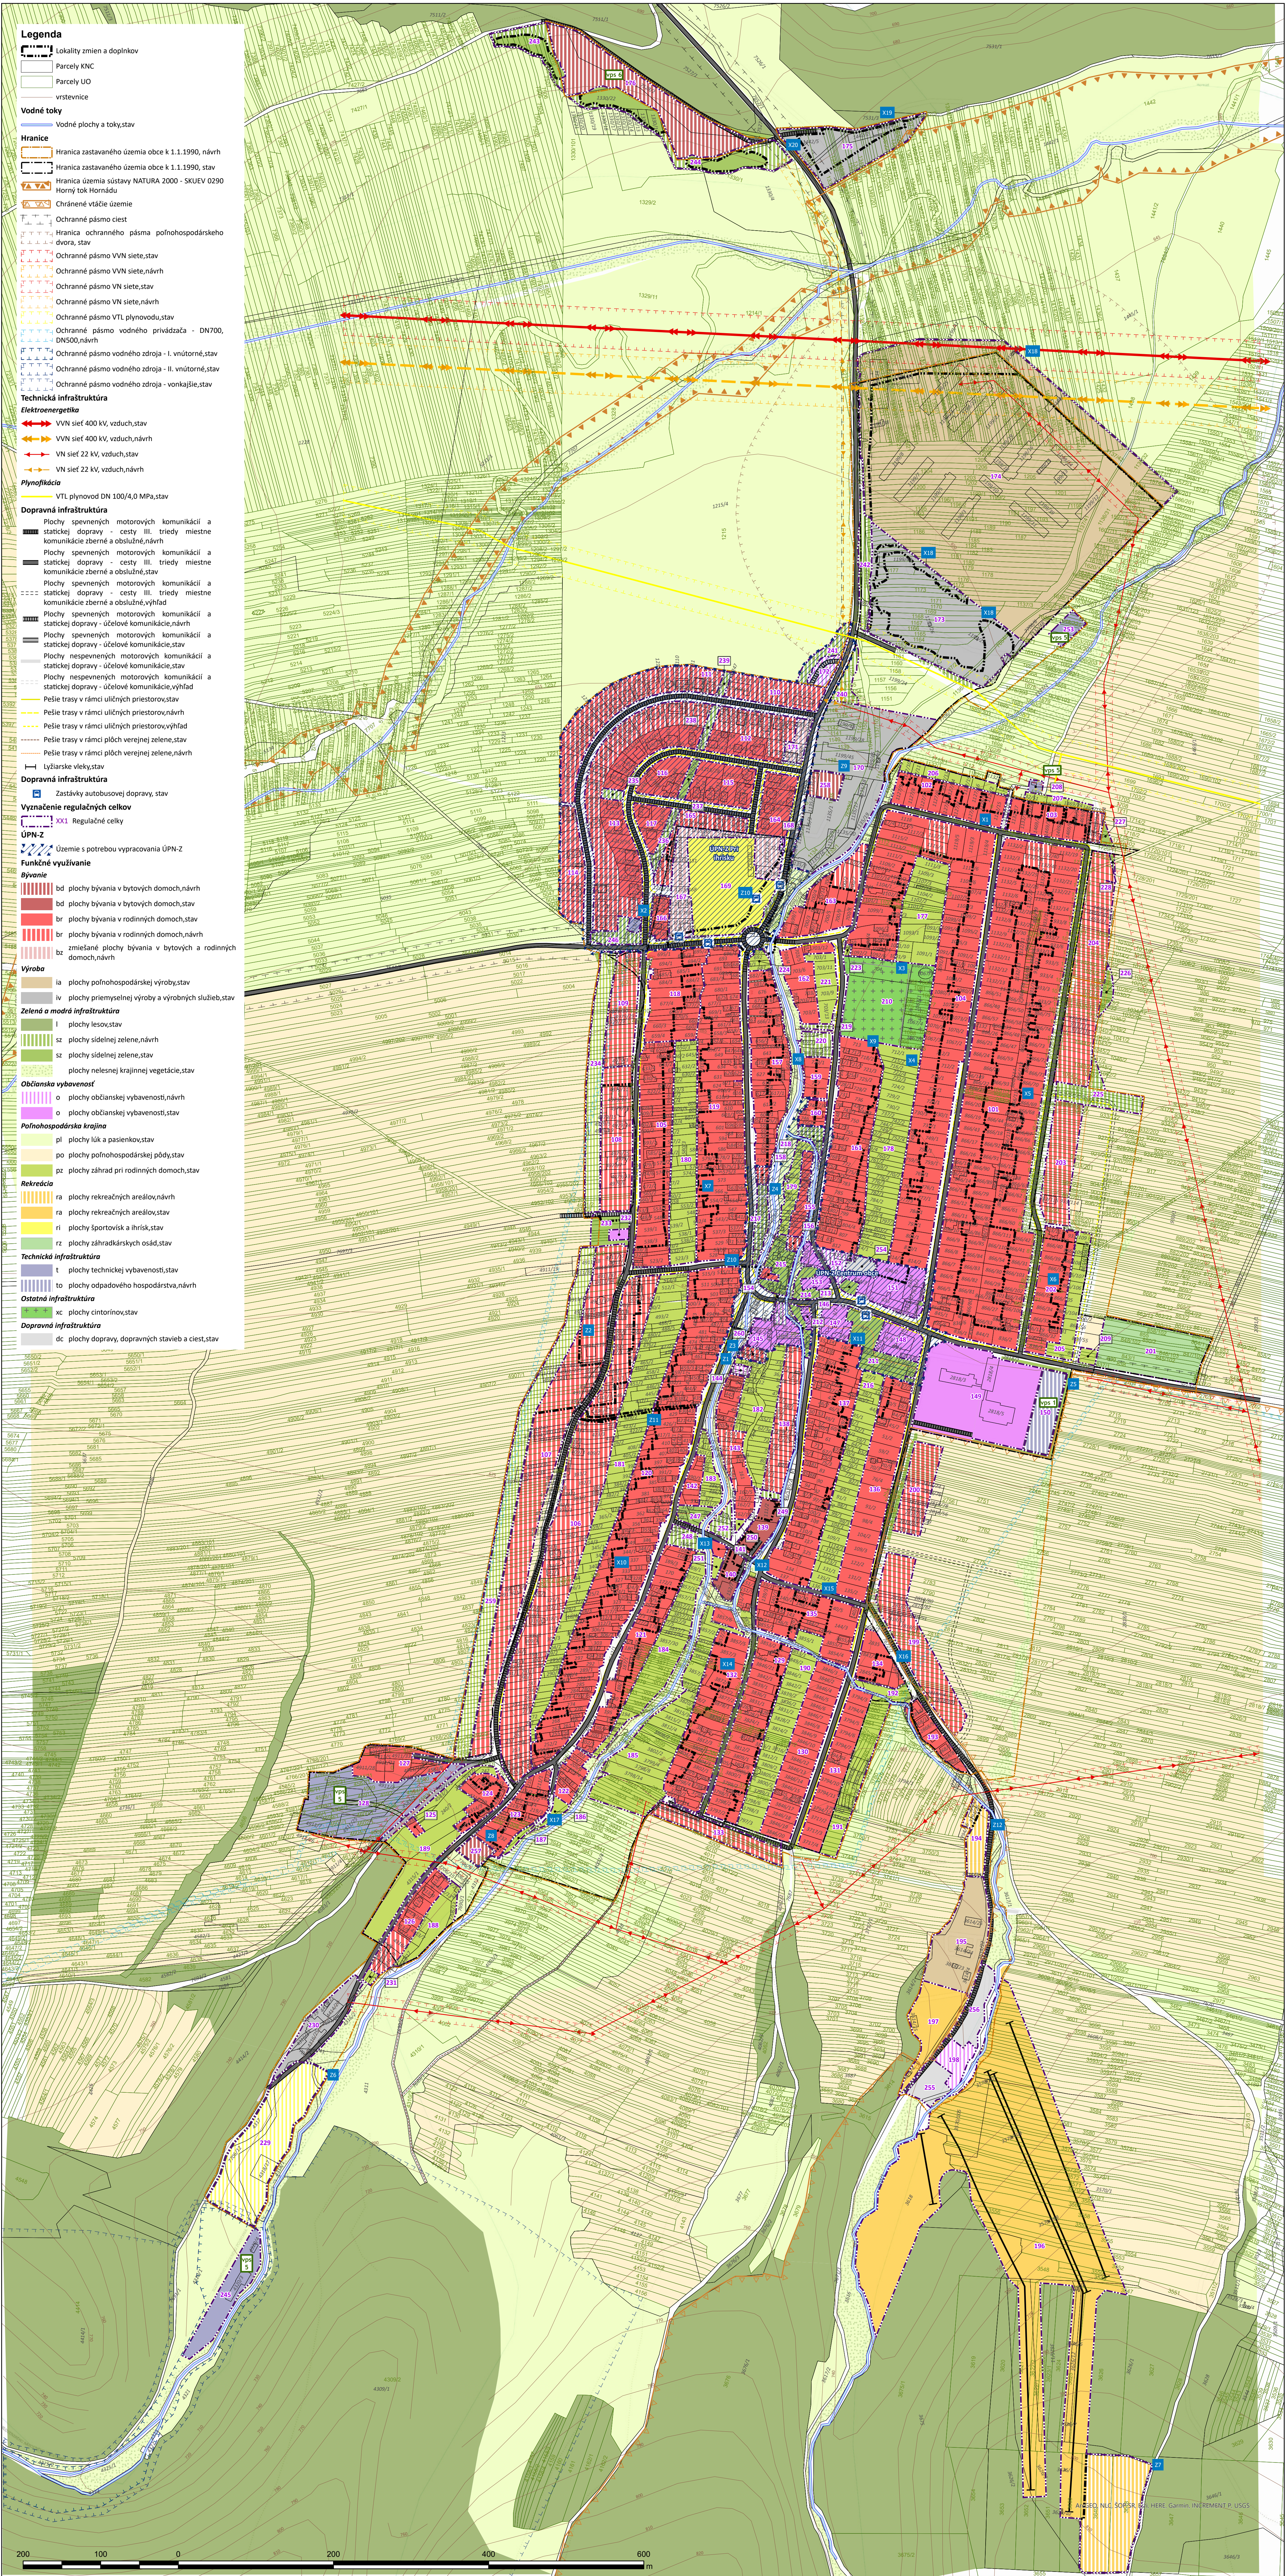

Označenie RB	reg. fnk. vyuz.	Zastavanosť	Max. výška	Označenie RB	reg. fnk. vyuz.	Zastavanosť	Max. výška	Označenie RB	reg. fnk. vyuz.	Zastavanosť	Max. výška	Označenie RB	reg. fnk. vyuz.	Zastavanosť	Max. výška
101	BR1	Iz = 35%	2 NP + P	150	T2	neurčuje sa	neurčuje sa	194	I42	Iz = 35%	1 NP + P	228	S21	Ie = 75%, max. zastavaná plocha 25 m2	5 m od terénu
102	BR1	Iz = 35%	2 NP + P	151	O1	Iz = 45%	3 NP + P	195	IA1	Iz = 40%	max. 10 m od terénu	229	R11	Iz = 10%	max. 12 m od terénu
103	BR1	Iz = 35%	2 NP + P	152	O1	Iz = 45%	3 NP + P	196	RA1	Iz = 40%	max. 10 m od terénu	230	IV1	Iz = 40%	max. 10 m od terénu
104	BR1	Iz = 35%	2 NP + P	153	O1	Iz = 45%	3 NP + P	197	BR1	Iz = 35%	2 NP + P	231	P21	Ie = 65%	1 NP
105	BR1	Iz = 35%	2 NP + P	154	BR2	Iz = 35%	2 NP + P	198	O1	Iz = 45%	3 NP + P	232	O1	Iz = 45%	3 NP + P
106	BR1	Iz = 35%	2 NP + P	155	BR2	Iz = 35%	2 NP + P	199	BR1	Iz = 35%	2 NP + P	233	S21	Ie = 75%, max. zastavaná plocha 25 m2	5 m od terénu
107	BR1	Iz = 35%	2 NP + P	156	BR1	Iz = 35%	2 NP + P	200	BR1	Iz = 35%	2 NP + P	234	P21	Ie = 65%	1 NP
108	BR1	Iz = 35%	2 NP + P	157	BR2	Iz = 35%	2 NP + P	201	R21	Iz = 20%, zastavaná plocha stavby max. 25 m2	1 NP	235	S21	Ie = 75%, max. zastavaná plocha 25 m2	5 m od terénu
109	BR1	Iz = 35%	2 NP + P	158	BR1	Iz = 35%	2 NP + P	202	BR1	Iz = 35%	2 NP + P	236	S21	Ie = 75%, max. zastavaná plocha 25 m2	5 m od terénu
110	BR2	Iz = 35%	2 NP + P	159	BR2	Iz = 35%	2 NP + P	203	BR1	Iz = 35%	2 NP + P	237	S21	Ie = 75%, max. zastavaná plocha 25 m2	5 m od terénu
111	BR1	Iz = 35%	2 NP + P	160	BR2	Iz = 35%	2 NP + P	204	BR1	Iz = 35%	2 NP + P	238	S21	Ie = 75%, max. zastavaná plocha 25 m2	5 m od terénu
112	BR1	Iz = 35%	2 NP + P	161	BR1	Iz = 35%	2 NP + P	205	P21	Ie = 65%	1 NP	239	S21	Ie = 75%, max. zastavaná plocha 25 m2	5 m od terénu
113	BR1	Iz = 35%	2 NP + P	162	BR1	Iz = 35%	2 NP + P	206	P21	Ie = 65%	1 NP	240	S21	Ie = 75%, max. zastavaná plocha 25 m2	5 m od terénu
114	BR2	Iz = 35%	2 NP + P	163	BR1	Iz = 35%	2 NP + P	207	P21	Ie = 65%	1 NP	241	S21	Ie = 75%, max. zastavaná plocha 25 m2	5 m od terénu
115	BR1	Iz = 35%	2 NP + P	164	BR1	Iz = 35%	2 NP + P	208	T1	neurčuje sa	neurčuje sa	242	S21	Ie = 75%, max. zastavaná plocha 25 m2	5 m od terénu
116	BR1	Iz = 35%	2 NP + P	165	BR1	Iz = 35%	2 NP + P	209	P21	Ie = 65%	1 NP	243	S21	Ie = 75%, max. zastavaná plocha 25 m2	5 m od terénu
117	BR1	Iz = 35%	2 NP + P	166	BR1	Iz = 35%	2 NP + P	210	KL1	neurčuje sa	neurčuje sa	244	S21	Ie = 75%, max. zastavaná plocha 25 m2	5 m od terénu
118	BR2	Iz = 35%	2 NP + P	167	BR2	Iz = 35%	2 NP + P	211	S21	Ie = 75%, max. zastavaná plocha 25 m2	5 m od terénu	245	T1	neurčuje sa	neurčuje sa
119	BR1	Iz = 35%	2 NP + P	168	O1	Iz = 45%	3 NP + P	212	S21	Ie = 75%, max. zastavaná plocha 25 m2	5 m od terénu	246	T1	neurčuje sa	neurčuje sa
120	BR1	Iz = 35%	2 NP + P	169	R11	Iz = 10%	max. 12 m od terénu	213	S21	Ie = 75%, max. zastavaná plocha 25 m2	5 m od terénu	247	S21	Ie = 75%, max. zastavaná plocha 25 m2	5 m od terénu
121	BR1	Iz = 35%	2 NP + P	170	IV1	Iz = 40%	max. 10 m od terénu	214	S21	Ie = 75%, max. zastavaná plocha 25 m2	5 m od terénu	248	S21	Ie = 75%, max. zastavaná plocha 25 m2	5 m od terénu
122	BR1	Iz = 35%	2 NP + P	171	IV1	Iz = 40%	max. 10 m od terénu	215	S21	Ie = 75%, max. zastavaná plocha 25 m2	5 m od terénu	249	S21	Ie = 75%, max. zastavaná plocha 25 m2	5 m od terénu
123	BR1	Iz = 35%	2 NP + P	172	O2	neurčuje sa	1 NP	216	P21	Ie = 65%	1 NP	250	P21	Ie = 65%	1 NP
125	BR1	Iz = 35%	2 NP + P	173	IV1	Iz = 40%	max. 10 m od terénu	217	S21	Ie = 75%, max. zastavaná plocha 25 m2	5 m od terénu	251	P21	Ie = 65%	1 NP
126	BR1	Iz = 35%	2 NP + P	174	IA1	Iz = 40%	max. 10 m od terénu	218	S21	Ie = 75%, max. zastavaná plocha 25 m2	5 m od terénu	252	S21	Ie = 75%, max. zastavaná plocha 25 m2	5 m od terénu
127	BR1	Iz = 35%	2 NP + P	175	IV2	Iz = 40%	max. 12 m od terénu	219	S21	Ie = 75%, max. zastavaná plocha 25 m2	5 m od terénu	253	DC1	neurčuje sa	neurčuje sa
128	T1	neurčuje sa	neurčuje sa	176	RD2	Iz = 35%	3 NP + P	220	S21	Ie = 75%, max. zastavaná plocha 25 m2	5 m od terénu	254	DC1	neurčuje sa	neurčuje sa
129	BR1	Iz = 35%	2 NP + P	177	P21	Ie = 65%	1 NP	221	P21	Ie = 65%	1 NP	255	DC1	neurčuje sa	neurčuje sa
130	BR1	Iz = 35%	2 NP + P	178	P21	Ie = 65%	1 NP	222	P21	Ie = 65%	1 NP	256	DC1	neurčuje sa	neurčuje sa
131	BR1	Iz = 35%	2 NP + P	179	P21	Ie = 65%	1 NP	223	P21	Ie = 65%	1 NP	257	BD1	Iz = 45%	3 NP + P
132	BR1	Iz = 35%	2 NP + P	180	P21	Ie = 65%	1 NP	224	P21	Ie = 65%	1 NP	258	P21	Ie = 65%	1 NP
133	BR4	neurčuje sa	neurčuje sa	181	P21	Ie = 65%	1 NP	225	S21	Ie = 75%, max. zastavaná plocha 25 m2	5 m od terénu	259	P21	Iz = 35%	2 NP + P
134	BR1	Iz = 35%	2 NP + P	182	P21	Ie = 65%	1 NP	226	S21	Ie = 75%, max. zastavaná plocha 25 m2	5 m od terénu	260	BR1	Iz = 35%	2 NP + P
135	BR1	Iz = 35%	2 NP + P	183	P21	Ie = 65%	1 NP	227	S21	Ie = 75%, max. zastavaná plocha 25 m2	5 m od terénu				
136	BR1	Iz = 35%	2 NP + P	184	P21	Ie = 65%	1 NP								
137	BR1	Iz = 35%	2 NP + P	185	P21	Ie = 65%	1 NP								
138	BR4	neurčuje sa	neurčuje sa	186	P21	Ie = 65%	1 NP								
139	BD1	Iz = 45%	3 NP + P	187	P21	Ie = 65%	1 NP								
140	BD1	Iz = 45%	3 NP + P	188	P21	Ie = 65%	1 NP								
141	BR1	Iz = 35%	2 NP + P	189	P21	Ie = 65%	1 NP								
142	BR2	Iz = 35%	2 NP + P	190	P21	Ie = 65%	1 NP								
143	BR2	Iz = 35%	2 NP + P	191	P21	Ie = 65%	1 NP								
144	O1	Iz = 45%	3 NP + P	192	P21	Ie = 65%	1 NP								
145	O1	Iz = 45%	3 NP + P	193	BD2	Iz = 35%	3 NP + P								
146	O1	Iz = 45%	3 NP + P												
147	O1	Iz = 45%	3 NP + P												
148	O1	Iz = 45%	3 NP + P												
149	O1	Iz = 45%	3 NP + P												