


FINTICE

ÚZEMNÝ PLÁN OBCE

KONCEPT - VARIANT B

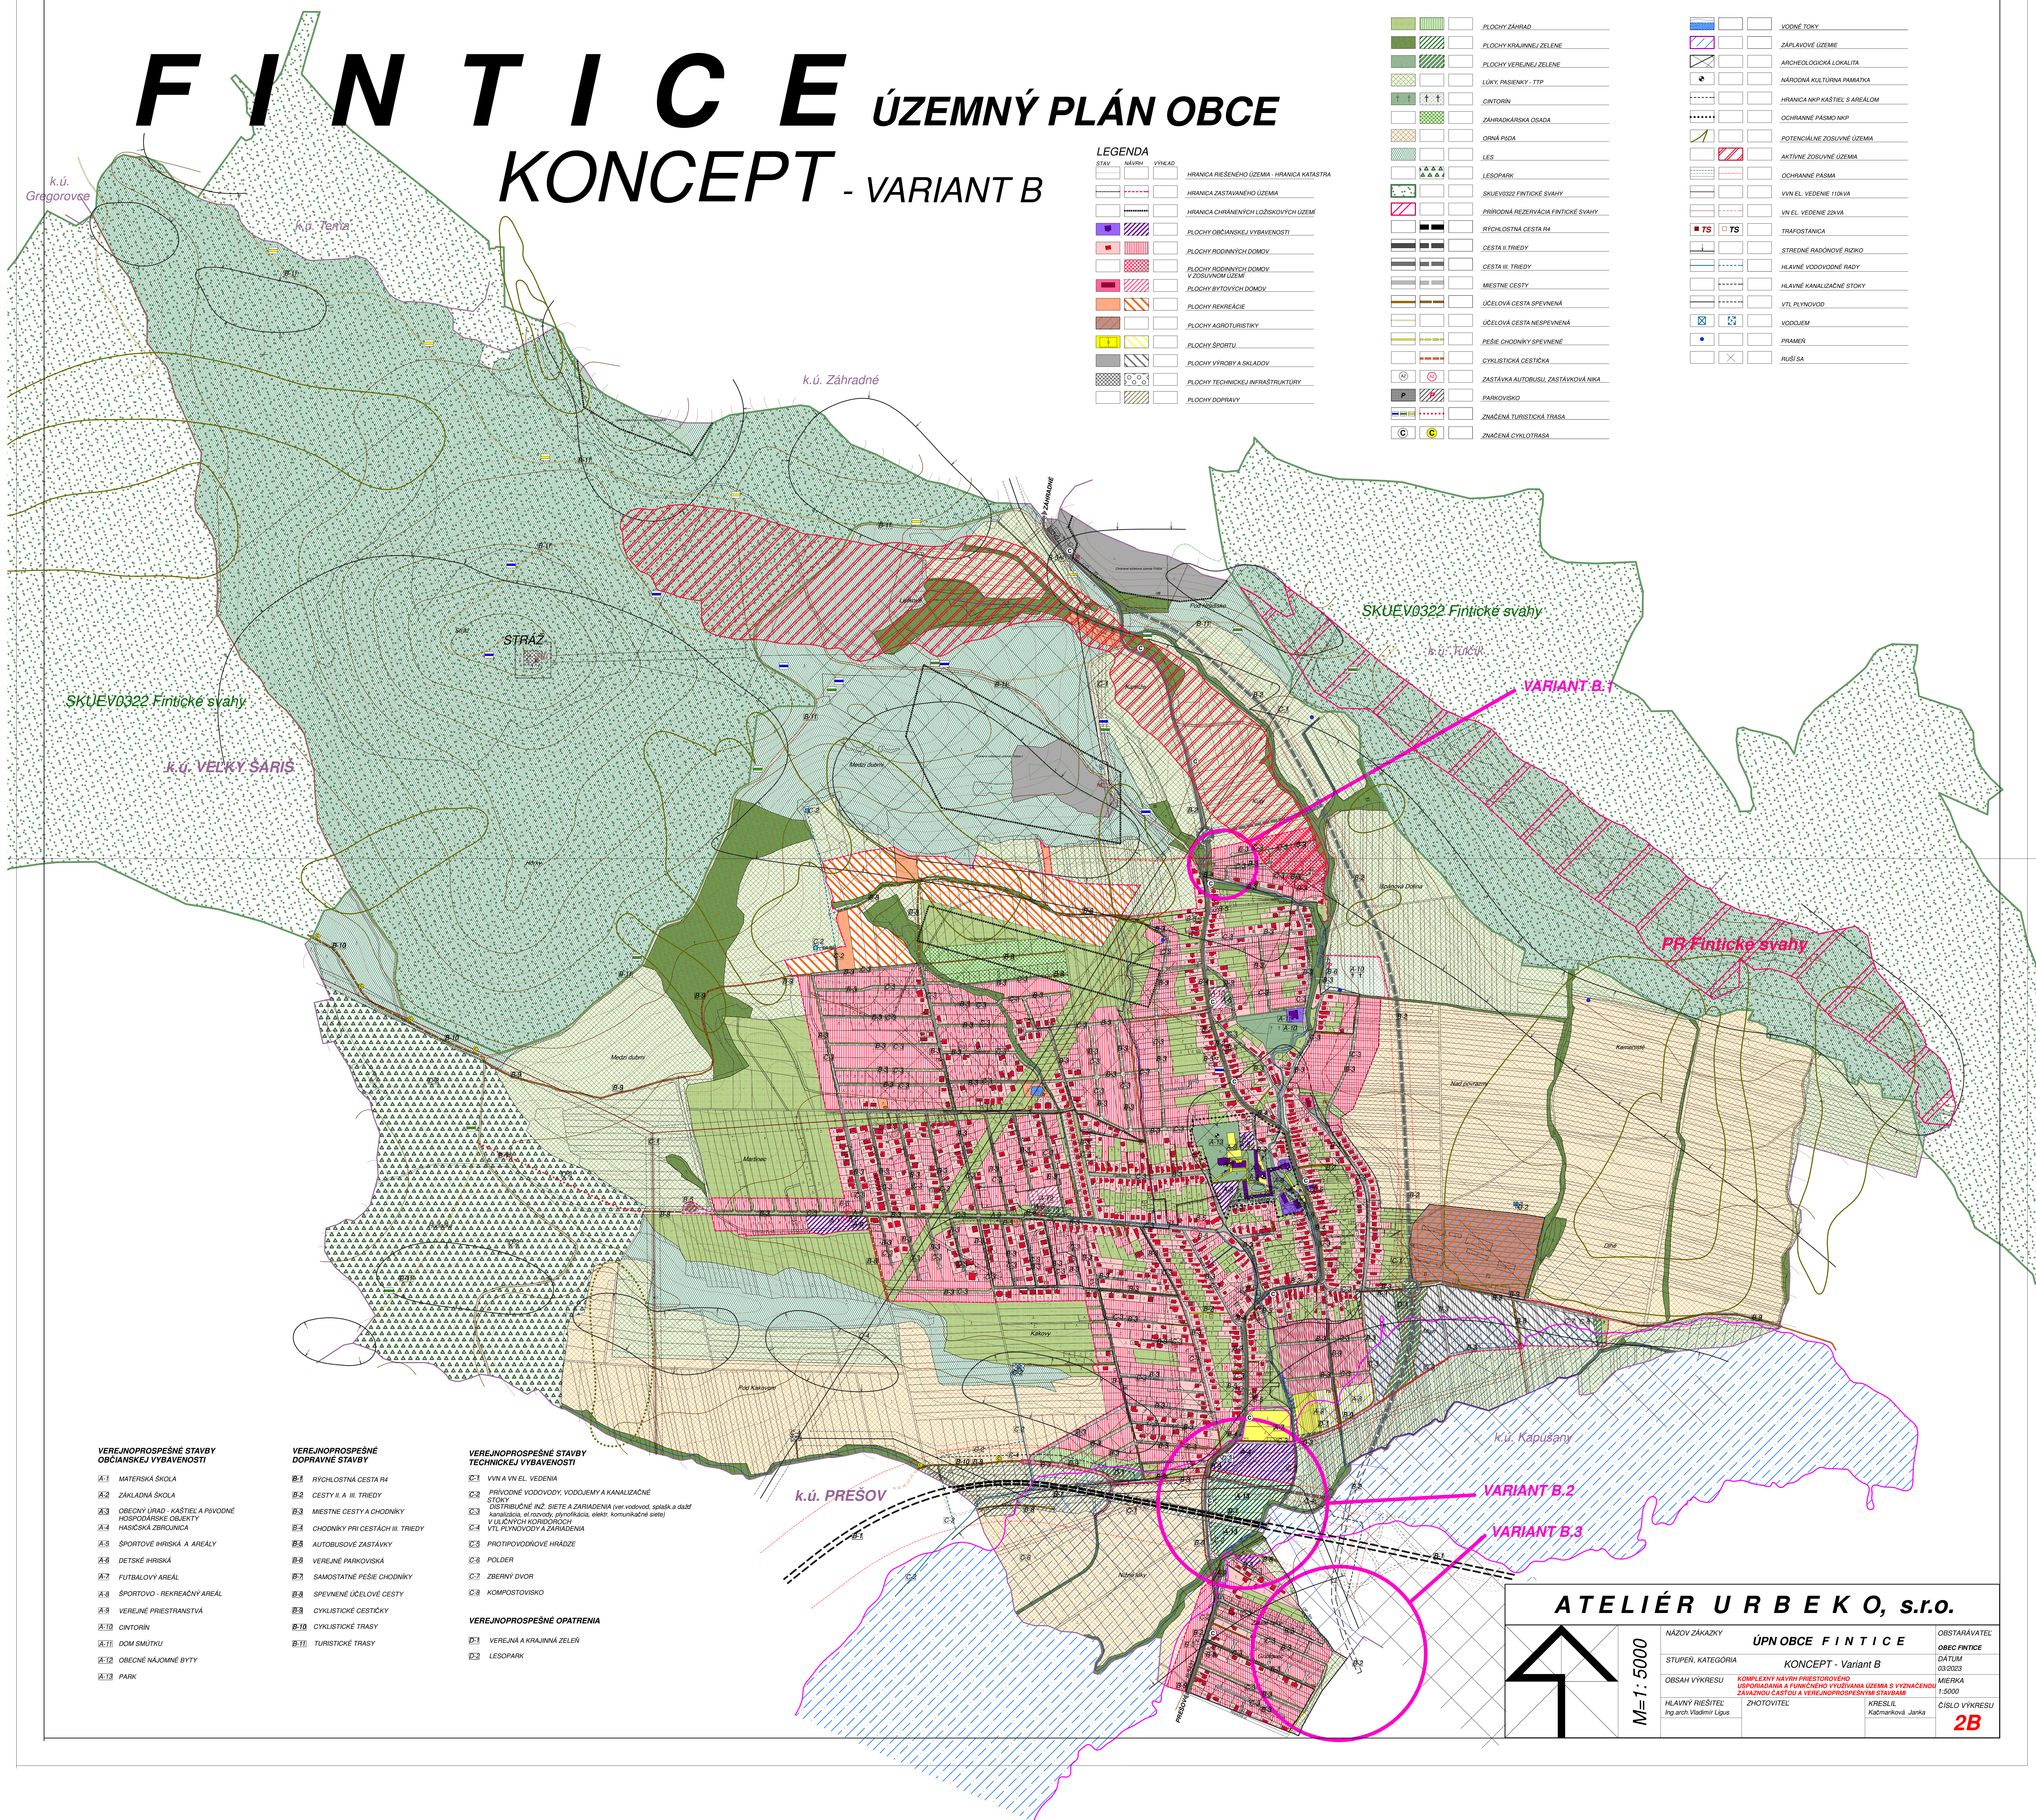

LEGENDA

STAV	OBJEKT	VÝKLAD
[Symbol]	[Symbol]	HRANICA RIEŠENÉHO ÚZEMIA - HRANICA KATASTRA
[Symbol]	[Symbol]	HRANICA ZASTAVANÉHO ÚZEMIA
[Symbol]	[Symbol]	HRANICA OCHRANENÝCH LŮŽKOVÝCH ÚZEMÍ
[Symbol]	[Symbol]	PLŮCHY OBČANSKEJ VYBAVENOSTI
[Symbol]	[Symbol]	PLŮCHY RODNÝCH DOMOV V ZOSILVOM ÚZEMÍ
[Symbol]	[Symbol]	PLŮCHY BYTOVÝCH DOMOV
[Symbol]	[Symbol]	PLŮCHY REKREÁCIE
[Symbol]	[Symbol]	PLŮCHY AGROTURISTIKY
[Symbol]	[Symbol]	PLŮCHY ŠPORTU
[Symbol]	[Symbol]	PLŮCHY VÝROBY A BRÁDOV
[Symbol]	[Symbol]	PLŮCHY TECHNICKÉJ INFRAŠTRUKTÚRY
[Symbol]	[Symbol]	PLŮCHY DOPRAVY

[Symbol]	PLŮCHY ZÁHRAD
[Symbol]	PLŮCHY KRAJINNEJ ZELENE
[Symbol]	PLŮCHY VEREJNEJ ZELENE
[Symbol]	LŮKY PASÉNNY - TTP
[Symbol]	CINTORIN
[Symbol]	ZÁHRADNÁRSKA OSADA
[Symbol]	ORNA PÍDA
[Symbol]	LES
[Symbol]	LEŠOPARK
[Symbol]	SKUEV0322 FINTICKE SVAHY
[Symbol]	PRÍRODNÁ OCHRANA FINTICKE SVAHY
[Symbol]	BYTIA OŠTIA CESTA RI
[Symbol]	CESTA II. TRIEDY
[Symbol]	CESTA III. TRIEDY
[Symbol]	MESTNE CESTY
[Symbol]	ÚCELOVÁ CESTA SPEVNEJ
[Symbol]	ÚCELOVÁ CESTA NESPEVNEJ
[Symbol]	PEŠIE CHODNIKY SPEVNEJ
[Symbol]	CHYŠTOKÁ CESTNICA
[Symbol]	ZASTAVKA AUTOBUSU ZASTAVOVÁ NKA
[Symbol]	PARKOVISKÁ
[Symbol]	ZNAČENIE TURISTICKÁ TRASA
[Symbol]	ZNAČENIE CYKLISTICKÁ

[Symbol]	ÚROVNĚ DŮKY
[Symbol]	ZAPLAVOVÉ ÚZEMIE
[Symbol]	ARCHEOLOGICKÁ LOKALITA
[Symbol]	NÁRODNÁ KULTÚRNA PAMÄTKA
[Symbol]	HRANICA NKP KÁSTEL S KÁRACOM
[Symbol]	OCHRANÉ PASMO NKP
[Symbol]	POTENCIÁLNE ZOBŮJNE ÚZEMIA
[Symbol]	AKTÍVNE ZOBŮJNE ÚZEMIA
[Symbol]	OCHRANÉ PASMA
[Symbol]	VIN EL. VEDENIE 110kV
[Symbol]	VIN EL. VEDENIE 220kV
[Symbol]	TRAFOSTANICA
[Symbol]	STREDEJNÉ RADIONOVÉ RÍDNO
[Symbol]	HLAVNÉ VODOVODNÉ RADY
[Symbol]	HLAVNÉ KANALIZAČNÉ STOKY
[Symbol]	VTL PLYNOVOD
[Symbol]	VODOJEM
[Symbol]	PRÁMIE
[Symbol]	RÚB SA

VEREJNOPROSPESNÉ STAVBY

[Symbol]	MATERSKÁ ŠKOLA
[Symbol]	ZÁKLADNÁ ŠKOLA
[Symbol]	OBČANSKÝ ÚRAD - KÁSTEL A PRÍRODNÉ HOSPODÁRSKE OBJEKTY
[Symbol]	HÁSIČSKÁ ZBRÁNKA
[Symbol]	ŠPORTOVÉ HRISKÁ A AREÁLY
[Symbol]	DETSKÉ HRISKÁ
[Symbol]	FUTBALOVÝ AREÁL
[Symbol]	ŠPORTOVO - REKREACNÝ AREÁL
[Symbol]	VEREJNÉ PRASTRANSTVIA
[Symbol]	CINTORIN
[Symbol]	DOM SMŮTKU
[Symbol]	OBČANSKÉ NÁJOMNÉ BYTY
[Symbol]	PARK

VEREJNOPROSPESNÉ STAVBY

[Symbol]	RYCHLOSTNÁ CESTA RI
[Symbol]	CESTY I. A II. TRIEDY
[Symbol]	MESTNE CESTY A CHODNIKY
[Symbol]	CHODNIKY PRI CESTÁCH II. TRIEDY
[Symbol]	AUTOBUSOVÉ ZASTÁVKY
[Symbol]	VEREJNÉ PARKOVISKÁ
[Symbol]	SAMOSTATNÉ PEŠIE CHODNIKY
[Symbol]	SPEVNEJ ÚCELOVÉ CESTY
[Symbol]	CYKLISTICKE CESTKY
[Symbol]	TURISTICKE TRASY


VEREJNOPROSPESNÉ STAVBY

[Symbol]	VVN A VIN EL. VEDENIA
[Symbol]	PRÍRODNÉ VODOVODY, VODOJEMY A KANALIZAČNÉ STOKY
[Symbol]	OŠTIEBROJNÉ NÚ. SIETE A ZARADENIA (vrt. vodovod, splásk. a dešť. kanalizácia, el. rozvody, plynovod, elektr. komunikácie siete)
[Symbol]	VTL PLYNOVODY A ZARADENIA
[Symbol]	PROTIPOVODNÉ HRAZDE
[Symbol]	POLDER
[Symbol]	ZBERNÝ DVOR
[Symbol]	KOMPOSTOVISKÁ

VEREJNOPROSPESNÉ OPATRENIA

[Symbol]	VEREJNÁ A KRAJINNÁ ZELEN
[Symbol]	LEŠOPARK

ATELIÉR URB EKO, s.r.o.

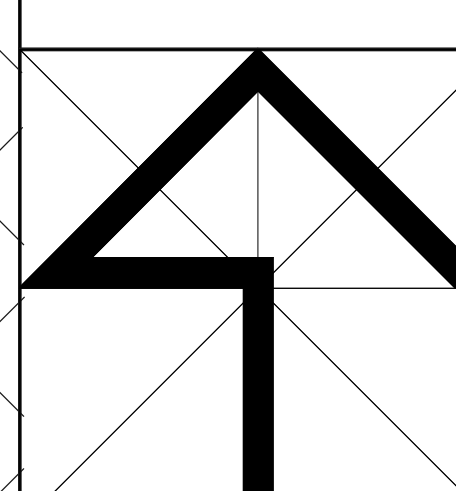

M=1:5000

NÁZOV ZÁKÁŽKY	ÚPN OBCE FINTICE	OBSTARÁVATEL
STUPEŇ, KATEGÓRIA	KONCEPT - Variant B	OBEC FINTICE
OBSAH VÝKRESU	KOMPLEXNÝ NÁVRH PRESTOROVÉHO USPOKOJENIA A FUNKČNÉHO VYUŽITIA ÚZEMIA S VYZNÁČENÍM ZÁKLADNÝCH ČASŤÍ A VEREJNOPROSPESNÝCH STAVIEK	DÁTUM 09/2023
HLAVNÝ RIEŠITEĽ Ing. arch. Vladimír Lipka	ZHOTOVITEĽ	MEŠTRIA 1:5000
		ČÍSLO VÝKRESU 2B