


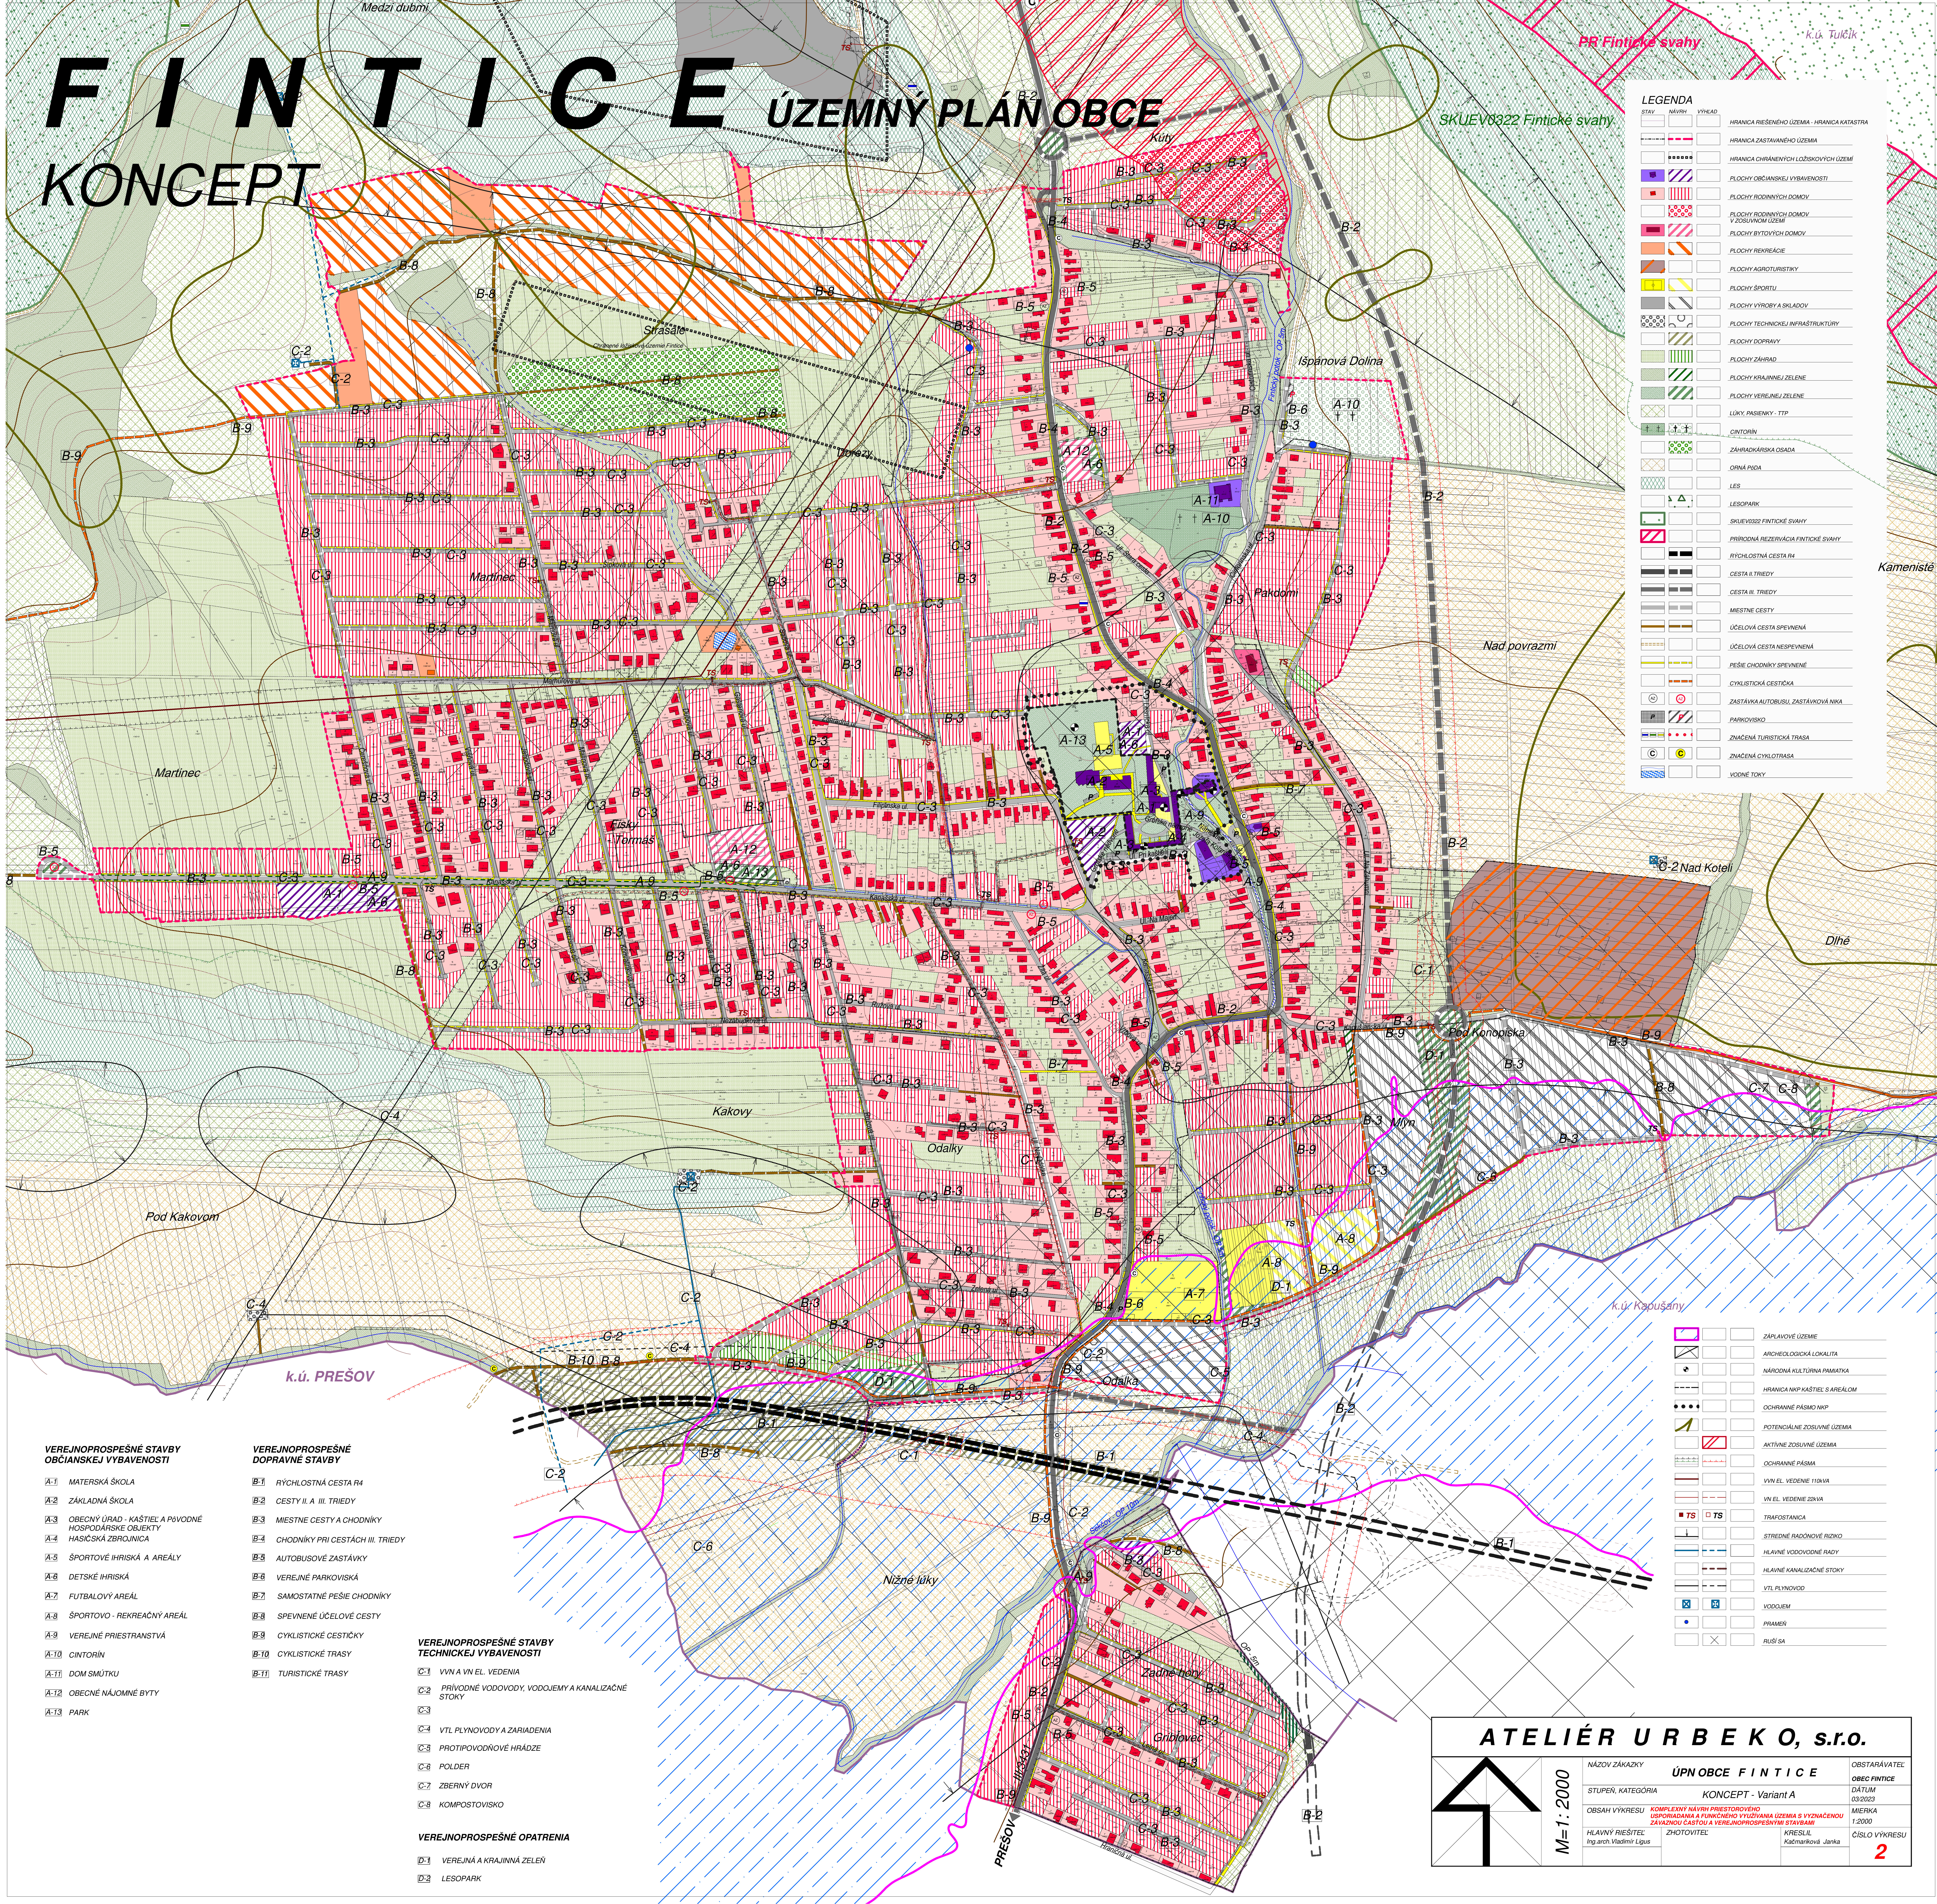

LEGENDA			
STAV	NAVRH	VÝHĚD	
			HRANICA ŘEŠENÉHO ÚZEMIA - HRANICA KATASTRA
			HRANICA ZASTAVANÉHO ÚZEMIA
			HRANICA CHRAŇENÝCH I. OCHRANNÝCH ÚZEMÍ
			PLOCHY OBČANSKÉHO VYBAVENOSTI
			PLOCHY RODINNÝCH DOMOV
			PLOCHY RODINNÝCH DOMOV V OCHRANNÉM ÚZEMÍ
			PLOCHY BYTOVÝCH DOMOV
			PLOCHY REKREACE
			PLOCHY AGROTURISTIKY
			PLOCHY ŠPORTU
			PLOCHY VÝROBY A SKLADY
			PLOCHY TECHNICKEJ INFRAŠTRUKTURY
			PLOCHY DOPRAVY
			PLOCHY ZÁHRAD
			PLOCHY KRAJINNEJ ZELENÉ
			PLOCHY VEREJNEJ ZELENÉ
			LÚKY, PASENÍKY - TTP
			ČINTORÁN
			ZÁHRADYÁRSKA OÁZA
			ORNÁ PÁDA
			LES
			LEŠOPARK
			SKUEŤOVÉ FANTICKÉ SVAHY
			PRIRODNÁ REZERVÁCIA FANTICKÉ SVAHY
			RYBOLOVNÁ CESTA RI
			CESTA II. TRIEDY
			CESTA III. TRIEDY
			MESTNÉ CESTY
			ÚČELOVÁ CESTA SPĽEVENÁ
			ÚČELOVÁ CESTA NESPLĽEVENÁ
			PEŠIE CHODNÍKY SPĽEVENÉ
			CYKLISTICKÁ CESTIČKA
			ZASTÁVKA AUTOBUSU, ZASTÁVKOVÁ NÍKA
			PARKOVISKO
			ZNAČENÁ TURISTICKÁ TRASA
			ZNAČENÁ CYKLISTICKÁ TRASA
			VOĽNÉ TOKY

			ZÁPLAVOVÉ ÚZEMIE
			ARCHEOLOGICKÁ LOKALITA
			NÁRODNÁ KULTÚRNA PAMÄTKA
			HRANICA NKP KASTIE: S AREAŁOM
			OCHRANNÉ PASMO NKP
			POTENCIÁLNE ZOSUVNÉ ÚZEMIA
			AKTÍVNE ZOSUVNÉ ÚZEMIA
			OCHRANNÉ PÁSMA
			VVN EL. VEDENIE 110kV
			VN EL. VEDENIE 22kV
			TRAFOSTANICA
			STREDNÉ RADIONÓVE RIZIKO
			HLAVNÉ VODOVODNÉ RADY
			HLAVNÉ KANALIZAČNÉ STOKY
			VLTL PLYNOVOD
			VODOJEM
			PRÁVNI
			RUSÍ SA

**VEREJNO-PROSPŠNÉ STAVBY
OBČANSKÉ VYBAVENOSTI**

- A-1** MATERSKÁ ŠKOLA
- A-2** ZÁKLADNÁ ŠKOLA
- A-3** OBECNÝ ÚRAD - KÁSTĽEJ A PÁVODNÉ
NADAROVNÉ OBJEKTY
- A-4** HASIČSKÁ ZBRANICA
- A-5** ŠPORTOVÉ IHRISKÁ A AREÁLY
- A-6** DETSKÉ IHRISKÁ
- A-7** FUTBALOVÝ AREÁL
- A-8** ŠPORTOVO - REKREAČNÝ AREÁL
- A-9** VEREJNÉ PRIESTRANSTVÁ
- A-10** CINTORÍN
- A-11** DOM SMŤUTKY
- A-12** OBECNÉ NÁJOMNÉ BYTY
- A-13** PARK

**VEREJNO-PROSPESNÉ
DOFRAVNÉ STAVBY**

- B-1** RÝCHLOSTNÁ CESTA R4
- B-2** CESTY II. A III. TRIEDY
- B-3** MIESTNE CESTY A CHODNÍKY
- B-4** CHODNÍKY PRI CESTÁCH III. TRIEDY
- B-5** AUTOBUSOVÉ ZASTÁVKY
- B-6** VEREJNÉ PARKOVISKÁ
- B-7** SAMOSTATNÉ PEŠIE CHODNÍKY
- B-8** SPEVNENÉ ŤELOVÉ CESTY
- B-9** CYKLISTICKÉ CESTIČKY
- B-10** CYKLISTICKÉ TRASY
- B-11** TURISTICKÉ TRASY

**VEREJNOPROSPEŠNÉ STAVBY
TECHNICKEJ VYBAVENOSTI**

- C-1** VÝVAH A VĚT. VEDENIA
- C-2** PRÍRODNÉ VODOVODY, VODOJEM
STOKY
- C-3**
- C-4** VTL PLYNOVODY A ZARIADENIA
- C-5** PROTIPOVODŇOVÉ HRADZE
- C-6** POLDER
- C-7** ZBERNÝ DVOR
- C-8** KOMPOSTOVISKO

VEREJNOPROSPEŠNÉ OPATRENIA

D-1 VEREJNÁ A KRAJINNÁ ZELEŇ

D-2 LESOPARK

ATELIÉR URBEO, s.r.o.			
	ÚPN OBCE FINTICE		OBSTARÁVATEL OBEC FINTICE
	KONCEPT - Variant A		DÁTUM 03/2023
	OBSAH VÝKRESU		MIERKA 1:2000
	HLAVNÝ RIŠIEŤEL Ing arch. Vladimír Liguš		ČÍSLO VÝKRESU 2