



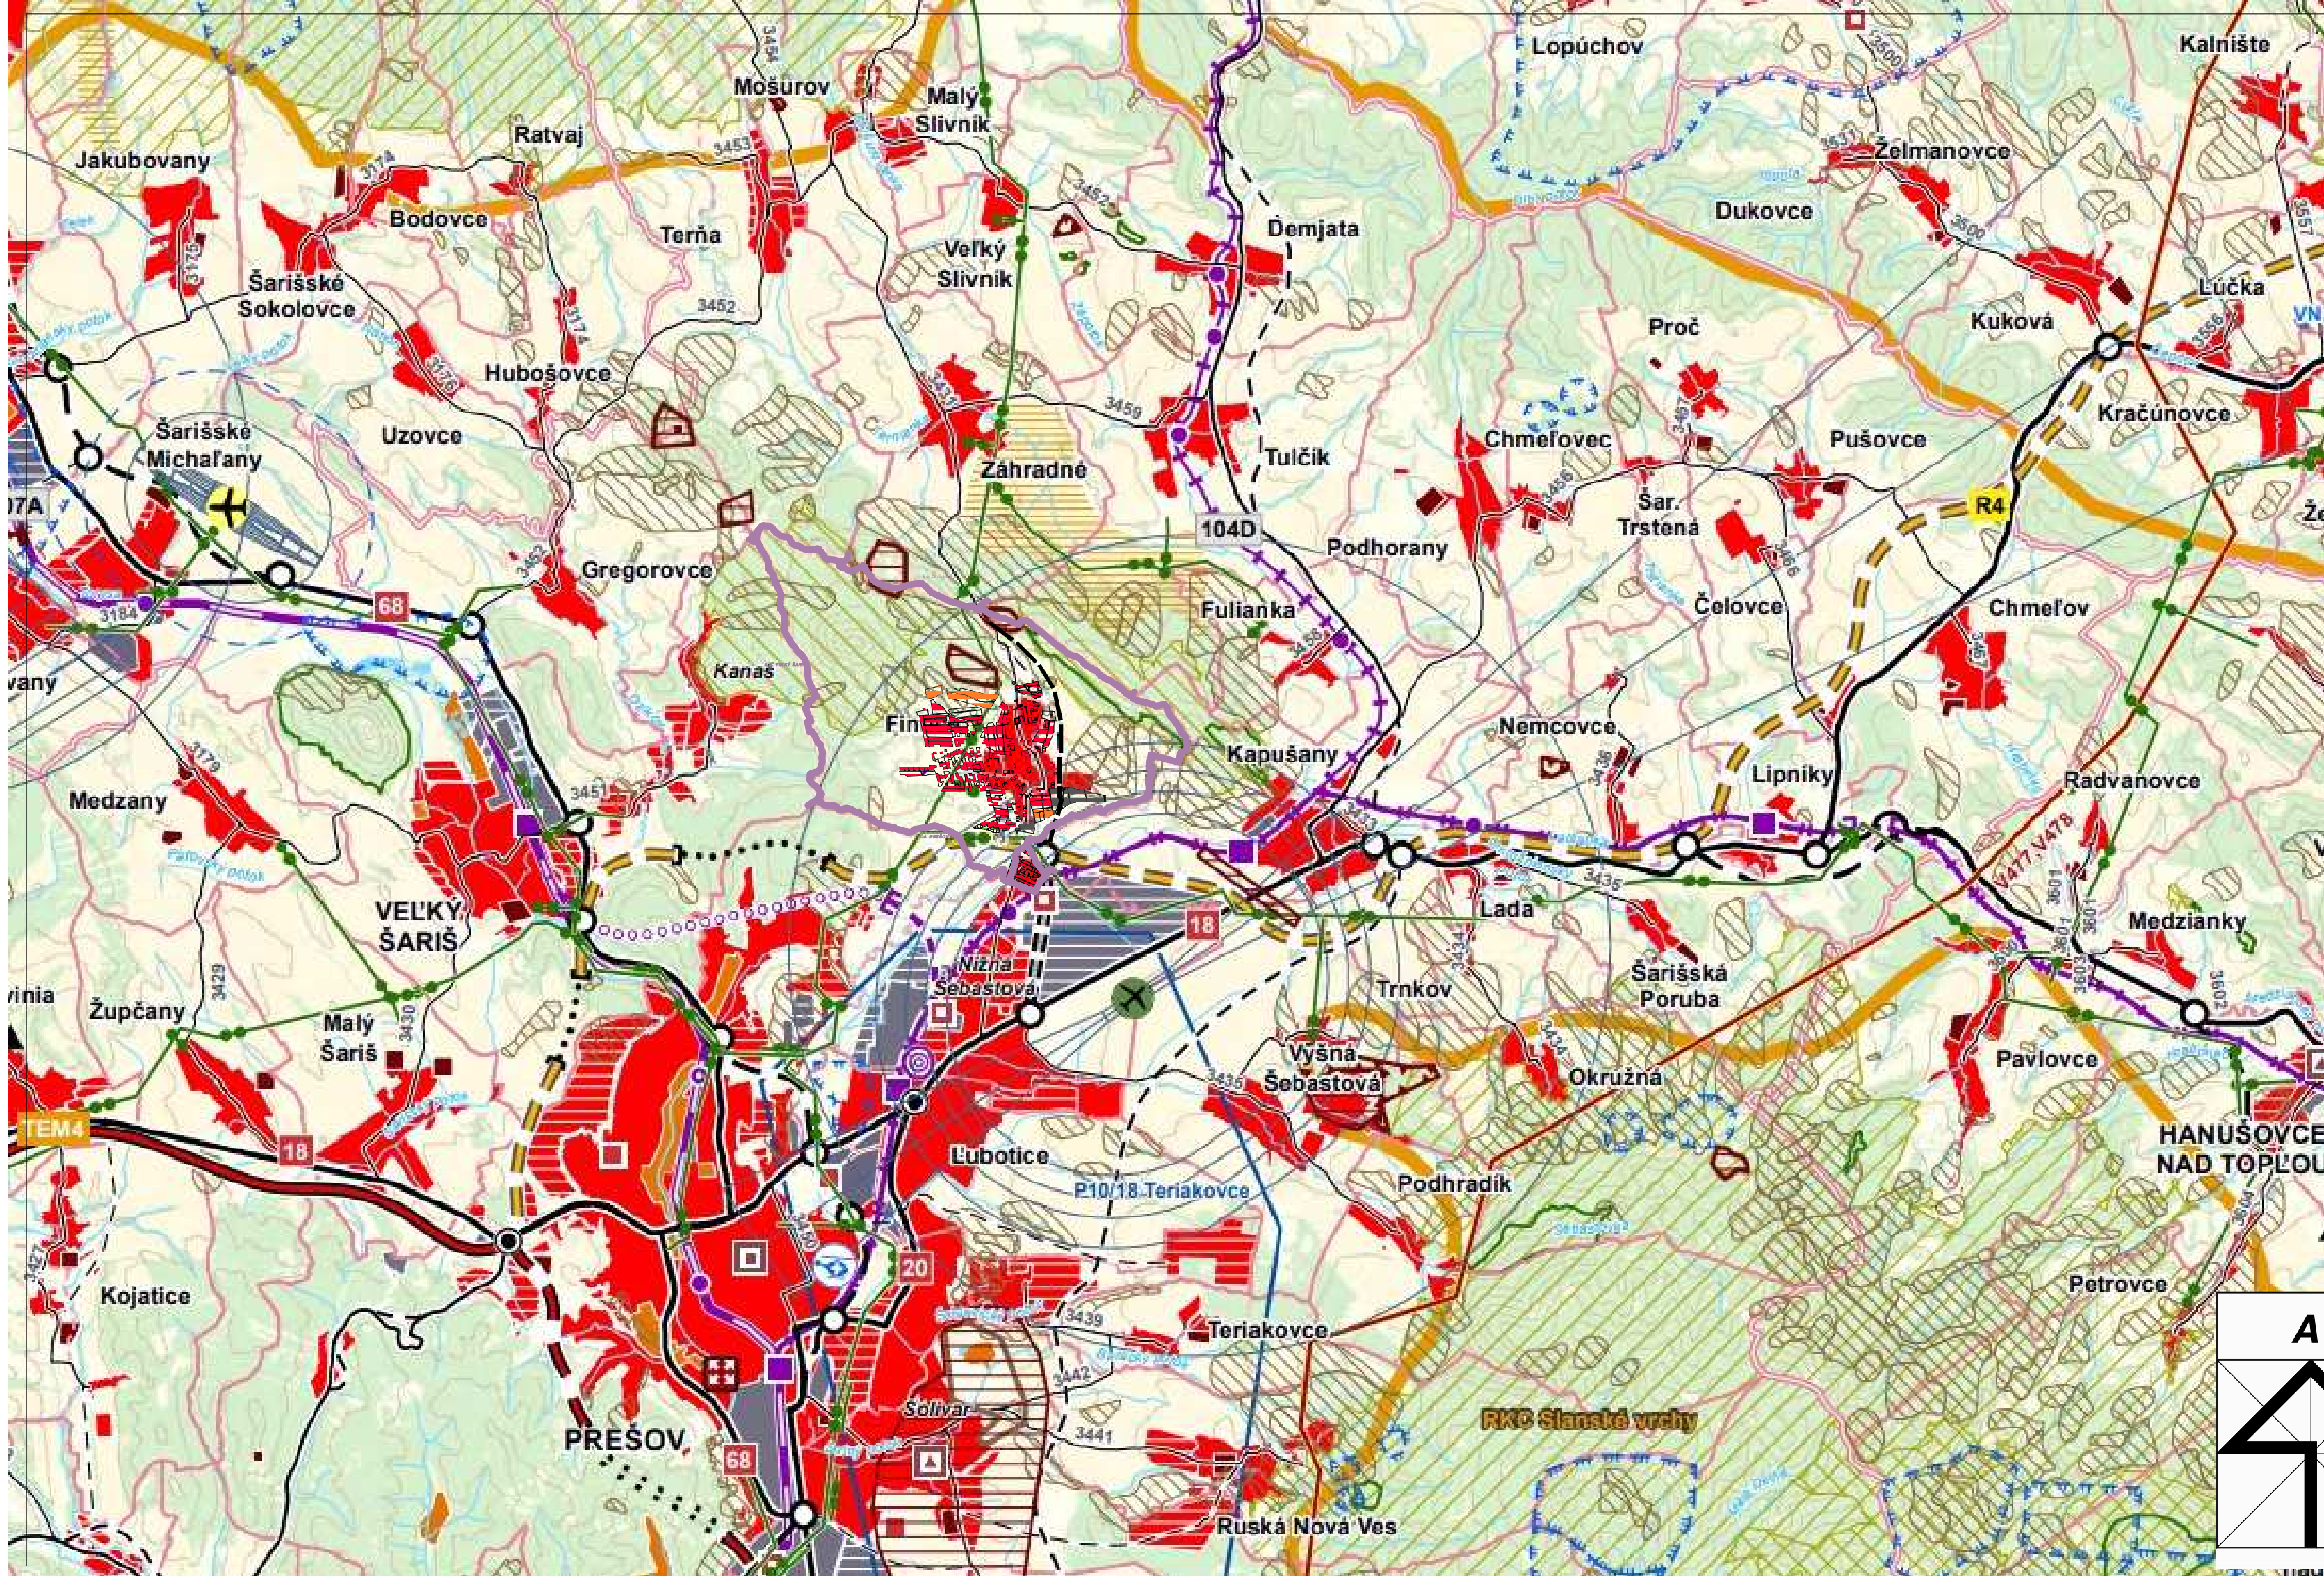

LEGENDA:							
Stav	Návrh	Výhľad		Stav	Návrh	Výhľad	
			Štátna hranica				OP s obmedzením stavieb VN a VVN
			Hranica kraja				OP vnútorné ornitologické
			Hranica okresu				OP vonkajšie ornitologické
			Hranica obce				OPLPZ - radar Mošník
			Hranica katastrálneho územia				Terminál kombinovanej dopravy
			Hranica riešeného územia				Cestné propiecie s neobmedzenou prevádzkou
			Vojský obvod Váňskovce				Cestné propiecie s obmedzenou prevádzkou
			Omá pôda				Hraničný prechod peši, cyklist
			Lúka				Hraničný prechod peši
			Zalesnené územie				Železničný hraničný prechod
			Vodný tok				Natura 2000 - Územie európskeho významu
			Vodná plocha				Natura 2000 - Chránené vtáčie územie
			Močiar, slanské				Maloplošné chránené územie
			Obytné plochy				Národný park
			Plochy priemyselnej výroby a skladov				Ochranné pásmo národného parku
			Plochy poľnohospodárskej výroby				Chránená krajinná oblasť
			Plochy rekreácie, cestovného ruchu a športu				Biosférická rezervácia
			Hranica rekreačných krajinných celkov				Kúpeľné územie
			Rekreačné priestory				Elektrická stanica VVN
			Medzinárodná vodná turistická trasa				Elektrické vedenie VVN 2x400 kV
			Diaľnica				Elektrické vedenie VVN 400 kV
			Rychlostná komunikácia				Elektrické vedenie VVN 2x220 kV
			Prívádzka na diaľnicu a rychlostnú komunikáciu				Elektrické vedenie VVN 220 kV
			Cesta 1. triedy				Zálohovaný koridor pre vedenie VVN 2x400kV
			Cesta 2. triedy				Vedenie VVN určené na zrušenie po dobudovaní paralelného vedenia 2x400kV
			Cesta 3. triedy				Tranzitný VTL plynovod
			Cesta určená na zrušenie				Bezpečnostné pásmo plynovodu DN1000
			Mimoúrovňová križovatka				Plynovod VTL
			Diaľničný tunel				Vodná nádrž
			Cestný tunel				Vodná nádrž kategórie A
			Železničná trať - 1. kategória				Vodná nádrž kategórie B
			Železničná trať určená na zrušenie				Vodná nádrž kategórie C
			Železničná trať - 3. kategória				Vodná nádrž kategórie E (evidovaná)
			Železničná trať - 4. kategória				Ochranné pásmo prírodných minerálnych a prírodných leďových zdrojov I. stupňa
			Železničná trať - 5. kategória				Ochranné pásmo prírodných minerálnych a prírodných leďových zdrojov II. stupňa
			Železničný tunel				Hranica chránených vodohospodárskych oblastí
			Železničná stanica				Ochranné pásmo zdrojov pitných vôd 2. stupňa
			Železničná zastávka				Ochranné pásmo zdrojov pitných vôd 3. stupňa
			Terminál multimodálnej dopravy preprava autobus - vlak - nadregionálny				Skládka odpadov
			Terminál multimodálnej dopravy preprava autobus - vlak - regionálny				Staré banské dielo
			Medzinárodné verejné letisko TEN-T				Zosuvné územie
			Vnútroštátne verejné letisko				Preskúmané územie
			Vnútroštátne neverejné letisko				Ložisko nevytriedeného nerastu
			Vojské letisko				Dobyvacie priestor
			Agroletisko				Chránené ložiskové územie
			Heliport				Lokalita svetového kultúrneho dedičstva UNESCO
			Vzletová a pristávacia dráha letiska				Lokalita svetového prírodného dedičstva UNESCO
			Ochranné pásmo letiska				Pamiatková rezervácia
			OP proti nebezpečným a klamivým svetlám				Pamiatková zóna

Poznámka: Grafické znázornenie sídiel, ktoré majú územný plán je zjednodušením ich územných plánov. Znárodné funkčné využitie nie je záväzné pre územné plány obcí.

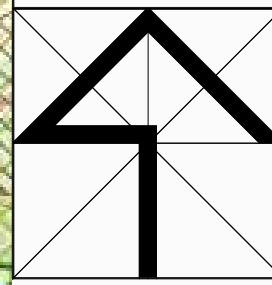

M=1: 50000

NÁZOV ZÁKAZY

ÚPN OBCE FINTICE

STUPEŇ, KATEGÓRIA

KONCEPT

OBSAH VÝKRESU

ŠÍRŠIE VZŤAHY

HLAVNÝ RIEŠITEĽ

Ing.arch. Vladimír Liguš

SPRACOVATEĽ

KRESLIL

Kačmariková Janka

OBSTARÁVATEĽ

OBEC LACKOVCE

DÁTUM

03/2023

MIERKA

1:50000

ČÍSLO VÝKRESU

1