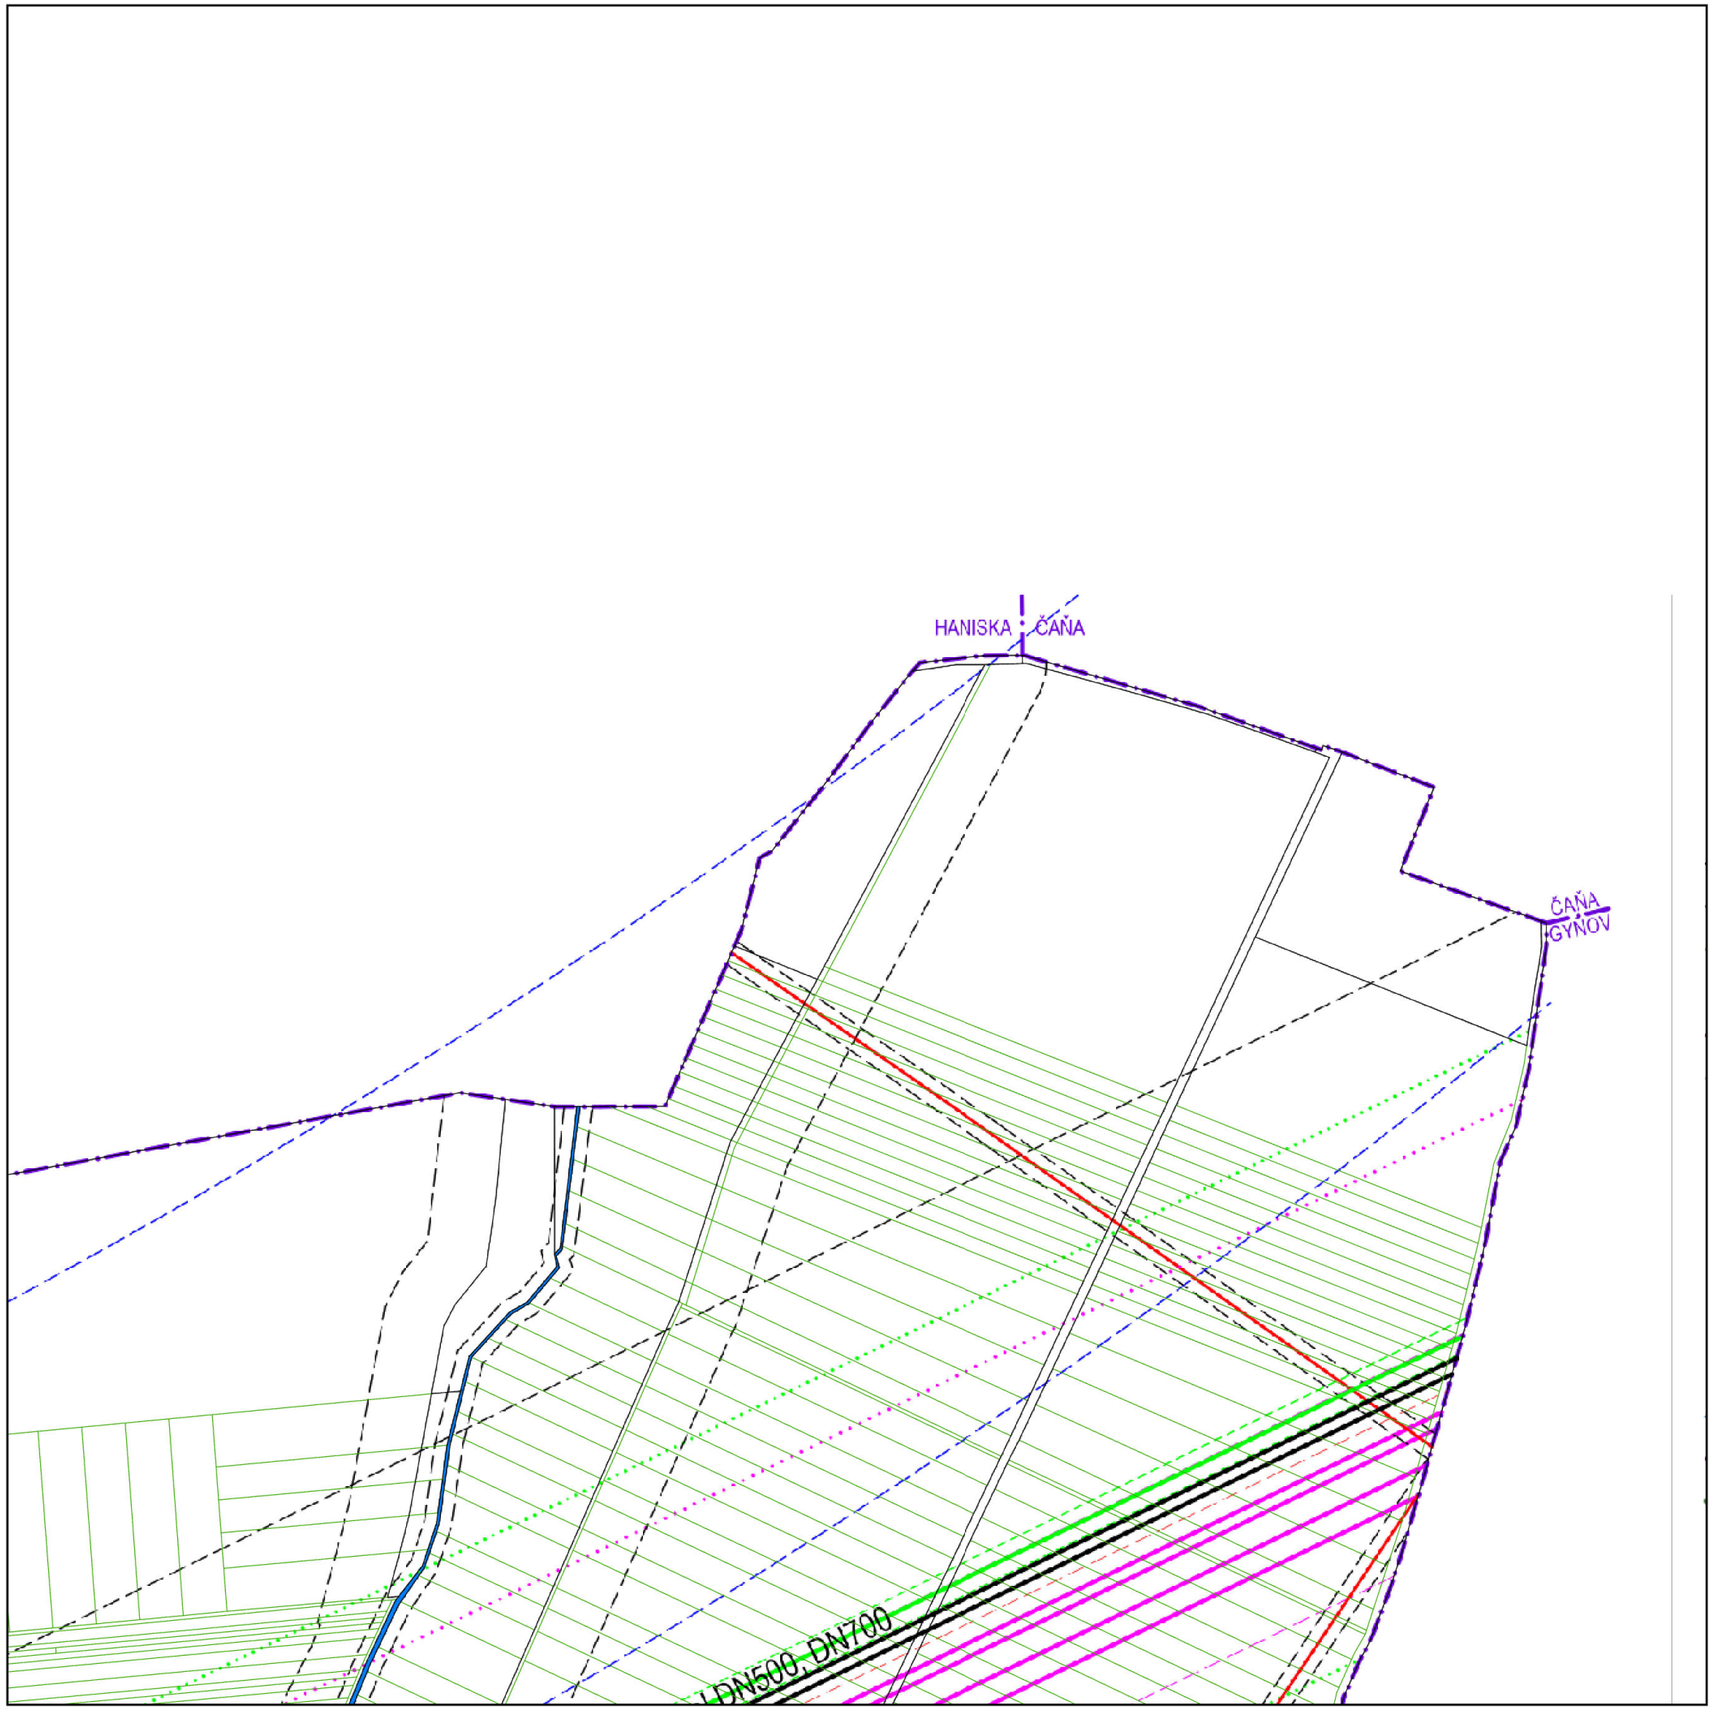

L E G E N D A :

stav	návrh	
ADMINISTRATÍVNE ČLENENIE ÚZEMIA:		
		HRANICA ZASTAVANÉHO ÚZEMIA OBCE - ZÚO
		HRANICA KATASTRÁLNEHO ÚZEMIA OBCE
TECHNICKÁ INFRAŠTRUKTÚRA:		
		ROPOVODY TRANSPETROL
		TRANZITNÉ PLYNOVODY EUSTREAM
		VTL A STL PLYNOVODY SPP
		OPTICKÉ A NN KÁBLE TRANSPETROL, EUSTREAM A SPP
		ZVN 400 kV SEP
		VN 22 kV - VZDUŠNÉ
		VN 22 kV - KÁBLOVÉ
		TRAFOSTANICE
LEGENDA PLÔCH:		
		PLOCHY ZÁSTAVBY
		VODNÉ TOKY A PLOCHY
LIMITY VYUŽITIA ÚZEMIA:		
		OCHRANNÉ A BEZPEČNOSTNÉ PÁSMA VŠETKÝCH DRUHOV
400 m n.m.		OCHRANNÉ PÁSMA LETISKA KOŠICE
		PRIRODZENÉ ZÁPLAVOVÉ ÚZEMIE
		RADÓNOVÉ RIZIKO - HRANICE IZOPLÔCH
		HRANICE CHRÁNENÉHO VTÁČIEHO ÚZEMIA KOŠICKÁ KOTLINA
		ZOSUVNÉ ÚZEMIA
		REKULTIVÁCIA SKLÁDKY
OBSLUHA ÚZEMIA:		
		CESTA I. TRIEDY
		CESTA III. TRIEDY
		MIESTNE OBSLUŽNÉ, PRÍSTUPOVÉ A ÚČELOVÉ KOMUNIKÁCIE / SO SPRIEVODNOU ZELEŇOU

NÁVRH VEREJNÉHO TECHNICKÉHO VYBAVENIA OBCE - ENERGETIKA, TELEKOMUNIKÁCIE A INFORMAČNÉ SIETE

OBSTARÁVATEĽ	OBEC BELŽA
ODBORNE SPÔSOBILÁ OSOBA	ING. ARCH. EVA MAČÁKOVÁ
HLAVNÝ RIEŠITEĽ	ING. ARCH. JÁN SEKAN
PROFESNÍ RIEŠITELIA	ING. JURAJ JOCHMANN
	ING. NAĎA JURSOVÁ

MÁJ 2019		SADA	VÝKRES
ÚPN-O	ARCHIKON s.r.o. ARCHITEKTONICKÁ KANCELÁRIA LETNÁ 40 KOŠICE TF 055/6230156		03
MIERKA 1 : 5 000			
FORMÁT 8xA4			