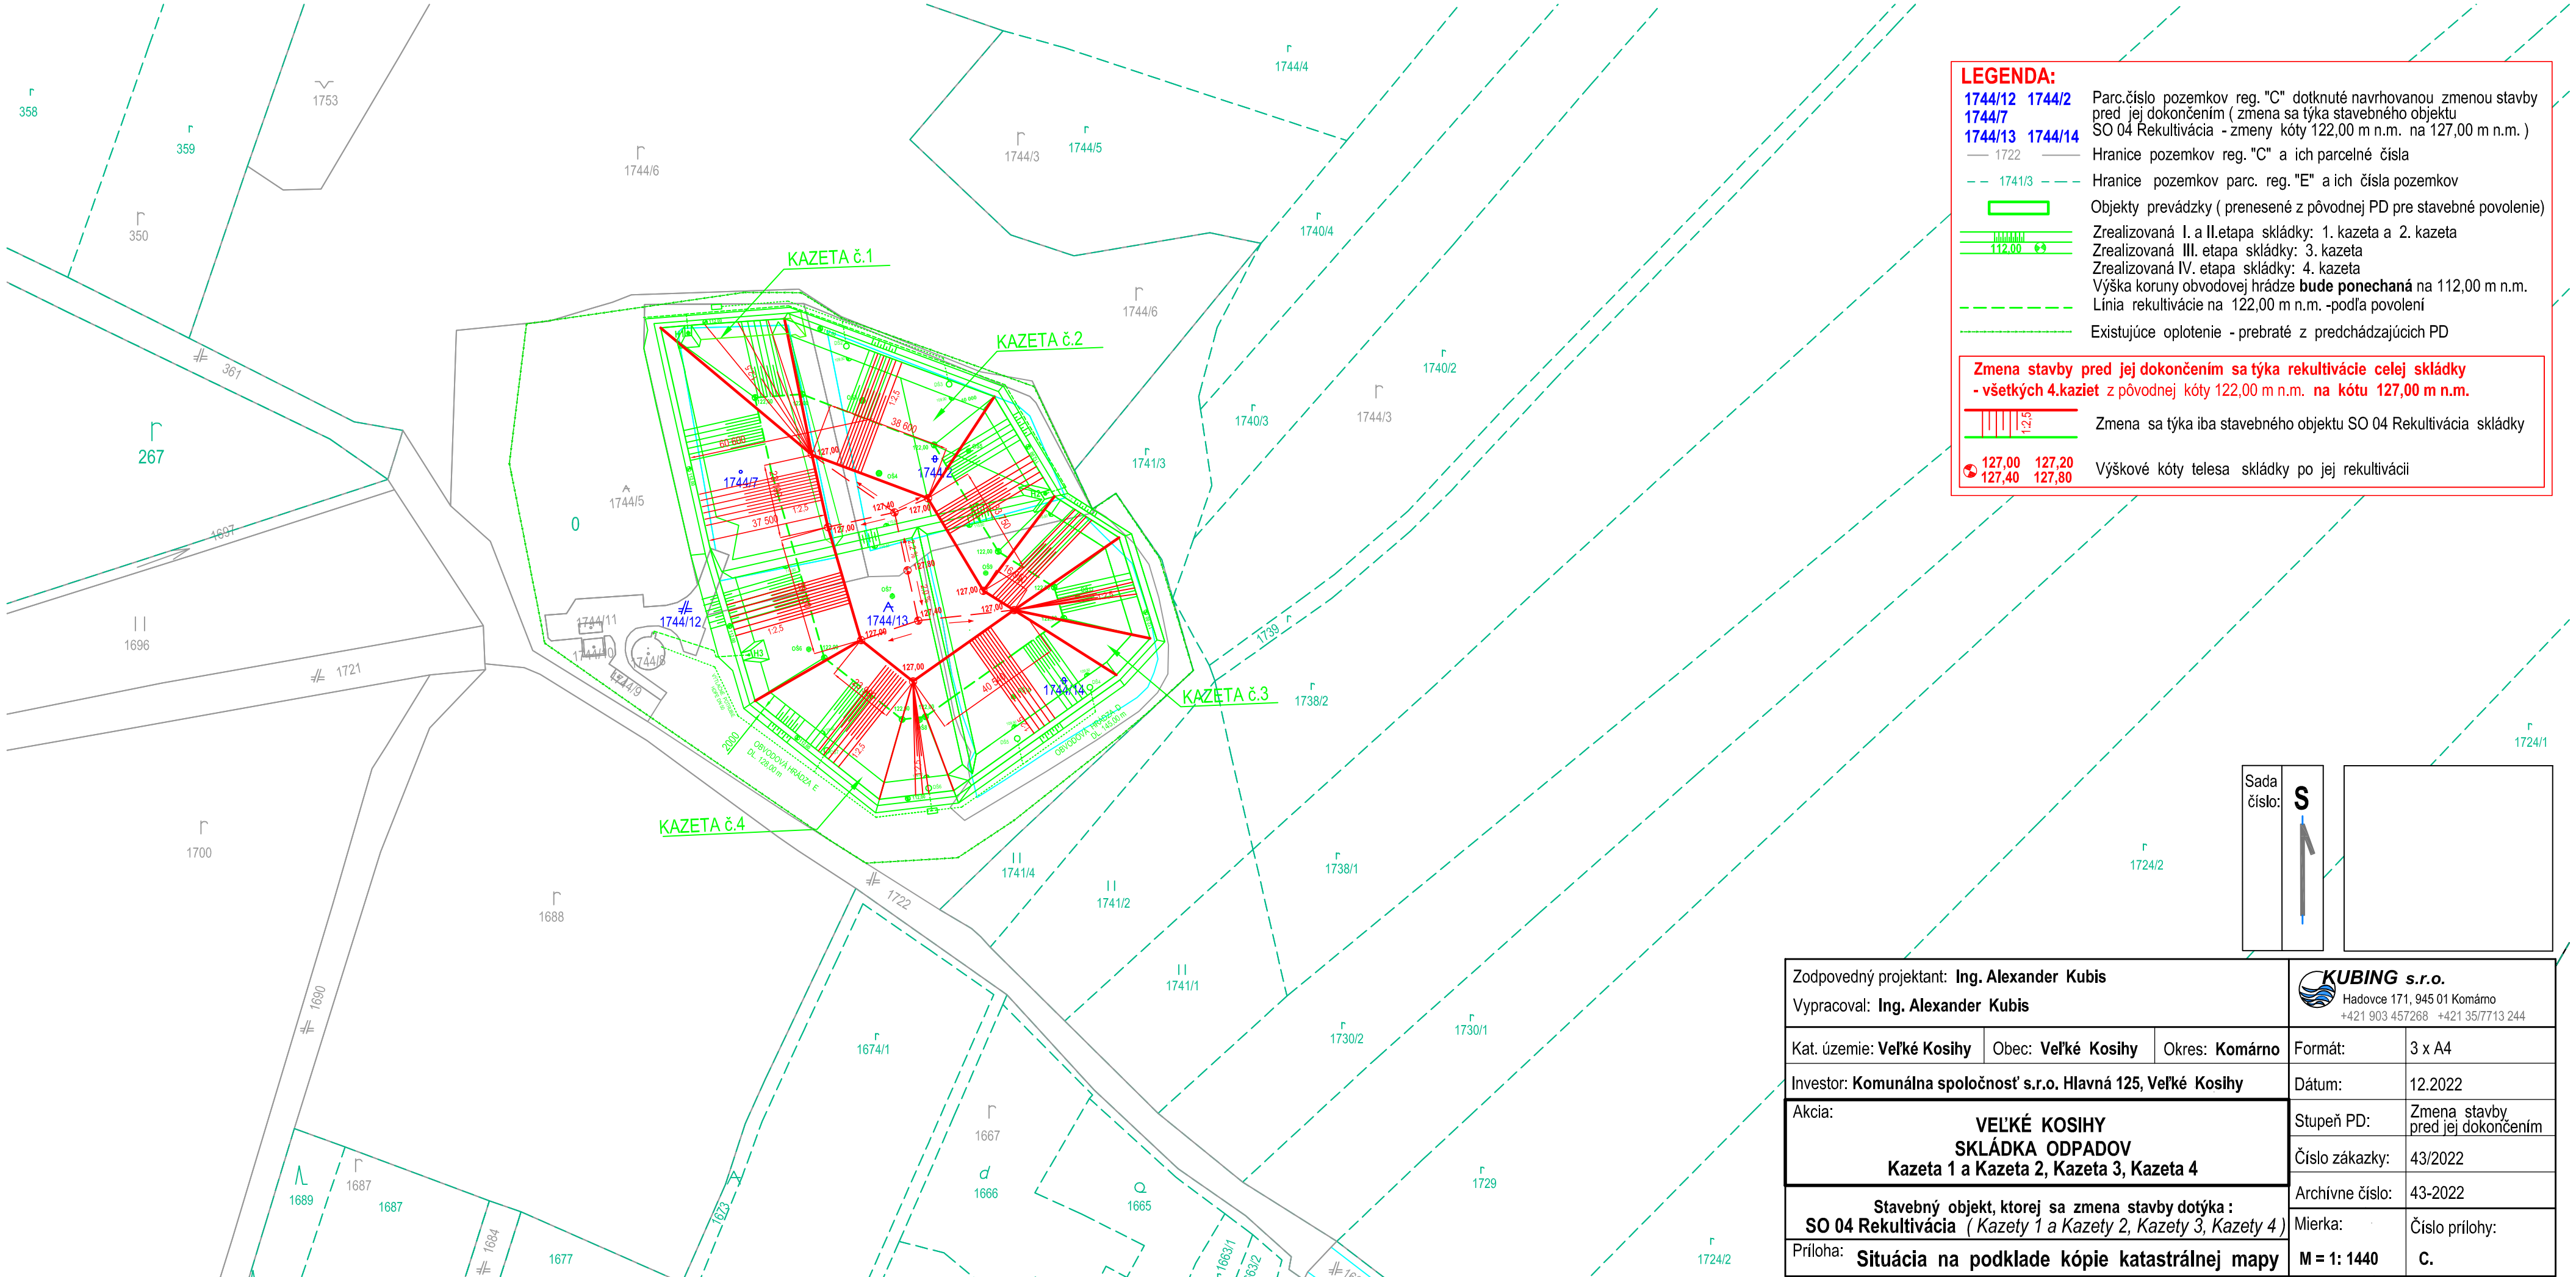


LEGENDA:

1744/12 1744/2 1744/7 1744/13 1744/14	Parc.číslo pozemkov reg. "C" dotknuté navrhovanou zmenou stavby pred jej dokončením (zmena sa týka stavebného objektu SO 04 Rekultivácia - zmeny kóty 122,00 m n.m. na 127,00 m n.m.)
1722	Hranice pozemkov reg. "C" a ich parcelné čísla
1741/3	Hranice pozemkov parc. reg. "E" a ich čísla pozemkov
	Objekty prevádzky (prenesené z pôvodnej PD pre stavebné povolenie)
112,00	Zrealizovaná I. a II.etapa skládky: 1. kazeta a 2. kazeta Zrealizovaná III. etapa skládky: 3. kazeta Zrealizovaná IV. etapa skládky: 4. kazeta Výška koruny obvodovej hrádze **bude ponechaná** na 112,00 m n.m.
	Línia rekultivácie na 122,00 m n.m. -podľa povolení
	Existujúce oplotenie - prebraté z predchádzajúcich PD

Zmena stavby pred jej dokončením sa týka rekultivácie celej skládky - všetkých 4.kaziet z pôvodnej kóty 122,00 m n.m. **na kótu 127,00 m n.m.**

12,5	Zmena sa týka iba stavebného objektu SO 04 Rekultivácia skládky
127,00 127,20 127,40 127,80	Výškové kóty telesa skládky po jej rekultivácii

Sada číslo: **S**

Zodpovedný projektant: **Ing. Alexander Kubis**
Vypracoval: **Ing. Alexander Kubis**

KUBING s.r.o.
Hadovce 171, 945 01 Komárno
+421 903 457268 +421 35/7713 244

Kat. územie: **Veľké Kosihy** Obec: **Veľké Kosihy** Okres: **Komárno**

Investor: **Komunálna spoločnosť s.r.o. Hlavná 125, Veľké Kosihy**

Akcia:
VEĽKÉ KOSIHY
SKLÁDKA ODPADOV
Kazeta 1 a Kazeta 2, Kazeta 3, Kazeta 4

Stavebný objekt, ktorej sa zmena stavby dotýka :
SO 04 Rekultivácia *(Kazety 1 a Kazety 2, Kazety 3, Kazety 4)*

Príloha: **Situácia na podklade kópie katastrálnej mapy**

Formát:	3 x A4
Dátum:	12.2022
Stupeň PD:	Zmena stavby pred jej dokončením
Číslo zákazky:	43/2022
Archívne číslo:	43-2022
Mierka: **M = 1: 1440**	Číslo prílohy: **C.**