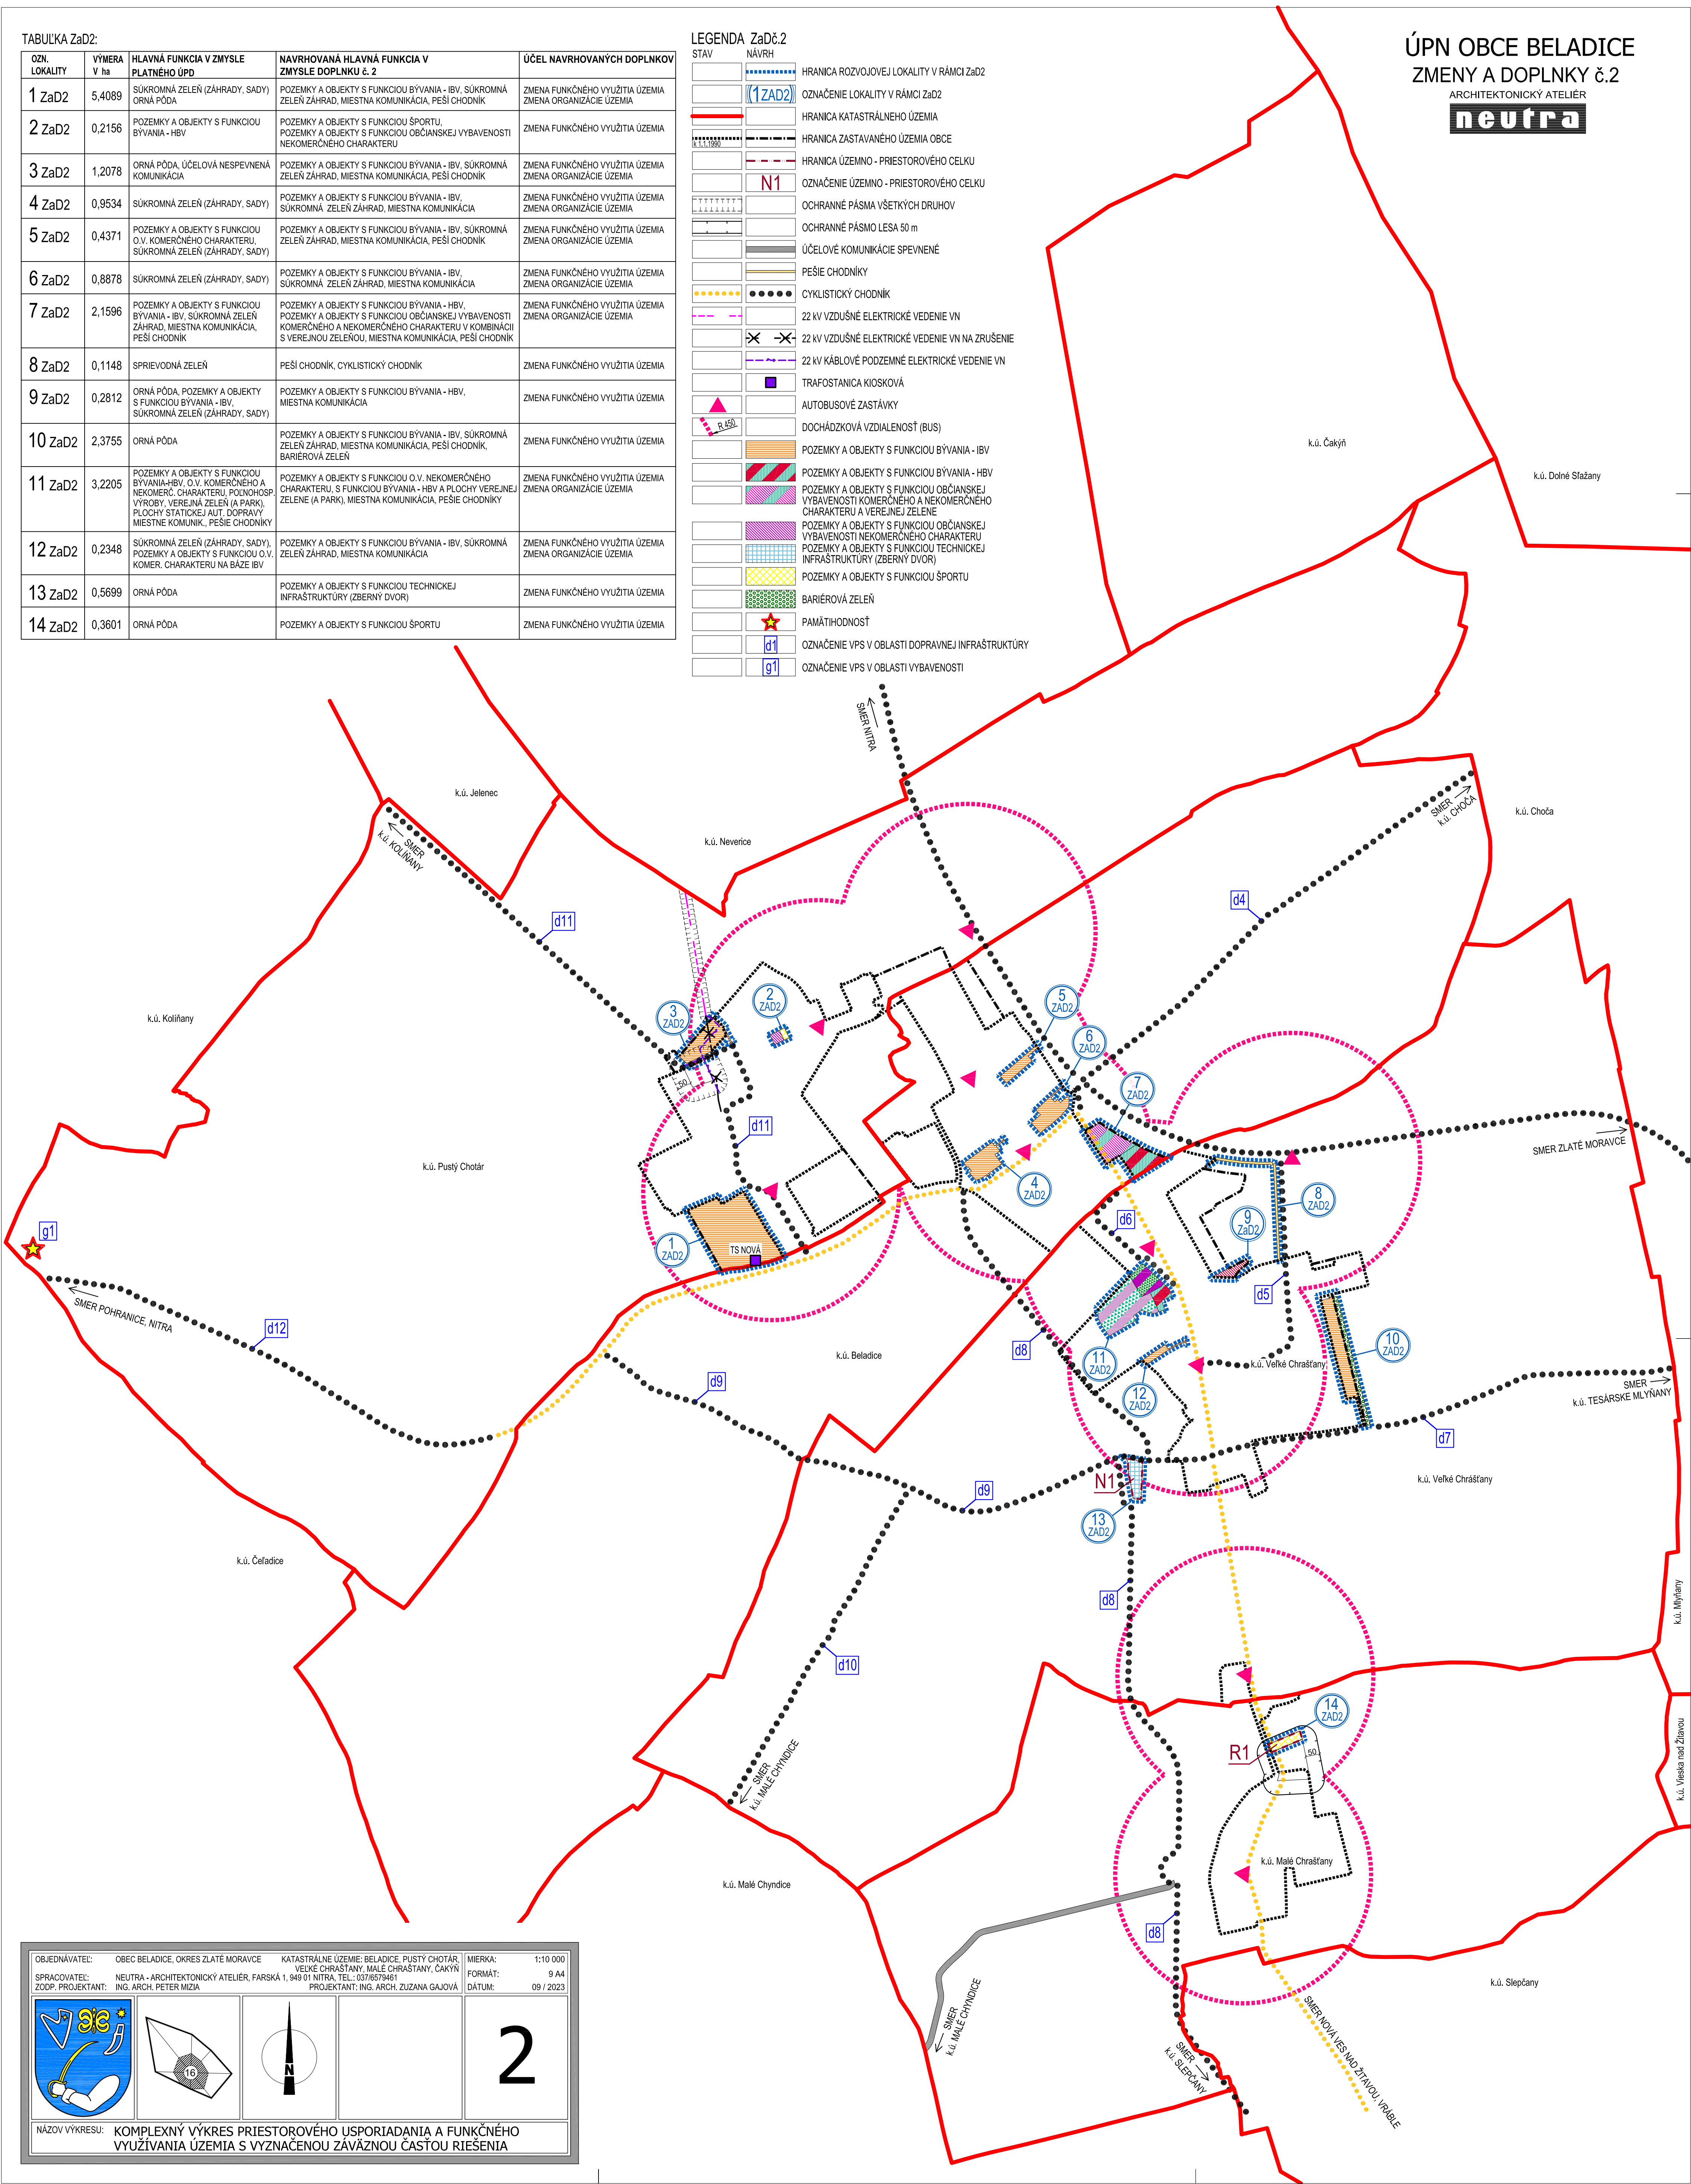
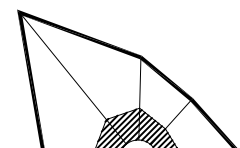
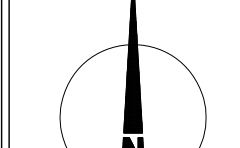


OZN. LOKALITY	VÝMERA V ha	HLAVNÁ FUNKCIA V ZMYSLE PLATNEHO ÚPD	NAVROVANÁ HLAVNÁ FUNKCIA V ZMYSLE DOPLNKU č. 2	ÚČEL NAVROVANÝCH DOPLNKOV
1 ZaD2	5,4089	SÚKROMNÁ ZELEN' (ZÁHRADY, SADY) ORNÁ PÓDA	POZEMKY A OBJEKTY S FUNKCIOU BÝVANIA - IBV, SÚKROMNÁ ZELEN' ZÁHRAD, MIESTNA KOMUNIKÁCIA, PEŠÍ CHODNÍK	ZMENA FUNKČNEHO VYUŽITIA ÚZEMIA ZMENA ORGANIZÁCIE ÚZEMIA
2 ZaD2	0,2156	POZEMKY A OBJEKTY S FUNKCIOU BÝVANIA - HBV	POZEMKY A OBJEKTY S FUNKCIOU ŠPORTU, POZEMKY A OBJEKTY S FUNKCIOU OBČANSKEJ VYBAVENOSTI NEKOMERČNEHO CHARAKTERU	ZMENA FUNKČNEHO VYUŽITIA ÚZEMIA
3 ZaD2	1,2078	ORNÁ PÓDA, ÚČELOVÁ NESPEVNENÁ KOMUNIKÁCIA	POZEMKY A OBJEKTY S FUNKCIOU BÝVANIA - IBV, SÚKROMNÁ ZELEN' ZÁHRAD, MIESTNA KOMUNIKÁCIA, PEŠÍ CHODNÍK	ZMENA FUNKČNEHO VYUŽITIA ÚZEMIA ZMENA ORGANIZÁCIE ÚZEMIA
4 ZaD2	0,9534	SÚKROMNÁ ZELEN' (ZÁHRADY, SADY)	POZEMKY A OBJEKTY S FUNKCIOU BÝVANIA - IBV, SÚKROMNÁ ZELEN' ZÁHRAD, MIESTNA KOMUNIKÁCIA	ZMENA FUNKČNEHO VYUŽITIA ÚZEMIA ZMENA ORGANIZÁCIE ÚZEMIA
5 ZaD2	0,4371	POZEMKY A OBJEKTY S FUNKCIOU O.V. KOMERČNEHO CHARAKTERU SÚKROMNÁ ZELEN' (ZÁHRADY, SADY)	POZEMKY A OBJEKTY S FUNKCIOU BÝVANIA - IBV, SÚKROMNÁ ZELEN' ZÁHRAD, MIESTNA KOMUNIKÁCIA, PEŠÍ CHODNÍK	ZMENA FUNKČNEHO VYUŽITIA ÚZEMIA ZMENA ORGANIZÁCIE ÚZEMIA
6 ZaD2	0,8878	SÚKROMNÁ ZELEN' (ZÁHRADY, SADY)	POZEMKY A OBJEKTY S FUNKCIOU BÝVANIA - IBV, SÚKROMNÁ ZELEN' ZÁHRAD, MIESTNA KOMUNIKÁCIA	ZMENA FUNKČNEHO VYUŽITIA ÚZEMIA ZMENA ORGANIZÁCIE ÚZEMIA
7 ZaD2	2,1596	POZEMKY A OBJEKTY S FUNKCIOU BÝVANIA - IBV, SÚKROMNÁ ZELEN' ZÁHRAD, MIESTNA KOMUNIKÁCIA, PEŠÍ CHODNÍK	POZEMKY A OBJEKTY S FUNKCIOU BÝVANIA - HBV, POZEMKY A OBJEKTY S FUNKCIOU OBČANSKEJ VYBAVENOSTI KOMERČNEHO A NEKOMERČNEHO CHARAKTERU V KOMBINÁCI S VEREJNOU ZELEN'OU, MIESTNA KOMUNIKÁCIA, PEŠÍ CHODNÍK	ZMENA FUNKČNEHO VYUŽITIA ÚZEMIA ZMENA ORGANIZÁCIE ÚZEMIA
8 ZaD2	0,1148	SPRIEVODNÁ ZELEN'	PEŠÍ CHODNÍK, CYKLISTICKÝ CHODNÍK	ZMENA FUNKČNEHO VYUŽITIA ÚZEMIA
9 ZaD2	0,2812	ORNÁ PÓDA, POZEMKY A OBJEKTY S FUNKCIOU BÝVANIA - IBV, SÚKROMNÁ ZELEN' (ZÁHRADY, SADY)	POZEMKY A OBJEKTY S FUNKCIOU BÝVANIA - HBV, MIESTNA KOMUNIKÁCIA	ZMENA FUNKČNEHO VYUŽITIA ÚZEMIA
10 ZaD2	2,3755	ORNÁ PÓDA	POZEMKY A OBJEKTY S FUNKCIOU BÝVANIA - IBV, SÚKROMNÁ ZELEN' ZÁHRAD, MIESTNA KOMUNIKÁCIA, PEŠÍ CHODNÍK, BARIEROVÁ ZELEN'	ZMENA FUNKČNEHO VYUŽITIA ÚZEMIA
11 ZaD2	3,2205	POZEMKY A OBJEKTY S FUNKCIOU BÝVANIA-HBV, O.V. KOMERČNEHO A NEKOMERČ. CHARAKTERU, POĽNOHOSP. VÝROBY, VEREJNÁ ZELEN' (A PARK), PLOCHY STATICKÉJ AUT. DOPRAVY, MIESTNE KOMUNIK., PEŠIE CHODNÍKY	POZEMKY A OBJEKTY S FUNKCIOU O.V. NEKOMERČNEHO CHARAKTERU, S FUNKCIOU BÝVANIA - HBV A PLOCHY VEREJNEJ ZELEN'E (A PARK), MIESTNA KOMUNIKÁCIA, PEŠIE CHODNÍKY	ZMENA FUNKČNEHO VYUŽITIA ÚZEMIA ZMENA ORGANIZÁCIE ÚZEMIA
12 ZaD2	0,2348	SÚKROMNÁ ZELEN' (ZÁHRADY, SADY), POZEMKY A OBJEKTY S FUNKCIOU O.V. KOMER. CHARAKTERU NA BAZE IBV	POZEMKY A OBJEKTY S FUNKCIOU BÝVANIA - IBV, SÚKROMNÁ ZELEN' ZÁHRAD, MIESTNA KOMUNIKÁCIA	ZMENA FUNKČNEHO VYUŽITIA ÚZEMIA ZMENA ORGANIZÁCIE ÚZEMIA
13 ZaD2	0,5699	ORNÁ PÓDA	POZEMKY A OBJEKTY S FUNKCIOU TECHNICKEJ INFRAŠTRUKTÚRY (ZBERNÝ DVOR)	ZMENA FUNKČNEHO VYUŽITIA ÚZEMIA
14 ZaD2	0,3601	ORNÁ PÓDA	POZEMKY A OBJEKTY S FUNKCIOU ŠPORTU	ZMENA FUNKČNEHO VYUŽITIA ÚZEMIA

LEGENDA	ZaDč.2
STAV	NÁVRH
	 HRANICA ROZVOJOVEJ LOKALITY V RÁMCI ZaD2
	 OZNAČENIE LOKALITY V RÁMCI ZaD2
	 HRANICA KATASTRÁLNEHO ÚZEMIA
	 HRANICA ZASTAVANÉHO ÚZEMIA OBCE
	 HRANICA ÚZEMNO - PRIESTOROVÉHO CELKU
	 OZNAČENIE ÚZEMNO - PRIESTOROVÉHO CELKU
	 OCHRANNÉ PÁSMA VŠETKÝCH DRUHOV
	 OCHRANNÉ PÁSMO LESA 50 m
	 ÚČELOVÉ KOMUNIKÁCIE SPEVNEJ
	 PEŠIE CHODNÍKY
	 CYKLISTICKÝ CHODNÍK
	 22 kV VZDUŠNÉ ELEKTRICKÉ VEDENIE VN
	 22 kV VZDUŠNÉ ELEKTRICKÉ VEDENIE VN NA ZRUŠENIE
	 22 kV KÁBLOVÉ PODZEMNÉ ELEKTRICKÉ VEDENIE VN
	 TRAFOSTANICA KIOSKOVÁ
	 AUTOBUSOVÉ ZASTÁVKY
	 DOCHÁDKOVÁ VZDIALENOSŤ (BUS)
	 POZEMKY A OBJEKTY S FUNKCIOU BÝVANIA - IBV
	 POZEMKY A OBJEKTY S FUNKCIOU BÝVANIA - HBV
	 POZEMKY A OBJEKTY S FUNKCIOU OBČANSKEJ VYBAVENOSTI KOMERČNEHO A NEKOMERČNEHO CHARAKTERU A VEREJNEJ ZELENE
	 POZEMKY A OBJEKTY S FUNKCIOU OBČANSKEJ VYBAVENOSTI NEKOMERČNEHO CHARAKTERU
	 POZEMKY A OBJEKTY S FUNKCIOU TECHNICKEJ INFRAŠTRUKTÚRY (ZBERNÝ DVOR)
	 POZEMKY A OBJEKTY S FUNKCIOU ŠPORTU
	 BARIÉROVÁ ZELEŇ
	 PAMÄTHODNOSŤ
	 OZNAČENIE VPS V OBLASTI DOPRAVNEJ INFRAŠTRUKTÚRY
	 OZNAČENIE VPS V OBLASTI VYBAVENOSTI

neutra

OBJEDNAVATEL: OBEC BELADICE, OKRES ZLATÉ MORAVCE		KATASTRÁLNE ÚZEMIE: BELADICE, PUSTÝ CHOTÁR, VEĽKÉ CHRÁŠTANY, MALE CHRÁŠTANY, ČAKŇ		MIERKA: 1:10 000
SPRACOVATEĽ: NEUTRA - ARCHITEKTONICKÝ ATÉLIER, FARŠSKÁ 1, 949 01 VIŠŤA, TEL.: 037/6579461		PROJEKTANT: ING. ARCH. ZUZANA GAJOVÁ		FORMÁT: 9 A4
ZODP. PROJEKTANT: ING. ARCH. PETER MIZIA				DÁTUM: 09 / 2023
				
NÁZOV VÝKRESU: KOMPLEXNÝ VÝKRES PRIESTOROVÉHO USPORIADANIA A FUNKČNÉHO VYUŽÍVANIA ÚZEMIA S VYZNAČENOU ZÁVÄZNOU ČASŤOU RIEŠENIA				