


ÚPN OBCE BELADICE
V ZNENÍ ZMIEN A DOPLNKOV č.2
ARCHITEKTONICKÝ ATÉLIER
neutra

1. UBYTOVACIE ZARIADENIE PARK HOTEL TARTUF
2. WELLNES PARK HOTEL TARTUF
3. KERAMICKÉ DELNÉ PARK HOTEL TARTUF
4. RESTAURÁCIA PARK HOTEL TARTUF
5. PARK HOTEL TARTUF
6. PARK
7. KAPLNKA
8. KOSTOL PANNY MARIE FATIMSKÉJ
9. DOM SMŤTKU
10. POHODNOSTNÝ
11. STAVEBNÝ DOPRAVNÝ
12. KAMENÁRSTVO
13. ČERPAČIA STANICA
14. SALON LÓLA
15. TUKO TRANSPORT - SPEDICIA
16. JAVA AUTOCENTRUM
17. STAVEBNÝ DAMATIS
18. VÝKUP KOVOVÉHO ŠROTU
19. ROZLIČNÝ TOVAR
20. TUKO TRANSPORT - SPEDICIA
21. STAVEBNÉ A MONTÁŽNE PRÁCE
22. HYDRAULIK, PNEUMATIKA
23. JPD, RECYPLAST s.r.o.
24. MATERSKÁ ŠKOLA
25. STROJNÉ POJNOCNOSP. UČILIŠTE BELADICE
26. KAŠTIEL A PARK SZENTIVÁNYOVSKÝ
27. ZDRAVOVÉ STREDISKO
28. VODOJEM NA ZRUŠENIE
29. OBEČNÝ ÚRAD BELADICE
30. STARÝ KAŠTIEL
31. POTRAVINÝ COOP JEDNOTA
32. SYPIA
33. SLOVENSKÁ POŠTA, KADERNICTVO, DÓNER KEBAB
34. CHOVATEĽSKÉ A ZÁHRADKÁRSKE POTREBY, TEXTIL A ROZLIČNÝ TOVAR
35. SLOVAK TELEKOM (USTREDNÁ)
36. SOCHA SV. JÁN NEPOMUCKÝ
37. KOSTNÍČ
38. KOSTOL SV. JANA NEPOMUCKÉHO
39. AGROKLAS s.r.o.
40. KAPLNKA KU CÍTI SEDEMBOLSTNEJ P. MARIE
41. MATERSKÁ ŠKOLA BELADICE, V. CHRÁSTANY
42. ZÁKLADNÁ ŠKOLA
43. DOM SMŤTKU
44. ŠKOLA A PUNIE PROSPAN BUTAN, NADOB
45. MAPALUS
46. FUTBALOVÉ HRISKO
47. AREÁL OBANOVIACICH ZMESI, EUROVIA GRANVIA

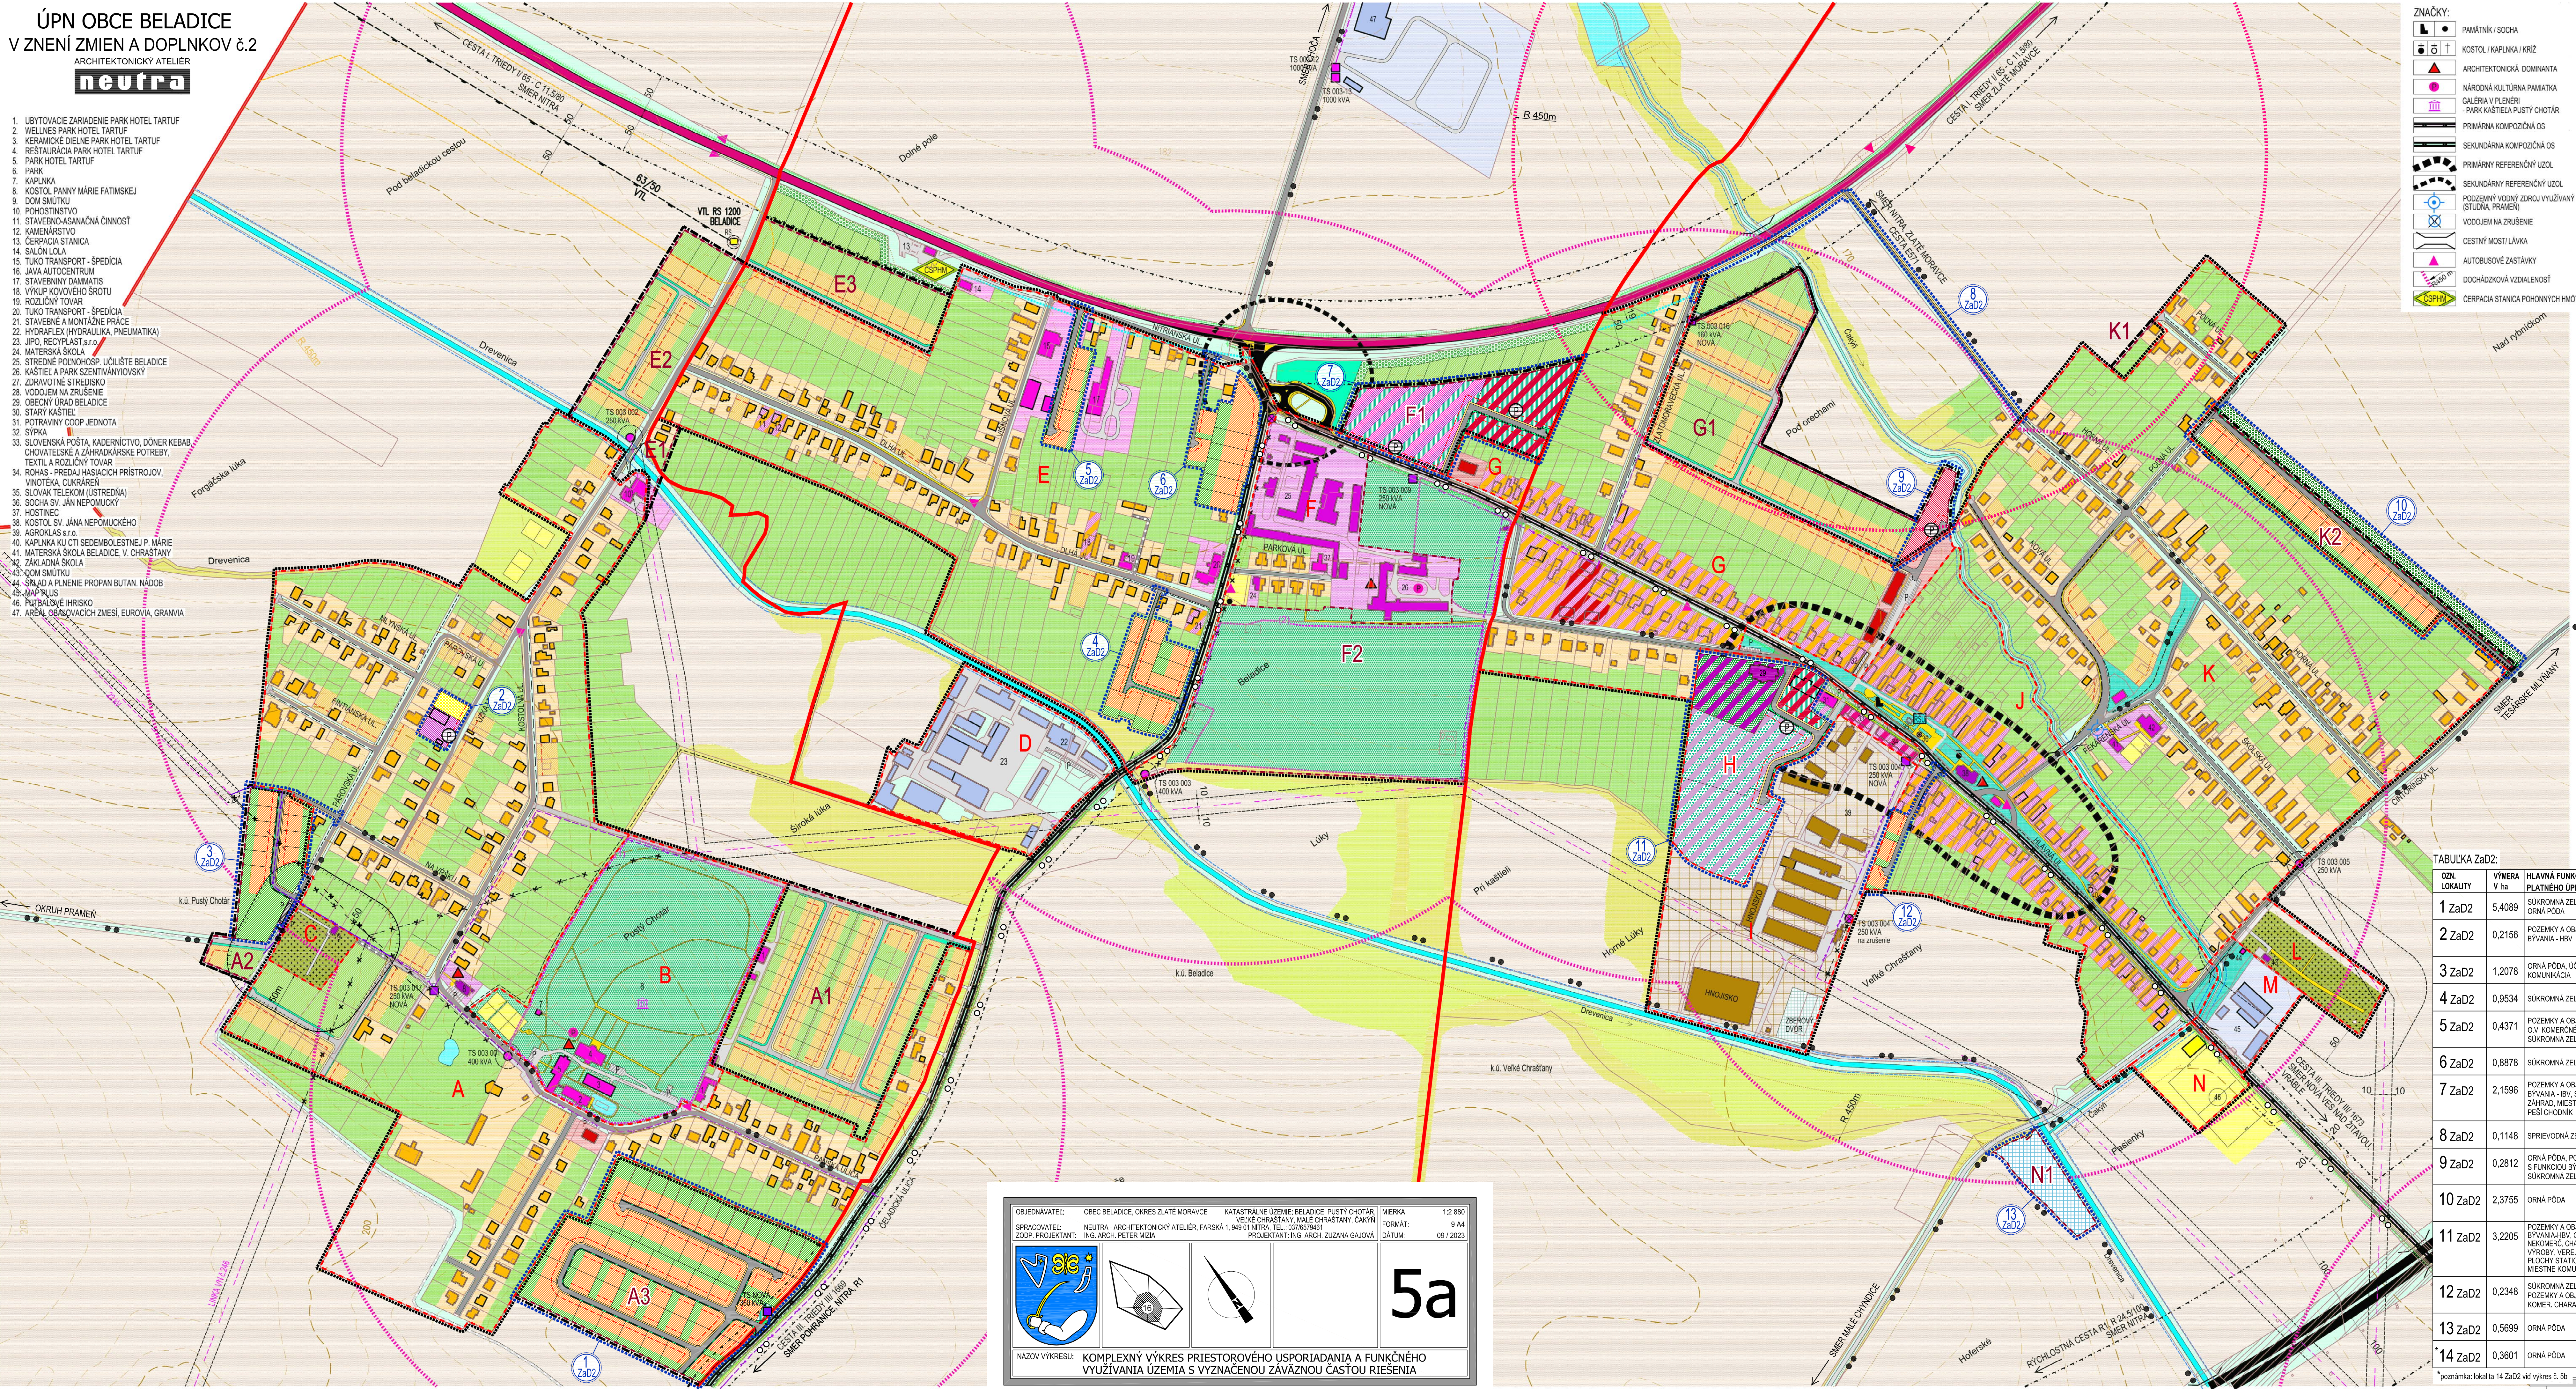

- ZNAČKY:**
- PAMÁTIK / SOCHA
 - ⬆ KOSTOL / KAPLNKA / KRÍŽ
 - ⬆ ARCHITEKTONICKÁ DOMINANTA
 - NÁRODNÁ KULTÚRNA PAMÁTKA
 - GALERIA V PLENÉRI
 - PARK KAŠTIELA PUSTÝ CHOTÁR
 - PRÍMÁRNA KOMPOZIČNÁ OS
 - SEKUNDÁRNA KOMPOZIČNÁ OS
 - PRÍMÁRNÝ REFERENČNÝ ÚZOL
 - SEKUNDÁRNÝ REFERENČNÝ ÚZOL
 - POZEMNÝ VODNÝ ZORUK VYUŽÍVANÝ (STUJNA, FRAJESU)
 - VODOJEM NA ZRUŠENIE
 - CESTNÝ MOST LÁVKA
 - AUTOBUSOVÉ ZASTÁVKY
 - DOCHÁZKOVÁ VZDIALENOSŤ
 - ČERPAČIA STANICA POHONNÝCH HMÔT

- LEGENDA:**
- STAV**
- HRANICA ROZVOJOVEJ LOKALITY
 - OZNAČENIE ROZVOJOVEJ LOKALITY
 - HRANICA KATASTRÁLNEHO ÚZEMIA OBCE
 - HRANICA ZASTAVANÉHO ÚZEMIA OBCE
 - HRANICA ÚZEMNO - PRIESTOROVÉHO CELKU
 - OZNAČENIE ÚZEMNO - PRIESTOROVÉHO CELKU
 - OCHRANNE PÁSMA VŠETKYCH DROHŮV
 - MIESTNE AUTOMOBILOVÉ KOMUNIKÁCIE SPEVNENÉ
 - PĚŠIE CHODNÍKY A PLOCHY SPEVNENÉ / NESPEVNENÉ
 - CYKLISTICKÝ CHODNÍK
 - RIGOLY
 - PLOCHY STATICKEJ AUTOMOBILOVEJ DOPRAVY
 - 22 kV VZDUŠNÉ ELEKTRICKÉ VEDENIE VN
 - 22 kV VZDUŠNÉ ELEKTRICKÉ VEDENIE VN NA ZRUŠENIE
 - 22 kV KABLOVÉ POZEMNÉ ELEKTRICKÉ VEDENIE VN
 - TRAFOSTANICA KIOSKOVÁ
 - STAVEBNÁ ČARA
 - POZEMKY A OBJEKTY S FUNKCIOU BYVANIA - BV
 - POZEMKY A OBJEKTY S FUNKCIOU BYVANIA - HBV
 - POZEMKY A OBJEKTY S FUNKCIOU BYVANIA - HBV A VEREJNEJ ZELENE
 - POZEMKY A OBJEKTY S FUNKCIOU OBČANSKEJ VYBAVENOSTI KOMERČNÉHO A NEKOMERČNÉHO CHARAKTERU A VEREJNEJ ZELENE
 - POZEMKY A OBJEKTY S FUNKCIOU O.V. NEKOMERČNÉHO CHARAKTERU A PLOCHY VEREJNEJ ZELENE
 - POZEMKY A OBJEKTY S FUNKCIOU O.V. NEKOMERČNÉHO CHARAKTERU
 - POZEMKY A OBJEKTY S FUNKCIOU TECHNICKÉJ INFRASTRUKTÚRY (ZBERNÝ DVŮR)
 - POZEMKY A OBJEKTY S FUNKCIOU ŠPORTU
 - SUKR. ZELEN (ZÁHRADY, SADY)
 - ZELEN VEREJNÁ
 - SPRIEVDNÁ ZELEN
 - BARIEROVÁ ZELEN
 - AUTOBUSOVÉ ZASTÁVKY
 - DOCHÁZKOVÁ VZDIALENOSŤ BUS 450 m
 - POZEMKY A OBJEKTY S FUNKCIOU BYVANIA - BV
 - POZEMKY A OBJEKTY S FUNKCIOU BYVANIA - HBV
 - POZEMKY A OBJEKTY S FUNKCIOU O.V. KOMERČNÉHO CHARAKTERU
 - POZEMKY A OBJEKTY S FUNKCIOU O.V. KOMER. CHARAKTERU NA BAZE BV
 - POZEMKY A OBJEKTY S FUNKCIOU O.V. KOMER. CHARAKTERU A REKREÁCIE
 - POZEMKY A OBJEKTY S FUNKCIOU O.V. KOMER. CHARAKTERU A BYVANIA - HBV
 - POZEMKY A OBJEKTY S FUNKCIOU O.V. NEKOMERČNÉHO CHARAKTERU
 - POZEMKY A OBJEKTY S FUNKCIOU O.V. SAKRÁLNEHO CHARAKTERU
 - POZEMKY A OBJEKTY S FUNKCIOU O.V. NEKOMERČNÉHO CHARAKTERU
 - POZEMKY A OBJEKTY S FUNKCIOU VÝROBY A PRÓDUMANIA
 - POZEMKY A OBJEKTY S FUNKCIOU POZEMKOPRÁRNEJ VÝROBY
 - POZEMKY A OBJEKTY S FUNKCIOU TECHNICKÉJ INFRASTRUKTÚRY
 - POZEMKY A OBJEKTY S FUNKCIOU

DOZ. LOKALITY	VÝMERA V ha	HLAVNÁ FUNKCIA V ZMYSE PLATNÉHO ÚPD	NAVRHOVANÁ HLAVNÁ FUNKCIA V ZMYSE DOPLNKU č. 2	ÚČEL NAVRHOVANÝCH DOPLNKOV
1 ZaD2	5,4089	POZEMKY A OBJEKTY S FUNKCIOU BYVANIA - HBV, SUKROMNÁ ZELEN ZÁHRAD, MIESTNA KOMUNIKÁCIA, PĚŠÍ CHODNÍK	POZEMKY A OBJEKTY S FUNKCIOU BYVANIA - HBV, SUKROMNÁ ZELEN ZÁHRAD, MIESTNA KOMUNIKÁCIA, PĚŠÍ CHODNÍK	ZMENA FUNKČNÉHO VYUŽITIA ÚZEMIA ZMENA ORGANIZÁCIE ÚZEMIA
2 ZaD2	0,2156	POZEMKY A OBJEKTY S FUNKCIOU BYVANIA - HBV	POZEMKY A OBJEKTY S FUNKCIOU BYVANIA - HBV, SUKROMNÁ ZELEN ZÁHRAD, MIESTNA KOMUNIKÁCIA, PĚŠÍ CHODNÍK	ZMENA FUNKČNÉHO VYUŽITIA ÚZEMIA ZMENA ORGANIZÁCIE ÚZEMIA
3 ZaD2	1,2078	ORNÁ PÓDA, ÚČELOVÁ NESPEVNÁ KOMUNIKÁCIA	POZEMKY A OBJEKTY S FUNKCIOU BYVANIA - HBV, SUKROMNÁ ZELEN ZÁHRAD, MIESTNA KOMUNIKÁCIA, PĚŠÍ CHODNÍK	ZMENA FUNKČNÉHO VYUŽITIA ÚZEMIA ZMENA ORGANIZÁCIE ÚZEMIA
4 ZaD2	0,9534	SUKROMNÁ ZELEN (ZÁHRADY, SADY)	POZEMKY A OBJEKTY S FUNKCIOU BYVANIA - HBV, SUKROMNÁ ZELEN ZÁHRAD, MIESTNA KOMUNIKÁCIA	ZMENA FUNKČNÉHO VYUŽITIA ÚZEMIA ZMENA ORGANIZÁCIE ÚZEMIA
5 ZaD2	0,4371	POZEMKY A OBJEKTY S FUNKCIOU O.V. KOMERČNÉHO CHARAKTERU, SUKROMNÁ ZELEN (ZÁHRADY, SADY)	POZEMKY A OBJEKTY S FUNKCIOU BYVANIA - HBV, SUKROMNÁ ZELEN ZÁHRAD, MIESTNA KOMUNIKÁCIA, PĚŠÍ CHODNÍK	ZMENA FUNKČNÉHO VYUŽITIA ÚZEMIA ZMENA ORGANIZÁCIE ÚZEMIA
6 ZaD2	0,8878	SUKROMNÁ ZELEN (ZÁHRADY, SADY)	POZEMKY A OBJEKTY S FUNKCIOU BYVANIA - HBV, SUKROMNÁ ZELEN ZÁHRAD, MIESTNA KOMUNIKÁCIA	ZMENA FUNKČNÉHO VYUŽITIA ÚZEMIA ZMENA ORGANIZÁCIE ÚZEMIA
7 ZaD2	2,1596	POZEMKY A OBJEKTY S FUNKCIOU BYVANIA - HBV, SUKROMNÁ ZELEN ZÁHRAD, MIESTNA KOMUNIKÁCIA, PĚŠÍ CHODNÍK	POZEMKY A OBJEKTY S FUNKCIOU BYVANIA - HBV, SUKROMNÁ ZELEN ZÁHRAD, MIESTNA KOMUNIKÁCIA, PĚŠÍ CHODNÍK	ZMENA FUNKČNÉHO VYUŽITIA ÚZEMIA ZMENA ORGANIZÁCIE ÚZEMIA
8 ZaD2	0,1148	SPRIEVDNÁ ZELEN	PĚŠÍ CHODNÍK, CYKLISTICKÝ CHODNÍK	ZMENA FUNKČNÉHO VYUŽITIA ÚZEMIA
9 ZaD2	0,2812	ORNÁ PÓDA, POZEMKY A OBJEKTY S FUNKCIOU BYVANIA - HBV, SUKROMNÁ ZELEN (ZÁHRADY, SADY)	POZEMKY A OBJEKTY S FUNKCIOU BYVANIA - HBV, SUKROMNÁ ZELEN ZÁHRAD, MIESTNA KOMUNIKÁCIA	ZMENA FUNKČNÉHO VYUŽITIA ÚZEMIA
10 ZaD2	2,3755	ORNÁ PÓDA	POZEMKY A OBJEKTY S FUNKCIOU BYVANIA - HBV, SUKROMNÁ ZELEN ZÁHRAD, MIESTNA KOMUNIKÁCIA, PĚŠÍ CHODNÍK, BARIEROVÁ ZELEN	ZMENA FUNKČNÉHO VYUŽITIA ÚZEMIA
11 ZaD2	3,2205	POZEMKY A OBJEKTY S FUNKCIOU BYVANIA - HBV, SUKROMNÁ ZELEN ZÁHRAD, MIESTNA KOMUNIKÁCIA, PĚŠÍ CHODNÍK	POZEMKY A OBJEKTY S FUNKCIOU O.V. NEKOMERČNÉHO CHARAKTERU, S FUNKCIOU BYVANIA - HBV A PLOCHY VEREJNEJ ZELENE (A PARK), MIESTNA KOMUNIKÁCIA, PĚŠIE CHODNÍKY	ZMENA FUNKČNÉHO VYUŽITIA ÚZEMIA ZMENA ORGANIZÁCIE ÚZEMIA
12 ZaD2	0,2348	SUKROMNÁ ZELEN (ZÁHRADY, SADY), POZEMKY A OBJEKTY S FUNKCIOU O.V. KOMER. CHARAKTERU NA BAZE BV	POZEMKY A OBJEKTY S FUNKCIOU BYVANIA - HBV, SUKROMNÁ ZELEN ZÁHRAD, MIESTNA KOMUNIKÁCIA	ZMENA FUNKČNÉHO VYUŽITIA ÚZEMIA ZMENA ORGANIZÁCIE ÚZEMIA
13 ZaD2	0,5699	ORNÁ PÓDA	POZEMKY A OBJEKTY S FUNKCIOU TECHNICKÉJ INFRASTRUKTÚRY (ZBERNÝ DVŮR)	ZMENA FUNKČNÉHO VYUŽITIA ÚZEMIA
14 ZaD2	0,3601	ORNÁ PÓDA	POZEMKY A OBJEKTY S FUNKCIOU ŠPORTU	ZMENA FUNKČNÉHO VYUŽITIA ÚZEMIA

OBJEDNÁVATEL: OBEC BELADICE, OKRES ZLATÉ MORAVCE
SPRACOVATEĽ: NEUTRA - ARCHITEKTONICKÝ ATÉLIER, FARSKÁ 1, 940 01 NITRA, TEL.: 0376579461
ZODP. PROJEKTANT: ING. ARCH. PETER MEDA
KATASTRÁLNE ÚZEMIE: BELADICE, PUSTÝ CHOTÁR
VEĽKÉ CHRÁSTANY, MALE CHRÁSTANY, ČAKOV
PROJEKTANT: ING. ARCH. ZUZANA GAJOVÁ
MIERKA: 1:2 880
FORMÁT: 9 A4
DATUM: 09 / 2023

5a

NAZOV VÝKRESU: KOMPLEXNÝ VÝKRES PRIESTOROVÉHO USPORIADANIA A FUNKČNÉHO VYUŽÍVANIA ÚZEMIA S VYZNAČENOU ZÁVÄZNOU ČASŤOU RIŠENIA