


ÚPN OBCE BELADICE
V ZNENÍ ZMIEN A DOPLNKOV č.2
ARCHITEKTONICKÝ ATÉLIER
neutra

1. UBYTOVACIE ZARIADENIE PARK HOTEL TARTUF
2. WELLNESS PARK HOTEL TARTUF
3. KERAMICKÉ DIELNE PARK HOTEL TARTUF
4. RESTAURÁCIA PARK HOTEL TARTUF
5. PARK HOTEL TARTUF
6. PARK
7. KAPLANKA
8. KOSTOL PANNY MARIE FATIMSKÉJ
9. DOM SMUTKU
10. POMŇOSTNISTVO
11. STAVEBNÝ A SANAČNÁ ČINNOSŤ
12. KAMENÁRSTVO
13. ČERPAČIA STANICA
14. SALÓN LILA
15. TUKO TRANSPORT - SPEDICIA
16. JAVA AUTOCENTRUM
17. STAVEBNÝ DAMIATIS
18. VÝKUP KOVOVÉHO ŠROTU
19. ROZLIČNÝ TOVAR
20. TUKO TRANSPORT - SPEDICIA
21. STAVEBNÉ A MONTÁŽNE PRÁCE
22. HYDRAFLIX (HYDRAULIKA, PNEUMATIKA)
23. JPO, RECYPLAST s.r.o.
24. MATERSKÁ ŠKOLA
25. STREDEJŠIE POĽNOHOSPOJ. UČILIŠTE BELADICE
26. KAŠTIEL A PARK SZENTIVANYOVSKÝ
27. ZDRAVOTNÉ STREDISKO
28. KODOLIEH NA ZRUŠENIE
29. OBECNÝ ÚRAD BELADICE
30. STARÝ KAŠTIEL
31. POTRAVINY COOP JEDNOTA
32. SYPIKA
33. SLOVENSKÁ POŠTA, KADERNÍCTVO, DONER KEBAB, CHOVATEĽSKÉ A ZÁHRADKÁRSKE POTREBY, TEXTIL A ROZLIČNÝ TOVAR
34. TONING - PREDAJNIA VÝROBKOV PRÍSTROJOV, VINOŤEKA, OUKRARENÍ
35. SLOVAK TELEKOM (ÚSTREDNÁ)
36. SOCHA SV. JANA NEPOMUCKÝ
37. KOSTNICE
38. KOSTOL SV. JANA NEPOMUCKÉHO
39. AGROKLAS s.r.o.
40. KAPLANKA KU CTTI SEDEMBOLSTNEJ P. MARIE
41. MATERSKÁ ŠKOLA BELADICE, V. CHRÁSTANY
42. ZÁKLADNÁ ŠKOLA
43. DOM SMUTKU
44. SMUTOK A PLENIE PROSPAN BUTAN, NADOB
45. KAPLANKA
46. KUTBAKOVÉ IHRISKO
47. AREÁL OBNOVUJACÍCH ZMESÍ, EUROVIA, GRANVIA

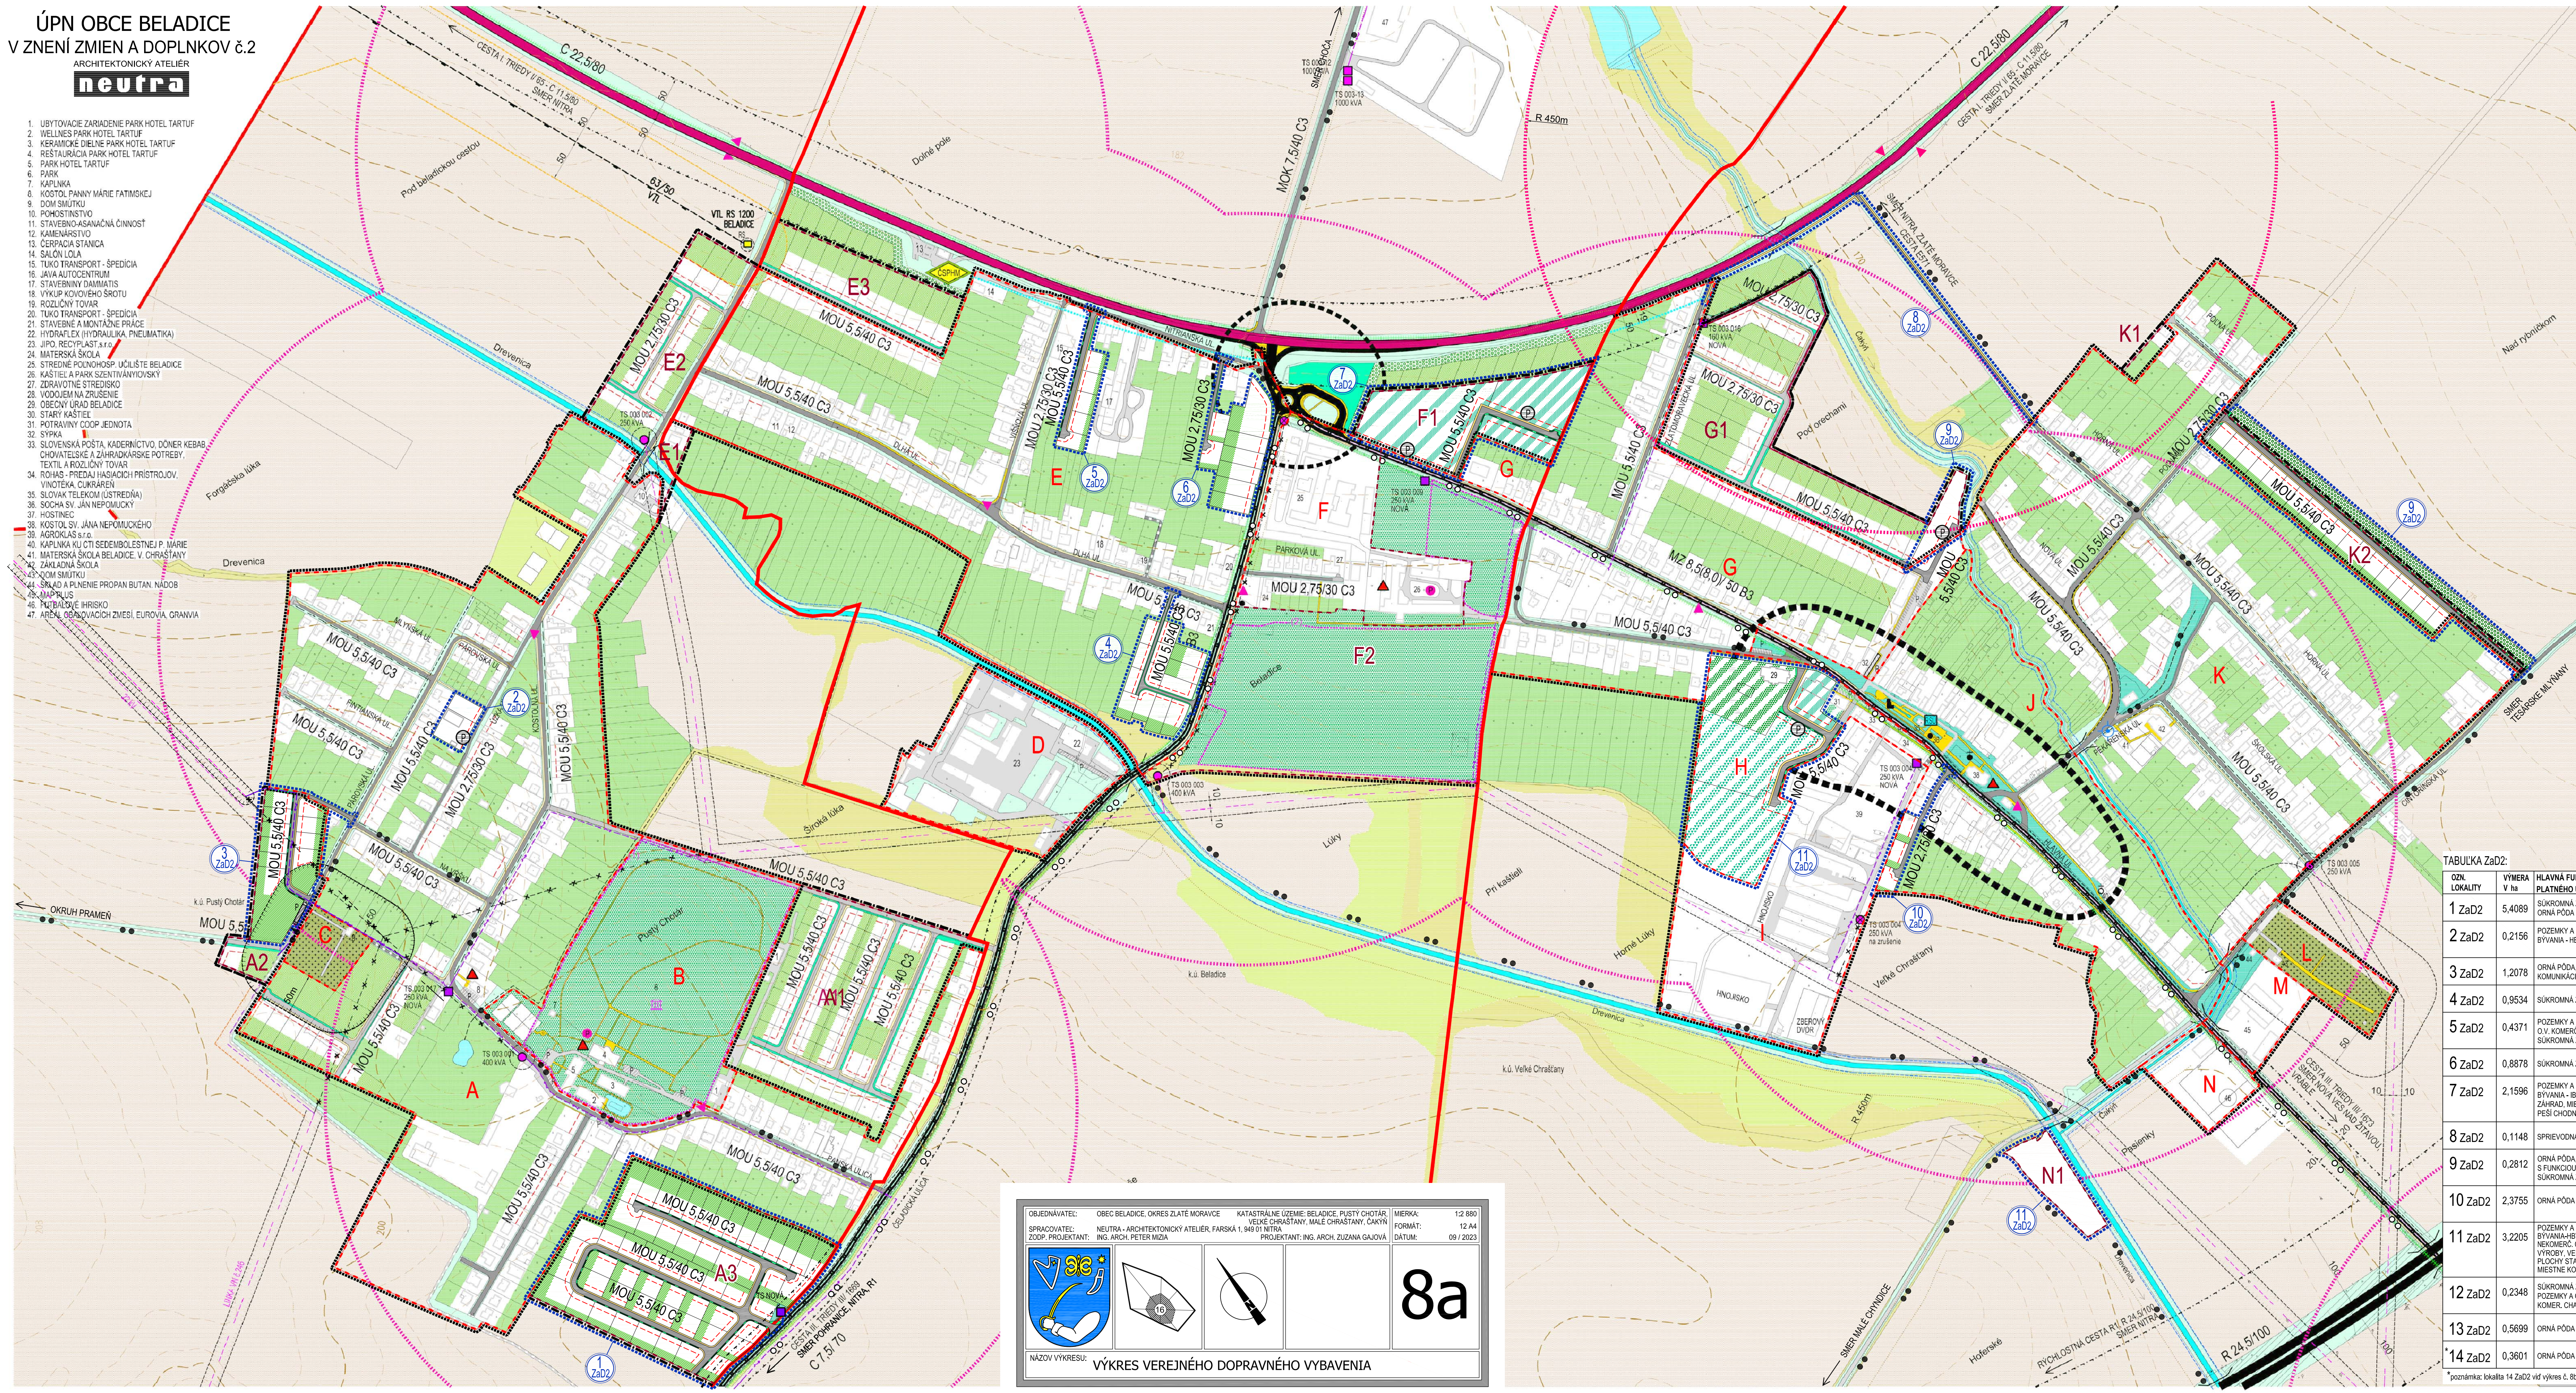

- LEGENDA:
- STAV NÁVRH
- HRANICA ROZVOJOVEJ LOKALITY
 - OZNAČENIE ROZVOJOVEJ LOKALITY
 - HRANICA KATASTRÁLNEHO ÚZEMIA OBCE
 - HRANICA ZASTAVANÉHO ÚZEMIA OBCE
 - HRANICA ÚZEMNO - PRIESTOROVÉHO CELKU
 - OZNAČENIE ÚZEMNO - PRIESTOROVÉHO CELKU
 - OCHRANNE PÁSMA VŠETKYCH DRUHOV
 - KATEGORIZÁCIA KOMUNIKÁCIÍ
 - MIESTNE AUTOMOBILOVÉ KOMUNIKÁCIE SPEVNENÉ
 - PEŠIE CHODNÍKY A PLOCHY SPEVNENÉ / NESPEVNENÉ
 - CYKLISTICKÝ CHODNÍK
 - RISOLY
 - PLOCHY STATIONKEJ AUTOMOBILOVEJ DOPRAVY
 - 22 kV VZDUŠNÉ ELEKTRICKÉ VEDENIE VN
 - 22 kV VZDUŠNÉ ELEKTRICKÉ VEDENIE VN NA ZRUŠENIE
 - 22 kV KABLOVÉ PODZEMNÉ ELEKTRICKÉ VEDENIE VN
 - STAVEBNÁ ČARA
 - SÚKR. ZELEN' (ZÁHRADY, SADY)
 - ZELEN' VEREJNÁ
 - VYHRADENÁ ZELEN' (PARK)
 - SPRIEVODNÁ ZELEN'
 - BARIEROVÁ ZELEN'
 - 22 kV KABLOVÉ ELEKTRICKÉ VEDENIE VN
 - 22 kV KABLOVÉ ELEKTRICKÉ VEDENIE VN
 - TRAFOSTANICA STOŽAROVÁ
 - TRAFOSTANICA STOŽAROVÁ NA ZRUŠENIE
 - TRAFOSTANICA KIOSKOVÁ / MUROVANÁ
 - DIGITÁLNA ÚSTREDNÁ
 - REGULAČNÁ STANICA PLYNU
 - PLYNOVOD VTL PN 25
 - BEZPEČNOSTNÉ PÁSMO PZ
 - STAVEBNÁ ČARA
 - POZEMKY A OBJEKTY S FUNKCIOU BYTAVNIA-BIV
 - SÚKR. ZELEN' (ZÁHRADY, SADY)
 - VEREJNÁ ZELEN'
 - SPRIEVODNÁ ZELEN'
 - BARIEROVÁ ZELEN'
 - VYHRADENÁ ZELEN' (CINTORIN)
 - VYHRADENÁ ZELEN' (PARK)
 - NELESNÁ DREVINÁ VEGETÁCIA
 - TRVALÝ TRÁVNÝ PORAST (LÚKY, PASENÍKY)
 - ORNÁ PÓDA

TABUĽKA ZaD2:		NAVRHOVANÁ HLAVNÁ FUNKCIA V ZMYSELE DOPLNKU č. 2		ÚČEL NAVRHOVANÝCH DOPLNKOV
ORD. LOKALITY	VÝMERA V ha	HLAVNÁ FUNKCIA V ZMYSELE PLATNEHO ÚPD	NAVRHOVANÁ HLAVNÁ FUNKCIA V ZMYSELE DOPLNKU č. 2	ÚČEL NAVRHOVANÝCH DOPLNKOV
1 ZaD2	5,4089	POZEMKY A OBJEKTY S FUNKCIOU BYTAVNIA - BIV, SÚKR. ZELEN' ZÁHRAD, MIESTNA KOMUNIKÁCIA, PEŠÍ CHODNÍK	POZEMKY A OBJEKTY S FUNKCIOU BYTAVNIA - BIV, SÚKR. ZELEN' ZÁHRAD, MIESTNA KOMUNIKÁCIA, PEŠÍ CHODNÍK	ZMENA FUNKČNÉHO VYUŽITIA ÚZEMIA ZMENA ORGANIZÁCIE ÚZEMIA
2 ZaD2	0,2156	POZEMKY A OBJEKTY S FUNKCIOU BYTAVNIA - BIV	POZEMKY A OBJEKTY S FUNKCIOU ŠPORTU, POZEMKY A OBJEKTY S FUNKCIOU OBČANSKEJ VYBAVENOSTI NEKOMERČNÉHO CHARAKTERU	ZMENA FUNKČNÉHO VYUŽITIA ÚZEMIA
3 ZaD2	1,2078	ORNÁ PÓDA, ÚČELOVÁ NESPEVNENÁ	POZEMKY A OBJEKTY S FUNKCIOU BYTAVNIA - BIV, SÚKR. ZELEN' ZÁHRAD, MIESTNA KOMUNIKÁCIA, PEŠÍ CHODNÍK	ZMENA FUNKČNÉHO VYUŽITIA ÚZEMIA ZMENA ORGANIZÁCIE ÚZEMIA
4 ZaD2	0,9534	SÚKR. ZELEN' (ZÁHRADY, SADY)	POZEMKY A OBJEKTY S FUNKCIOU BYTAVNIA - BIV, SÚKR. ZELEN' ZÁHRAD, MIESTNA KOMUNIKÁCIA	ZMENA FUNKČNÉHO VYUŽITIA ÚZEMIA ZMENA ORGANIZÁCIE ÚZEMIA
5 ZaD2	0,4371	POZEMKY A OBJEKTY S FUNKCIOU O.V. KOMERČNÉHO CHARAKTERU, SÚKR. ZELEN' ZÁHRAD, MIESTNA KOMUNIKÁCIA, PEŠÍ CHODNÍK	POZEMKY A OBJEKTY S FUNKCIOU BYTAVNIA - BIV, SÚKR. ZELEN' ZÁHRAD, MIESTNA KOMUNIKÁCIA, PEŠÍ CHODNÍK	ZMENA FUNKČNÉHO VYUŽITIA ÚZEMIA ZMENA ORGANIZÁCIE ÚZEMIA
6 ZaD2	0,8878	POZEMKY A OBJEKTY S FUNKCIOU BYTAVNIA - BIV, SÚKR. ZELEN' ZÁHRAD, MIESTNA KOMUNIKÁCIA	POZEMKY A OBJEKTY S FUNKCIOU BYTAVNIA - BIV, SÚKR. ZELEN' ZÁHRAD, MIESTNA KOMUNIKÁCIA	ZMENA FUNKČNÉHO VYUŽITIA ÚZEMIA ZMENA ORGANIZÁCIE ÚZEMIA
7 ZaD2	2,1596	POZEMKY A OBJEKTY S FUNKCIOU BYTAVNIA - BIV, SÚKR. ZELEN' ZÁHRAD, MIESTNA KOMUNIKÁCIA, PEŠÍ CHODNÍK	POZEMKY A OBJEKTY S FUNKCIOU BYTAVNIA - BIV, SÚKR. ZELEN' ZÁHRAD, MIESTNA KOMUNIKÁCIA, PEŠÍ CHODNÍK	ZMENA FUNKČNÉHO VYUŽITIA ÚZEMIA ZMENA ORGANIZÁCIE ÚZEMIA
8 ZaD2	0,1148	SPRIEVODNÁ ZELEN'	PEŠÍ CHODNÍK, CYKLISTICKÝ CHODNÍK	ZMENA FUNKČNÉHO VYUŽITIA ÚZEMIA
9 ZaD2	0,2812	ORNÁ PÓDA, POZEMKY A OBJEKTY S FUNKCIOU BYTAVNIA - BIV, SÚKR. ZELEN' ZÁHRAD, MIESTNA KOMUNIKÁCIA	POZEMKY A OBJEKTY S FUNKCIOU BYTAVNIA - BIV, SÚKR. ZELEN' ZÁHRAD, MIESTNA KOMUNIKÁCIA	ZMENA FUNKČNÉHO VYUŽITIA ÚZEMIA
10 ZaD2	2,3755	ORNÁ PÓDA	POZEMKY A OBJEKTY S FUNKCIOU BYTAVNIA - BIV, SÚKR. ZELEN' ZÁHRAD, MIESTNA KOMUNIKÁCIA, PEŠÍ CHODNÍK, BARIEROVÁ ZELEN'	ZMENA FUNKČNÉHO VYUŽITIA ÚZEMIA
11 ZaD2	3,2205	POZEMKY A OBJEKTY S FUNKCIOU BYTAVNIA - BIV, SÚKR. ZELEN' ZÁHRAD, MIESTNA KOMUNIKÁCIA, PEŠÍ CHODNÍK	POZEMKY A OBJEKTY S FUNKCIOU O.V. NEKOMERČNÉHO CHARAKTERU, S FUNKCIOU BYTAVNIA - BIV A PLOCHY VEREJNEJ ZELEN'E (A PARK), MIESTNA KOMUNIKÁCIA, PEŠIE CHODNÍKY	ZMENA FUNKČNÉHO VYUŽITIA ÚZEMIA ZMENA ORGANIZÁCIE ÚZEMIA
12 ZaD2	0,2348	POZEMKY A OBJEKTY S FUNKCIOU O.V. KOMER. CHARAKTERU NA BAZE BIV	POZEMKY A OBJEKTY S FUNKCIOU BYTAVNIA - BIV, SÚKR. ZELEN' ZÁHRAD, MIESTNA KOMUNIKÁCIA	ZMENA FUNKČNÉHO VYUŽITIA ÚZEMIA ZMENA ORGANIZÁCIE ÚZEMIA
13 ZaD2	0,5699	ORNÁ PÓDA	POZEMKY A OBJEKTY S FUNKCIOU TECHNICEJ INFRASTRUKTURY (ZBERNÝ DVOR)	ZMENA FUNKČNÉHO VYUŽITIA ÚZEMIA
14 ZaD2	0,3601	ORNÁ PÓDA	POZEMKY A OBJEKTY S FUNKCIOU ŠPORTU	ZMENA FUNKČNÉHO VYUŽITIA ÚZEMIA

OBJEDNÁVATEĽ: OBEC BELADICE, OKRES ZLATÉ MORAVCE KATASTRÁLNE ÚZEMIE: BELADICE, PUSTÝ CHOTÁR
SPRACOVATEĽ: NEUTRA - ARCHITEKTONICKÝ ATÉLIER, FARSKÁ 1, 940 01 NITRA VEĽKÉ CHRÁSTANY, MALE CHRÁSTANY, ČAPKY
ZODP. PROJEKTANT: ING. ARCH. PETER MIČKA PROJEKTANT: ING. ARCH. ZUZANA GAJOVÁ
MIERKA: 1:2 880
FORMÁT: 12 A4
DATUM: 09 / 2023

NÁZOV VÝKRESU: VÝKRES VEREJNÉHO DOPRAVNÉHO VYBAVENIA

8a