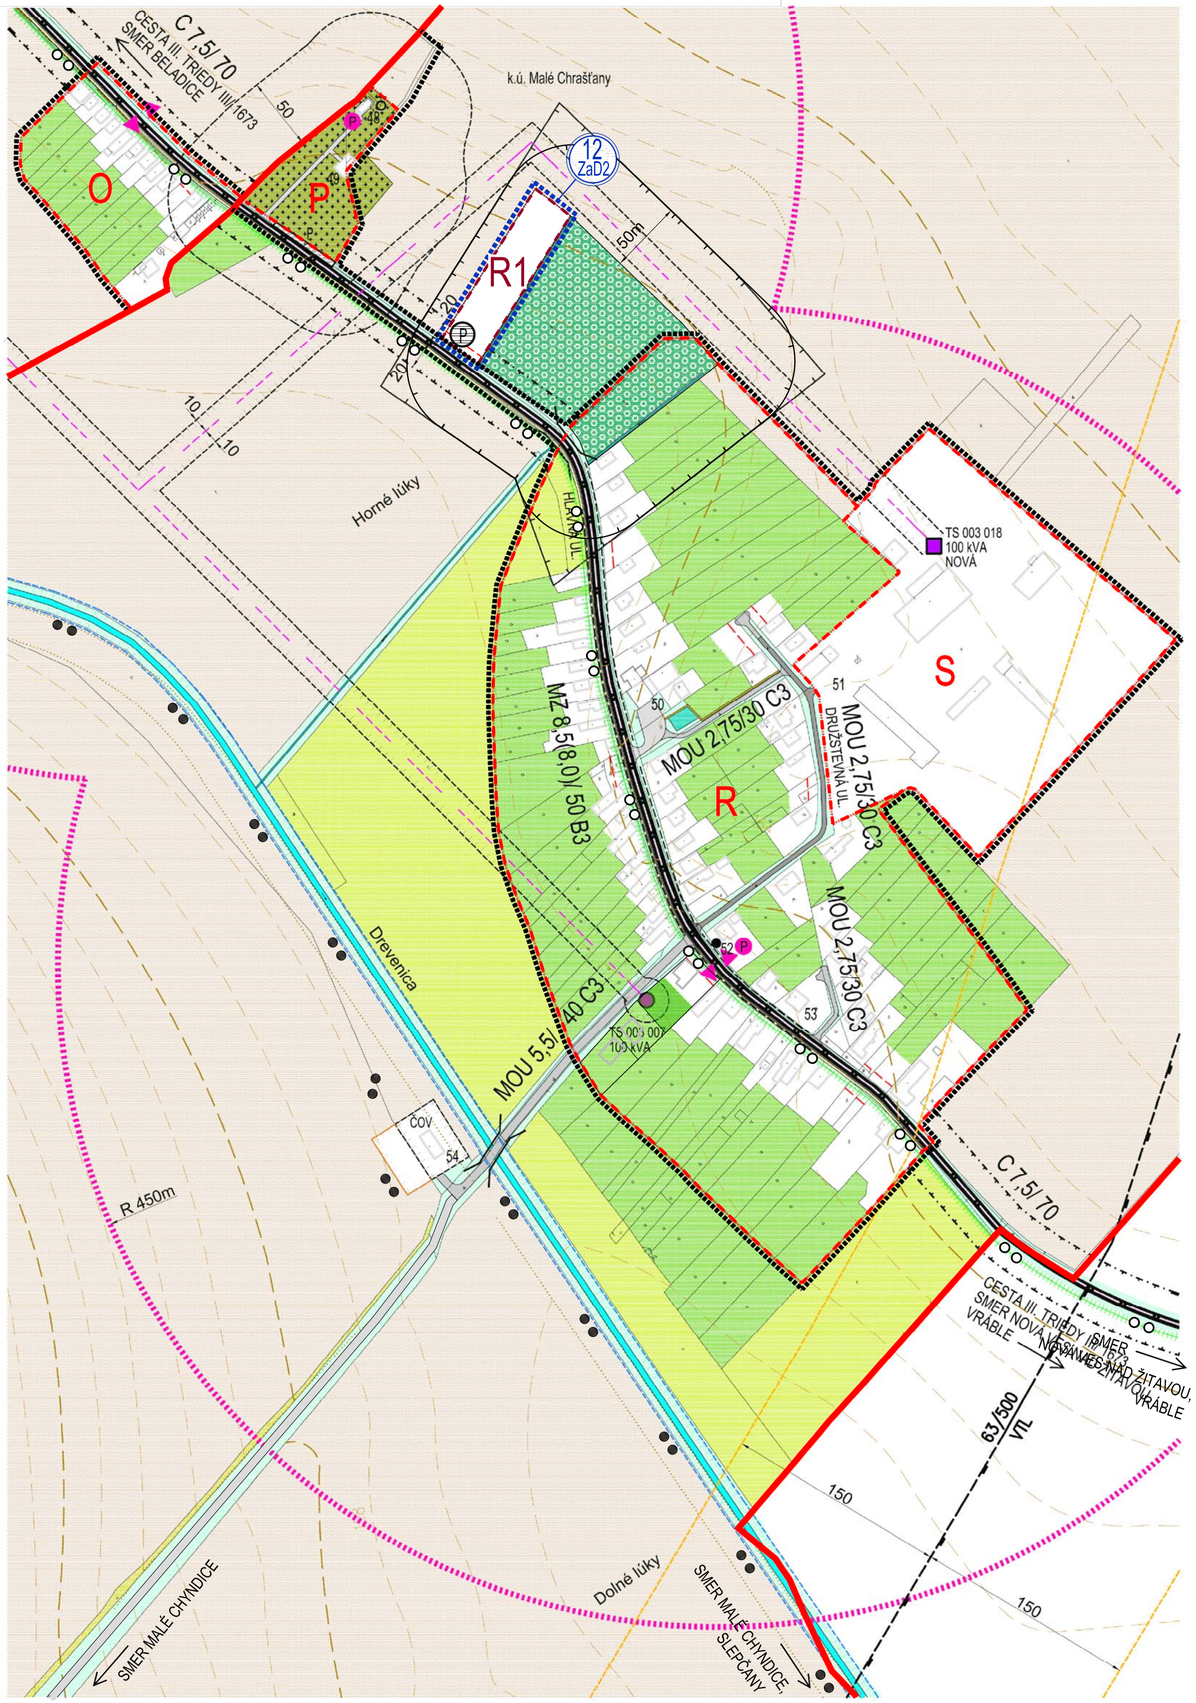

LEGENDA:

STAV	NÁVRH	
		HRANICA ROZVOJOVEJ LOKALITY
	1 ZaD2	OZNAČENIE ROZVOJOVEJ LOKALITY
		HRANICA KATASTRÁLNEHO ÚZEMIA OBCE
k 1.1.1990		HRANICA ZASTAVANÉHO ÚZEMIA OBCE
		HRANICA ÚZEMNO - PRIESTOROVÉHO CELKU
A	R1	OZNAČENIE ÚZEMNO - PRIESTOROVÉHO CELKU
		OCHRANNÉ PÁSMO LESA 50 m
		ÚČELOVÉ KOMUNIKÁCIE SPEVNENÉ
		CYKLISTICKÝ CHODNÍK
	P	PLOCHY STATICKEJ AUTOMOBILOVEJ DOPRAVY
		STAVEBNÁ ČIARA
		SÚKR. ZELEŇ (ZÁHRADY, SADY)
		PEŠIE CHODNÍKY A PLOCHY SPEVNENÉ/ NESPEVNENÉ
		CYKLISTICKÝ CHODNÍK
		RIGOLY
		22 kV VZDUŠNÉ ELEKTRICKÉ VEDENIE VN
		TRAFOSTANICA STOŽIAROVÁ
		TRAFOSTANICA KIOSKOVÁ / MUROVANÁ
		PLYNOVOD VTL PN 25
		BEZPEČNOSTNÉ PÁSMO PZ
		STAVEBNÁ ČIARA
		SÚKR. ZELEŇ (ZÁHRADY, SADY)
		VEREJNÁ ZELEŇ
		SPRIEVODNÁ ZELEŇ
		VYHRADENÁ ZELEŇ (CINTORÍN)
		NELESNÁ DREVINNÁ VEGETÁCIA
		TRVALÝ TRÁVNY PORAST (LÚKY, PASIENKY)
		LESY
		OCHRANNÉ PÁSMO LESA 50m
		ORNÁ PÔDA
		VODNÁ PLOCHA, VODNÝ TOK

ZNAČKY:

- SOCHA
- KAPLNKA
- NÁRODNÁ KULTÚRNA PAMIATKA
- PRIMÁRNA KOMPOZIČNÁ OS
- CESTNÝ MOST/ LÁVKA
- AUTOBUSOVÉ ZASTÁVKY
- DOCHÁDZKOVÁ VZDIALENOSŤ (R450 m)

48. KAPLNKA SV. KRÍŽA
49. DOM SMÚTKU
50. POTRAVINY, ROZLIČNÝ TOVAR
51. NEVYUŽÍVANÝ AREÁL DRUŽSTVA
52. SOCHA SV. JÁNA NEPOMUCKÉHO
53. POŽIARNA ZBROJNICA
54. ČOV

TABUĽKA ZaD2:

OZN. LOKALITY	VÝMERA V ha	HLAVNÁ FUNKCIA V ZMYSLE PLATNÉHO ÚPD	NAVRHOVANÁ HLAVNÁ FUNKCIA V ZMYSLE DOPLNKU č. 2	ÚČEL NAVRHOVANÝCH DOPLNKOV
14 ZaD2	0,3601	ORNÁ PÔDA	POZEMKY A OBJEKTY S FUNKCIOU ŠPORTU	ZMENA FUNKČNÉHO VYUŽITIA ÚZEMIA

ÚPN OBCE BELADICE
V ZNENÍ ZMIEN A DOPLNKOV č.2

ARCHITEKTONICKÝ ATELIÉR
neutra

OBJEDNÁVATEĽ: OBEC BELADICE, OKRES ZLATÉ MORAVCE
KATASTRÁLNE ÚZEMIE: BELADICE, PUSTÝ CHOTÁR, VEĽKÉ CHRAŠŤANY, MALÉ CHRAŠŤANY, ČAKÝŇ
SPRACOVATEĽ: NEUTRA - ARCHITEKTONICKÝ ATELIÉR, FARSKÁ 1, 949 01 NITRA
ZODP. PROJEKTANT: ING. ARCH. PETER MIZIA
PROJEKTANT: ING. ARCH. ZUZANA GAJOVÁ

MIERKA: 1:2 880
FORMÁT: 4 A4
DÁTUM: 09 / 2023

16

8b

NÁZOV VÝKRESU: VÝKRES VEREJNÉHO DOPRAVNÉHO VYBAVENIA - Malé Chrašťany