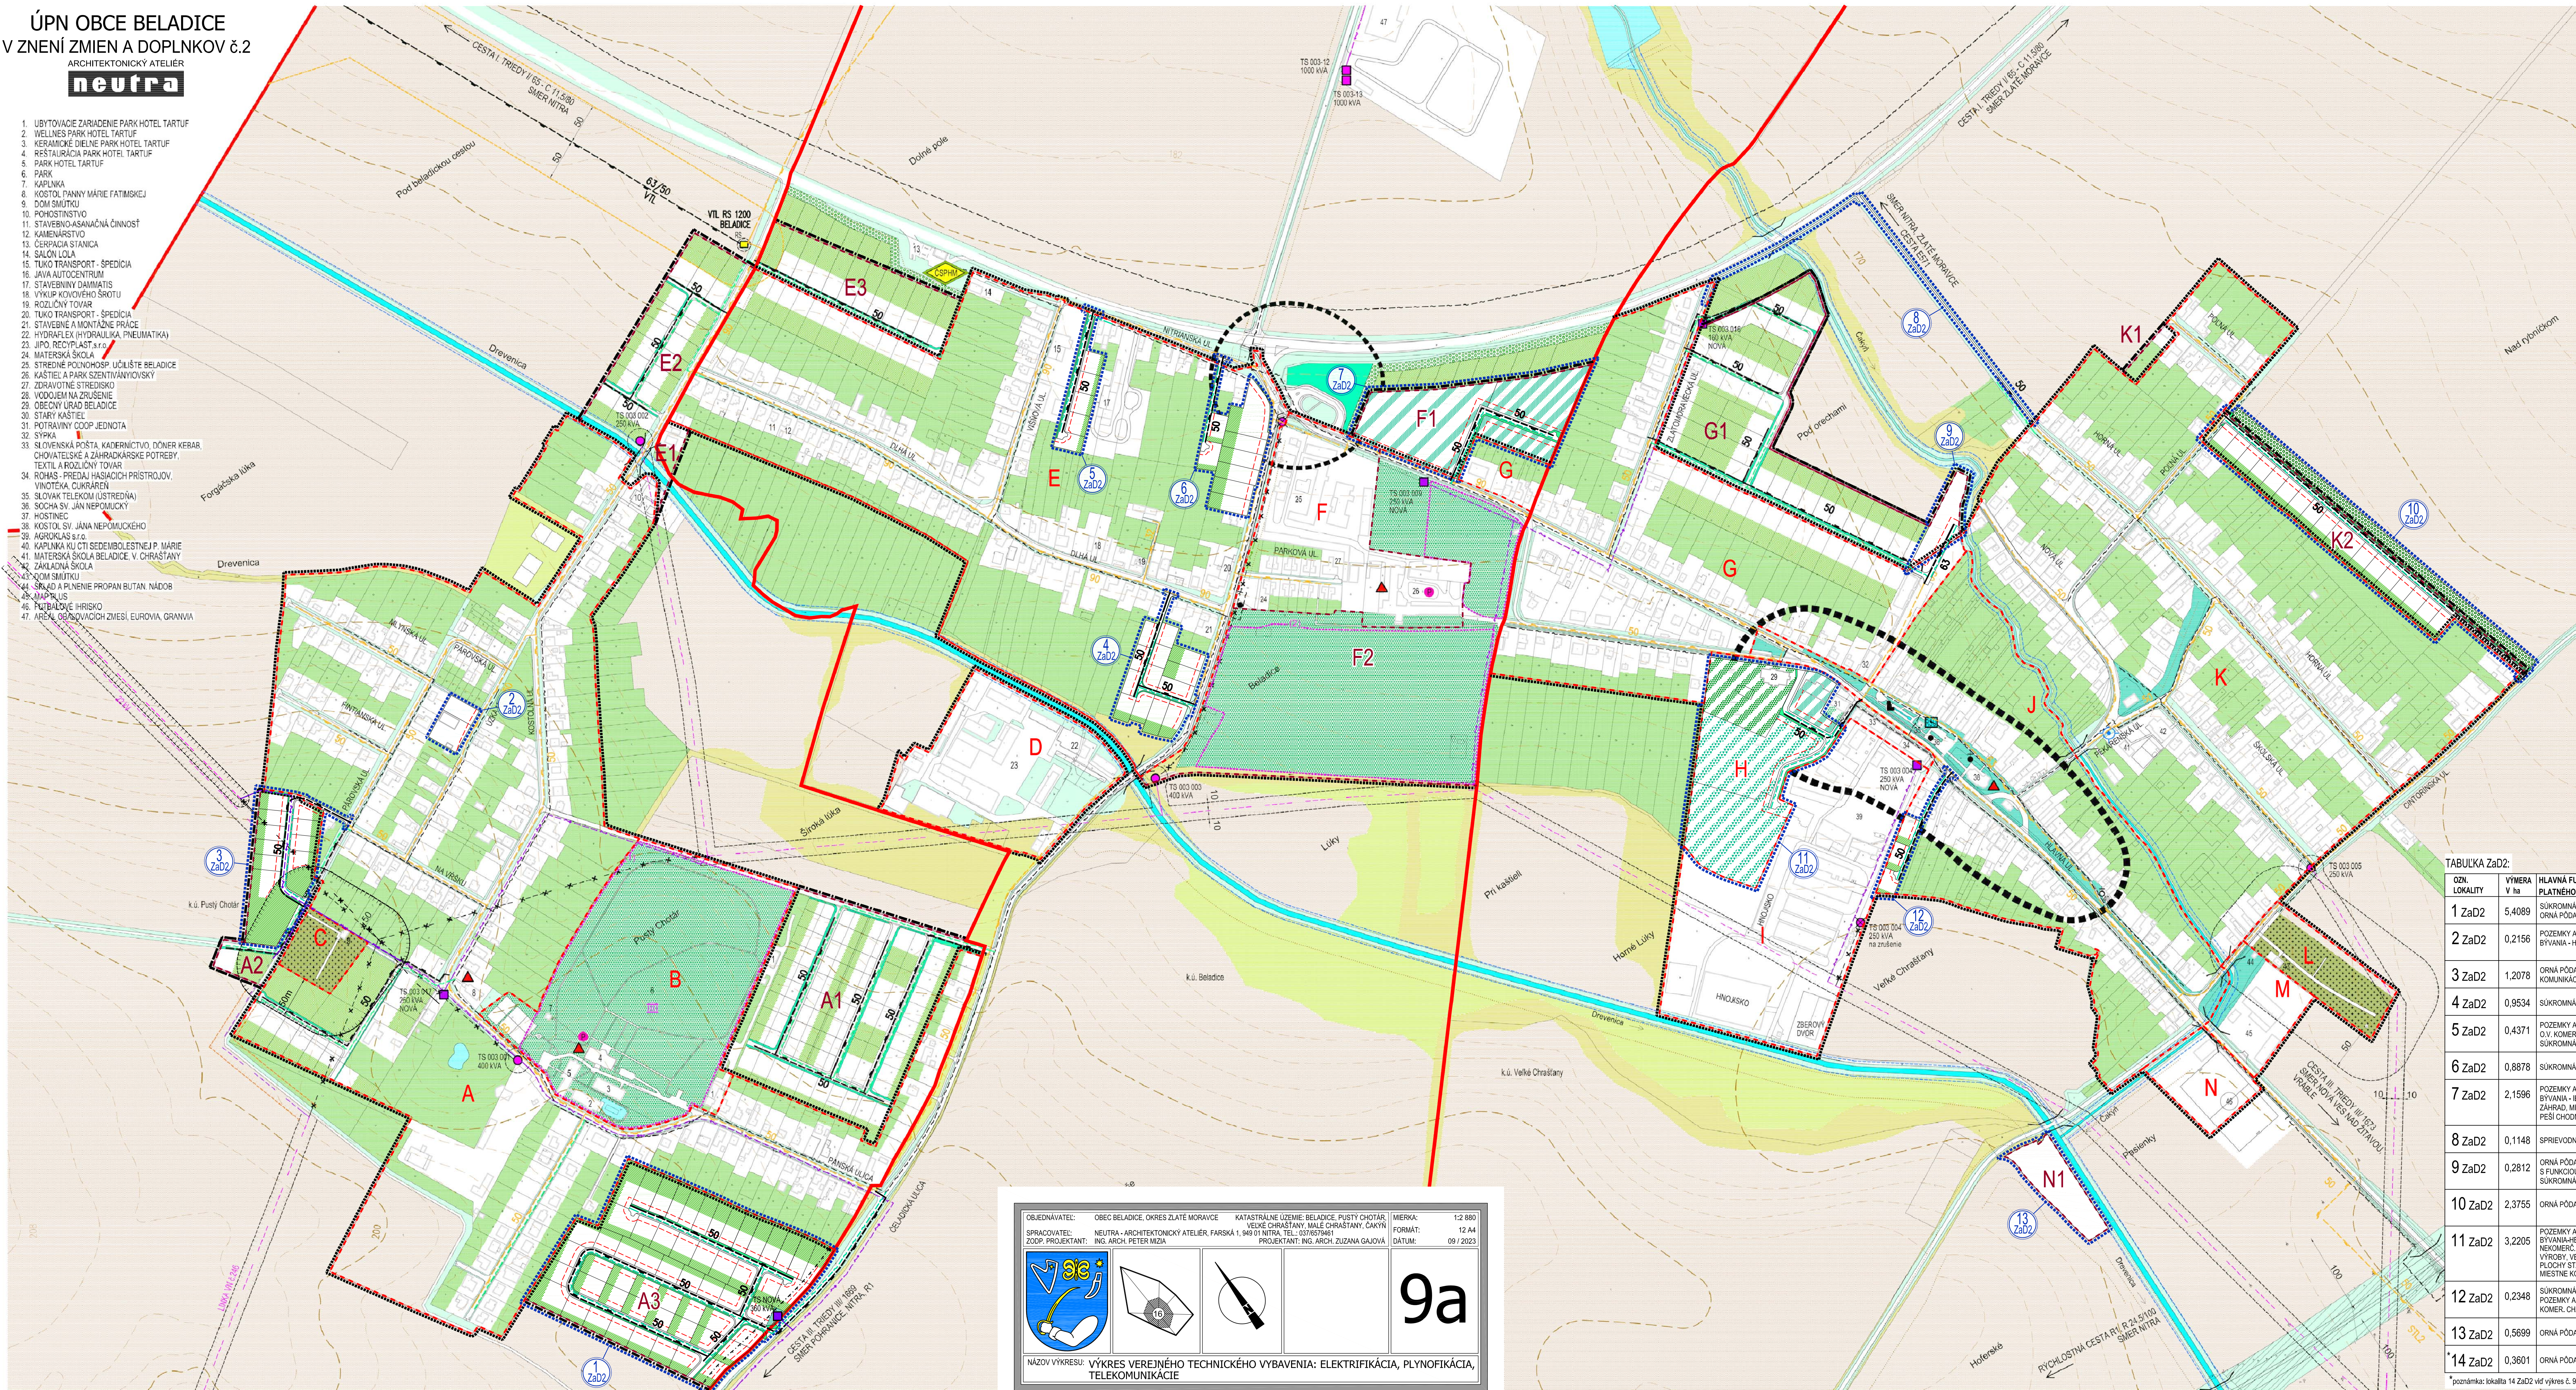


ROUTER

[illegible]

LEGENDA:	
STAV	NÁVRH
	HRANICA ROZVOJOVEJ LOKALITY
	
	OZNAČENIE ROZVOJOVEJ LOKALITY
	HRANICA KATASTRÁLNEHO ÚZEMIA OBCE
	HRANICA ZASTAVÁVANÉHO ÚZEMIA OBCE
	HRANICA ÚZEMIO - PRIESTOROVÉHO CELKU
	OZNAČENIE ÚZEMIO - PRIESTOROVÉHO CELKU
	OCHRANNÉ PÁSMO VŠETKYCH DRUHOV
	22 KV VZDUŠNÉ ELEKTRICKÉ VEDENIE VN
	22 KV VZDUŠNÉ ELEKTRICKÉ VEDENIE VN NA PRUŠENÍ
	22 KV KABLOVÉ POZDĺŽNÉ ELEKTRICKÉ VEDENIE VN

	TRAFOSTANICA KIOSKOVA
	PLYNOVOD ST 2
	PODZEMNE ODNAUOVANIE VEDENIE ST
	STAVEBNÁ ČARA
	SÚKR. ZELÉN (ZÁHRADY, SADY)
	ZELÉN VEREJNÁ
	SPRIEVOČNÁ ZELÉN
	BARIEROVÁ ZELÉN
	PLYNOVOD ST 2
	PODZEMNE ODNAUOVANIE VEDENIE ST
	POZEMKY A OBJEKTY S FUNKCIOU BÝVANIA+BV
	SÚKR. ZELÉN (ZÁHRADY, SADY)
	VEREJNÁ ZELÉN
	SPRIEVOČNÁ ZELÉN
	BARIEROVÁ ZELÉN
	VYHRADENÁ ZELÉN (CINTORÍN)
	VYHRADENÁ ZELÉN (PARK)
	NELESNÁ DREVINNÁ VEGETÁCIA
	TRVALÝ A TRÁVNÝ PORAST (LUKY, PASIENKY)
	ORNÁ PÔDA
	VODNÁ PLOCHA, VODNÝ TOK


ZNAČKY:

	PAMÁTIŇK / SOCHA
	KÓSTOL / KAPLIKA / KRÍŽ
	ARCHEKTETONICKÁ DOMINANTA
	NÁRODNÁ KULTÚRNA PAMÄTKA
	GALERIA V PLENERI
	- PARK KÁŠTEĽA PUSTÝ CHOTAR
	PRIMÁRNÝ REFERENČNÝ UZOL
	SEKUNDÁRNÝ REFERENČNÝ UZOL
	PŮDORYSNÝ VÝZOH ZODPOVÍDZAJÚCI
	STUPNÁ PRAVICA
	VÝDOLOM NA ZRUŠENIE
	CESTNÝ MOSTÍK / LÁVKA

TABUĽKA ZAŤO:				DEŠAČNICA PLOCHOVÝCH HMŔOT	
AZN.	LOKALITA	VYMER V ha	Hlavná funkcia v zmysle platného ÚPD	Navrhovaná hlavná funkcia v zmysle doplnku č. 2	Účel navrhovaných doplnkov
1	Zaď2	5,408	Súkromná zelen (zahrady, sady) orná pôda	Pozemky a objekty s funkciou bývania - byv., súkromná zelen zahrad, miestna komunikácia, peši chodník	Zmena funkčného využitia územia zmena organizácie územia
2	Zaď2	0,2156	Pozemky a objekty s funkciou bývania - byv.	Pozemky a objekty s funkciou športu. Pozemky a objekty s funkciou občianskej vybavenosti nekomerčného charakteru	Zmena funkčného využitia územia
3	Zaď2	1,2078	Orná pôda účelová nesprievanálna komunikácia	Pozemky a objekty s funkciou bývania - byv., súkromná zelen zahrad, miestna komunikácia, peši chodník	Zmena funkčného využitia územia zmena organizácie územia
4	Zaď2	0,9534	Súkromná zelen (zahrady, sady)	Pozemky a objekty s funkciou bývania - byv., súkromná zelen zahrad, miestna komunikácia	Zmena funkčného využitia územia zmena organizácie územia
5	Zaď2	0,4371	Pozemky a objekty s funkciou o.v. komerčného charakteru, súkromná zelen (zahrady, sady)	Pozemky a objekty s funkciou bývania - byv., súkromná zelen zahrad, miestna komunikácia, peši chodník	Zmena funkčného využitia územia zmena organizácie územia
6	Zaď2	0,8878	Súkromná zelen (zahrady, sady)	Pozemky a objekty s funkciou bývania - byv., súkromná zelen zahrad, miestna komunikácia	Zmena funkčného využitia územia zmena organizácie územia
7	Zaď2	2,1596	Pozemky a objekty s funkciou bývania - byv., súkromná zelen zahrad, miestna komunikácia, peši chodník	Pozemky a objekty s funkciou občianskej vybavenosti komerčného a nekomerčného charakteru v kombinácii s verejnou zelenou, miestna komunikácia, peši chodník	Zmena funkčného využitia územia zmena organizácie územia
8	Zaď2	0,1148	SPRIVEROVÁ ZELEŇ	PEŠI CHODNÍK, CYKLISTICKÝ CHODNÍK	ZMENA FUNKČNÉHO VYUŽITIA ÚZEMIA
9	Zaď2	0,2812	Orná pôda, pozemky a objekty s funkciou bývania - byv., súkromná zelen (zahrady, sady)	Pozemky a objekty s funkciou bývania - byv., miestna komunikácia	ZMENA FUNKČNÉHO VYUŽITIA ÚZEMIA
10	Zaď2	2,3755	Orná pôda	Pozemky a objekty s funkciou bývania - byv., súkromná zelen zahrad, miestna komunikácia, peši chodník, barierová zálež	ZMENA FUNKČNÉHO VYUŽITIA ÚZEMIA
11	Zaď2	3,2205	Pozemky a objekty s funkciou bývania-byv., o.v. komerčného a nekomerč. charakteru, polnohosp výroby, verejná zelen (a park), plochy statické aut, dopravné miestne komunik., pešie chodníky	Pozemky a objekty s funkciou o.v. nekomerčného charakteru, s funkciou bývania - byv. a plochy verejnej zelene (a park), miestna komunikácia, pešie chodníky	ZMENA FUNKČNÉHO VYUŽITIA ÚZEMIA ZMENA ORGANIZÁCIE ÚZEMIA
12	Zaď2	0,2348	Súkromná zelen (zahrady, sady), pozemky a objekty s funkciou o.v. komerč. charakteru na skaze byv	Pozemky a objekty s funkciou bývania - byv., súkromná zelen zahrad, miestna komunikácia	ZMENA FUNKČNÉHO VYUŽITIA ÚZEMIA ZMENA ORGANIZÁCIE ÚZEMIA
13	Zaď2	0,5699	Orná pôda	Pozemky a objekty s funkciou technickej/infraštruktúry (zeberý dvor)	ZMENA FUNKČNÉHO VYUŽITIA ÚZEMIA
*14	Zaď2	0,3601	Orná pôda	Pozemky a objekty s funkciou športu	ZMENA FUNKČNÉHO VYUŽITIA ÚZEMIA

* poznámka: lokalita 14 ZaD2 vřd výkres č. 9b

TELEKOMUNIKACIE

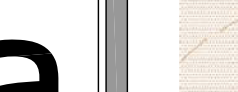OBJEDNÁVATEL: OBEC BELADICE, OKRES ZLATÉ MORAVICE		KATASTRÁLNE ÚZEMIE: BELADICE, PUSTÝ DŇOŠAR		MIESKA: 1:2 880	
SPRACOVATEL: NEUTRA - ARCHITEKTONICKÝ ATÉLIER FÁRSKÁ 1, 940 01 NITRA, TEL.: 0378573461		VEĽKÉ CHRÁSTANY, MALE CHRÁSTANY, ČAKŤNÝ		FORMÁT: 12 x 44	
ZODP. PROJEKTANT: ING. ARCH. PETER MIEZA		PROJEKTANT: ING. ARCH. ZUZANA GAJDOVÁ		DÁTUM: 09 / 2023	
					
					
NÁZOV VÝKRESU: VÝKRES VREJNEHO TECHNICKÉHO VYBAVENIA: ELEKTRIFIKÁCIA, PLYNOFIKÁCIA, TELEKOMUNIKÁCIE					