


ÚPN OBCE BELADICE
V ZNENÍ ZMIEN A DOPLNKOV č.2
ARCHITEKTONICKÝ ATÉLIER
neutra

1. UBYTOVADIE ZARIADENIE PARK HOTEL TARTUF
2. WELLNESS PARK HOTEL TARTUF
3. KERAMICKÉ ODLIEV PARK HOTEL TARTUF
4. RESTAURÁCIA PARK HOTEL TARTUF
5. PARK HOTEL TARTUF
6. PARK
7. KAPLANKA
8. KOSTOL PANNY MARIE FATIMSKÉJ
9. DOM SMÁTKU
10. POKOJNOSTNÍ
11. STAVEBNÝ ASANAČNÁ ČINNOSŤ
12. KAMENÁRSTVO
13. ČERPAČIA STANICA
14. SALÓN LÚLA
15. TUKO TRANSPORT - SPEDICIA
16. JAVA AUTOCENTRUM
17. STAVEBNÝ DAMIATIS
18. VÝKUP KOVOVÉHO ŠROTU
19. ROZLIČNÝ TOVAR
20. TUKO TRANSPORT - SPEDICIA
21. STAVEBNÉ A MONTÁŽNE PRÁCE
22. HYDRAFLIX (HYDRAULIKA, PNEUMATIKA)
23. JIPD, RECYPLAST s.r.o.
24. MATERSKÁ ŠKOLA
25. STRECHNÉ POČÍTOČNOSP. UČILIŠTE BELADICE
26. KÁSTIEL A PARK SZENTIVANYOVSKÝ
27. ZDRAVOTNÉ STREDISKO
28. VODOJEH NA ZRÚSENIE
29. OBCOVÝ ÚRAD BELADICE
30. STARÝ KÁSTIEL
31. POTRAVINY COOP JEDNOTA
32. SYPIA
33. SLOVENSKÁ POŠTA, KADERNÍCTVO, DONER KEBAB, CHOVATEĽSKÉ A ZÁHRADKÁRSKE POTREBY, TEXTIL A ROZLIČNÝ TOVAR
34. ROMAN - TĚDĚJÍ HÁVADICH PŘÍSTROJŮV, VÍNOČKA, OUKRÁŘEN
35. SLOVAK TELEKOM (ÚSTREDNÁ)
36. SOCHA SV. JANA NEPOMUCKÝ
37. KOSTINEC
38. KOSTOL SV. JANA NEPOMUCKÉHO
39. AGROKLAS s.r.o.
40. KAPLANKA KU CTTI SEDEMBOLSTNEJ P. MARIE
41. MATERSKÁ ŠKOLA BELADICE, V. CHRÁSTANY
42. ZÁKLADNÁ ŠKOLA
43. DOM SMÁTKU
44. SKLAD A PUNISNE PROPAN BUTAN, NADOB
45. MAP PLUS
46. FUTBALOVÉ HRISKO
47. AREÁL OBĽAVOVIČOV ZMESI, EÚROVIA GRANVIA

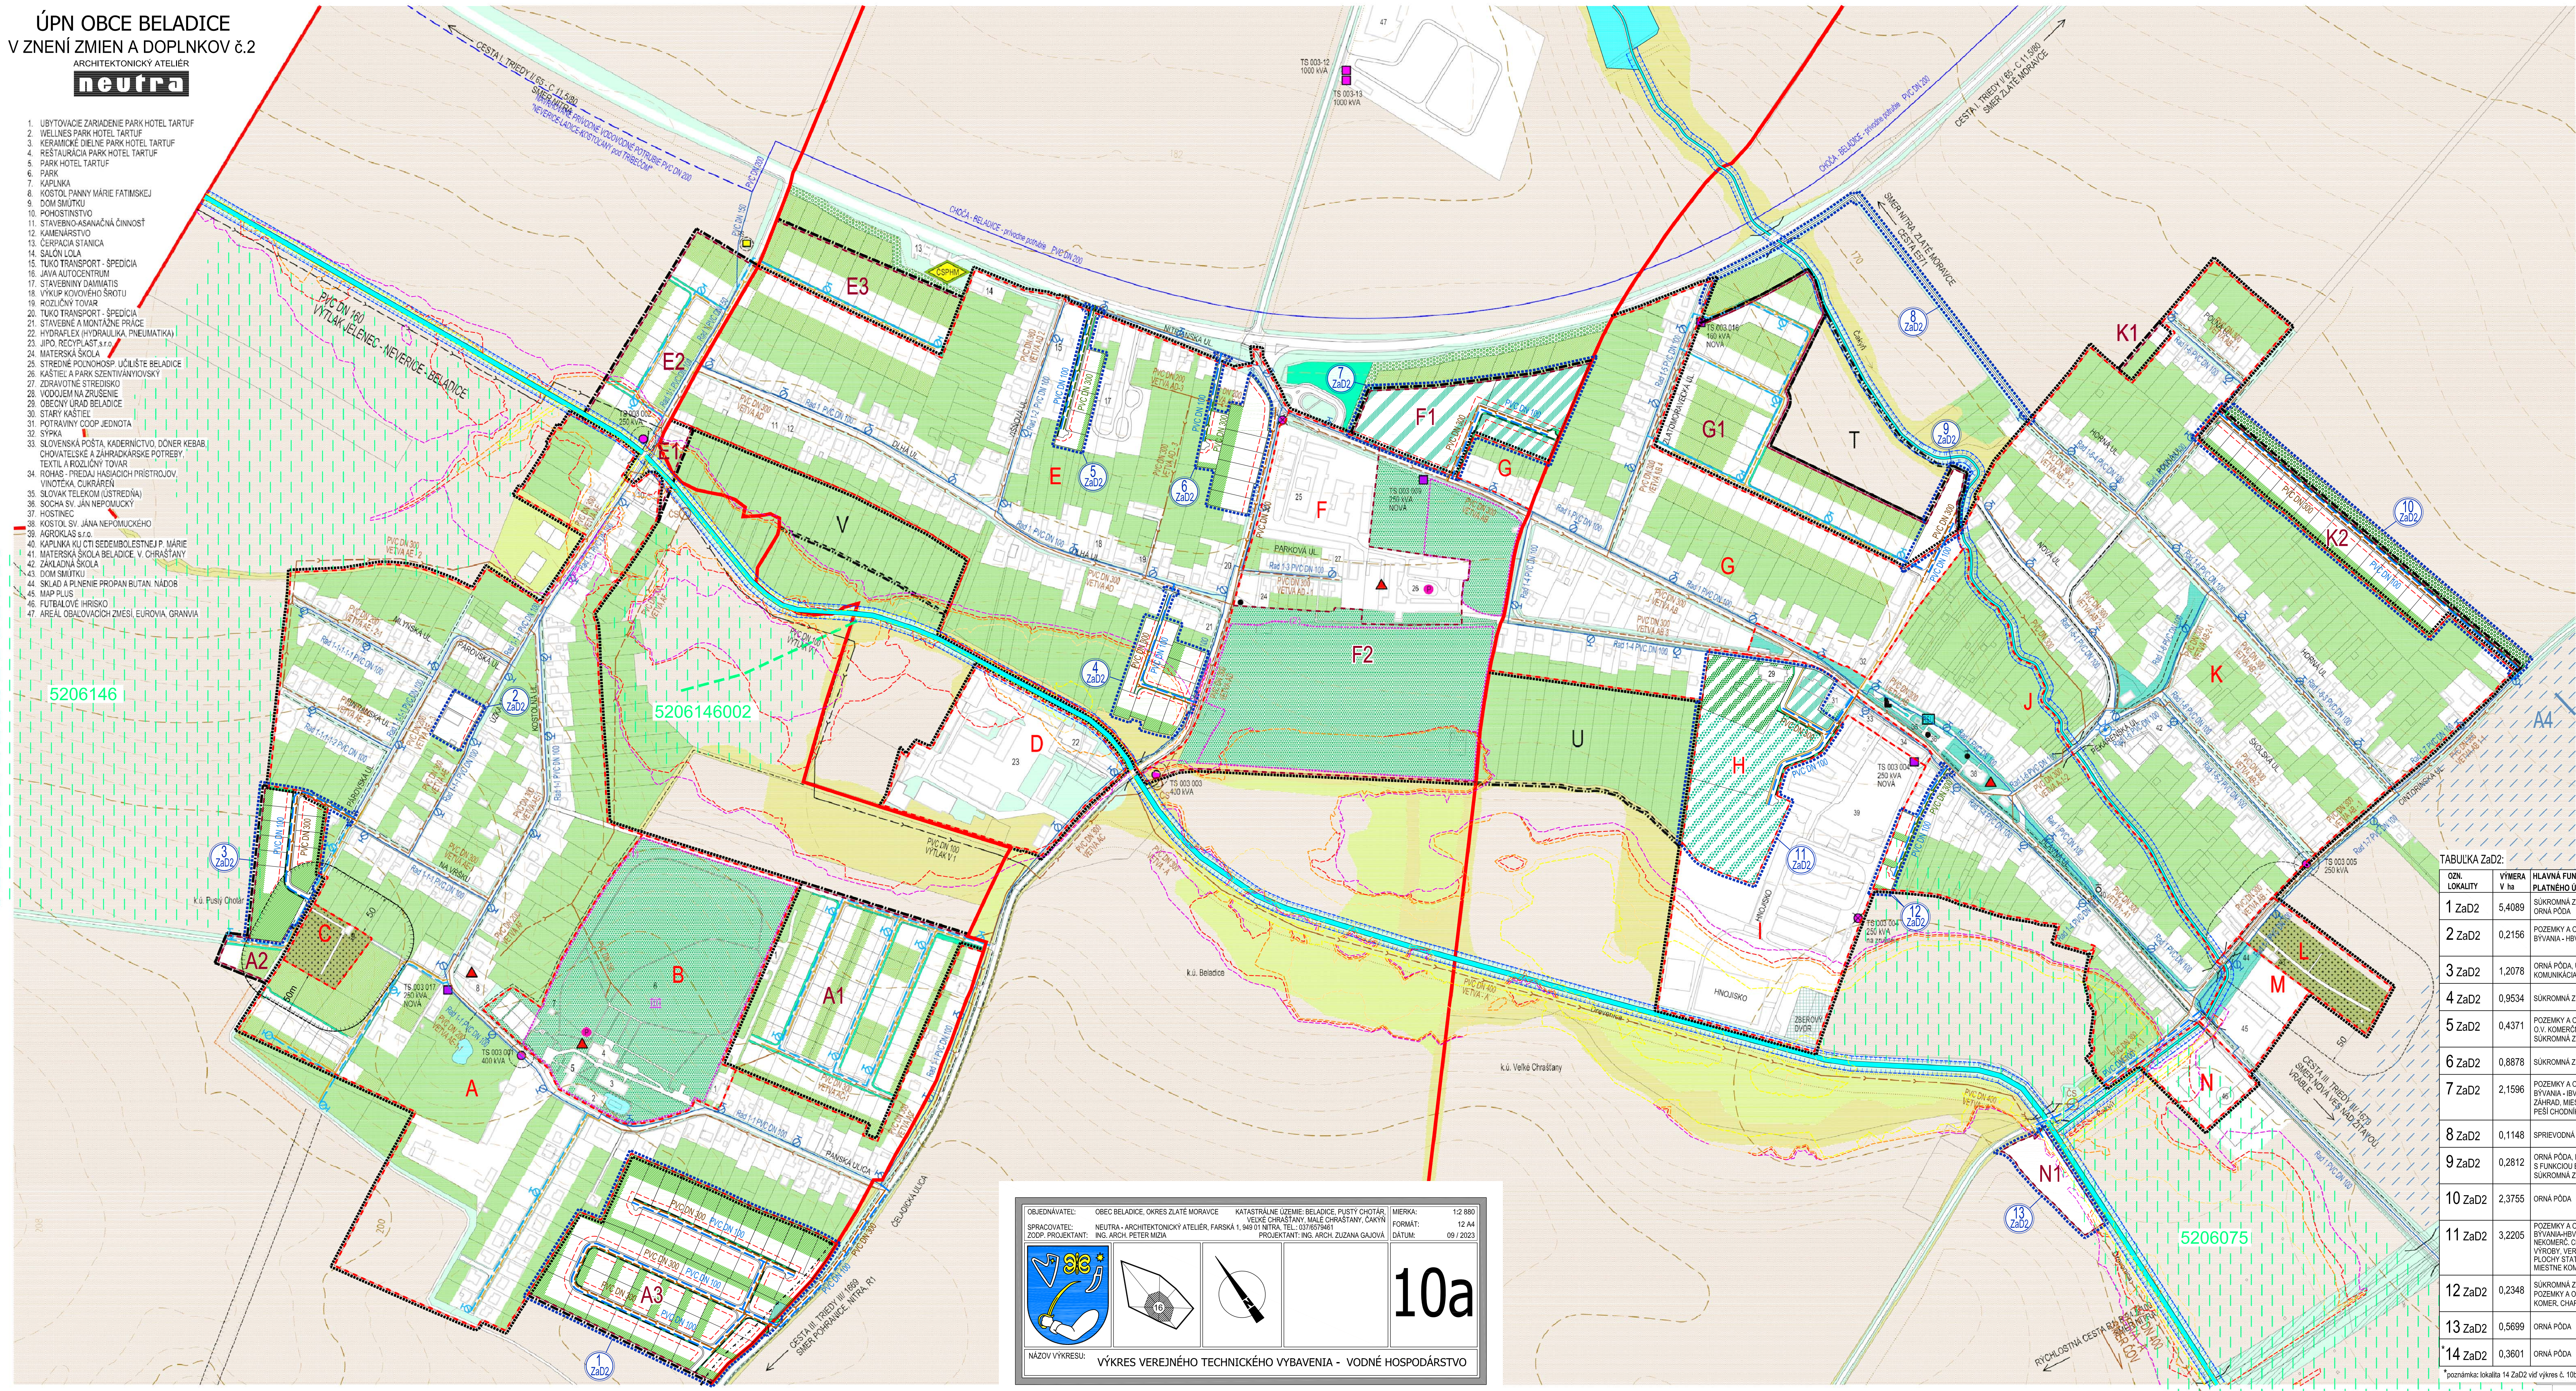

- LEGENDA:
- | STAV | NÁVRH | |
|------|-------|--|
| | | HRANICA ROZVOJOVEJ LOKALITY |
| | | OZNAČENIE ROZVOJOVEJ LOKALITY |
| | | HRANICA KATASTRÁLNEHO ÚZEMIA OBCE |
| | | HRANICA ZASTAVANÉHO ÚZEMIA OBCE |
| | | HRANICA ÚZEMNO - PRIESTOROVÉHO CELKU |
| | | OZNAČENIE ÚZEMNO - PRIESTOROVÉHO CELKU |
| | | OCHRANNE PÁSMA VŠETKYCH DRUHŮV |
| | | MANIPULAČNÉ PÁSMO VODNÉHO TOKU |
| | | RÚROVÁ SIET |
| | | ZÁVLAHY |
| | | KRYTÝ ODVODŇOVACÍ KANÁL V SPRÁVE HYDROMELIORAČIÍ s.p. |
| | | DRENÁŽE MIMO SPRÁVY HYDROMELIORAČIÍ s.p. |
| | | ZÁPLAVOVÁ ČARA Q 5 |
| | | ZÁPLAVOVÁ ČARA Q 10 |
| | | ZÁPLAVOVÁ ČARA Q 50 |
| | | ZÁPLAVOVÁ ČARA Q 100 |
| | | ZÁPLAVOVÁ ČARA Q 1000 |
| | | KANALIZAČNÉ POTRUBIE |
| | | SPRÁSKOVÉ - GRANITÁČNÉ |
| | | KANALIZAČNÉ POTRUBIE |
| | | TLAKOVÉ |
| | | MIESTNE VODOVODNÉ POTRUBIE |
| | | RIGOLY |
| | | STAVEBNÁ ČARA |
| | | SUKR. ZELEN (ZÁHRADY, SADY) |
| | | ZELEN VEREJNÁ |
| | | SPRÍEVDNÁ ZELEN |
| | | BARIEROVÁ ZELEN |
| | | VODNÁ PLOCHA, VODNÝ TOK |
| | | REGULÁČNÁ STANICA PLYNU |
| | | POZEMKY A OBJEKTY S FUNKCIOU BYŤAVNÁ-HB |
| | | POZEMKY A OBJEKTY S FUNKCIOU TECHNICKÉJ INFRASTRUKTURY |
| | | SUKR. ZELEN (ZÁHRADY, SADY) |
| | | VEREJNÁ ZELEN |
| | | SPRÍEVDNÁ ZELEN |
| | | BARIEROVÁ ZELEN |
| | | VYHRADENÁ ZELEN (CINTORÍN) |
| | | VYHRADENÁ ZELEN (PARK) |
| | | NELESNÁ DREVINÁ VEGETÁCIA |
| | | TRVALÝ TRÁVNÝ PORAST (LÚKY, PASIENKY) |
| | | ORNÁ PÔDA |
| | | VODNÁ PLOCHA, VODNÝ TOK |
- ZNAČKY:
- | | | |
|--|--|--------------------------|
| | | PAŤÁŤNÍK / SOCHA |
| | | KOSTOL / KAPLANKA / KRÍŽ |

TABUĽKA ZaD2:			
ČÍSLO LOKALITY	VÝMERA V ha	HLAVNÁ FUNKCIA V ZMYSLE PLATNEHO ÚPD	ÚČEL NAVRHOVANÝCH DOPLNKOV
1 ZaD2	5,4089	POZEMKY A OBJEKTY S FUNKCIOU BYŤAVNÁ - HB, SUKROMNÁ ZELEN ZÁHRAD, MIESTNA KOMUNIKÁCIA, PEŠÍ CHODNÍK	ZMENA FUNKČNÉHO VYUŽITIA ÚZEMIA ZMENA ORGANIZÁCIE ÚZEMIA
2 ZaD2	0,2156	POZEMKY A OBJEKTY S FUNKCIOU BYŤAVNÁ - HB	ZMENA FUNKČNÉHO VYUŽITIA ÚZEMIA
3 ZaD2	1,2078	ORNÁ PÔDA, ÚČELOVÁ NESPEVNÁ KOMUNIKÁCIA	ZMENA FUNKČNÉHO VYUŽITIA ÚZEMIA ZMENA ORGANIZÁCIE ÚZEMIA
4 ZaD2	0,9534	SUKROMNÁ ZELEN (ZÁHRADY, SADY)	ZMENA FUNKČNÉHO VYUŽITIA ÚZEMIA ZMENA ORGANIZÁCIE ÚZEMIA
5 ZaD2	0,4371	POZEMKY A OBJEKTY S FUNKCIOU O.V. KOMERČNÉHO CHARAKTERU, SUKROMNÁ ZELEN (ZÁHRADY, SADY)	ZMENA FUNKČNÉHO VYUŽITIA ÚZEMIA ZMENA ORGANIZÁCIE ÚZEMIA
6 ZaD2	0,8878	POZEMKY A OBJEKTY S FUNKCIOU BYŤAVNÁ - HB, SUKROMNÁ ZELEN ZÁHRAD, MIESTNA KOMUNIKÁCIA	ZMENA FUNKČNÉHO VYUŽITIA ÚZEMIA ZMENA ORGANIZÁCIE ÚZEMIA
7 ZaD2	2,1596	POZEMKY A OBJEKTY S FUNKCIOU BYŤAVNÁ - HB, SUKROMNÁ ZELEN ZÁHRAD, MIESTNA KOMUNIKÁCIA, PEŠÍ CHODNÍK	ZMENA FUNKČNÉHO VYUŽITIA ÚZEMIA ZMENA ORGANIZÁCIE ÚZEMIA
8 ZaD2	0,1148	SPRÍEVDNÁ ZELEN	ZMENA FUNKČNÉHO VYUŽITIA ÚZEMIA
9 ZaD2	0,2812	ORNÁ PÔDA, POZEMKY A OBJEKTY S FUNKCIOU BYŤAVNÁ - HB, SUKROMNÁ ZELEN (ZÁHRADY, SADY)	ZMENA FUNKČNÉHO VYUŽITIA ÚZEMIA
10 ZaD2	2,3755	ORNÁ PÔDA	ZMENA FUNKČNÉHO VYUŽITIA ÚZEMIA
11 ZaD2	3,2205	POZEMKY A OBJEKTY S FUNKCIOU BYŤAVNÁ-HB, O.V. KOMERČNÉHO A NEKOMERČNÉHO CHARAKTERU, POČÍTOČNOSP. VÝROBY, VEREJNÁ ZELEN (A PARK), PLOCHY STATICKÉJ AUT. DOPRAVY, MIESTNE KOMUNIK., PEŠIE CHODNÍKY	ZMENA FUNKČNÉHO VYUŽITIA ÚZEMIA ZMENA ORGANIZÁCIE ÚZEMIA
12 ZaD2	0,2348	SUKROMNÁ ZELEN (ZÁHRADY, SADY), POZEMKY A OBJEKTY S FUNKCIOU O.V. KOMER. CHARAKTERU NA BAZE IBV	ZMENA FUNKČNÉHO VYUŽITIA ÚZEMIA ZMENA ORGANIZÁCIE ÚZEMIA
13 ZaD2	0,5699	ORNÁ PÔDA	ZMENA FUNKČNÉHO VYUŽITIA ÚZEMIA
14 ZaD2	0,3601	ORNÁ PÔDA	ZMENA FUNKČNÉHO VYUŽITIA ÚZEMIA

OBJEDNÁVATEĽ: OBEC BELADICE, OKRES ZLATÉ MORAVCE
SPRACOVATEĽ: NEUTRA - ARCHITEKTONICKÝ ATÉLIER, FARSKÁ 1, 948 01 NITRA, TEL.: 0376579461
ZODP. PROJEKTANT: ING. ARCH. PETER MIČKA
KATASTRÁLNE ÚZEMIE: BELADICE, PUSTÝ CHOTÁR
VEĽKÝ CHRÁSTANY, MALE CHRÁSTANY, ČAPKŮV
PROJEKTANT: ING. ARCH. ZUZANA GAJOVÁ
MIERKA: 1:2 880
FORMÁT: 12 A4
DATUM: 09 / 2023

10a

NÁZOV VÝKRESU: VÝKRES VEREJNÉHO TECHNICKÉHO VYBAVENIA - VODNÉ HOSPODÁRSTVO

*poznámka: lokalita 14 ZaD2 viz výkres č. 10b