ÚPN OBCE BELADICE
V ZNENÍ ZMIEN A DOPLNKOV č.2

ARCHITEKTONICKÝ ATELIÉR
neutra

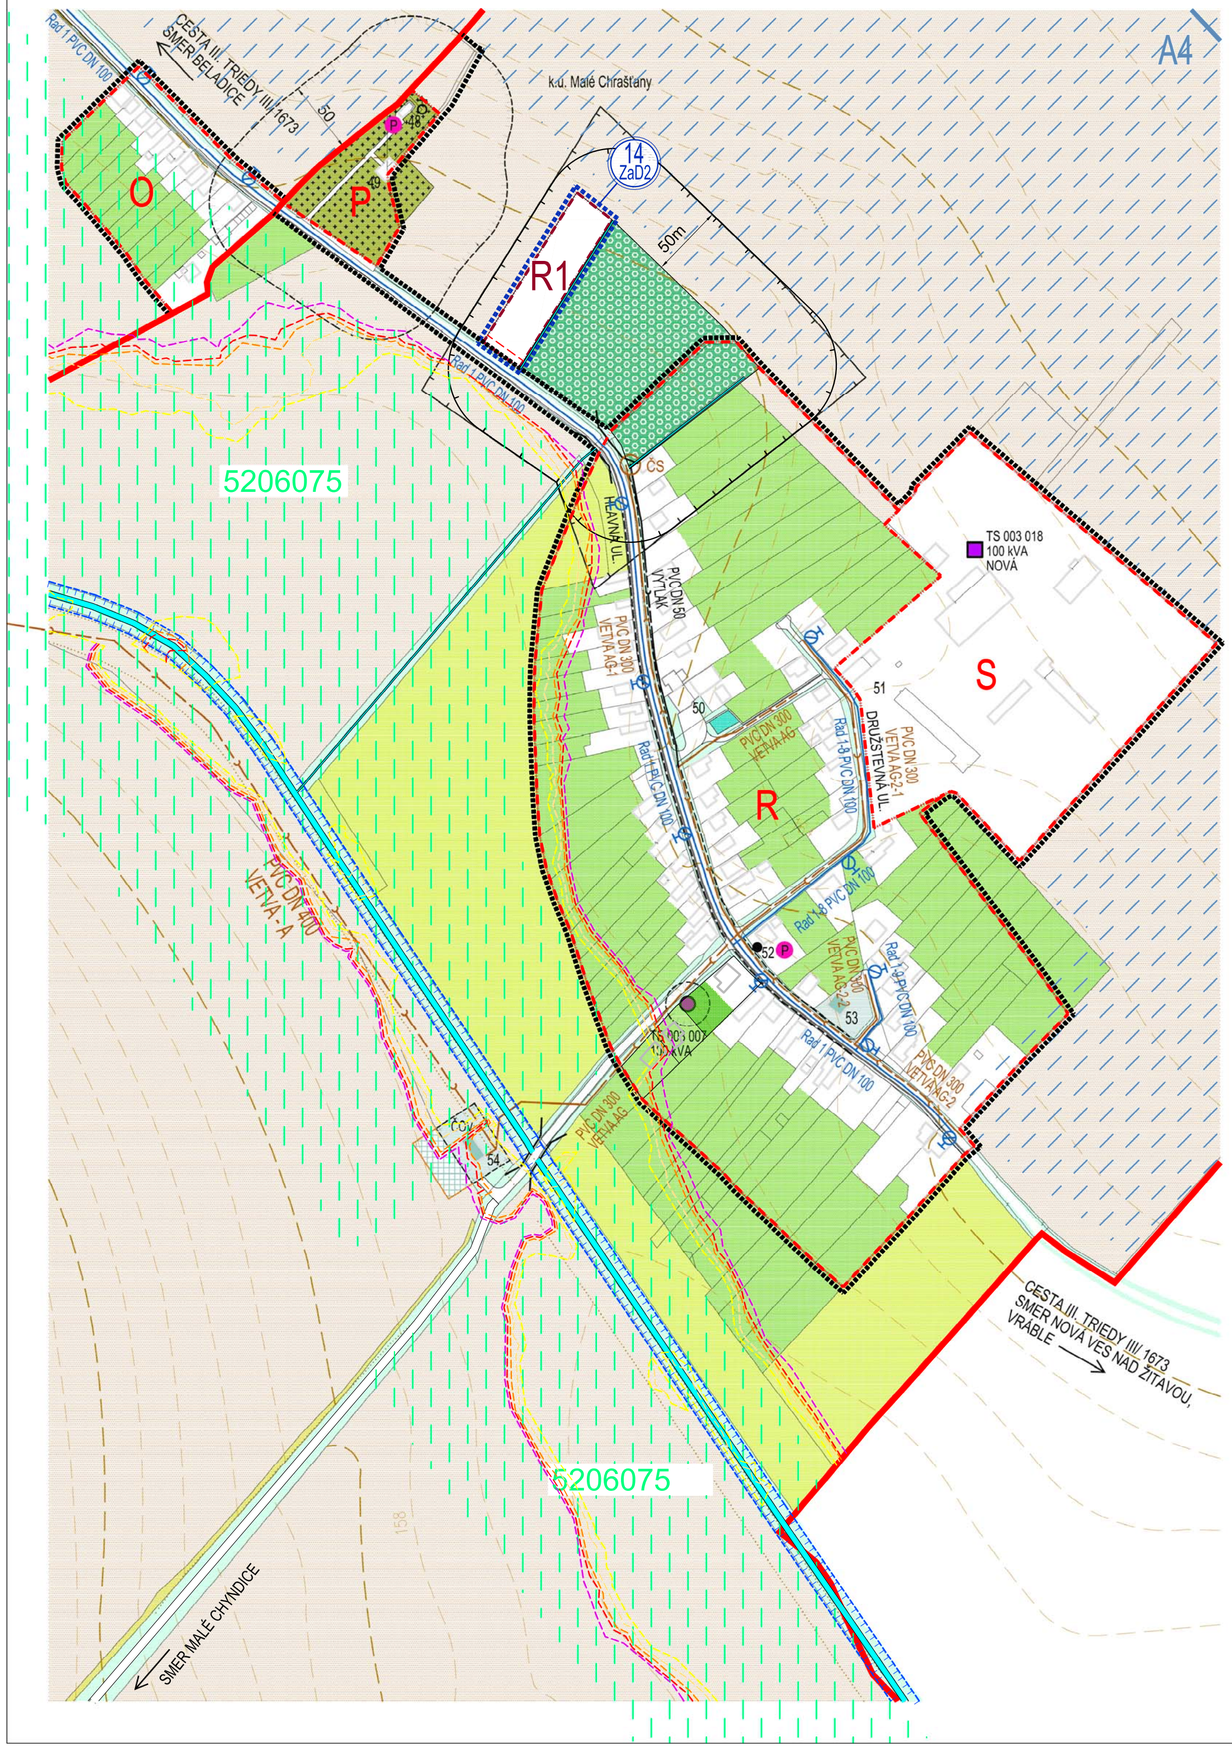

LEGENDA:

STAV	NÁVRH	
		HRANICA KA
k 1.1.1990		HRANICA ZA
		HRANICA ÚZ
O		OZNAČENIE
		OCHRANNÉ
		MANIPULAČ
		RÚROVÁ SIE
		ZÁVLAHY
		KRYTÝ ODVO
		DRENÁŽE MI
		ZÁPLAVOVÁ
		ZÁPLAVOVÁ
		ZÁPLAVOVÁ
		ZÁPLAVOVÁ
		ZÁPLAVOVÁ
		KANALIZAČN SPLAŠKOVÉ
		KANALIZAČN - TLAKOVÉ
ČS		ČERPACIE S
		VODOVODNE POTRUBIE
		HYDRANT
		RIGOLY
		TRAFOSTANICA STOŽIAROVÁ
		TRAFOSTANICA KIOSKOVÁ / MUROVANÁ
		POZEMKY A OBJEKTY S FUNKCIOU TECHNICKEJ INFRAŠTRUKTÚRY
		SÚKR. ZELEŇ (ZÁHRADY, SADY)
		VEREJNÁ ZELEŇ
		SPRIEVODNÁ ZELEŇ
		VYHRADENÁ ZELEŇ (CINTORÍN)
		NELESNÁ DREVINNÁ VEGETÁCIA
		TRVALÝ TRÁVNY PORAST (LÚKY, PASIENKY)
		LESY
		OCHRANNÉ PÁSMO LESA 50m
		ORNÁ PÔDA
		VODNÁ PLOCHA, VODNÝ TOK

LEGENDA:

STAV	NÁVRH	
		HRANICA ROZVOJOVEJ LOKALITY
	1 ZaD2	OZNAČENIE ROZVOJOVEJ LOKALITY
		HRANICA KATASTRÁLNEHO ÚZEMIA OBCE
k 1.1.1990		HRANICA ZASTAVANÉHO ÚZEMIA OBCE
		HRANICA ÚZEMNO - PRIESTOROVÉHO CELKU
A	R1	OZNAČENIE ÚZEMNO - PRIESTOROVÉHO CELKU
		OCHRANNÉ PÁSMO LESA 50 m
		RÚROVÁ SIEŤ
		ZÁVLAHY
		DRENÁŽE MIMO SPRÁVY HYDROMELIORÁCIÍ š.p.
		STAVEBNÁ ČIARA
		SÚKR. ZELEŇ (ZÁHRADY, SADY)
		VODNÁ PLOCHA, VODNÝ TOK
		ZÁPLAVOVÁ ČIARA Q 5
		ZÁPLAVOVÁ ČIARA Q 10
		ZÁPLAVOVÁ ČIARA Q 50
		ZÁPLAVOVÁ ČIARA Q 100
		ZÁPLAVOVÁ ČIARA Q 1000

ZNAČKY:

- SOCHA
- KAPLNKA
- NÁRODNÁ KULTÚRNA PAMIAT
- CESTNÝ MOST/ LÁVKA

48. KAPLNKA SV. KRÍŽA
49. DOM SMÚTKU
50. POTRAVINY, ROZLIČNÝ TOVAR
51. NEVYUŽÍVANÝ AREÁL DRUŽSTVA
52. SOCHA SV. JÁNA NEPOMUCKÉHO
53. POŽIARNA ZBROJNICA
54. ČOV

TABUĽKA ZaD2:

OZN. LOKALITY	VÝMERA V ha	HLAVNÁ FUNKCIA V ZMYSLE PLATNÉHO ÚPD	NAVRHOVANÁ HLAVNÁ FUNKCIA V ZMYSLE DOPLNKU č. 2	ÚČEL NAVRHOVANÝCH DOPLNKOV
14 ZaD2	0,3601	ORNÁ PÔDA	POZEMKY A OBJEKTY S FUNKCIOU ŠPORTU	ZMENA FUNKČNÉHO VYUŽITIA ÚZEMIA

OBJEDNÁVATEĽ:	OBEC BELADICE, OKRES ZLATÉ MORAVCE	KATASTRÁLNE ÚZEMIE: BELADICE, PUSTÝ CHOTÁR, VEĽKÉ CHRAŠŤANY, MALÉ CHRAŠŤANY, ČAKÝN	MIERKA: 1:2 880
SPRACOVATEĽ:	NEUTRA - ARCHITEKTONICKÝ ATELIÉR, FARSKÁ 1, 949 01 NITRA, TEL.: 037/6579461		FORMÁT: 4 A4
ZODP. PROJEKTANT:	ING. ARCH. PETER MIZIA	PROJEKTANT: ING. ARCH. ZUZANA GAJOVÁ	DÁTUM: 09 / 2023

16

10b

NÁZOV VÝKRESU: VÝKRES VEREJNÉHO TECHNICKÉHO VYBAVENIA - VODNÉ HOSPODÁRSTVO - Malé Chrašťany