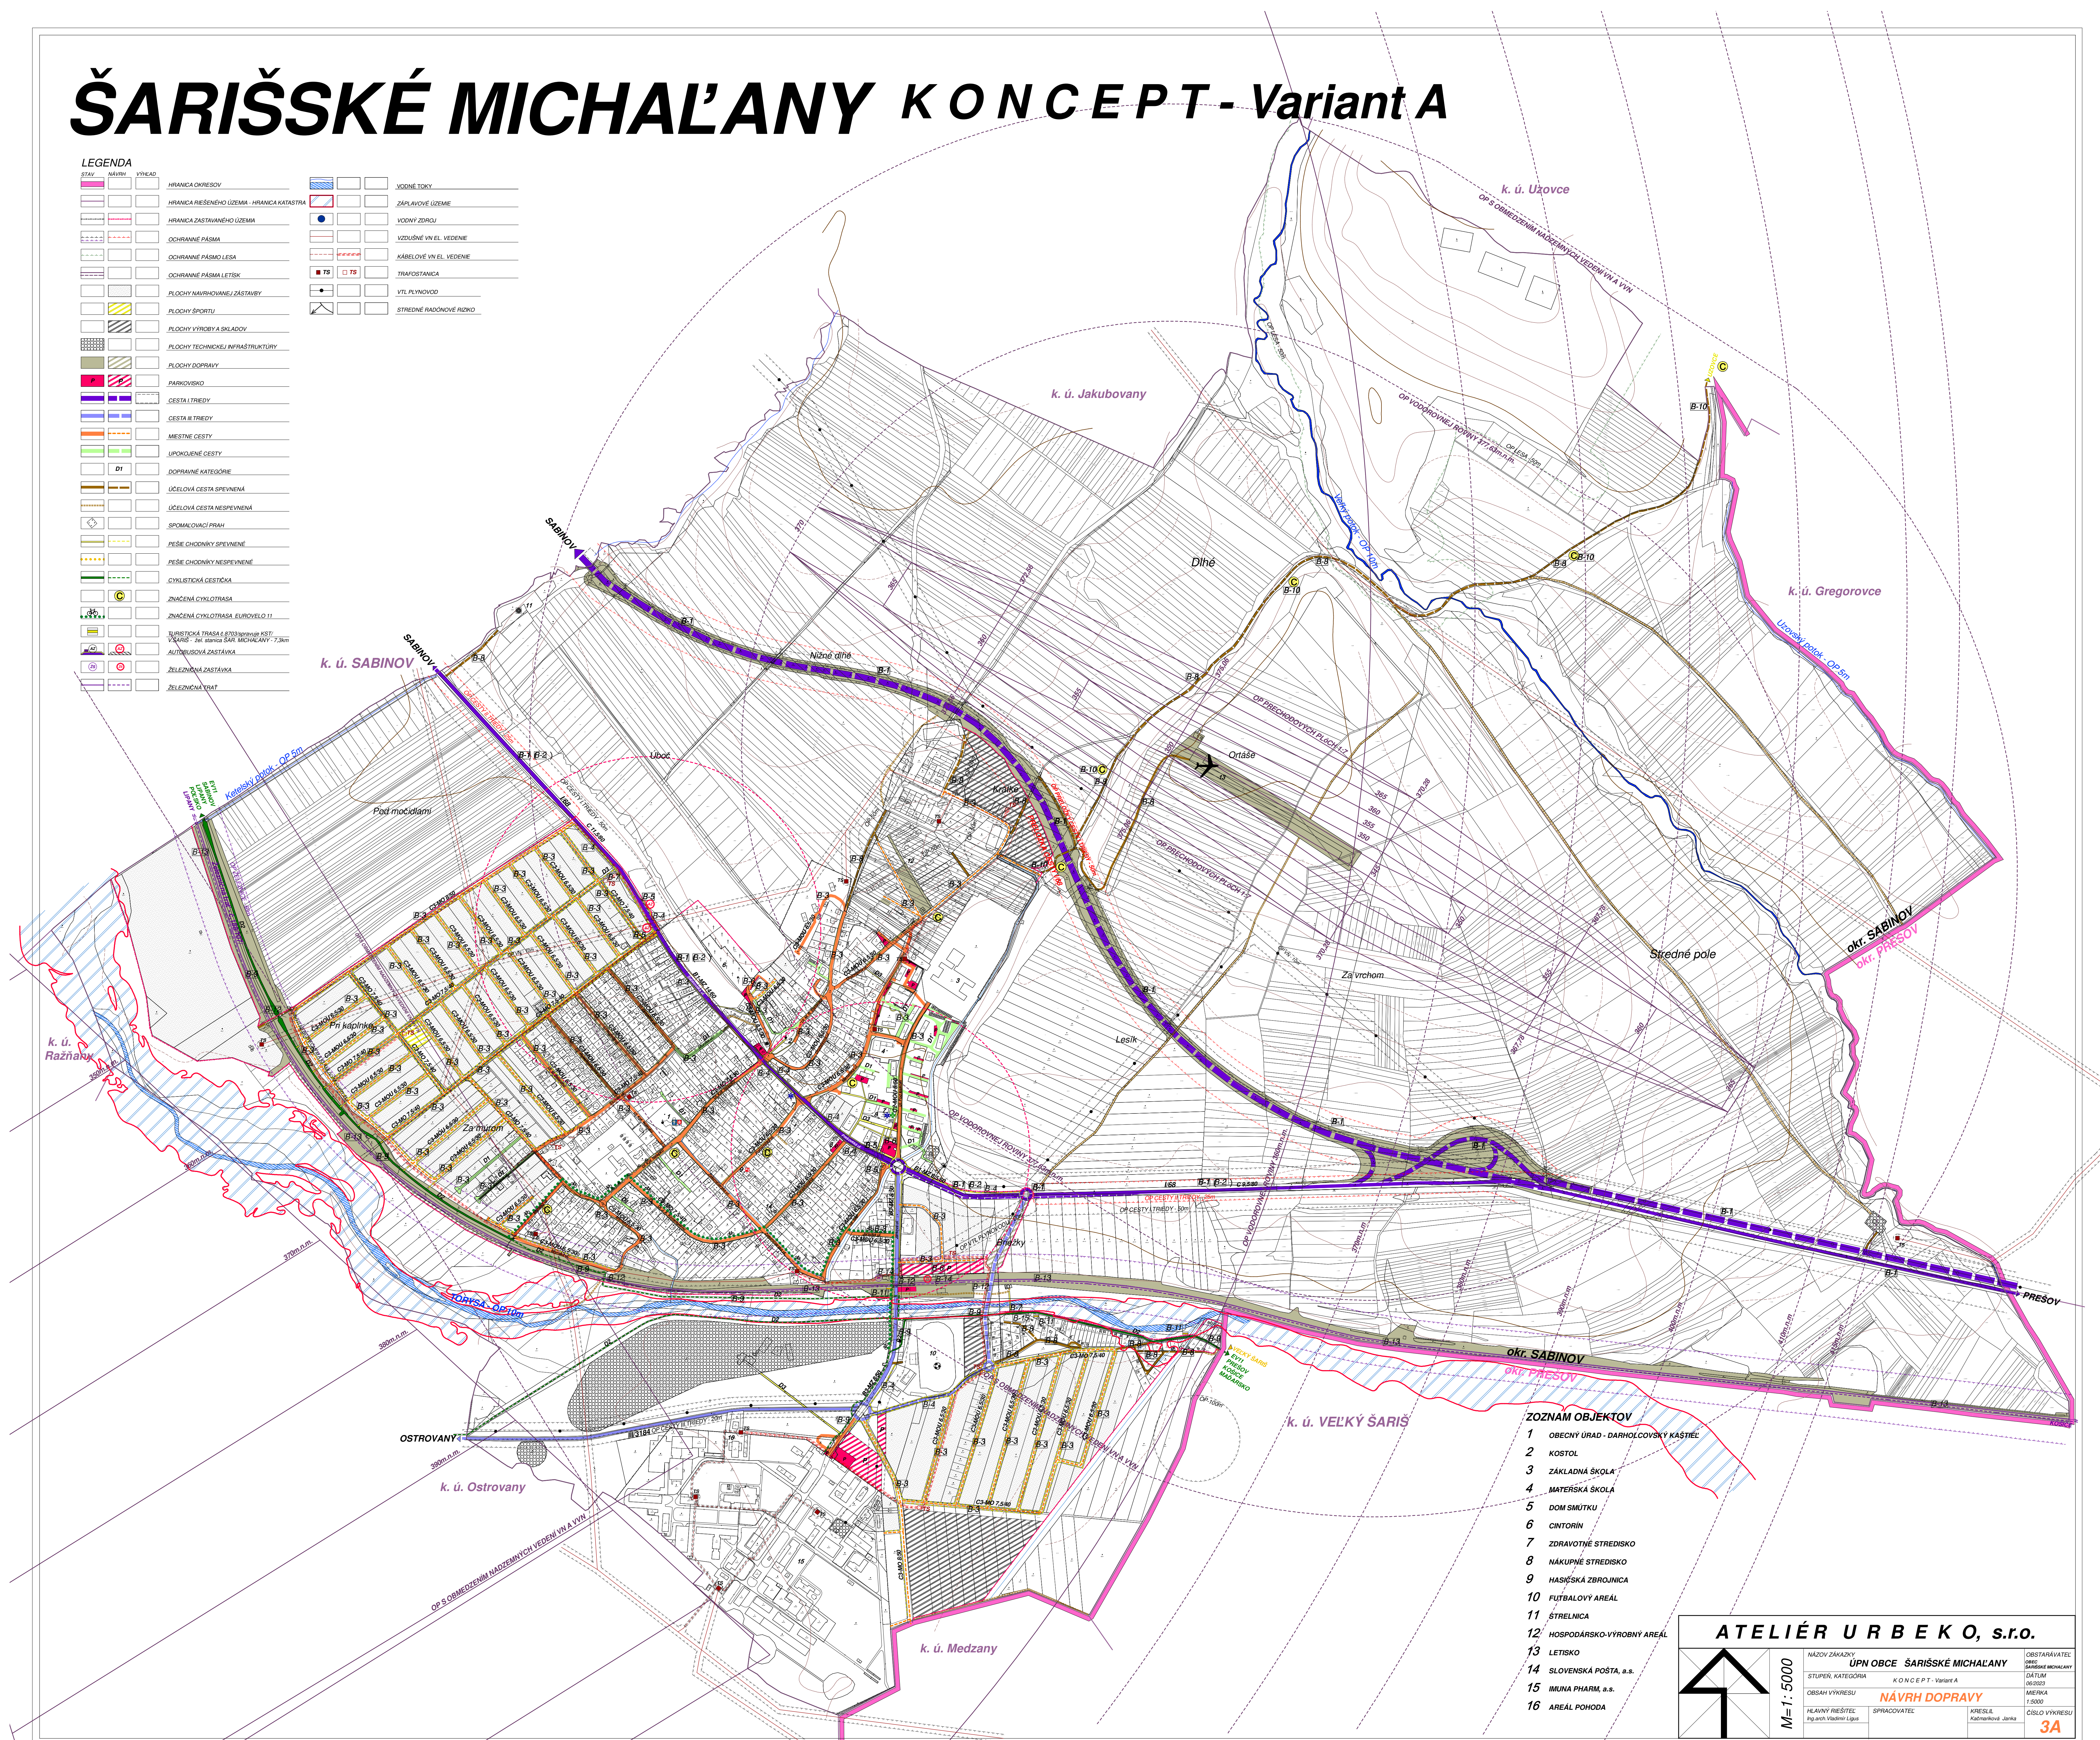



LEGENDA

[illegible]

- ## ZOZNAM OBJEKTŮV

- 1 OBEČNÝ ÚŘAD - DARHOŮČOVSKÝ KÁSTEL
- 2 KOSTOL
- 3 ZÁKLADNÁ ŠKOLA
- 4 MATEŘSKÁ ŠKOLA
- 5 DOM SMÚTKU
- 6 CINTORÍN
- 7 ZDRAVOTNÉ STREDISKO
- 8 KUPÁŇNÉ STREDISKO
- 9 HÁŠEJSKÁ ZBRJOJNICA
- 10 FUTBALOVÝ AREÁL
- 11 STRELNICA
- 12 HOSPODÁRSKO-VÝROBNÝ AREÁL
- 13 LETISKO
- 14 SLOVENSKÁ POŠTA, a.s.
- 15 IMUNA PHARM, a.s.
- 16 AREÁL POHODA

ATELIÉR URBEEK O, s.r.o.

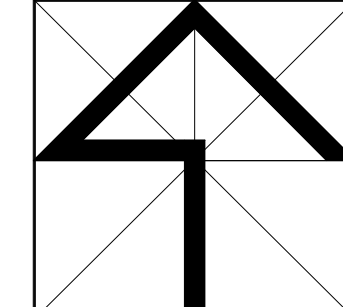 $M=1:5000$

NÁZOV ZAKAZKY		OBJEDNÁVATEĽ
ÚPN OBCE ŠARIŠSKÉ MICHAL'ANY		OBEC ŠARIŠSKÉ MICHAL'ANY
STUPEŇ, KATEGÓRIA	K O N C E P T - Variant A	DATUM
		06/2023
OBSAH VÝKRESU	NÁVRH DOPRAVY	MIERKA
		1:5000
HLAVNÝ RIŠTEĽ	SPRACOVATEĽ	ČÍSLO VÝKRESU
Ing.arch. Vladimír Ligoš	Kočímanová Janka	24

34