

ŠARIŠSKÉ MICHAL'ANY KONCEPT - Variant A

LEGENDA

STAV	NAZOV	VÝKAD
[Symbol]	HRANICA OHRANENIA	
[Symbol]	HRANICA RIEŠENÉHO ÚZEMIA - HRANICA KATASTRU	
[Symbol]	HRANICA ZASTAVANÉHO ÚZEMIA	
[Symbol]	OCHRANNÉ PÁSMA	
[Symbol]	OCHRANNÉ PÁSMA LESA	
[Symbol]	OCHRANNÉ PÁSMA LETISK	
[Symbol]	FLOCHY OCHRANNEJ VYBAVENOSTI A BYTAVNA	
[Symbol]	FLOCHY ŠPORTU	
[Symbol]	FLOCHY POĽNOHOSPODÁRSKEJ VÝROBY	
[Symbol]	FLOCHY VÝROBY A SKLADOV	
[Symbol]	FLOCHY TECHNICKÉJ INFRAŠTRUKTÚRY	
[Symbol]	FLOCHY ZÁHRAD	
[Symbol]	FLOCHY VEREJNEJ ZELENE	
[Symbol]	FLOCHY GINTORINA	
[Symbol]	FLOCHY ZÁHRADÁRSKÝCH OSÁD	
[Symbol]	FLOCHY KRAJINNEJ ZELENE	
[Symbol]	LÚKY PASIEVNY - TTP	
[Symbol]	ORNÁ PÁDA	
[Symbol]	LES	
[Symbol]	FLOCHY DOPRAVY	
[Symbol]	PARKOVISKÁ	
[Symbol]	CESTÁ I. TREDY	
[Symbol]	CESTÁ II. TREDY	
[Symbol]	MESTNÉ CESTY	
[Symbol]	JEDNOSMERNÁ CESTA	

[Symbol]	ÚČELOVÁ CESTA SPEVNENÁ
[Symbol]	ÚČELOVÁ CESTA NESPEVNENÁ
[Symbol]	SPOMAĽOVACÍ PRAH
[Symbol]	PEŠE CHODNÍKY SPEVNENÉ
[Symbol]	PEŠE CHODNÍKY NESPEVNENÉ
[Symbol]	CYKLISTICKÁ CESTIČKA
[Symbol]	ZNAČENÁ CYKLOTRASA
[Symbol]	ZNAČENÁ CYKLOTRASA EUROVELO 11
[Symbol]	TURISTICKÁ TRASA EUROVELO KST
[Symbol]	AUTOBUSOVÁ ZASTÁVKA
[Symbol]	ŽELEŽNIČNÁ ZASTÁVKA
[Symbol]	ŽELEŽNIČNÁ TRAT
[Symbol]	VODNÉ TOKY
[Symbol]	ZÁPLAVOVÉ ÚZEMIE
[Symbol]	VODNÝ ZDROJ
[Symbol]	ARCHEOLOGICKÁ LOKALITA
[Symbol]	NÁRODNÁ KULTÚRNA PMATKA
[Symbol]	VZDUŠNÉ VN. EL. VEDENIE
[Symbol]	KÁBELOVÉ VN. EL. VEDENIE
[Symbol]	TRAFOSTANICA
[Symbol]	HLAVNÉ VODOVODNÉ RADY
[Symbol]	HLAVNÁ KANALIZÁCIA
[Symbol]	ČERPACIA STANICA


[Symbol]	VTL PLYNOVOD
[Symbol]	STREDE RADOVÉ RIZKO
[Symbol]	LOKÁLNY BOKORODOR
[Symbol]	NADREGIONÁLNY BOKORODOR
[Symbol]	LOKÁLNE BOCENTRUM
[Symbol]	LOKÁLNY BOKORODOR
[Symbol]	NADREGIONÁLNY BOKORODOR
[Symbol]	LOKÁLNE BOCENTRUM
[Symbol]	LESNÉ BIOTOPY
[Symbol]	TRAVNÝ BIOTOP

VEREJNOPROSPEŠNÉ STAVBY TECHNICKEJ VYBAVENOSTI

- C1 VN. EL. VEDENIA A TRAFOSTANICE
- C2 PRÍVODNÉ VODOVODY A HLAVNÉ KANALIZAČNÉ STOKY
- C3 DISTRIBUČNÉ INŽ. SIETE A ZARIADENIA (ver. vodovod, splásk. a dažd. kanalizácia, el. rozvody, plynokácia, elektr. komunikačné siete)
- C4 V ULIČNÝCH KORIDOROCH VTL PLYNOVODY A ZARIADENIA
- C5 PROTIPOVODROVÉ HRADZE
- C6 ZBERNÝ DVOR
- C7 KOMPOSTOVISKO

VEREJNOPROSPEŠNÉ OPATRENIA

- D1 VEREJNÁ A KRAJINNÁ ZELEN
- D2 LESOPARK

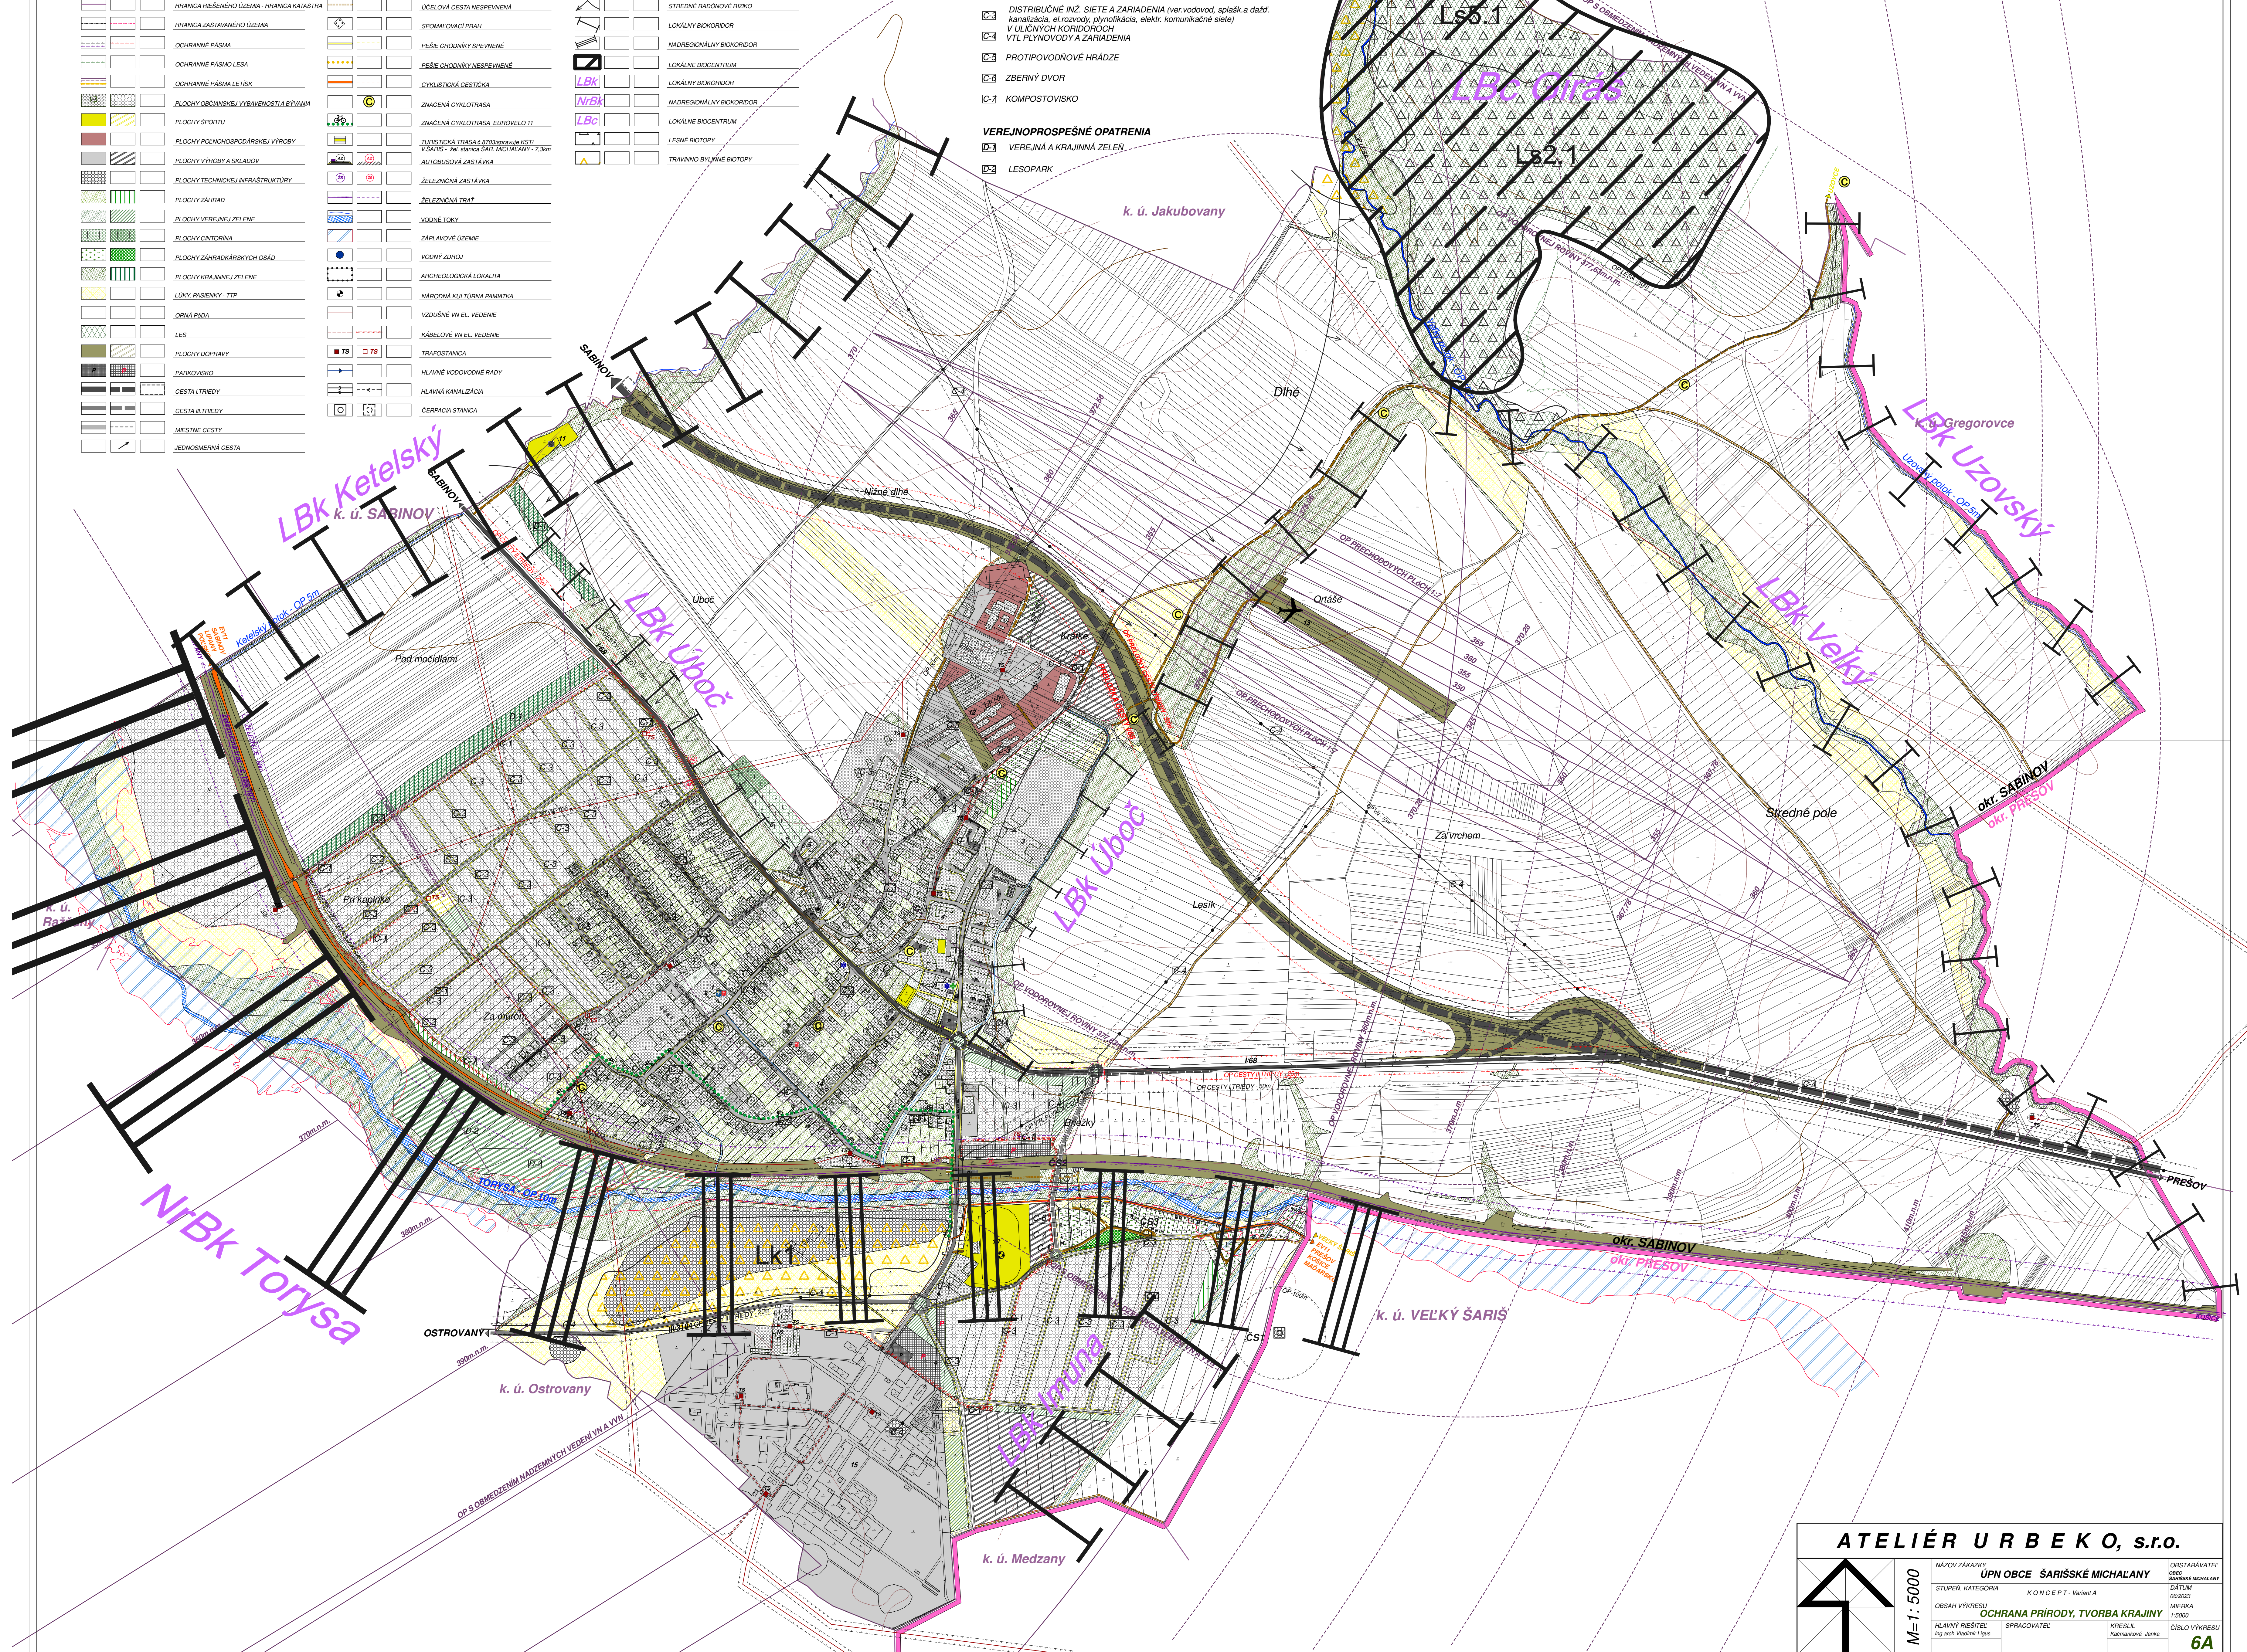

ATELIÉR URB EKO, s.r.o.

↑

M=1: 5000

NAZOV ZAKÁZKY

ÚPN OBCE ŠARIŠSKÉ MICHAL'ANY

STUPEN, KATEGORIA

K O N C E P T - Variant A

OBŠAH VÝKRESU

OCHRANA PRÍRODY, TVORBA KRAJINY

HLAVNÝ PŘÍSTĚP

SPRACOVATEL

KRESLIL

CÍSLO VÝKRESU

OSTAROVATEL

6A