

LEGENDA

STAV	MAVNA	VÝEAD	
			HIRANICA OKRESOV
			HIRANICA NERIEŠENÉJ ÚZEMIA - HIRANICA KATA
			HIRANICA ZASTAVANÉJ ÚZEMIA
			OCHRANENÉ PÁSMO
			OCHRANENÉ PÁSMO LESA
			OCHRANENÉ PÁSMO LETOK
			POČYNY OBČANSKEJ VÝBAVENOSTI
			PLOCHY RODNÝCH DAROV
			PLOCHY BYTOVÝCH DOMOV
			PLOCHY REKREÁCIE
			PLOCHY ŠPORTU
			PLOCHY PLOCHOPODPORNOHOSPODÁRSKEJ VÝROBY
			PLOCHY VÝROBY A SKLADOV
			PLOCHY TECHNICKÉJ INFRAŠTRUKTÚRY
			PLOCHY ZÁHRAD
			PLOCHY VEREJNEJ ZELENE
			PLOCHY CÍTOVNIA
			PLOCHY ZAHRADKÁRSKYCH OSÁD
			PLOCHY KRAJINNEJ ZELENE
			LÚKY PASIEVNY - TTP
			ORNA PÁDA
			LES
			PLOCHY DOBYVAV
			PRÁCOVÝŠKO

	CESTA/TRNEDY
	CESTNÍ TRNEDY
	MÍSTNÍ CESTY
	JEDNOSMĚRNÁ CESTA
	ÚČELOVÁ CESTA SPLVNĚNÁ
	ÚČELOVÁ CESTA NESPLVNĚNÁ
	SPOLAKOVACÍ PRÁH
	PEŠÍ CHODNÍKY SPLVNĚNÉ
	PEŠÍ CHODNÍKY NESPLVNĚNÉ
	CYKLISTICKÁ CESTA/C
	ZNAČENÁ CYKLISTICKÁ
	ZNAČENÁ CYKLISTICKÁ ÚJEDNOU 11
	TURISTICKÁ TRASA s 6703/napověz KST/
	10000 - 1st series 540 MICHALY 720m
	AUTOBUSOVÁ ZASTÁVKA
	ŽELEZNICNÍ ZASTÁVKA
	ŽELEZNICNÍ TRAT
	VOVNÉ TOKY
	ZAPLAVOVÉ UZNENÍ
	VOVNÝ ZDROU
	ARCHEOLOGICKÁ LOKALITA
	NÁRODNÍ KULTURNÍ PAMÁTKA
	UŽOVNÉ VN EL. VEDENÍ
	KÁBLOVÉ VN EL. VEDENÍ
	TRAFOSTANICA
	HLAVNÍ VODOVODNÉ RÁDY


			VTL PLYNOVOD
			STREDNÉ RADŔŔOVÉ RIZIKO
			HLAVNÁ KANALIZÁCIA

**VEREJNOPROSPEŠNÉ STAVBY
TECHNICKEJ VYBAVENOSTI**

- C/3 VN. EL. VEDENIA A TRAFOSTANICE
 - C/2 PRÍVODNÉ VODOVODY A HLAVNÉ KANALIZAČNÉ STOKY
 - C/4 DISTRIBUČNÉ INŽ. SIEŤE A ZARIADENIA (ver.vodovod, splaš.k a dáž. voda, elektr. sieť, plynodistrib. a elektr. komunikácie siete)
 - C/4 VTL. PLYNOVÝCH KOROĐORÓB
 - C/3 PROTIPOVODNÉ HRAZDE
 - C/6 ZBERNÝ DVŮR
 - C/7 KOMPOSTOVISKO
- VEREJNÉ INOPROSPEŠNÉ OPATRENIA**
- D/1 VEREJNÁ A KRAJINNÁ ZELEN
 - D/2 LESOPARK

VEREJNOPROSPEŠNÉ OPATRENIA

- D-1 VEREJNÁ A KRAJINNÁ ZELEN

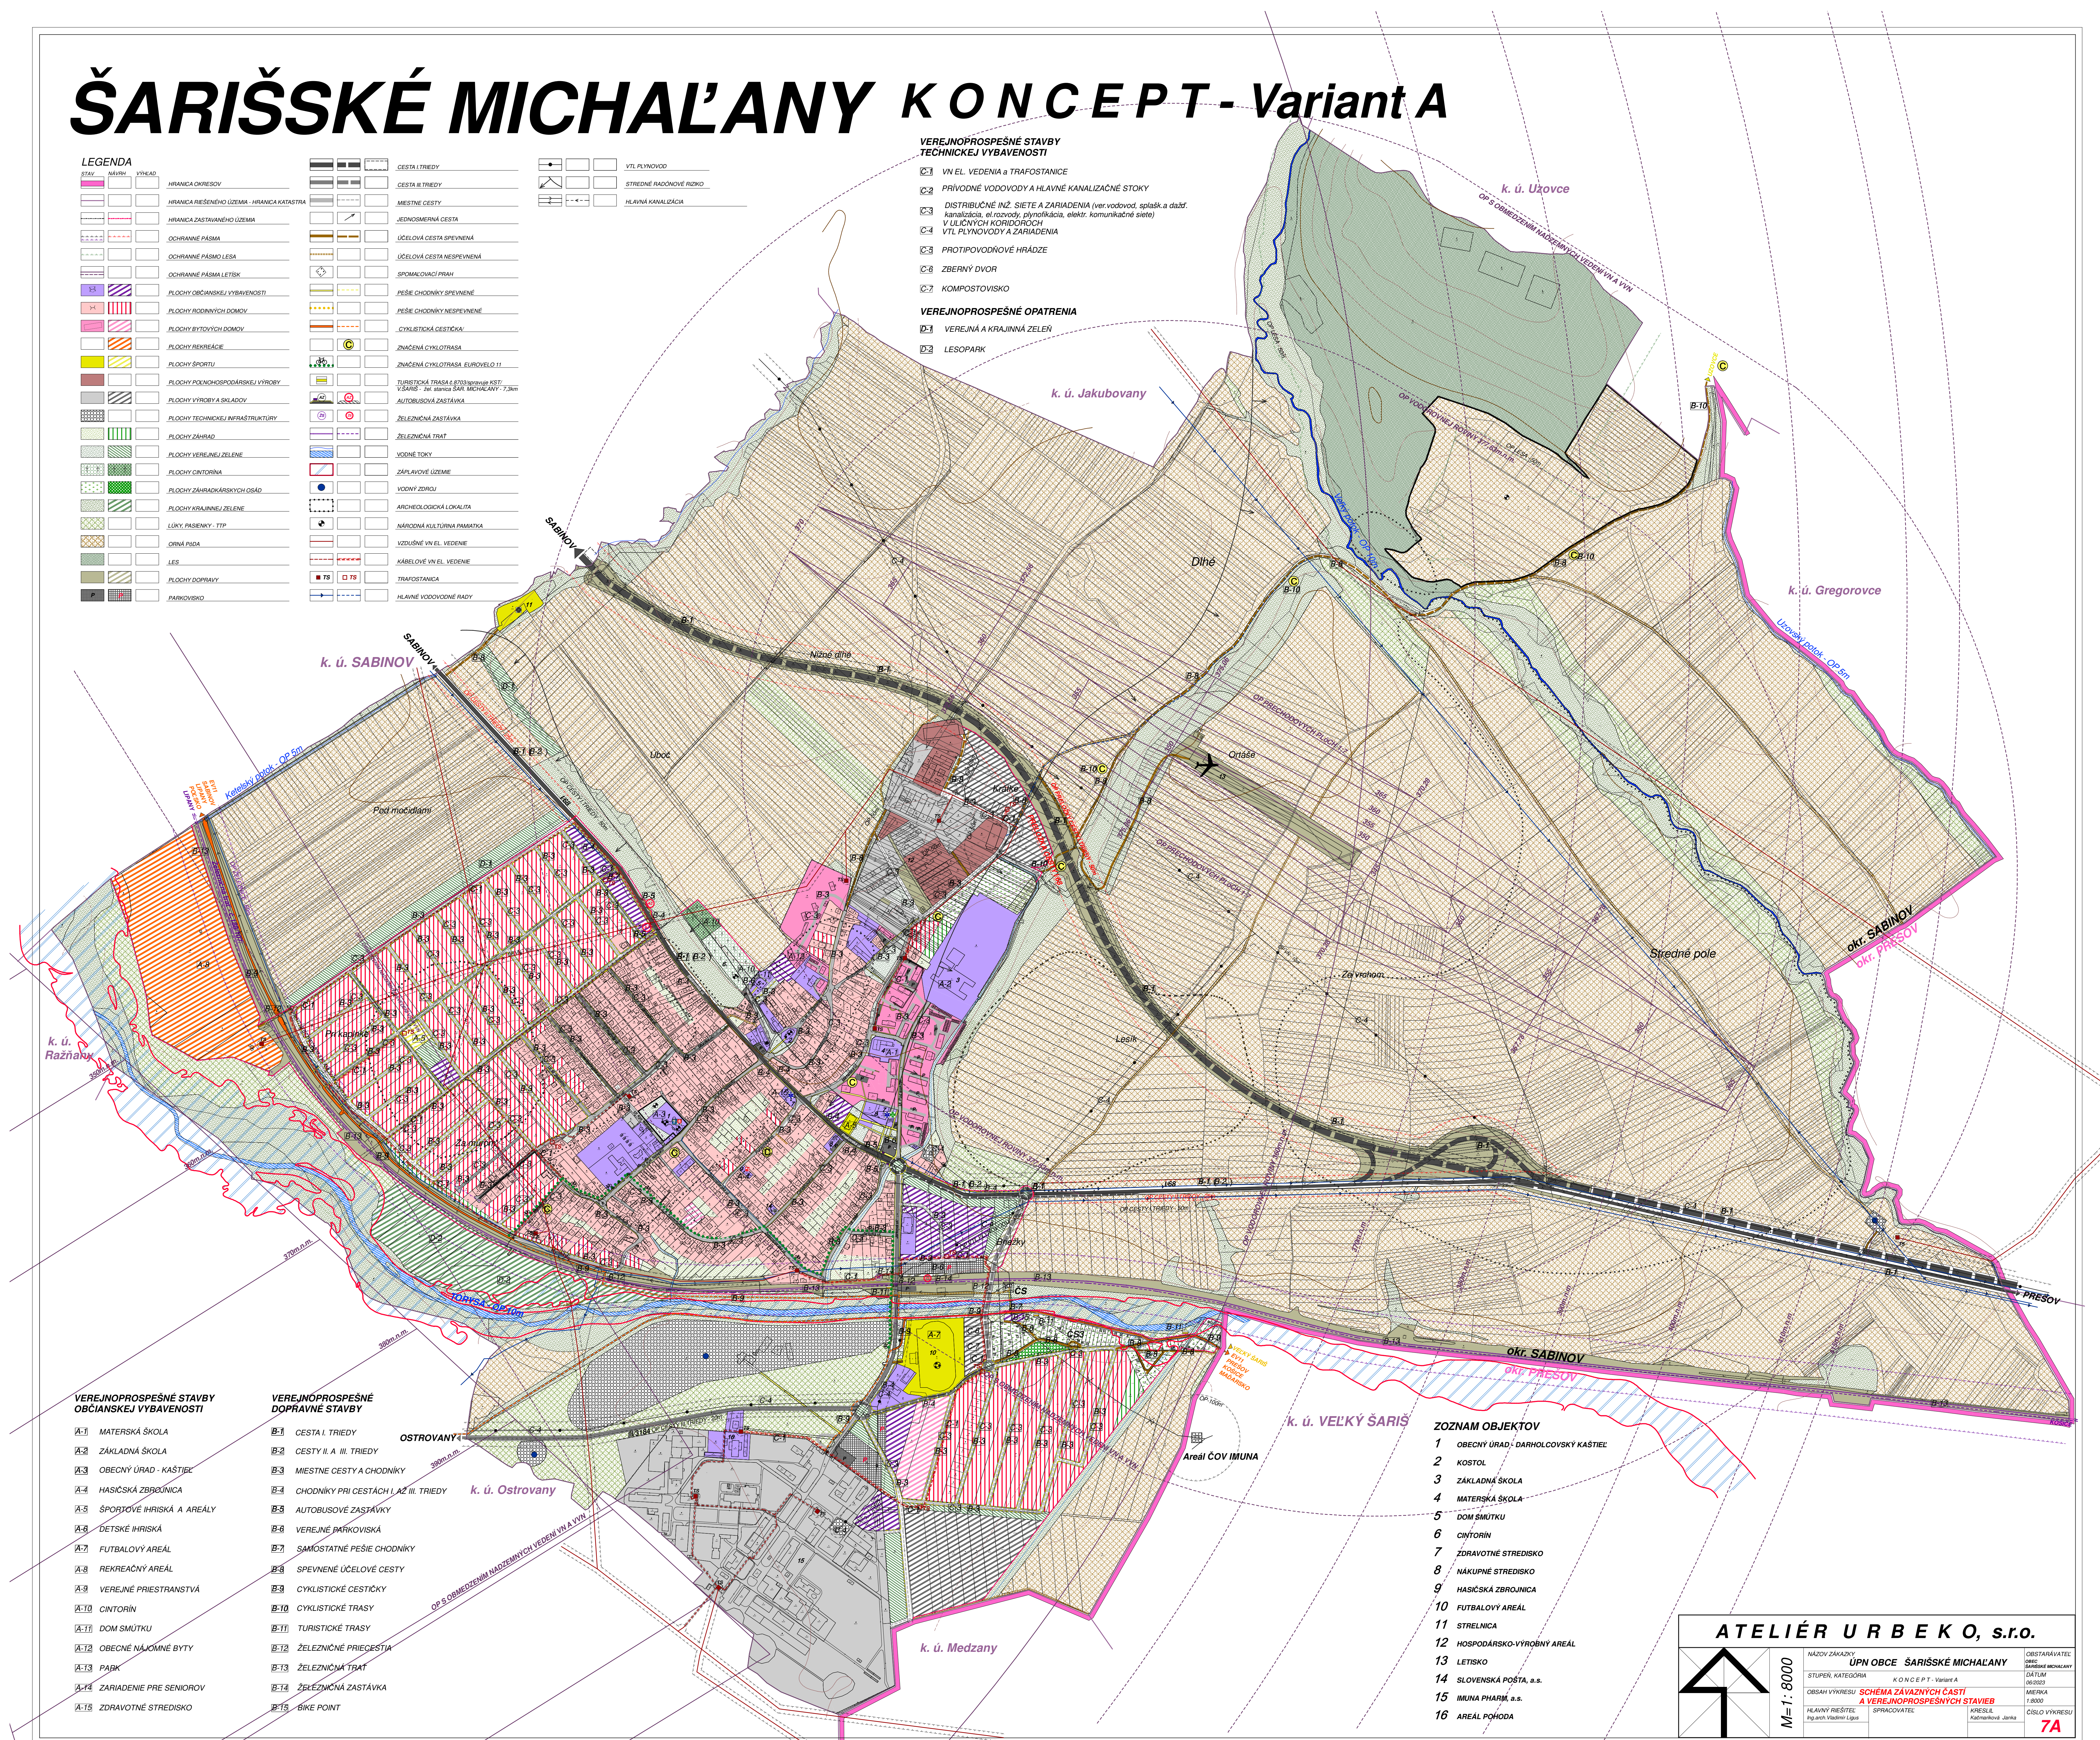

**VEREJNOPROSPEŠNÉ STAVBY
OBČIANSKEJ VYBAVENOSTI**

- | | |
|------|--------------------------|
| A-1 | MATERSKÁ ŠKOLA |
| A-2 | ZÁKLADNÁ ŠKOLA |
| A-3 | OBCENÝ ÚRAD - KAŠTIEK |
| A-4 | HASIČSKÁ ZBRÁNICA |
| A-5 | ŠPORTOVÉ HRISKÁ A AREÁLY |
| A-6 | DETSKÉ HRISKÁ |
| A-7 | FUTBALOVÝ AREÁL |
| A-8 | REKREAČNÝ AREÁL |
| A-9 | VEREJNÉ PRIESTRANSTVÁ |
| A-10 | CINTORIN |
| A-11 | DOM SMŮTKU |
| A-12 | OBCENÉ NÁJOMNÉ BYTY |
| A-13 | PARK |
| A-14 | ZARIADENIE PRE SENIOROV |
| A-15 | ZDRAVOTNÉ STREDISKO |


**VEREJNOPROSPEŠNÉ
DOPRAVNÉ STAVBY**

- | | | |
|-------------|-------------------------------------|----------------|
| B-1 | CESTA I. TRIEDY | OSTRAVA |
| B-2 | CESTY II. A III. TRIEDY | |
| B-3 | MESTNÉ CESTY A CHODNÍKY | |
| B-4 | CHODNÍKY PRI CESTÁCH I. A Z II. ST. | |
| B-5 | AUTOMOBULOVÉ ZASTÁVKY | |
| B-6 | VEREJNÉ PARKOVISKÁ | |
| B-7 | SMIŠTATNÉ PEŠIE CHODNÍKY | |
| B-8 | SPEVNENÉ ÚČELOVÉ CESTY | |
| B-9 | CYKLISTICKÉ CESTÍČKY | |
| B-10 | CYKLISTICKÉ TRASY | |
| B-11 | TURISTICKÉ TRASY | |
| B-12 | ŽELEŽNIČNÉ PRIECESTIA | |
| B-13 | ŽELEŽNIČNÁ TRAT' | |
| B-14 | ŽELEŽNIČNÁ ZASTÁVKA | |
| B-15 | BIKE POINT | |

ZOZNAM OBJEKTŮV

- 1 OBEČNÝ ÚRAD - DARHOLCOVSKÝ
- 2 KOSTOL
- 3 ZÁKLADNÁ ŠKOLA
- 4 MATERSKÁ ŠKOLA
- 5 DOM SMŮTKU
- 6 CINTORÍN
- 7 ZDRAVOTNÉ STREDISKO
- 8 NÁKUPNÉ STREDISKO
- 9 HASIČSKÁ ZBRJOJNICA
- 10 FUTBALOVÝ AREÁL
- 11 STRELNICA
- 12 HOSPODÁRSKO-VÝROBNÝ AREÁL
- 13 LETISKO
- 14 SLOVENSKÁ POŠTA, a.s.
- 15 IMUNA PHARM, a.s.
- 16 AREÁL POHODA

ATELIÉR URBEEK O, s.r.o.

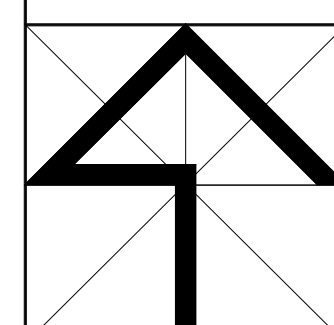 $M=1:8000$

NÁZOV ZÁKAZKY ÚPN OBCE ŠARIŠSKÉ MILAŠANY		OBJASTARÁVATEĽ ONVČ SARATSKÉ MESTO
STUPEŇ KATEGÓRIA K O N C E P T - Variant A	DÁTUM 05.02.2023	MĚRKA 1:8000
OBŠAH VÝKRESU SCHEMA ZÁVAZNÝCH ČÁSTÍ A VEREJNOPROSPESNÝCH STAVIEB	SPRACOVATEĽ KRESLIL Kucharská Jarmila	ČÍSLO VÝKRESU 7A
HLAVNÝ RIEŠITEĽ Ing.arch. Vladimír Ligoš		