



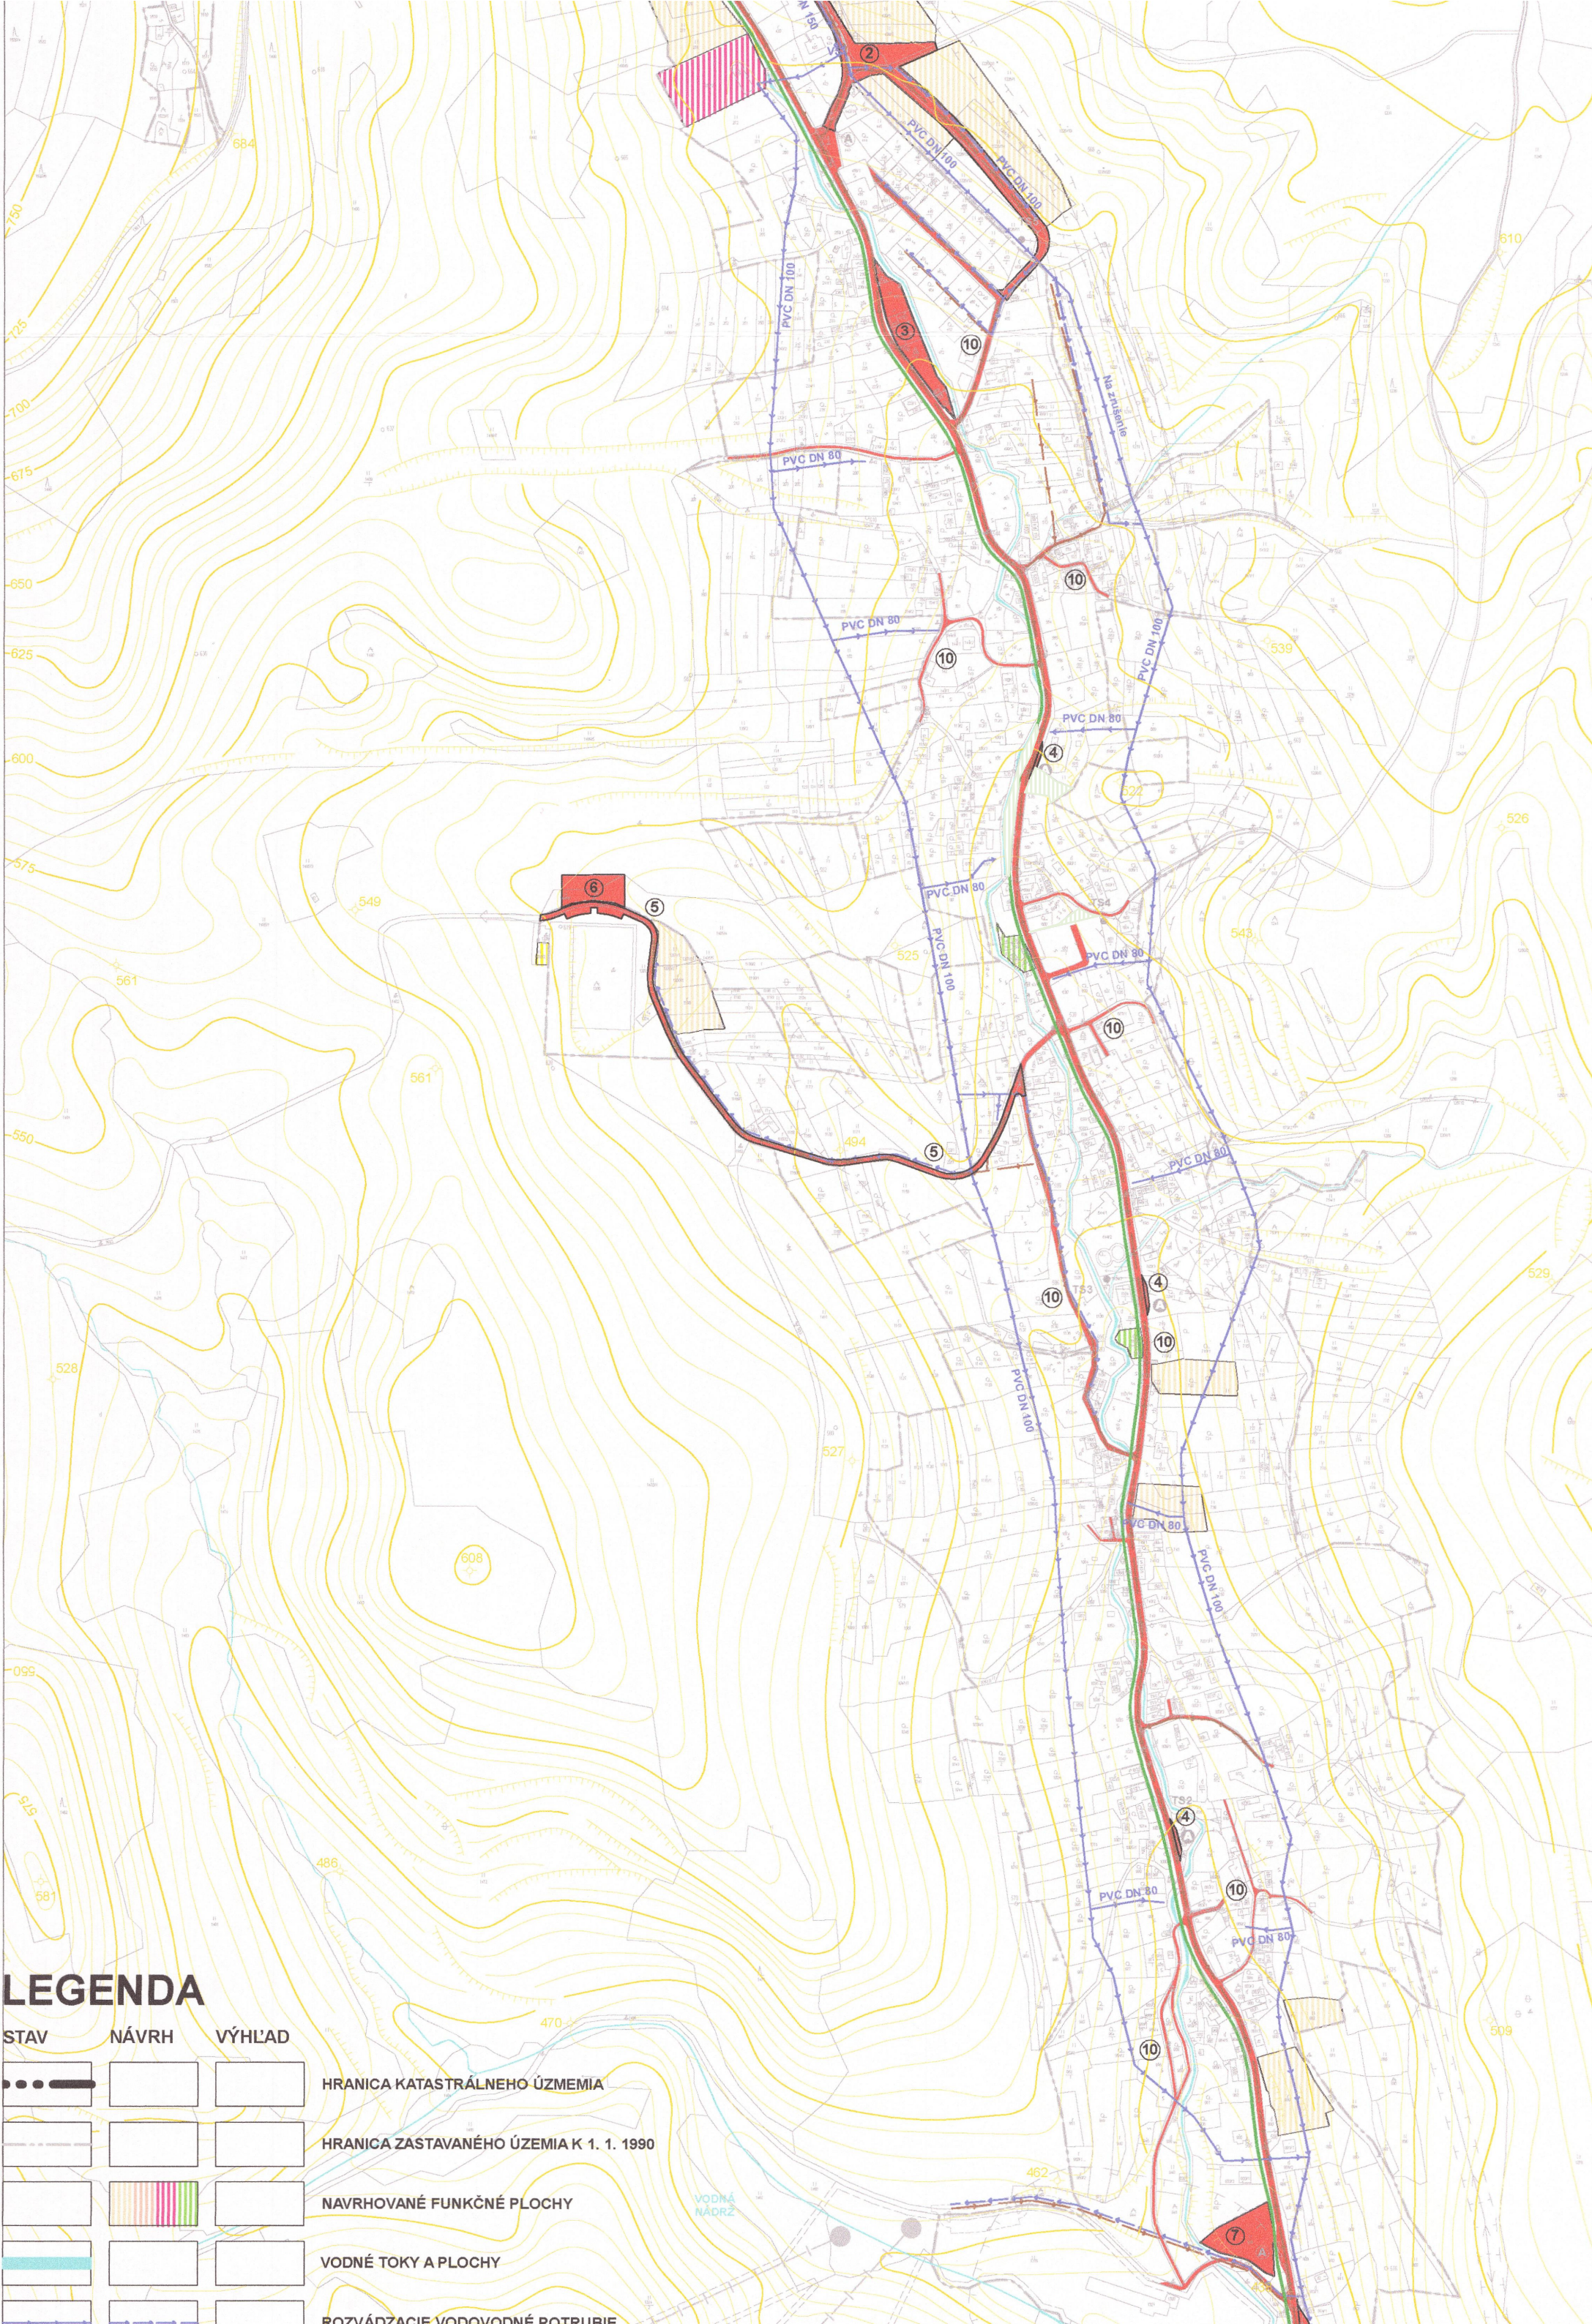

LEGENDA

STAV NÁVRH VÝHLAD

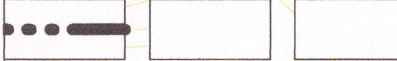


HRANICA KATASTRÁLNEHO ÚZEMIA



HRANICA ZÁSTAVANÉHO ÚZEMIA K 1. 1. 1990



NAVRHOVANÉ FUNKČNÉ PLOCHY

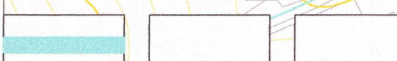

VODNÉ TOKY A PLOCHY



ROZVÁDZACIE VODOVODNÉ POTRUBIE