


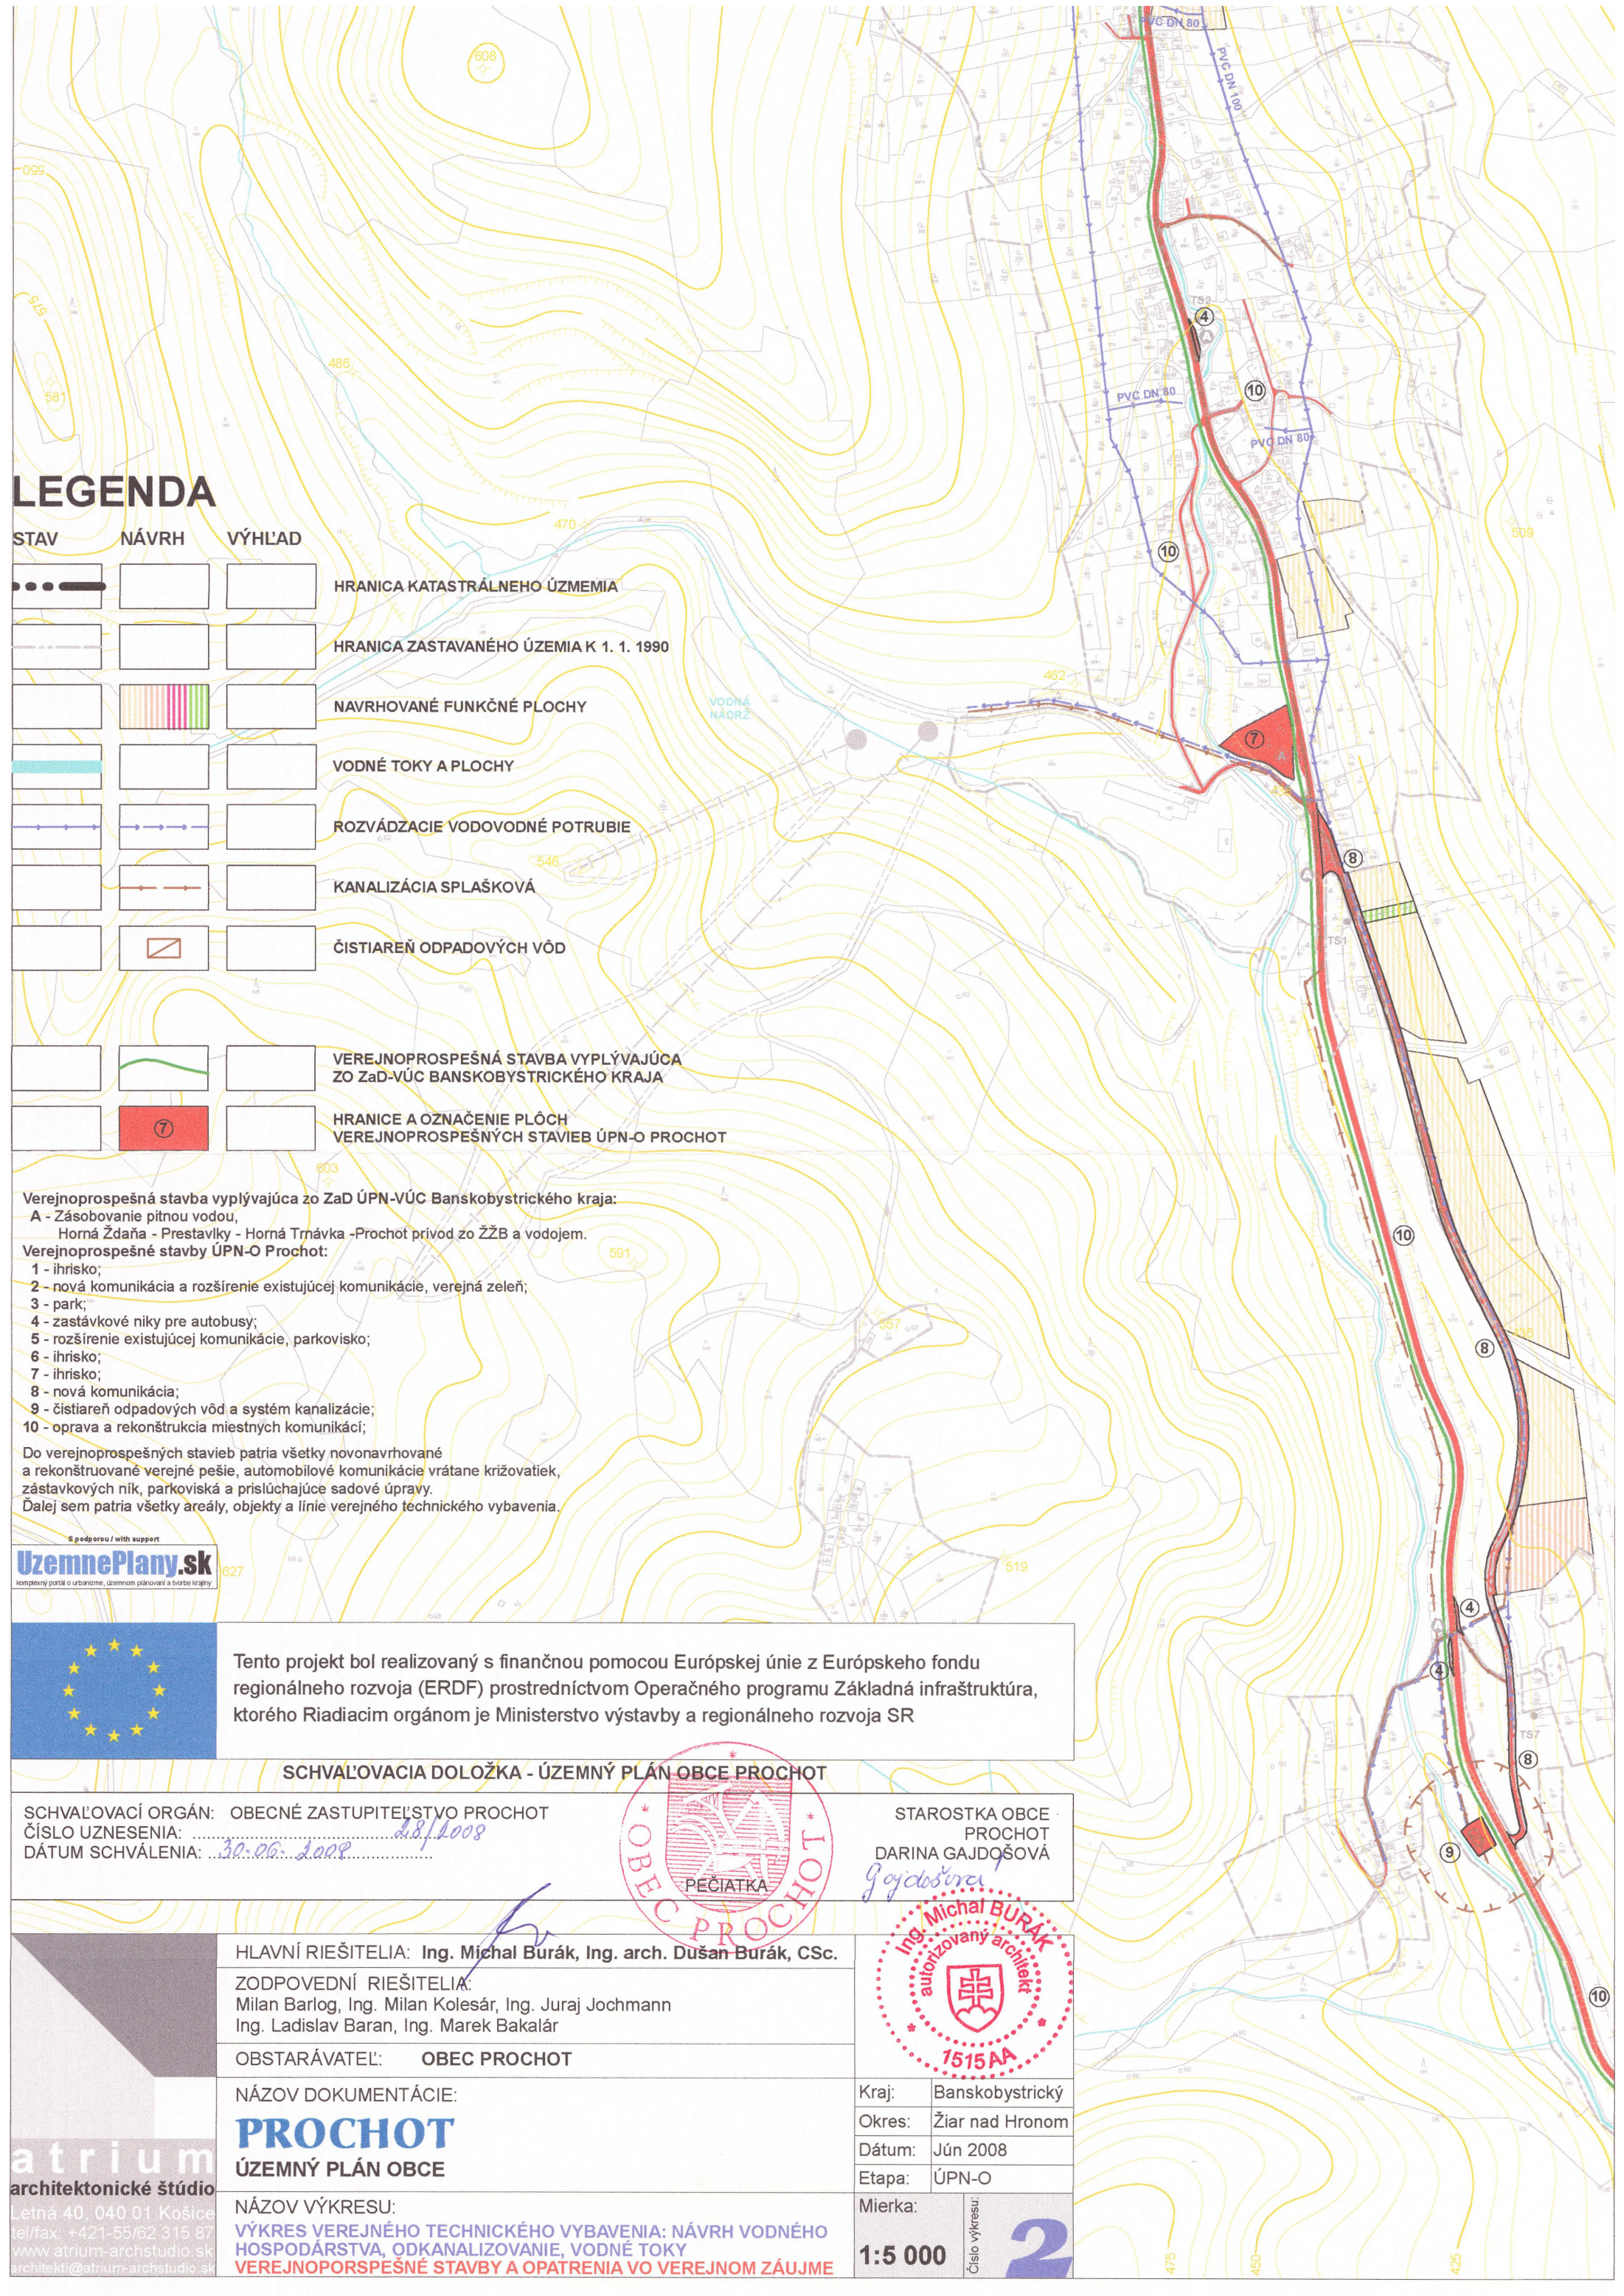

LEGENDA

STAV	NÁVRH	VÝHLAD	
			HRANICA KATASTRÁLNEHO ÚZEMIA
			HRANICA ZASTAVANÉHO ÚZEMIA K 1. 1. 1990
			NAVRHOVANÉ FUNKČNÉ PLOCHY
			VODNÉ TOKY A PLOCHY
			ROZVÁDZACIE VODOVODNÉ POTRUBIE
			KANALIZÁCIA SPLAŠKOVÁ
			ČISTIAREŇ ODPADOVÝCH VÔD
			VEREJNOPROSPEŠNÁ STAVBA VYPLÝVAJÚCA ZO ZAĎ-VÚC BANSKOBYSTRICKÉHO KRAJA
			HRANICE A OZNAČENIE PLÔCH VEREJNOPROSPEŠNÝCH STAVIEB ÚPN-O PROCHOT

Verejnoprospešná stavba vyplývajúca zo ZaĎ ÚPN-VÚC Banskobystrického kraja:
A - Zásobovanie pitnou vodou,
Horná Ždaňa - Prestavky - Horná Trnávka -Prochot prívod zo ŽŽB a vodojem.

- Verejnoprospešné stavby ÚPN-O Prochot:
- 1 - ihrisko;
 - 2 - nová komunikácia a rozšírenie existujúcej komunikácie, verejná zeleň;
 - 3 - park;
 - 4 - zastávkové niky pre autobusy;
 - 5 - rozšírenie existujúcej komunikácie, parkovisko;
 - 6 - ihrisko;
 - 7 - ihrisko;
 - 8 - nová komunikácia;
 - 9 - čistiareň odpadových vôd a systém kanalizácie;
 - 10 - oprava a rekonštrukcia miestnych komunikácií;

Do verejnoprospešných stavieb patria všetky novonavrhované a rekonštruované verejné pešie, automobilové komunikácie vrátane križovatiek, zastávkových ník, parkoviská a prislúchajúce sadové úpravy. Ďalej sem patria všetky areály, objekty a línie verejného technického vybavenia.



Tento projekt bol realizovaný s finančnou pomocou Európskej únie z Európskeho fondu regionálneho rozvoja (ERDF) prostredníctvom Operačného programu Základná infraštruktúra, ktorého Riadiacim orgánom je Ministerstvo výstavby a regionálneho rozvoja SR

SCHVAĽOVACIA DOLOŽKA - ÚZEMNÝ PLÁN OBCE PROCHOT

SCHVAĽOVACÍ ORGÁN: OBECNÉ ZASTUPITEĽSTVO PROCHOT	STAROSTKA OBCE PROCHOT
ČÍSLO UZNESENIA: 28/2008	PROCHOT
DÁTUM SCHVÁLENIA: 30.06.2008	DARINA GAJDOŠOVÁ



Gajdošová

 atrium architektonické štúdio Letná 40, 040 01 Košice tel/fax: +421-55/62 315 87 www.atrium-archstudio.sk architekti@atrium-archstudio.sk	HLAVNÍ RIEŠITELIA: Ing. Michal Burák, Ing. arch. Dušan Burák, CSc.		
	ZODPOVEDNÍ RIEŠITELIA: Milan Barlog, Ing. Milan Kolesár, Ing. Juraj Jochmann Ing. Ladislav Baran, Ing. Marek Bakalár		
	OBSTARÁVATEĽ: OBEC PROCHOT		
	NÁZOV DOKUMENTÁCIE: PROCHOT ÚZEMNÝ PLÁN OBCE		
	NÁZOV VÝKRESU: VÝKRES VEREJNÉHO TECHNICKÉHO VYBAVENIA: NÁVRH VODNÉHO HOSPODÁRSTVA, ODKANALIZOVANIE, VODNÉ TOKY VEREJNOPORSPEŠNÉ STAVBY A OPATRENIA VO VEREJNOM ZÁUJME		
	Kraj:	Banskobystrický	
	Okres:	Žiar nad Hronom	
	Dátum:	Jún 2008	
	Etap:	ÚPN-O	
	Mierka:	1:5 000	Číslo výkresu: 2