ÚPN OBCE MUŽLA

NÁVRH

ARCHITEKTONICKÝ ATELIÉR
neutra

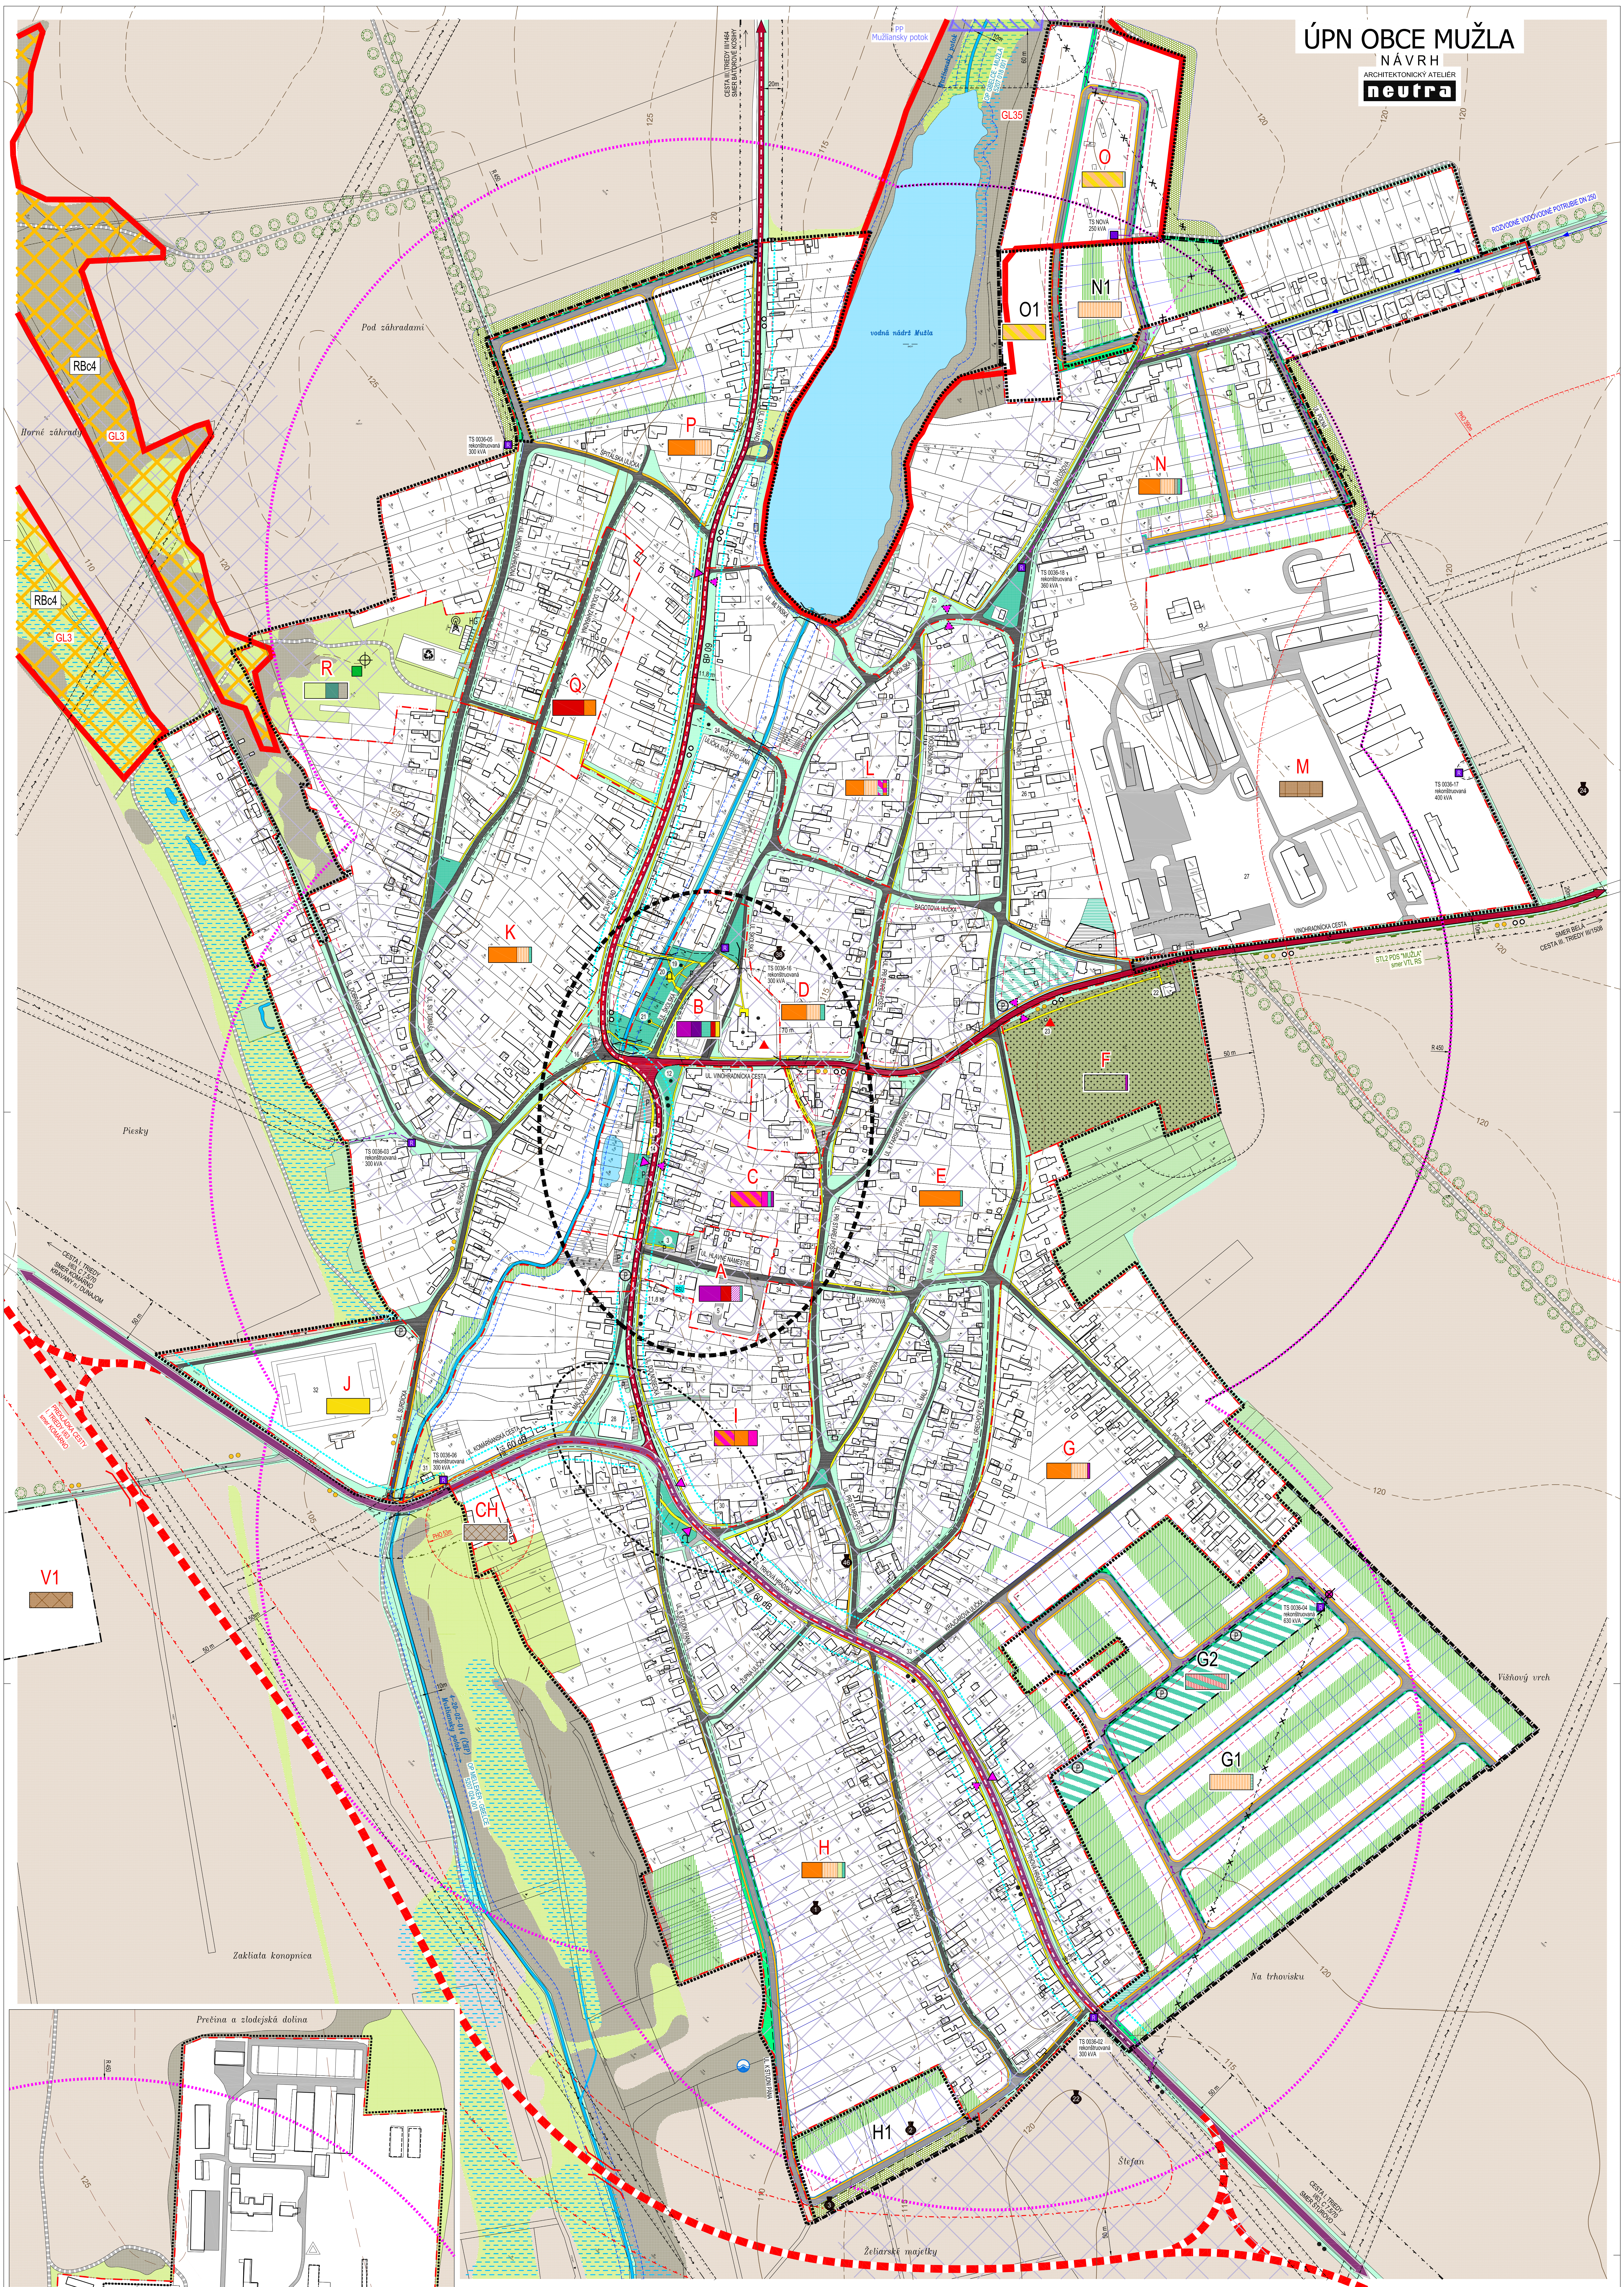
PP Mužliansky potok
Mužliansky potok
OP GBELCE - MUŽLA 5207 018 001
GL35
10m
60 m
vodná nádrž Mužla
O
O1
N1
N
P
Q
R
K
L
M
B
D
F
C
E
A
I
J
CH
G
G2
G1
H
H1
V1
S
T
RBc4
GL3
Pod záhradami
Horné záhrady
Piesky
Zakliata konopnica
Višňový vrch
Na trhovisku
Štefan
Želiarske majetky
Prečina a zlodejská dolina
Priečina
MALÁ MUŽLA
CESTA III. TRIEDY III/1464 SMER BÁTOROVE KOSIHY
ROZVODNÉ VODOVODNÉ POTRUBIE DN 250
SMER BELÁ CESTA III. TRIEDY III/1508
STL2 PDS "MUŽLA" smer VTL RS
CESTA I. TRIEDY I/63, C 7,5/70 SMER KOMÁRNO KRAVANY n./ DUNAJOM
CESTA I. TRIEDY I/63, C 7,5/70 SMER ŠTÚROVO
PREKLÁDKA CESTY I. TRIEDY I/63 smer KOMÁRNO
4-20-02-014 (ČHP) Mužliansky potok
OP MELLEKÉR - GBELCE 5207 024 001
PHO 390m
PHO 53m
TS NOVÁ 250 kVA
TS 0036-05 rekonštruovaná 300 kVA
TS 0036-18 rekonštruovaná 360 kVA
TS 0036-17 rekonštruovaná 400 kVA
TS 0036-16 rekonštruovaná 300 kVA
TS 0036-03 rekonštruovaná 300 kVA
TS 0036-06 rekonštruovaná 300 kVA
TS 0036-04 rekonštruovaná 630 kVA
TS 0036-02 rekonštruovaná 300 kVA
TS 0036-14 rekonštruovaná 250 kVA
SMER CESTA III. TRIEDY III/1464
SMER CESTA II. TRIEDY II/509
PRÍVOD MALÁ MUŽLA - PVC DN 100
UL. MEDENÁ
UL. POĽNÁ
UL. DALLOŠOVA
UL. DLHÝ RAD
UL. MLYNSKÁ
UL. ŠKOLSKÁ
UL. HORNOSECKÁ
UL. HORNÁ
BAGOTOVA ULIČKA
VINOHRADNÍCKA CESTA
UL. VINOHRADNÍCKA CESTA
UL. PRI STAREJ POŠTE
UL. K FARSKEJ PIVNICI
UL. JARKOVÁ
UL. MALÁ
UL. ORECHOVÝ RAD
UL. POĽOVNÍCKA
KRAJČÁROVA ULIČKA
UL. TRHOVÁ HRÁDSKA
UL. BAŇONSKÁ
UL. K STUDNI PÁNA
ŽUPNÁ ULIČKA
UL. DOLNOSECKÁ
UL. MALÁ DOLNOSECKÁ
UL. KOMÁRŇANSKÁ CESTA
UL. HLAVNÉ NÁMESTIE
UL. SURDICKÁ
UL. SV. TOMÁŠA
UL. DOBRÁNSKA
UL. HORNÁ ZÁHRADA
UL. DOLNÁ ZÁHRADA
ŠPITÁLSKA ULIČKA
ULIČKA SVÄTÉHO JÁNA
60 dB
R 450
50 m
20m
10m
70 m
11,8 m
16,6 m
110
115
120
125
105

LEGENDA:

STAV / NÁVRH

- HRANICA ZASTAVANÉHO ÚZEMIA OBCE (k 1.1.1990)
- OZNAČENIE ÚZEMNO - PRIESTOR. CELKU, HRANICA ÚZEMNO - PRIESTOR. CELKU (A, G1)
- HLUKOVÉ PÁSMO 60 dB
- OCHRANNÉ PÁSMO CIEST I. A III. TRIEDY
- OCHRANNÉ PÁSMA VŠETKÝCH DRUHOV
- OCHRANNÉ PÁSMO VODNÉHO TOKU
- BEZPEČNOSTNÉ PÁSMO PLYNÁRENSKÝCH ZARIADENÍ
- CESTA I. TRIEDY I/63, KOMÁRNO - ŠTÚROVO
- CESTY III. TRIEDY III/1464, III/1508
- PREKLÁDKA CESTY I. TRIEDY I/63 (zdroj: ÚPN VÚC v znení ZaD1)
- MIESTNE KOMUNIKÁCIE SPEVNENÉ
- ÚČELOVÉ KOMUNIKÁCIE SPEVNENÉ
- ÚČELOVÉ KOMUNIKÁCIE NESPEVNENÉ
- RIGOLY
- OSTATNÁ CYKLOTURISTICKÁ TRASA (zdroj: ÚPN VÚC 2015)
- CYKLOTRASA č. 8141 - ŽLTÁ TRASA BELÁ - MUŽLA - DUNAJSKÁ HRÁDZA
- CYKLOTRASA ČENKOV OSADA - MALÁ MUŽLA - BELÁ
- PEŠIE CHODNÍKY A PEŠIE PLOCHY
- PLOCHY STATICKEJ AUTOMOBILOVEJ DOPRAVY (P)
- MOST, LÁVKA
- AUTOBUSOVÉ ZASTÁVKY
- AUTOBUSOVÁ ZASTÁVKA NA ZRUŠENIE
- DOCHÁDZKOVÁ VZDIALENOSŤ - BUS 450 m (R 450)
- STAVEBNÁ ČIARA

STAV / NÁVRH

- PLOCHY A OBJEKTY S FUNKCIOU IBV A DOPLNKOVÉ FUNKCIE
- PLOCHY A OBJEKTY S FUNKCIOU HBV A DOPLNKOVÉ FUNKCIE
- PLOCHY A OBJEKTY S FUNKCIOU HBV A PLOCHY VEREJNEJ ZELENE
- PLOCHY A OBJEKTY S FUNKCIOU OBČIANSKEJ VYBAVENOSTI KOMERČNÉHO CHARAKTERU
- PLOCHY A OBJEKTY S FUNKCIOU OBČIANSKEJ VYBAVENOSTI NEKOMERČNÉHO CHARAKTERU
- PLOCHY A OBJEKTY S FUNKCIOU OBČIANSKEJ VYBAVENOSTI SAKRÁLNEHO CHARAKTERU
- POLYFUNKCIA KOMERČNÁ VYBAVENOSŤ NA BÁZE IBV
- PLOCHY A OBJEKTY S FUNKCIOU OV KOMERČ. CHARAKTERU A VEREJNEJ ZELENE
- PLOCHY A OBJEKTY S FUNKCIOU ŠPORTU
- PLOCHY A OBJEKTY S FUNKCIOU ŠPORTU A REKREÁCIE
- PLOCHY A OBJEKTY S FUNKCIOU POLNOHOSPODÁRSKEJ VÝROBY
- SAMOSTATNE HOSPODÁRIACI ROĽNÍK
- PLOCHY A OBJEKTY S FUNKCIOU TECHNICKEJ INFRAŠTRUKTÚRY
- PLOCHY A OBJEKTY S FUNKCIOU VÝROBY A PRIEMYSLU
- PLOCHY A OBJEKTY S FUNKCIOU DOPRAVNEJ INFRAŠTRUKTÚRY
- VODNÁ PLOCHA / VODOHOSPODÁR. VÝZNAMNÝ VODNÝ TOK MUŽLIANSKY POTOK
- ODVODŇOVACÍ KANÁL V SPRÁVE HYDROMELIORÁCIÍ, š.p. (5207 024 001)
- MOKRADE, SLANISKÁ / PERIODICKY ZAPLAVOVANÉ ÚZEMIA
- PRÍVODNÉ VODOVODNÉ POTRUBIE MUŽLA (AČZ DN 250) A MALÁ MUŽLA (PVC DN 100)
- MALOPLOŠNÉ CHRÁNENÉ ÚZEMIE - PP MUŽLIANSKY POTOK
- ÚZEMIE ARCHEOLOGICKÉHO POTENCIÁLU
- BIOCENTRUM REGIONÁLNEHO VÝZNAMU RBc4 - JURSKÝ CHLM (zdroj: RÚSES NOVÉ ZÁMKY)
- GENOFONDOVÁ LOKALITA GL3 - JURSKÝ CHLM, GL35 - MUŽLIANSKY POTOK
- ORNÁ PÔDA

STAV / NÁVRH

- VZDUŠNÉ 22 kVA ELEKTRICKÉ VEDENIE
- VZDUŠNÉ 22 kVA ELEKTRICKÉ VEDENIE / URČENÉ NA ZRUŠENIE
- KÁBLOVÉ 22 kVA ELEKTRICKÉ VEDENIE
- TRAFOSTANICA STOŽIAROVÁ / REKONŠTRUOVANÁ
- TRAFOSTANICA STOŽIAROVÁ NA ZRUŠENIE
- TRAFOSTANICA KIOSKOVÁ / REKONŠTRUOVANÁ
- STL PREPOJOVACÍ PLYNOVOD PL RS MUŽLA - obec MUŽLA PN6 do 300 kPa OCEĽ / PE
- SÚKROMNÁ ZELEŇ (ZÁHRADY, SADY)
- TRVALÝ TRÁVNY PORAST (LÚKY, PASIENKY)
- VYHRADENÁ ZELEŇ (ŠKOLA / CINTORÍN)
- SPRIEVODNÁ ZELEŇ
- NELESNÁ DREVINNÁ VEGETÁCIA
- VEREJNÁ ZELEŇ
- STROMORADIE / ALEJ

ZNAČKY:

- PRIMÁRNY REFERENČNÝ UZOL
- SEKUNDÁRNY REFERENČNÝ UZOL
- PRIMÁRNA KOMPOZIČNÁ OS
- KOSTOL
- KAPLNKA - ZVONICA / KRÍŽ
- SOCHA / POMNÍK
- DIGITÁLNA ÚSTREDŇA (RSU)
- ARCHITEKTONICKÁ DOMINANTA
- TECHNOLOGICKÉ TELEKOMUNIKAČNÉ ZARIADENIE
- NÁRODNÁ KULTÚRNA PAMIATKA (NEZACHOVANÁ) STUDŇA VETERNÁ (1. polovica 20. storočia)
- STUDŇA
- ARCHEOLOGICKÁ LOKALITA viď textová časť
- ZBERNÝ DVOR
- PRAVDEPODOBNÁ ENVIROMENTÁLNA ZÁŤAŽ (zdroj: envirozataze.enviroportal.sk)
- SKLÁDKA UPRAVENÁ (PREKRYTIE, TERÉNNE ÚPRAVY A POD.)

1. OBECNÝ ÚRAD / MATRIČNÝ ÚRAD
2. POŠTA
3. DOM SOCIÁLNYCH SLUŽIEB
4. HASIČSKÁ ZBROJNICA, OSTROV SEPAROV. ODPADU
5. KULTÚRNY DOM, JAVISKO
6. KOSTOL NARODENIA PANNY MÁRIE
7. MULTIFUNKČNÉ IHRISKO
8. TELOCVIČŇA
9. SOCIÁLNE ZARIADENIA
10. DETSKÉ IHRISKO
11. MATERSKÁ ŠKOLA
12. PRÍCESTNÁ SOCHA SV. FLORIÁN
13. POHREBNÍCTVO
14. OBECNÁ KNIŽNICA
15. REŠTAURÁCIA
16. OBCHOD S KLIMATIZÁCIOU, VZDUCHOTECHNIKOU
17. ZÁKLADNÁ ŠKOLA JÁNOSA EDRÖDYHO
18. FARSKÝ ÚRAD
19. PAMÄTNÍK JÁNOSA ESTERHÁZYHO
20. PAMÄTNÍK OBETIAM I. A II. SVETOVEJ VOJNY
21. TOTEM MUŽLA (ERB OBCE, r. 1156)
22. DOM SMÚTKU, CINTORÍN
23. KAPLNKA, ZVONICA
24. PRÍCESTNÁ SOCHA SV. JÁN NEPOMUCKÝ
25. KRÍŽ, r. 1913
26. STOLÁRSTVO
27. POĽNOHOSPODÁRSKY AREÁL
28. SUPERMARKET
29. MÄSIARSTVO
30. PUB
31. POĽOVNÍCKY DOM
32. TJ AC MUŽLA
33. HASIČI
34. DOM SLUŽIEB VINÁROM A VINOHRADNÍKOM

* viď výkres č.2

	S	T	U*	V*	V1*	W*	W1*	X*	Y*	Z*	Z1*	Z2*
- ETAPIZÁCIA	I.	I.	I.	I.	I.	I.	I.	I.	I.	I.	I.	I.
- NAVRHOVANÁ PODLAŽNOSŤ	2	2	2	2	2	2	2	2	2	2	2	0
- SÚČASNÝ KOEFICIENT ZASTAVANIA ÚZEMIA	-	-	-	-	0	-	-	-	-	-	0,15	0,02
- NAVRHOVANÝ KOEFICIENT ZASTAVANIA ÚZEMIA	0,30	0,35	0,35	0,20	0,22	0,10	0,30	0,25	0,25	0,30	0,15	0,02
- SÚČASNÝ INDEX PODLAŽNÝCH PLÔCH	-	-	-	-	0	-	-	-	-	-	0,30	0
- NAVRHOVANÝ INDEX PODLAŽNÝCH PLÔCH	0,60	0,70	0,70	0,40	0,44	0,20	0,70	0,50	0,50	0,60	0,30	0
- NAVRHOVANÝ KOEFICIENT ZELENE	0,40	0,40	0,30	0,50	0,50	0,85	0,40	0,60	0,50	0,30	0,75	90
- VÝMERA ÚPC (v m2)	140 300	15 657	46 401	76 514	45 000	1 889 291	48 602	98 688	9 038	32 074	126 545	2 405
- AKTIVITY PRIPUSTENÉ V DANEJ LOKALITE												

	A	B	C	D	E	F	G	G1	G2	H	H1	CH	I	J	K	L	M	N	N1	O	O1	P	Q	R
- ETAPIZÁCIA	I.	I.	I.	I.	I.	I.	I.	I.	II.	I.	I.	I.	I.	I.	I.	I.	I.	I.	I.	I.	I.	I.	I.	I.
- NAVRHOVANÁ PODLAŽNOSŤ	3	3	3	2	2	2	2	2	3	2	2	2	2	2	2	2	2+	2	2	2	2	2	3	1
- SÚČASNÝ KOEFICIENT ZASTAVANIA ÚZEMIA	-	-	-	-	-	-	-	0	0	-	0	-	-	-	-	-	-	-	-	-	-	-	-	-
- NAVRHOVANÝ KOEFICIENT ZASTAVANIA ÚZEMIA	0,35	0,40	0,35	0,35	0,40	0,02	0,35	0,35	0,30	0,35	0,35	0,40	0,35	0,05	0,35	0,35	0,35	0,35	0,35	0,20	0,20	0,35	0,35	0,05
- SÚČASNÝ INDEX PODLAŽNÝCH PLÔCH	-	-	-	-	-	-	-	0	0	-	0	-	-	-	-	-	-	-	-	-	-	-	-	-
- NAVRHOVANÝ INDEX PODLAŽNÝCH PLÔCH	1,05	1,05	1,05	0,70	0,80	0,04	0,70	0,70	0,90	0,70	0,70	0,80	0,70	0,10	0,70	0,70	0,70	0,70	0,70	0,40	0,40	0,70	1,05	0,05
- NAVRHOVANÝ KOEFICIENT ZELENE	0,40	0,40	0,40	0,40	0,40	0,80	0,40	0,40	0,50	0,40	0,40	0,30	0,40	0,80	0,40	0,40	0,40	0,40	0,40	0,70	0,70	0,40	0,40	0,85
- VÝMERA ÚPC (v m2)	17 522	24 366	43 382	53 625	111 737	29 616	128 714	143 455	15 124	219 498	15 359	2 896	71 387	27 009	193 982	128 661	145 292	152 547	17 718	33 794	8 878	139 867	13 628	26 680
- AKTIVITY PRIPUSTENÉ V DANEJ LOKALITE																								

OBJEDNÁVATEĽ:	OBEC MUŽLA, OKRES NOVÉ ZÁMKY	KATASTRÁLNE ÚZEMIE: MUŽLA	MIERKA: 1:2 000
SPRACOVATEĽ:	NEUTRA - ARCHITEKTONICKÝ ATELIÉR, FARSKÁ 1, 949 01 NITRA		FORMÁT: 16 A4
ZODP. PROJEKTANT:	ING. ARCH. PETER MIZIA	PROJEKTANT: ING. ARCH. ZUZANA GAJOVÁ	DÁTUM: 09 / 2023

NÁZOV VÝKRESU: VÝKRES ORGANIZÁCIE A REGULÁCIE ÚZEMIA

6