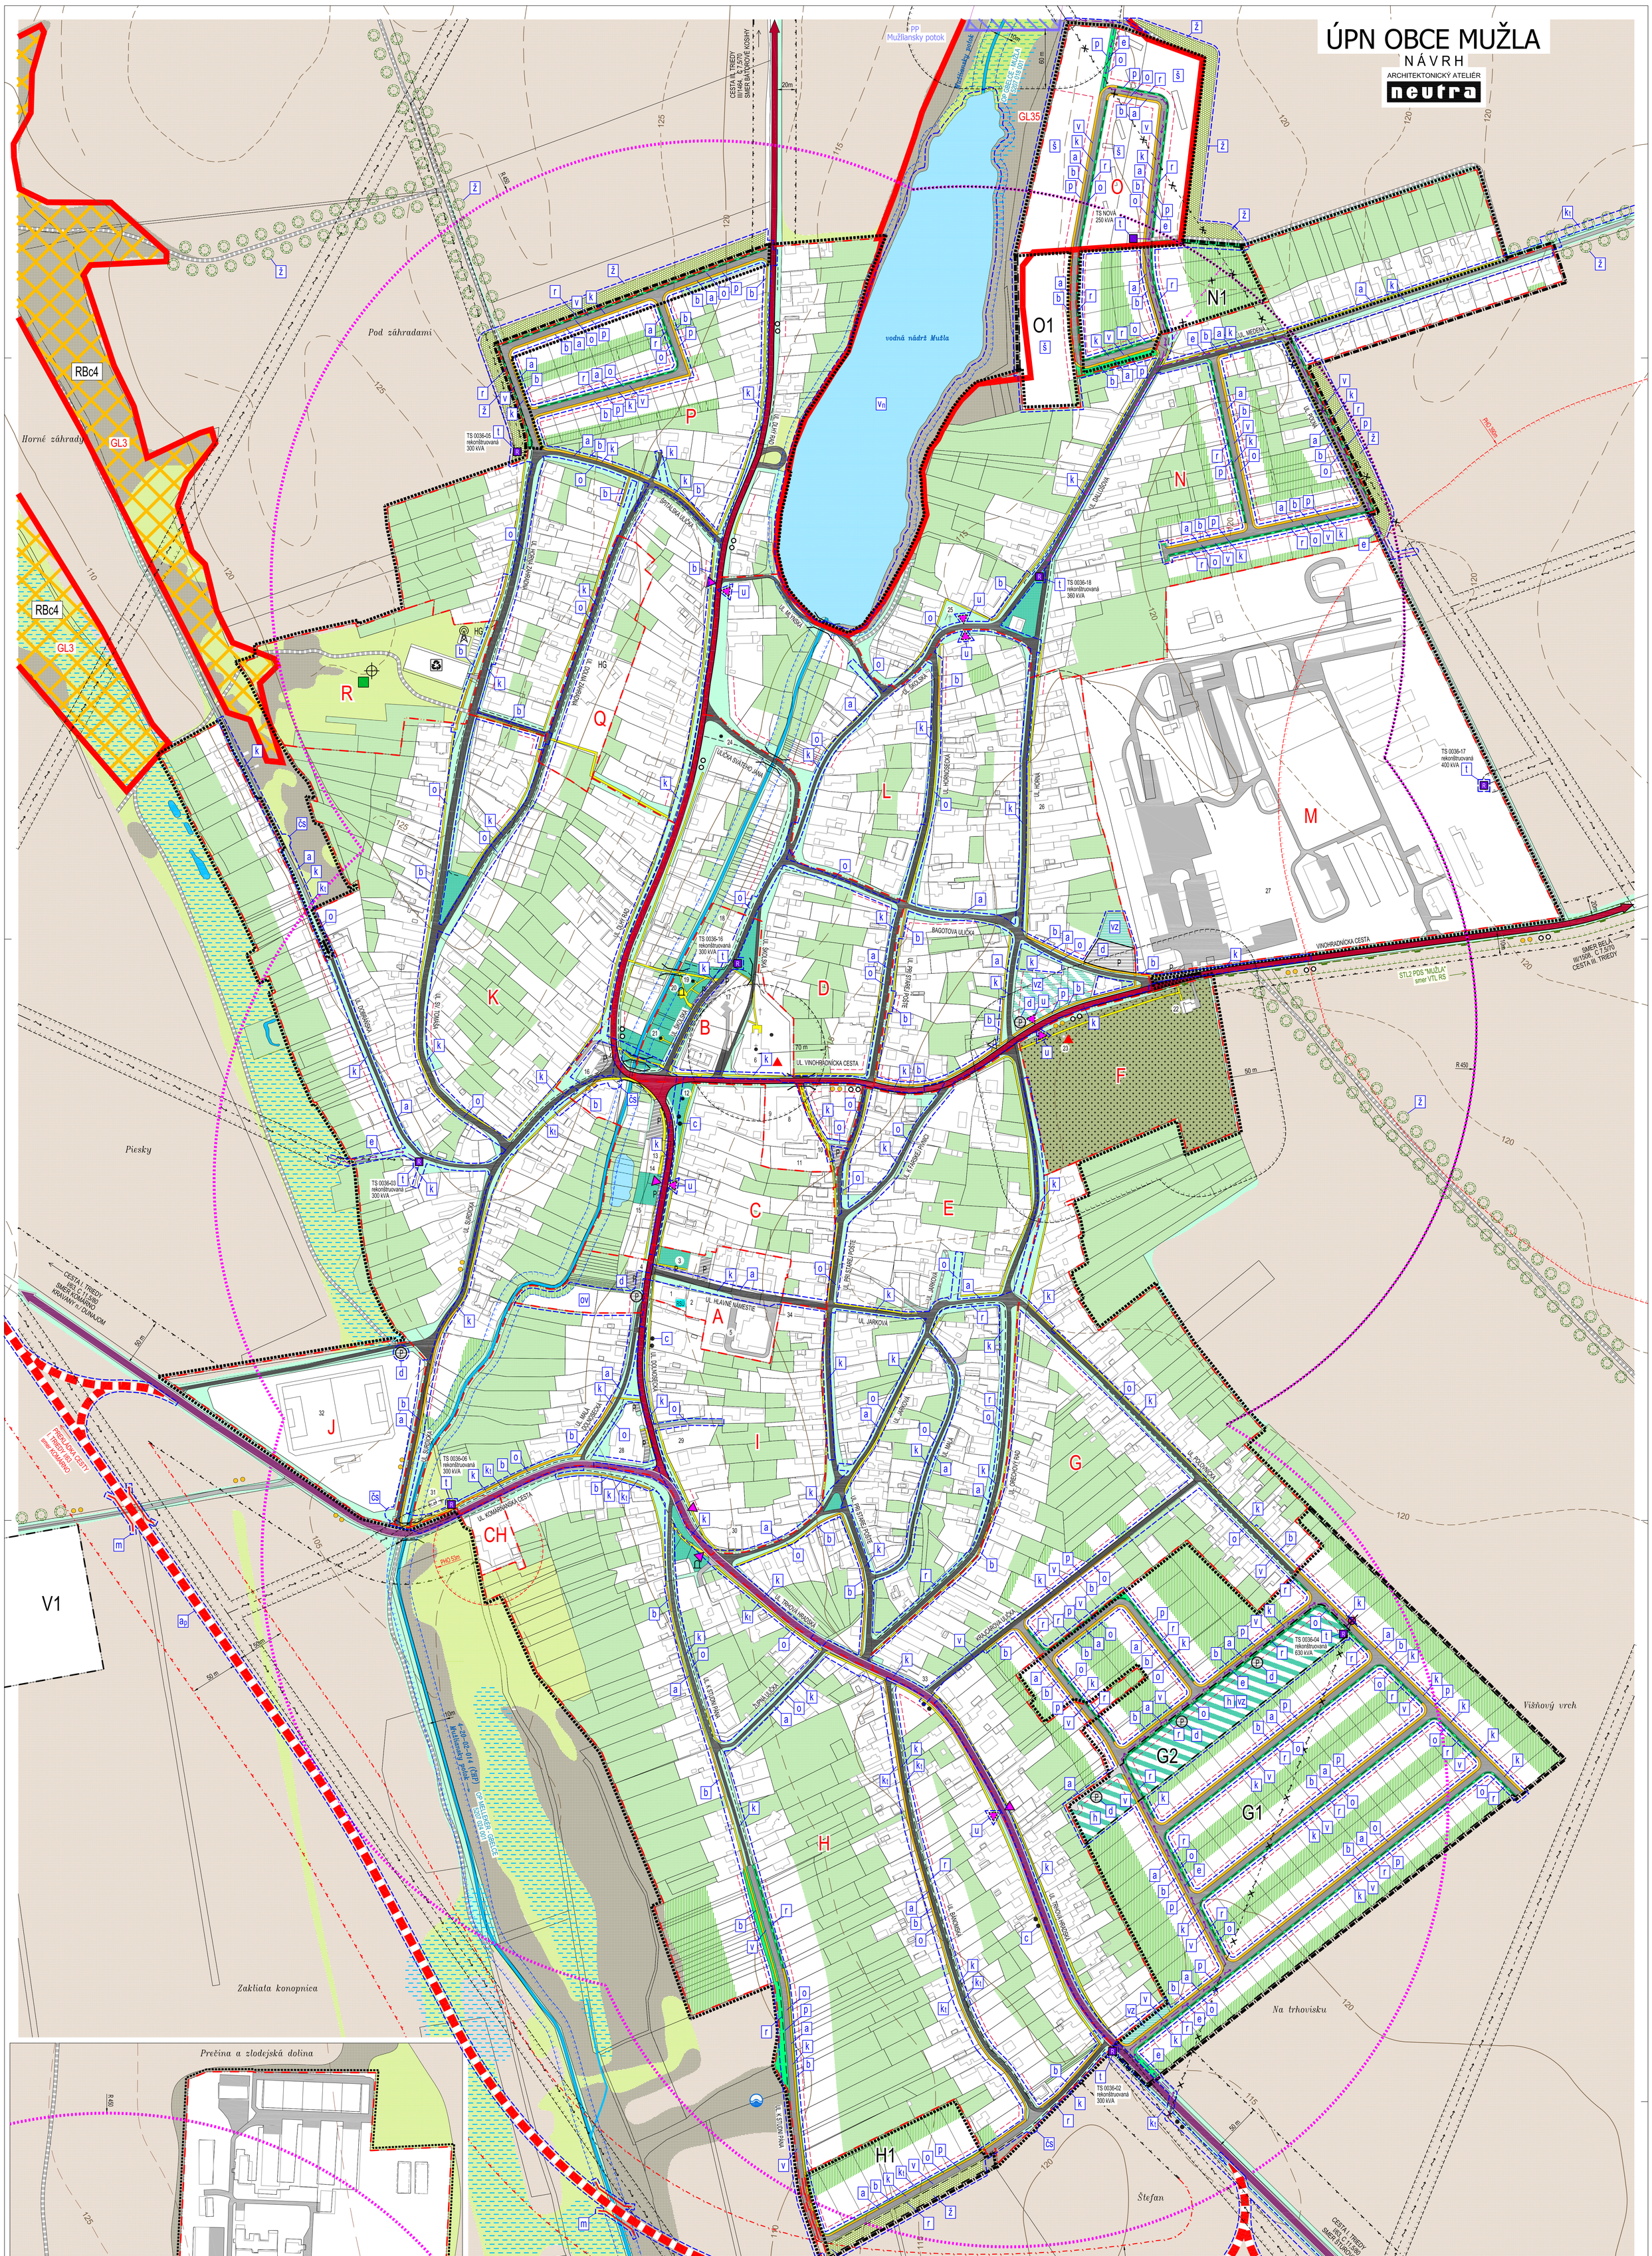

ÚPN OBCE MUŽLA

NÁVRH

ARCHITEKTONICKÝ ATELIÉR

neutra

PP Mužliansky potok
Mužliansky potok
OP GBELCE - MUŽLA 5207 018 001
GL35
GL3
RBc4
vodná nádrž Mužla
Pod záhradami
Horné záhrady
Piesky
Zakliata konopnica
Višňový vrch
Na trhovisku
Štefan
Želiarske majetky
Prečina a zlodejská dolina
Priečina
MALÁ MUŽLA
CESTA III. TRIEDY III/1464, Č 7,5/70 SMER BÁTOROVE KOSIHY
SMER BELÁ III/1508, C 7,5/70 CESTA III. TRIEDY
CESTA I. TRIEDY I/63, C 11,5/80 SMER KOMÁRNO KRAVANY n./DUNAJOM
CESTA I. TRIEDY I/63 C 11,5/80 SMER ŠTÚROVO
PREKLÁDKA CESTY I. TRIEDY I/63 smer KOMÁRNO
SMER CESTA III. TRIEDY III/1464
SMER CESTA II. TRIEDY II/509
STL2 PDS "MUŽLA" smer VTL RS
4-20-02-014 (CHP) Mužliansky potok
OP MELLEKÉR - GBELCE 5207 024 001
PHO 390m
PHO 53m
R 450
TS 0036-05 rekonštruovaná 300 kVA
TS 0036-16 rekonštruovaná 300 kVA
TS 0036-18 rekonštruovaná 360 kVA
TS 0036-17 rekonštruovaná 400 kVA
TS 0036-03 rekonštruovaná 300 kVA
TS 0036-06 rekonštruovaná 300 kVA
TS 0036-04 rekonštruovaná 630 kVA
TS 0036-02 rekonštruovaná 300 kVA
TS 0036-14 rekonštruovaná 250 kVA
TS NOVÁ 250 kVA
UL. DLHÝ RAD
UL. HORNÁ ZÁHRADNÁ
UL. DOLNÁ ZÁHRADNÁ
ŠPITÁLSKA ULIČKA
UL. MLYNSKÁ
ULIČKA SVÄTÉHO JÁNA
UL. ŠKOLSKÁ
UL. DALLOŠOVA
UL. MEDENÁ
UL. POĽNÁ
UL. HORNOSECKÁ
UL. HORNÁ
BAGOTOVA ULIČKA
UL. PRI STAREJ POŠTE
UL. VINOHRADNÍCKA CESTA
VINOHRADNÍCKA CESTA
UL. DOBRÁNSKA
UL. SV. TOMÁŠA
UL. SURDICKÁ
UL. K FARSKEJ PIVNICI
UL. JARKOVÁ
UL. MALÁ
UL. ORECHOVÝ RAD
UL. POĽOVNÍCKA
KRAJCÁROVA ULIČKA
UL. HLAVNÉ NÁMESTIE
UL. DOLNOSECKÁ
UL. MALÁ DOLNOSECKÁ
UL. KOMÁRŇANSKÁ CESTA
UL. TRHOVÁ HRADSKÁ
UL. K STUDNI PÁNA
ŽUPNÁ ULIČKA
UL. BÁNOVSKÁ
A
B
C
D
E
F
G
G1
G2
H
H1
I
J
K
L
M
N
N1
O
O1
P
Q
R
CH
S
T
V1
HG
RSÚ
50 m
20m
10m
70 m
60 m
105
110
115
120
125

LEGENDA:

STAV	NÁVRH	
k 1.1.1990		HRANICA ZASTAVANÉHO ÚZEMIA OBCE
A	G1	OZNAČENIE ÚZEMNO - PRIESTOROVÉHO CELKU
		HRANICA ÚZEMNO - PRIESTOROVÉHO CELKU
		OCHRANNÉ PÁSMO CIEST I. A III. TRIEDY
		OCHRANNÉ PÁSMA VŠETKÝCH DRUHOV
		OCHRANNÉ PÁSMO VODNÉHO TOKU
		CESTA I. TRIEDY I/63, KOMÁRNO - ŠTÚROVO
		CESTY III. TRIEDY III/1464, III/1508
		PREKLÁDKA CESTY I. TRIEDY I/63 (zdroj: ÚPN VÚC v znení ZaD1)
		MIESTNE KOMUNIKÁCIE SPEVNENÉ
		ÚČELOVÉ KOMUNIKÁCIE SPEVNENÉ
		ÚČELOVÉ KOMUNIKÁCIE NESPEVNENÉ
		RIGOLY
○○ ○○	●● ●	OSTATNÁ CYKLOTURISTICKÁ TRASA (zdroj: ÚPN VÚC)
		CYKLOTRASA BELÁ - MUŽLA - - DUNAJSKÁ HRÁDZA - ŽLTÁ TRASA č. 8141
		CYKLOTRASA ČENKOV OSADA - MALÁ MUŽLA - BELÁ
		PEŠIE CHODNÍKY A PEŠIE PLOCHY
P	P Ⓟ	PLOCHY STATICKEJ AUTOMOBIL. DOPRAVY
		MOST, LÁVKA
▲		AUTOBUSOVÉ ZASTÁVKY
		AUTOBUSOVÁ ZASTÁVKA NA ZRUŠENIE
R 450	R 450	DOCHÁDZKOVÁ VZDIALENOSŤ - BUS 450 m
		STAVEBNÁ ČIARA

STAV	NÁVRH	
		VZDUŠNÉ 22 kVA ELEKTRICKÉ VEDENIE
		VZDUŠNÉ 22 kVA ELEKTRICKÉ VEDENIE / URČENÉ NA ZRUŠENIE
		KÁBLOVÉ 22 kVA ELEKTRICKÉ VEDENIE
●	R	TRAFOSTANICA STOŽIAROVÁ / REKONŠTRUOVANÁ
		TRAFOSTANICA STOŽIAROVÁ NA ZRUŠENIE
■	■ R	TRAFOSTANICA KIOSKOVÁ / REKONŠTRUOVANÁ
		STL PREPOJOVACÍ PLYNOVOD PL RS MUŽLA - obec MUŽLA PN6 do 300 kPa OCEĽ / PE
		BEZPEČNOSTNÉ PÁSMO PLYN. ZARIADENÍ
		SÚKROMNÁ ZELEŇ (ZÁHRADY, SADY)
		VEREJNÁ ZELEŇ
		VYHRADENÁ ZELEŇ (ŠKOLA / CINTORÍN)
		SPRIEVODNÁ ZELEŇ
		NELESNÁ DREVINNÁ VEGETÁCIA
		TRVALÝ TRÁVNY PORAST (LÚKY, PASIENKY)
		STROMORADIE / ALEJ
		ORNÁ PÔDA
		VODNÁ PLOCHA / VODOHOSPODÁR. VÝZNAMNÝ VODNÝ TOK MUŽLIANSKY POTOK
5207 024 001		ODVODŇOVACÍ KANÁL V SPRÁVE HYDROMELIORÁCIÍ, š.p.
		MOKRADE, SLANISKÁ / PERIODICKY ZAPLAVOVANÉ ÚZEMIA
		MALOPLOŠNÉ CHRÁNENÉ ÚZEMIE - PP MUŽLIANSKY POTOK
		BIOCENTRUM REGIONÁLNEHO VÝZNAMU RBc4 - JURSKÝ CHLM (zdroj: RÚSES NOVÉ ZÁMKY)
		GENOFONDOVÁ LOKALITA GL3 - JURSKÝ CHLM, GL35 - MUŽLIANSKY POTOK

ZNAČKY:

	KOSTOL
♁ †	KAPLNKA - ZVONICA / KRÍŽ
● Ω	SOCHA / POMNÍK
RSÚ	DIGITÁLNA ÚSTREDŇA
▲	ARCHITEKTONICKÁ DOMINANTA
	TECHNOLOGICKÉ TELEKOMUNIKAČNÉ ZARIADENIE
△	NÁRODNÁ KULTÚRNA PAMIATKA (NEZACHOVANÁ) STUDŇA VETERNÁ (1. polovica 20. storočia)
	STUDŇA
♻	ZBERNÝ DVOR
⊕	PRAVDEPODOBNÁ ENVIROMENTÁLNA ZÁŤAŽ (zdroj: envirozataze.enviroportal.sk)
🟩	SKLÁDKA UPRAVENÁ (PREKRYTIE, TERÉNNE ÚPRAVY A POD.)

VEREJNOPROSPEŠNÉ STAVBY:

NÁVRH	
	HRANICA VEREJNOPROSPEŠNEJ STAVBY
ap a b c d m u	OZNAČENIE VPS V OBLASTI DOPRAVNEJ INFRAŠTRUKTÚRY
k kt čs v r Vn	OZNAČENIE VPS V OBLASTI VODNÉHO HOSPODÁRSTVA
e o p t	OZNAČENIE VPS V OBLASTI ENERGETIKY A INFORMAČNÝCH SIETÍ
š	OZNAČENIE VPS V OBLASTI ŠPORTU A REKREÁCIE
h	OZNAČENIE VPS V OBLASTI BÝVANIA
ov	OZNAČENIE VPS V OBLASTI OBČIANSKEJ VYBAVENOSTI
ch	OZNAČENIE VPS V OBLASTI KULTÚRY A PAMIATOK
vz ž	OZNAČENIE VPS V OBLASTI OCHRANY ŽIVOTNÉHO PROSTREDIA

1. OBECNÝ ÚRAD / MATRIČNÝ ÚRAD
2. POŠTA
3. DOM SOCIÁLNYCH SLUŽIEB
4. HASIČSKÁ ZBROJNICA, OSTROV SEPAROVANÉHO ODPADU
5. KULTÚRNY DOM, JAVISKO
6. KOSTOL NARODENIA PANNY MÁRIE
7. MULTIFUNKČNÉ IHRISKO
8. TELOCVIČŇA
9. SOCIÁLNE ZARIADENIA
10. DETSKÉ IHRISKO
11. MATERSKÁ ŠKOLA
12. PRÍCESTNÁ SOCHA SV. FLORIÁN
13. POHREBNÍCTVO
14. OBECNÁ KNIŽNICA
15. REŠTAURÁCIA
16. OBCHOD S KLIMATIZÁCIOU, VZDUCHOTECHNIKOU
17. ZÁKLADNÁ ŠKOLA JÁNOSA EDRÖDYHO
18. FARSKÝ ÚRAD
19. PAMÄTNÍK JÁNOSA ESTERHÁZYHO
20. PAMÄTNÍK OBETIAM I. A II. SVETOVEJ VOJNY
21. TOTÉM MUŽLA (ERB OBCE, r. 1156)
22. DOM SMÚTKU, CINTORÍN
23. KAPLNKA, ZVONICA
24. PRÍCESTNÁ SOCHA SV. JÁN NEPOMUCKÝ
25. KRÍŽ, r. 1913
26. STOLÁRSTVO
27. POĽNOHOSPODÁRSKY AREÁL
28. SUPERMARKET
29. MÄSIARSTVO
30. PUB
31. POĽOVNÍCKY DOM
32. TJ AC MUŽLA
33. HASIČI
34. DOM SLUŽIEB VINÁROM A VINOHRADNÍKOM

OBJEDNÁVATEĽ:	OBEC MUŽLA, OKRES NOVÉ ZÁMKY	KATASTRÁLNE ÚZEMIE: MUŽLA	MIERKA: 1:2 000
SPRACOVATEĽ:	NEUTRA - ARCHITEKTONICKÝ ATELIÉR, FARSKÁ 1, 949 01 NITRA		FORMÁT: 16 A4
ZODP. PROJEKTANT:	ING. ARCH. PETER MIZIA	PROJEKTANT: ING. ARCH. ZUZANA GAJOVÁ	DÁTUM: 09 / 2023

7

NÁZOV VÝKRESU: **VÝKRES VEREJNOPROSPEŠNÝCH STAVIEB**