ÚPN OBCE MUŽLA

NÁVRH

ARCHITEKTONICKÝ ATELIÉR neutra

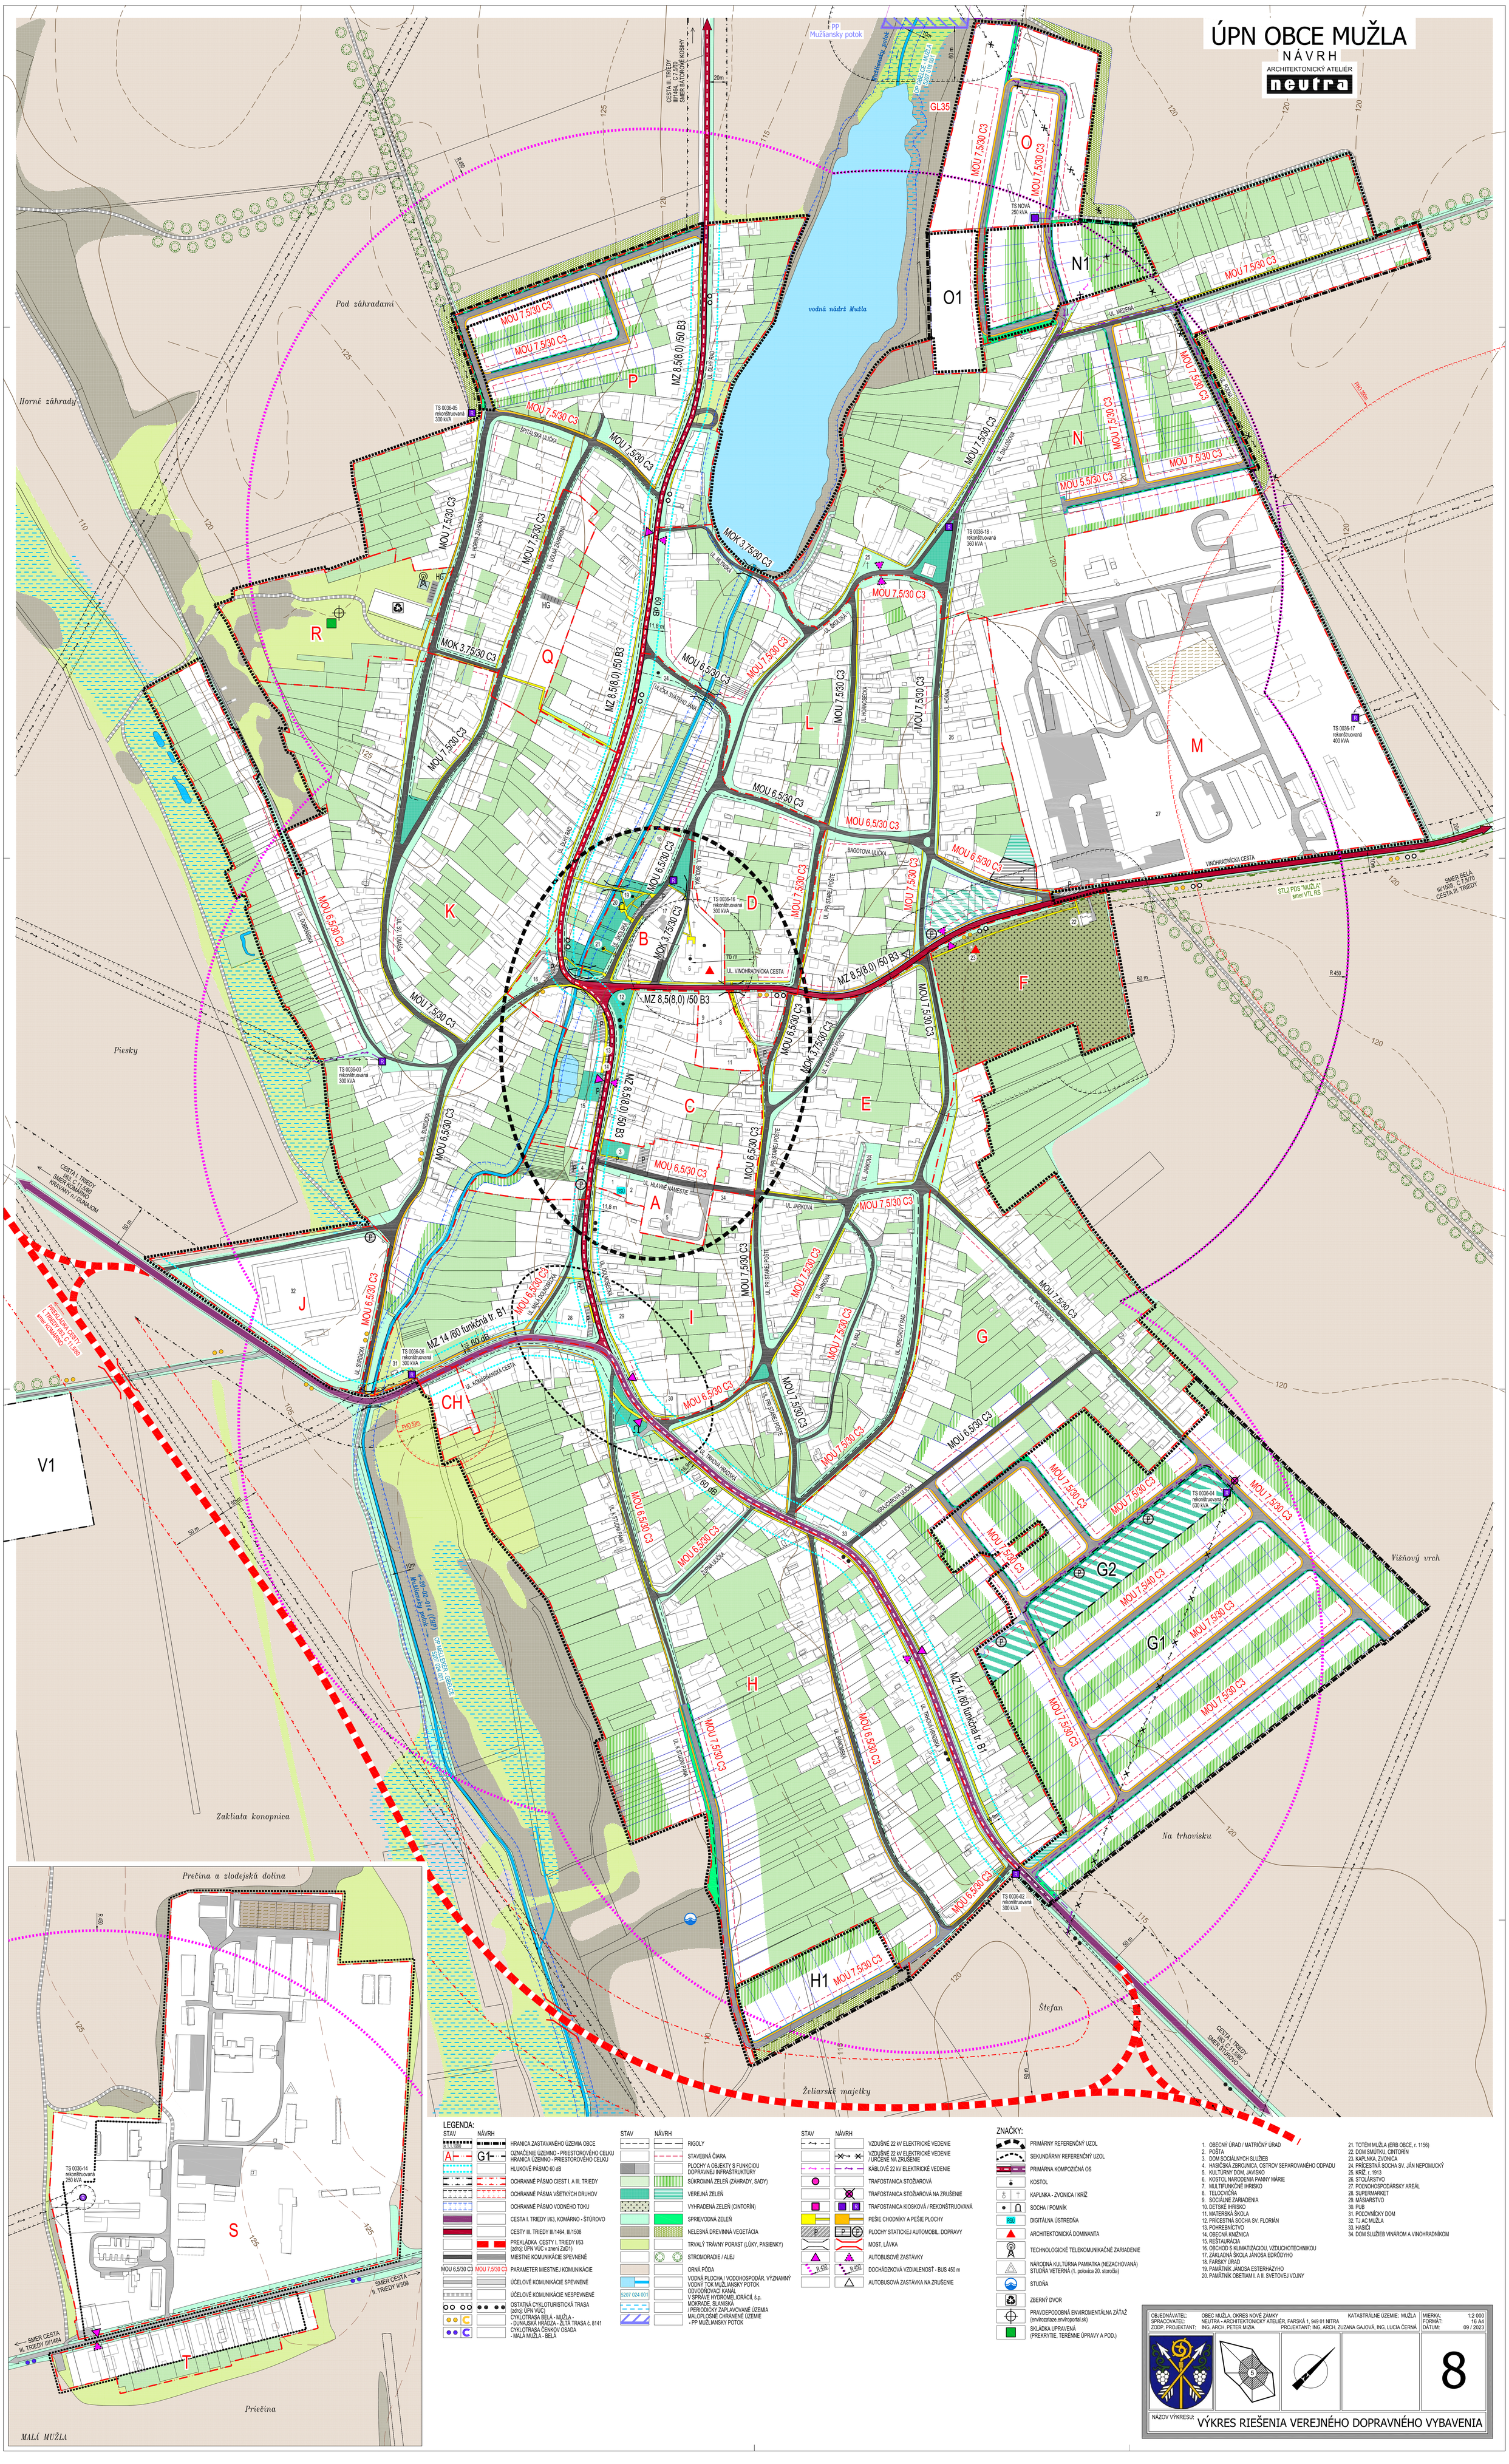

LEGENDA:

STAV	NÁVRH	
		HRANICA ZASTAVANÉHO ÚZEMIA OBCE (k 1.1.1990)
A	G1	OZNAČENIE ÚZEMNO - PRIESTOROVÉHO CELKU HRANICA ÚZEMNO - PRIESTOROVÉHO CELKU
		HLUKOVÉ PÁSMO 60 dB
		OCHRANNÉ PÁSMO CIEST I. A III. TRIEDY
		OCHRANNÉ PÁSMA VŠETKÝCH DRUHOV
		OCHRANNÉ PÁSMO VODNÉHO TOKU
		CESTA I. TRIEDY I/63, KOMÁRNO - ŠTÚROVO
		CESTY III. TRIEDY III/1464, III/1508
		PREKLÁDKA CESTY I. TRIEDY I/63 (zdroj: ÚPN VÚC v znení ZaD1)
		MIESTNE KOMUNIKÁCIE SPEVNENÉ
MOU 6,5/30 C3	MOU 7,5/30 C3	PARAMETER MIESTNEJ KOMUNIKÁCIE
		ÚČELOVÉ KOMUNIKÁCIE SPEVNENÉ
		ÚČELOVÉ KOMUNIKÁCIE NESPEVNENÉ
		OSTATNÁ CYKLOTURISTICKÁ TRASA (zdroj: ÚPN VÚC)
		CYKLOTRASA BELÁ - MUŽĽA - - DUNAJSKÁ HRÁDZA - ŽLTÁ TRASA č. 8141
		CYKLOTRASA ČENKOV OSADA - MALÁ MUŽĽA - BELÁ

STAV	NÁVRH	
		RIGOLY
		STAVEBNÁ ČIARA
		PLOCHY A OBJEKTY S FUNKCIOU DOPRAVNEJ INFRAŠTRUKTÚRY
		SÚKROMNÁ ZELEŇ (ZÁHRADY, SADY)
		VEREJNÁ ZELEŇ
		VYHRADENÁ ZELEŇ (CINTORÍN)
		SPRIEVODNÁ ZELEŇ
		NELESNÁ DREVINNÁ VEGETÁCIA
		TRVALÝ TRÁVNY PORAST (LÚKY, PASIENKY)
		STROMORADIE / ALEJ
		ORNÁ PÔDA
		VODNÁ PLOCHA / VODOHOSPODÁR. VÝZNAMNÝ VODNÝ TOK MUŽĽIANSKY POTOK
5207 024 001		ODVODŇOVACÍ KANÁL V SPRÁVE HYDROMELIORÁCIÍ, š.p.
		MOKRADE, SLANISKÁ / PERIODICKY ZAPLAVOVANÉ ÚZEMIA
		MALOPLOŠNE CHRÁNENÉ ÚZEMIE - PP MUŽĽIANSKY POTOK

STAV	NÁVRH	
		VZDUŠNÉ 22 kV ELEKTRICKÉ VEDENIE
		VZDUŠNÉ 22 kV ELEKTRICKÉ VEDENIE / URČENÉ NA ZRUŠENIE
		KÁBLOVÉ 22 kV ELEKTRICKÉ VEDENIE
		TRAFOSTANICA STOŽIAROVÁ
		TRAFOSTANICA STOŽIAROVÁ NA ZRUŠENIE
		TRAFOSTANICA KIOSKOVÁ / REKONŠTRUOVANÁ
		PEŠIE CHODNÍKY A PEŠIE PLOCHY
P	P	PLOCHY STATICKEJ AUTOMOBIL. DOPRAVY
		MOST, LÁVKA
		AUTOBUSOVÉ ZASTÁVKY
R 450	R 450	DOCHÁDZKOVÁ VZDIALENOSŤ - BUS 450 m
		AUTOBUSOVÁ ZASTÁVKA NA ZRUŠENIE

ZNAČKY:

- PRIMÁRNY REFERENČNÝ UZOL
- SEKUNDÁRNY REFERENČNÝ UZOL
- PRIMÁRNA KOMPOZIČNÁ OS
- KOSTOL
- KAPLNKA - ZVONICA / KRÍŽ
- SOCHA / POMNÍK
- RSU — DIGITÁLNA ÚSTREDŇA
- ARCHITEKTONICKÁ DOMINANTA
- TECHNOLOGICKÉ TELEKOMUNIKAČNÉ ZARIADENIE
- NÁRODNÁ KULTÚRNA PAMIATKA (NEZACHOVANÁ) STUDŇA VETERNÁ (1. polovica 20. storočia)
- STUDŇA
- ZBERNÝ DVOR
- PRAVDEPODOBNÁ ENVIROMENTÁLNA ZÁŤAŽ (envirozataze.enviroportal.sk)
- SKLÁDKA UPRAVENÁ (PREKRYTIE, TERÉNNE ÚPRAVY A POD.)

1. OBECNÝ ÚRAD / MATRIČNÝ ÚRAD
2. POŠTA
3. DOM SOCIÁLNYCH SLUŽIEB
4. HASIČSKÁ ZBROJNICA, OSTROV SEPAROVANÉHO ODPADU
5. KULTÚRNY DOM, JAVISKO
6. KOSTOL NARODENIA PANNY MÁRIE
7. MULTIFUNKČNÉ IHRISKO
8. TELOCVIČŇA
9. SOCIÁLNE ZARIADENIA
10. DETSKÉ IHRISKO
11. MATERSKÁ ŠKOLA
12. PRÍCESTNÁ SOCHA SV. FLORIÁN
13. POHREBNÍCTVO
14. OBECNÁ KNIŽNICA
15. REŠTAURÁCIA
16. OBCHOD S KLIMATIZÁCIOU, VZDUCHOTECHNIKOU
17. ZÁKLADNÁ ŠKOLA JÁNOSA EDRÖDYHO
18. FARSKÝ ÚRAD
19. PAMÄTNÍK JÁNOSA ESTERHÁZYHO
20. PAMÄTNÍK OBETIAM I. A II. SVETOVEJ VOJNY
21. TOTÉM MUŽĽA (ERB OBCE, r. 1156)
22. DOM SMÚTKU, CINTORÍN
23. KAPLNKA, ZVONICA
24. PRÍCESTNÁ SOCHA SV. JÁN NEPOMUCKÝ
25. KRÍŽ, r. 1913
26. STOLÁRSTVO
27. POLNOHOSPODÁRSKY AREÁL
28. SUPERMARKET
29. MÄSIARSTVO
30. PUB
31. POLOVNÍCKY DOM
32. TJ AC MUŽĽA
33. HASIČI
34. DOM SLUŽIEB VINÁROM A VINOHRADNÍKOM

OBJEDNÁVATEĽ:	OBEC MUŽĽA, OKRES NOVÉ ZÁMKY	KATASTRÁLNE ÚZEMIE: MUŽĽA	MIERKA: 1:2 000
SPRACOVATEĽ:	NEUTRA - ARCHITEKTONICKÝ ATELIÉR, FARSKÁ 1, 949 01 NITRA		FORMÁT: 16 A4
ZODP. PROJEKTANT:	ING. ARCH. PETER MIZIA	PROJEKTANT: ING. ARCH. ZUZANA GAJOVÁ, ING. LUCIA ČERNÁ	DÁTUM: 09 / 2023

8

NÁZOV VÝKRESU: VÝKRES RIEŠENIA VEREJNÉHO DOPRAVNÉHO VYBAVENIA