


# ZMENY A DOPLNKY č. 7 ÚPN-SÚ ZLATÁ IDKA

NÁVRH

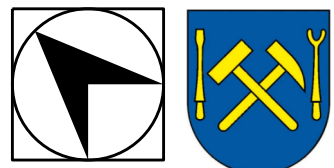

M 1 : 5 000


## LEGENDA

STAV NÁVRH

- HRANICA KATASTRÁLNEHO ÚZEMIA
- HRANICA ZASTAVANÉHO ÚZEMIA K 01.01.1990
- HRANICA ZASTAVANÉHO ÚZEMIA
- OCHRANNÉ PÁSMO CINTORÍNA
- CHRÁNENÉ VTÁČIE ÚZEMIE SKCHVÚ 036 VOLOVSKÉ VRCHY
- OBYTNÉ ÚZEMIE, PLOCHY SO ZÁSTAVBOU BYTOVÝCH DOMOV
- OBYTNÉ ÚZEMIE, PLOCHY SO ZÁSTAVBOU RODINNÝCH DOMOV
- REKREAČNÉ ÚZEMIE, PLOCHY REKREAČNÝCH ZARIADENÍ CR
- REKREAČNÉ ÚZEMIE, PLOCHY PRE STAVBY INDIVIDUÁLNEJ REKREÁCIE
- REKREAČNÉ ÚZEMIE, PLOCHY ŠPORTU
- CESTA III. TRIEDY FUNKČNEJ TRIEDY B3, MIESTNA ZBERNÁ KOMUNIKÁCIA
- MIESTNE PRÍSTUPOVÉ A OBSLUŽNÉ KOMUNIKÁCIE FUNKČNEJ TRIEDY C2 A C3
- FUNKČNÁ TRIEDA A KATEGÓRIA KOMUNIKÁCIE
- MAXIMÁLNA PODLAŽNOSŤ ZÁSTAVBY VČÍTANE PODKROVIA
- ZRUŠENIE OCHRANNÉHO PÁSMO CINTORÍNA
- NAVRHOVANÉ LOKALITY OBYTNÉHO A REKREAČNÉHO ÚZEMIA

LOKALITY REKREAČNÉHO ÚZEMIA  
① ZLATÁ IDKA - VÝCHOD (NA DOLINU)  
② ZLATÁ IDKA - NA ÚBOČÍ

LOKALITY OBYTNÉHO ÚZEMIA  
① ZLATÁ IDKA - CENTRUM (RD)  
② ZLATÁ IDKA - KONCOM VESKY (RD)  
③ ZLATÁ IDKA - CENTRUM II (RD)  
④ ZLATÁ IDKA - PRI CINTORÍNE (RD)

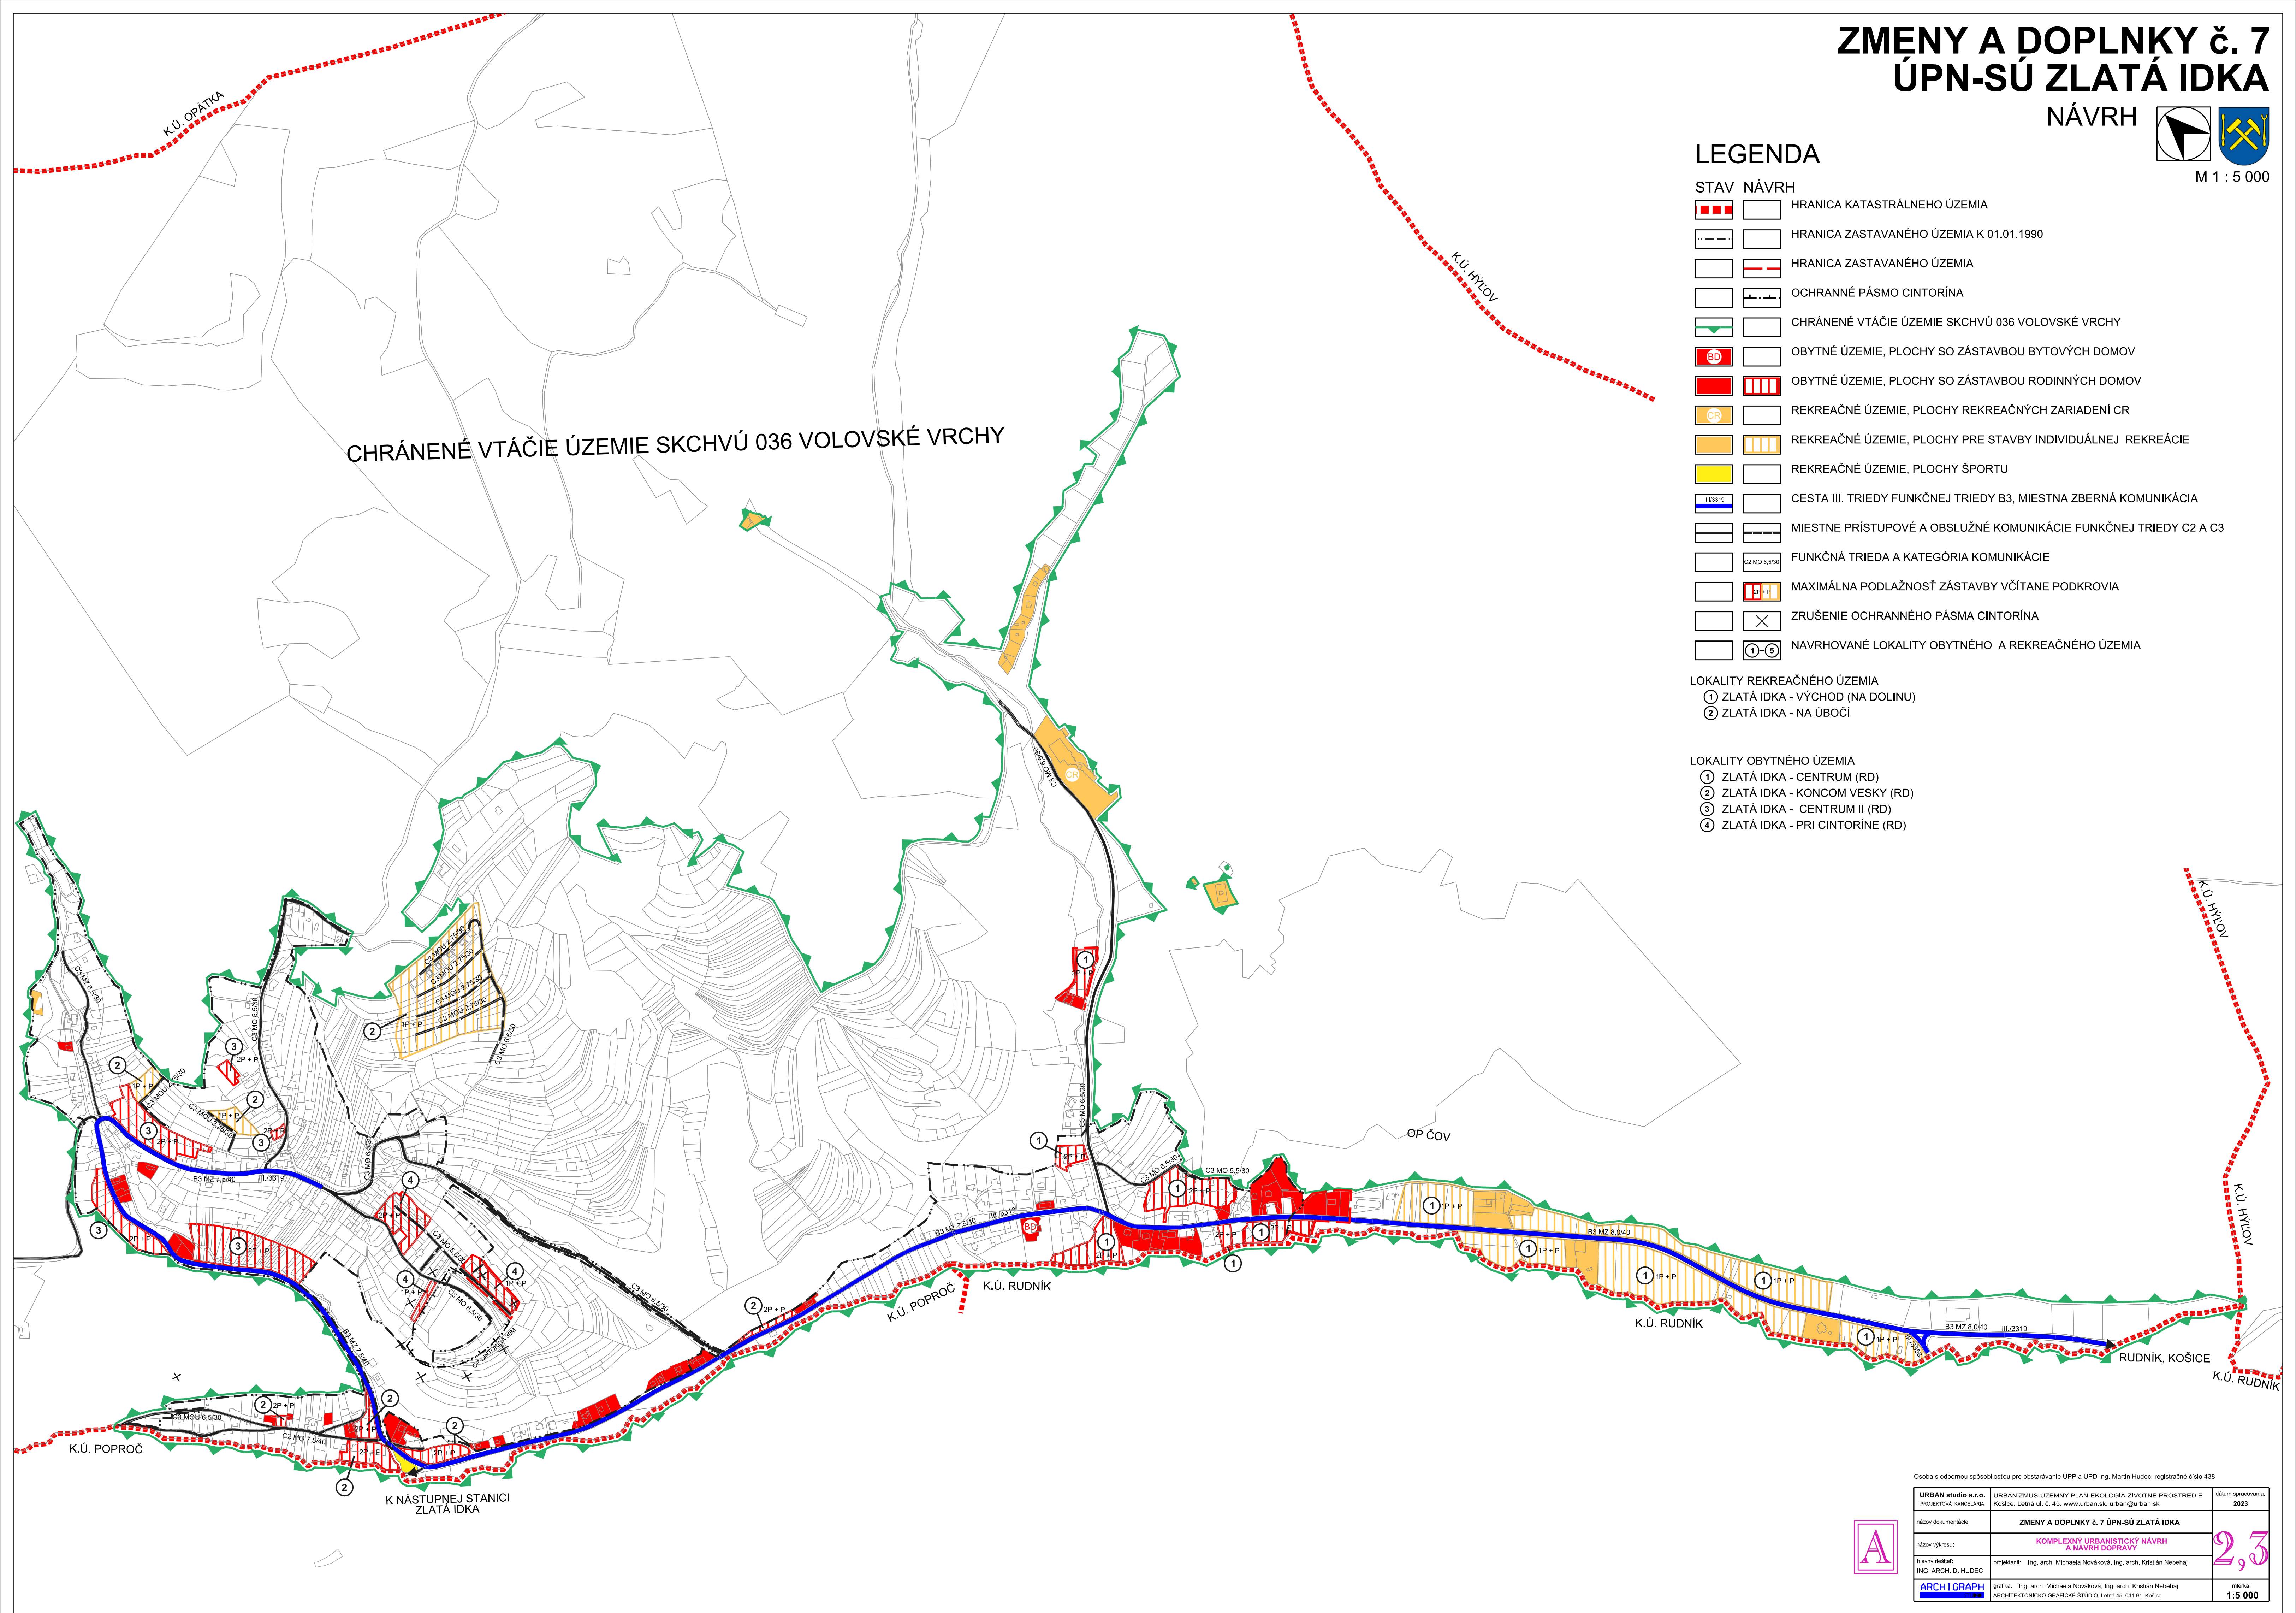

Osoba s odbornou spôsobilosťou pre obstarávanie ÚPP a ÚPD Ing. Martin Hudec, registračné číslo 438

|                                              |   |                            |
|----------------------------------------------|---|----------------------------|
| URBAN studio s.r.o.<br>PROJEKTOVÁ KANCELÁRIA | URBANIZMUS-ÚZEMNÝ PLÁN-ÉKOLOGIA-ZIVOTNE PROSTREDIE<br>Košice, Letná ul. 5, 45, www.urban.sk, urban@urban.sk                    | dátum spracovania:<br>2023 |
| názov dokumentácie:                          | ZMENY A DOPLNKY č. 7 ÚPN-SÚ ZLATÁ IDKA                                                                                         | 2,3                        |
| názov výresu:                                | KOMPLEXNÝ URBANISTICKÝ NÁVRH<br>A NAVRHNUTIE DOPRAVY                                                                           |                            |
| návrhový riešiteľ:                           | projektant: Ing. arch. Michaela Nováková, Ing. arch. Kristián Nebelaj                                                          |                            |
| Ing. ARCH. D. HUDEC                          | grafika: Ing. arch. Michaela Nováková, Ing. arch. Kristián Nebelaj<br>ARCHITEKTONICKO-GRAFICKÉ ŠTUDIO, Letná 45, 041 91 Košice |                            |
| ARCHI GRAPH                                  |   | rieka:<br>1:5 000          |