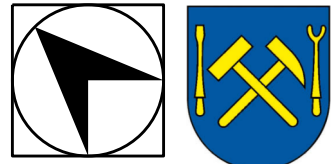


ZMENY A DOPLNKY č. 7 ÚPN-SÚ ZLATÁ IDKA

NÁVRH 
M 1 : 5 000


LEGENDA

- STAV NÁVRH
- HRANICA KATASTRÁLNEHO ÚZEMIA
 - HRANICA ZASTAVANÉHO ÚZEMIA K 01.01.1990
 - HRANICA ZASTAVANÉHO ÚZEMIA
 - CHRÁNENÉ VTÁČIE ÚZEMIE SKCHVÚ 036 VOLOVSKÉ VRCHY
 - OBYTNÉ ÚZEMIE, PLOCHY SO ZÁSTAVBOU RODINNÝCH DOMOV
 - PLOCHY OBČIANSKEJ VYBAVENOSTI
 - REKREAČNÉ ÚZEMIE, PLOCHY REKREAČNÝCH ZARIADENÍ CR
 - REKREAČNÉ ÚZEMIE, PLOCHY PRE STAVBY INDIVIDUÁLNEJ REKREÁCIE
 - PLOCHY ŠPORTU, LYŽIARSKÉ ZJAZDOVÉ TRATE (LT)
 - TRASA LANOVKY VČÍTANE OP
 - TRASA LYŽIARSKÉHO VLEKU
 - MIESTNE PRÍSTUPOVÉ A OBSLUŽNÉ KOMUNIKÁCIE FUNKČNEJ TRIEDY C2 A C3
 - VEREJNÉ ÚROVŇOVÉ A MIMOÚROVŇOVÉ PARKOVISKÁ (3PP - VEREJNÉ PODZEMNÉ PARKOVISKO)
 - FUNKČNÁ TRIEDA A KATEGÓRIA KOMUNIKÁCIE
 - MAXIMÁLNA PODLAŽNOSŤ ZÁSTAVBY VČÍTANE PODKROVIA
 - ZRUŠENIE OCHRANNÝCH PÁSIEM A MIESTNYCH KOMUNIKÁCIÍ
 - NAVRHOVANÉ LOKALITY OBYTNÉHO A REKREAČNÉHO ÚZEMIA
 - SEDAČKOVÁ LANOVÁ DRÁHA
 - LYŽIARSKY VLEK

LOKALITY REKREAČNÉHO ÚZEMIA
③ ZLATÁ IDKA - ZÁPAD

LOKALITY OBYTNÉHO ÚZEMIA
⑤ ZLATÁ IDKA - HUTNÁ (RD)

LOKALITY OBČIANSKEJ VYBAVENOSTI
① SKIPARK KOJŠOVSKÁ HOĽA, NÁSTUPNÁ STANICA - ZLATÁ IDKA
② SKIPARK KOJŠOVSKÁ HOĽA, MEDZISTANICA S REŠTAURÁCIOU, LYŽIARSKA ŠKOLA
③ SKIPARK KOJŠOVSKÁ HOĽA, BUFET

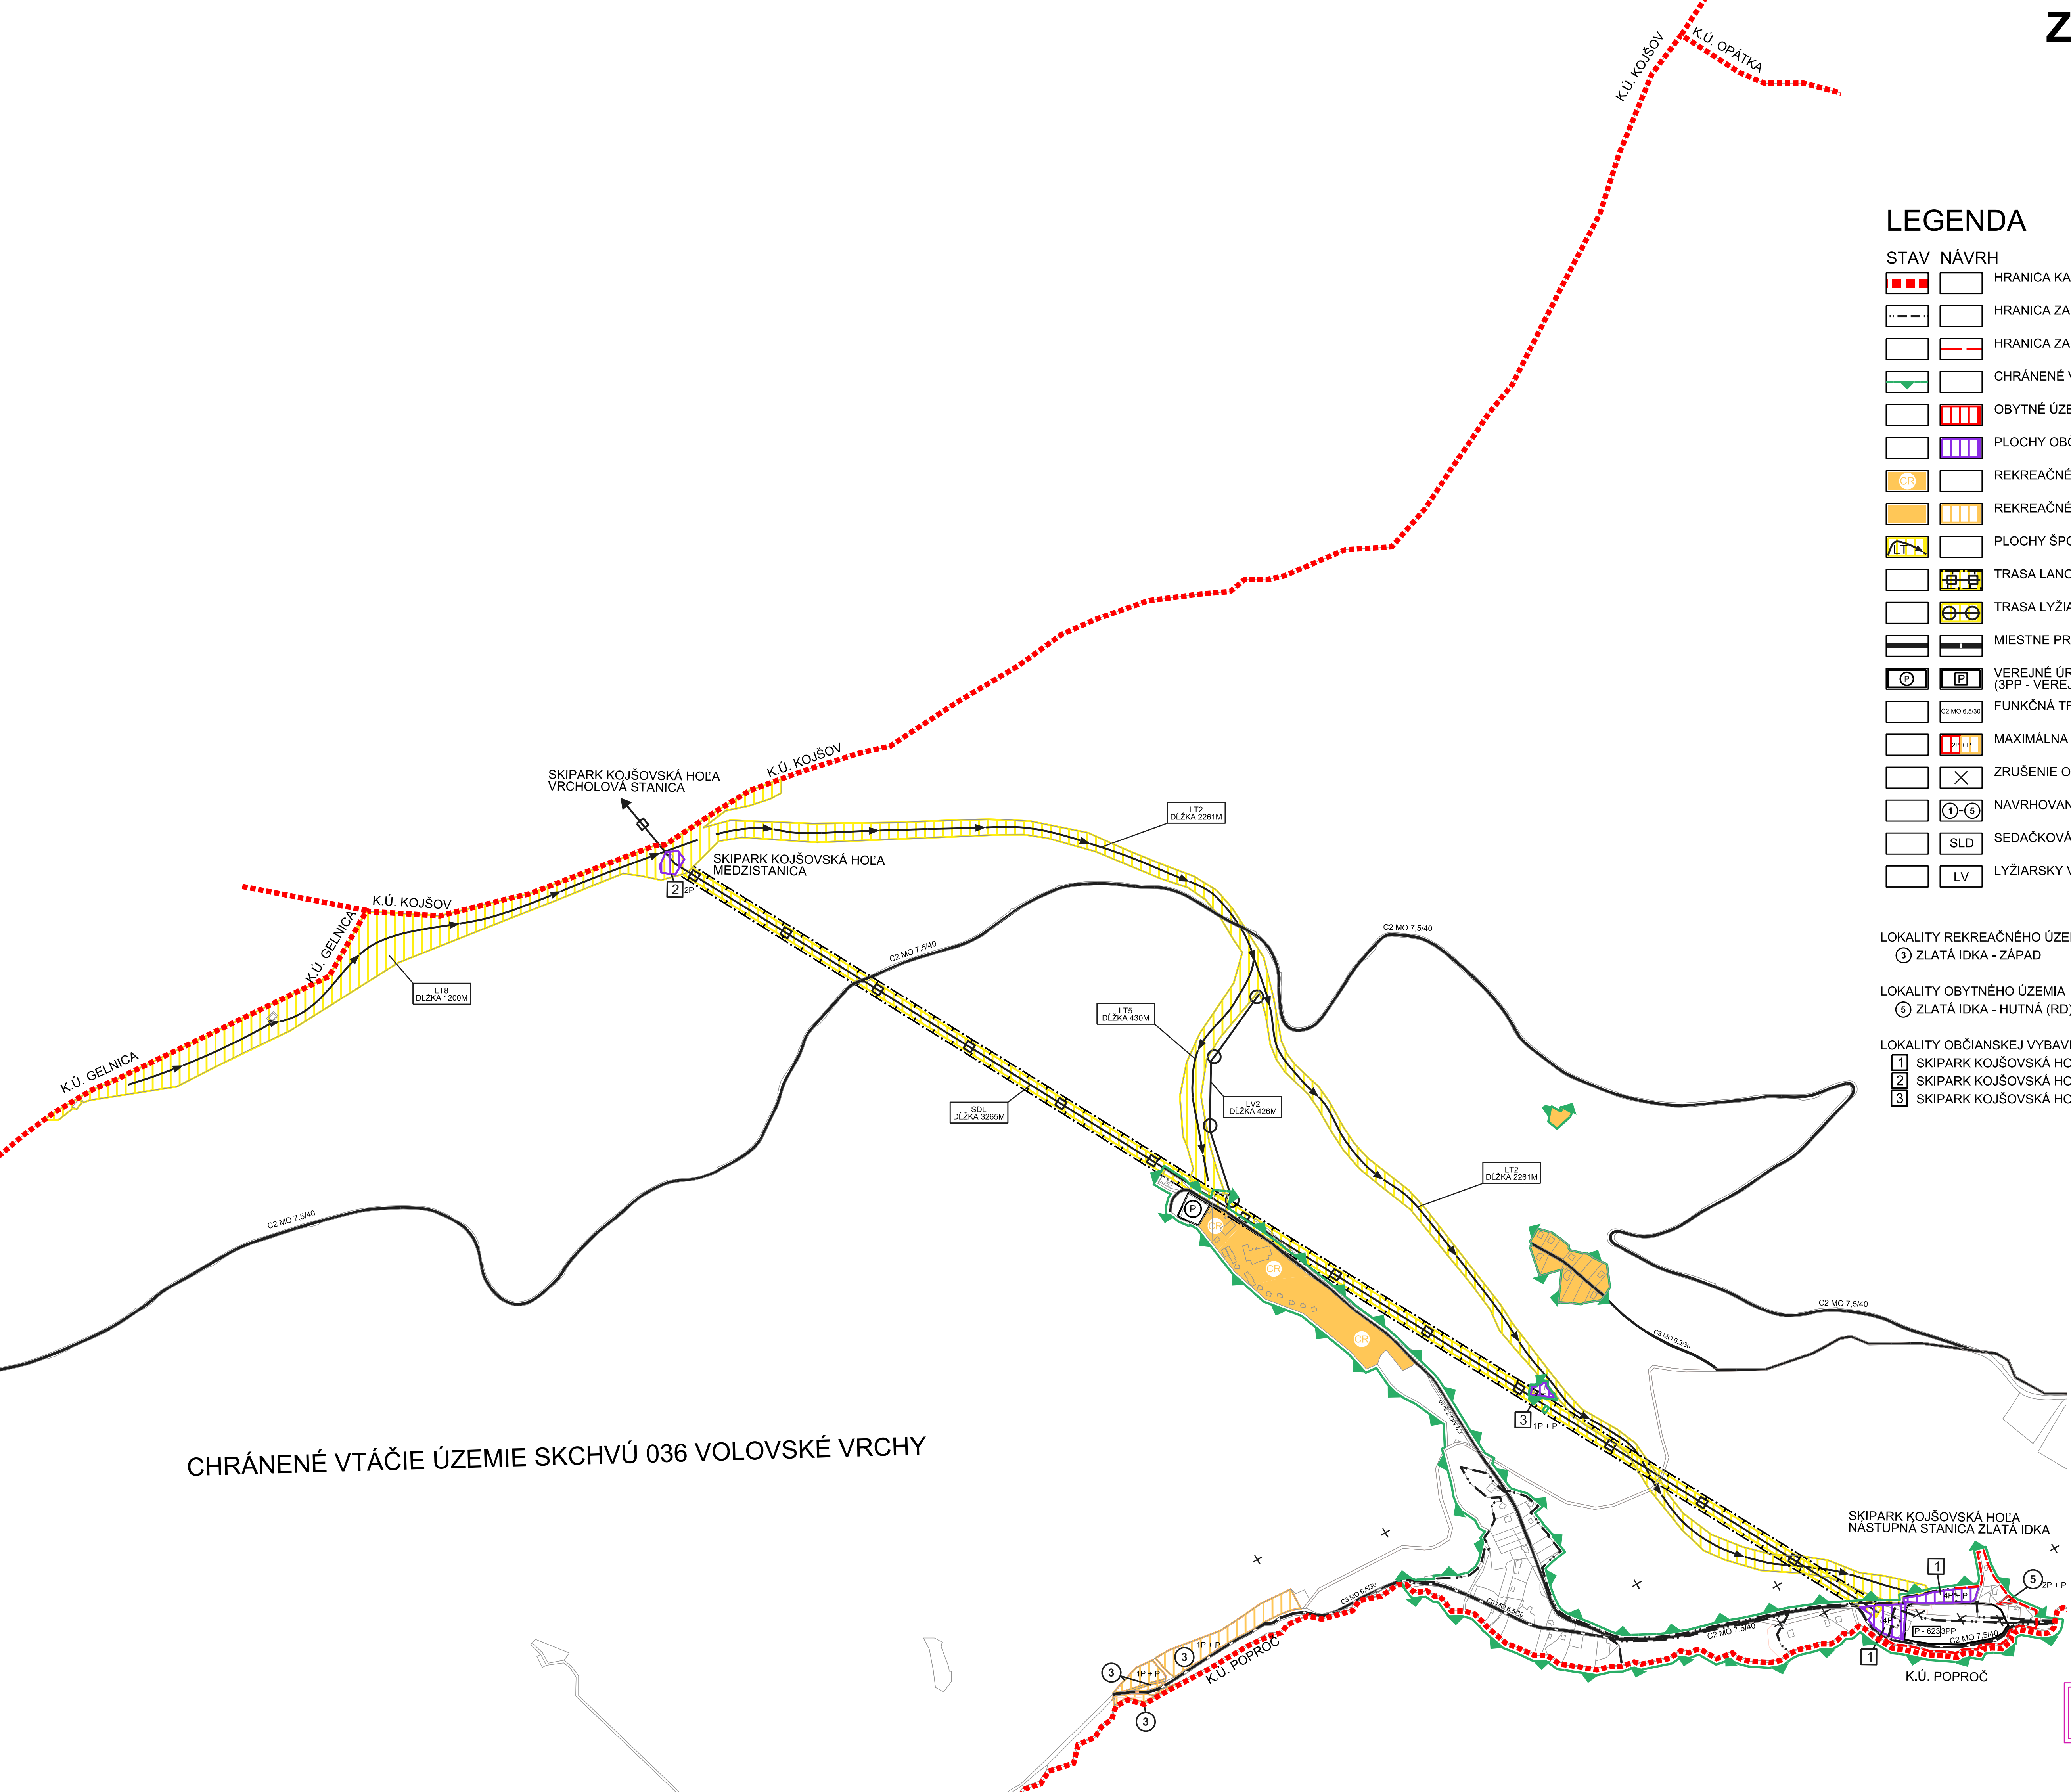

Osoba s odbornou spôsobilosťou pre obstarávanie ÚPP a ÚPD Ing. Martin Hudec, registračné číslo 438		
URBAN studio s.r.o. PROJEKTOVÁ KANCELÁRIA	URBANIZMUS-ÚZEMNÝ PLÁN-ÉKOLOGIA-ZIVOTNÉ PROSTREDIE Košice, Letná ul. č. 45, www.urban.sk, urban@urban.sk	dátum spracovania: 2023
názov dokumentácie:	ZMENY A DOPLNKY č. 7 ÚPN-SÚ ZLATÁ IDKA	2,3
názov výkresu:	KOMPLEXNÝ URBANISTICKÝ NÁVRH A NAVRHNUTÉ DOPRAVY	
návrhový riešiteľ:	projektant: Ing. arch. Michaela Nováková, Ing. arch. Kristián Nebelhaj	
ING. ARCH. D. HUDEC	grafika: Ing. arch. Michaela Nováková, Ing. arch. Kristián Nebelhaj ARCHITEKTONICKO-GRAFICKÉ ŠTUDIO, Letná 45, 041 91 Košice	
ARCHI GRAPH		merka: 1:5 000