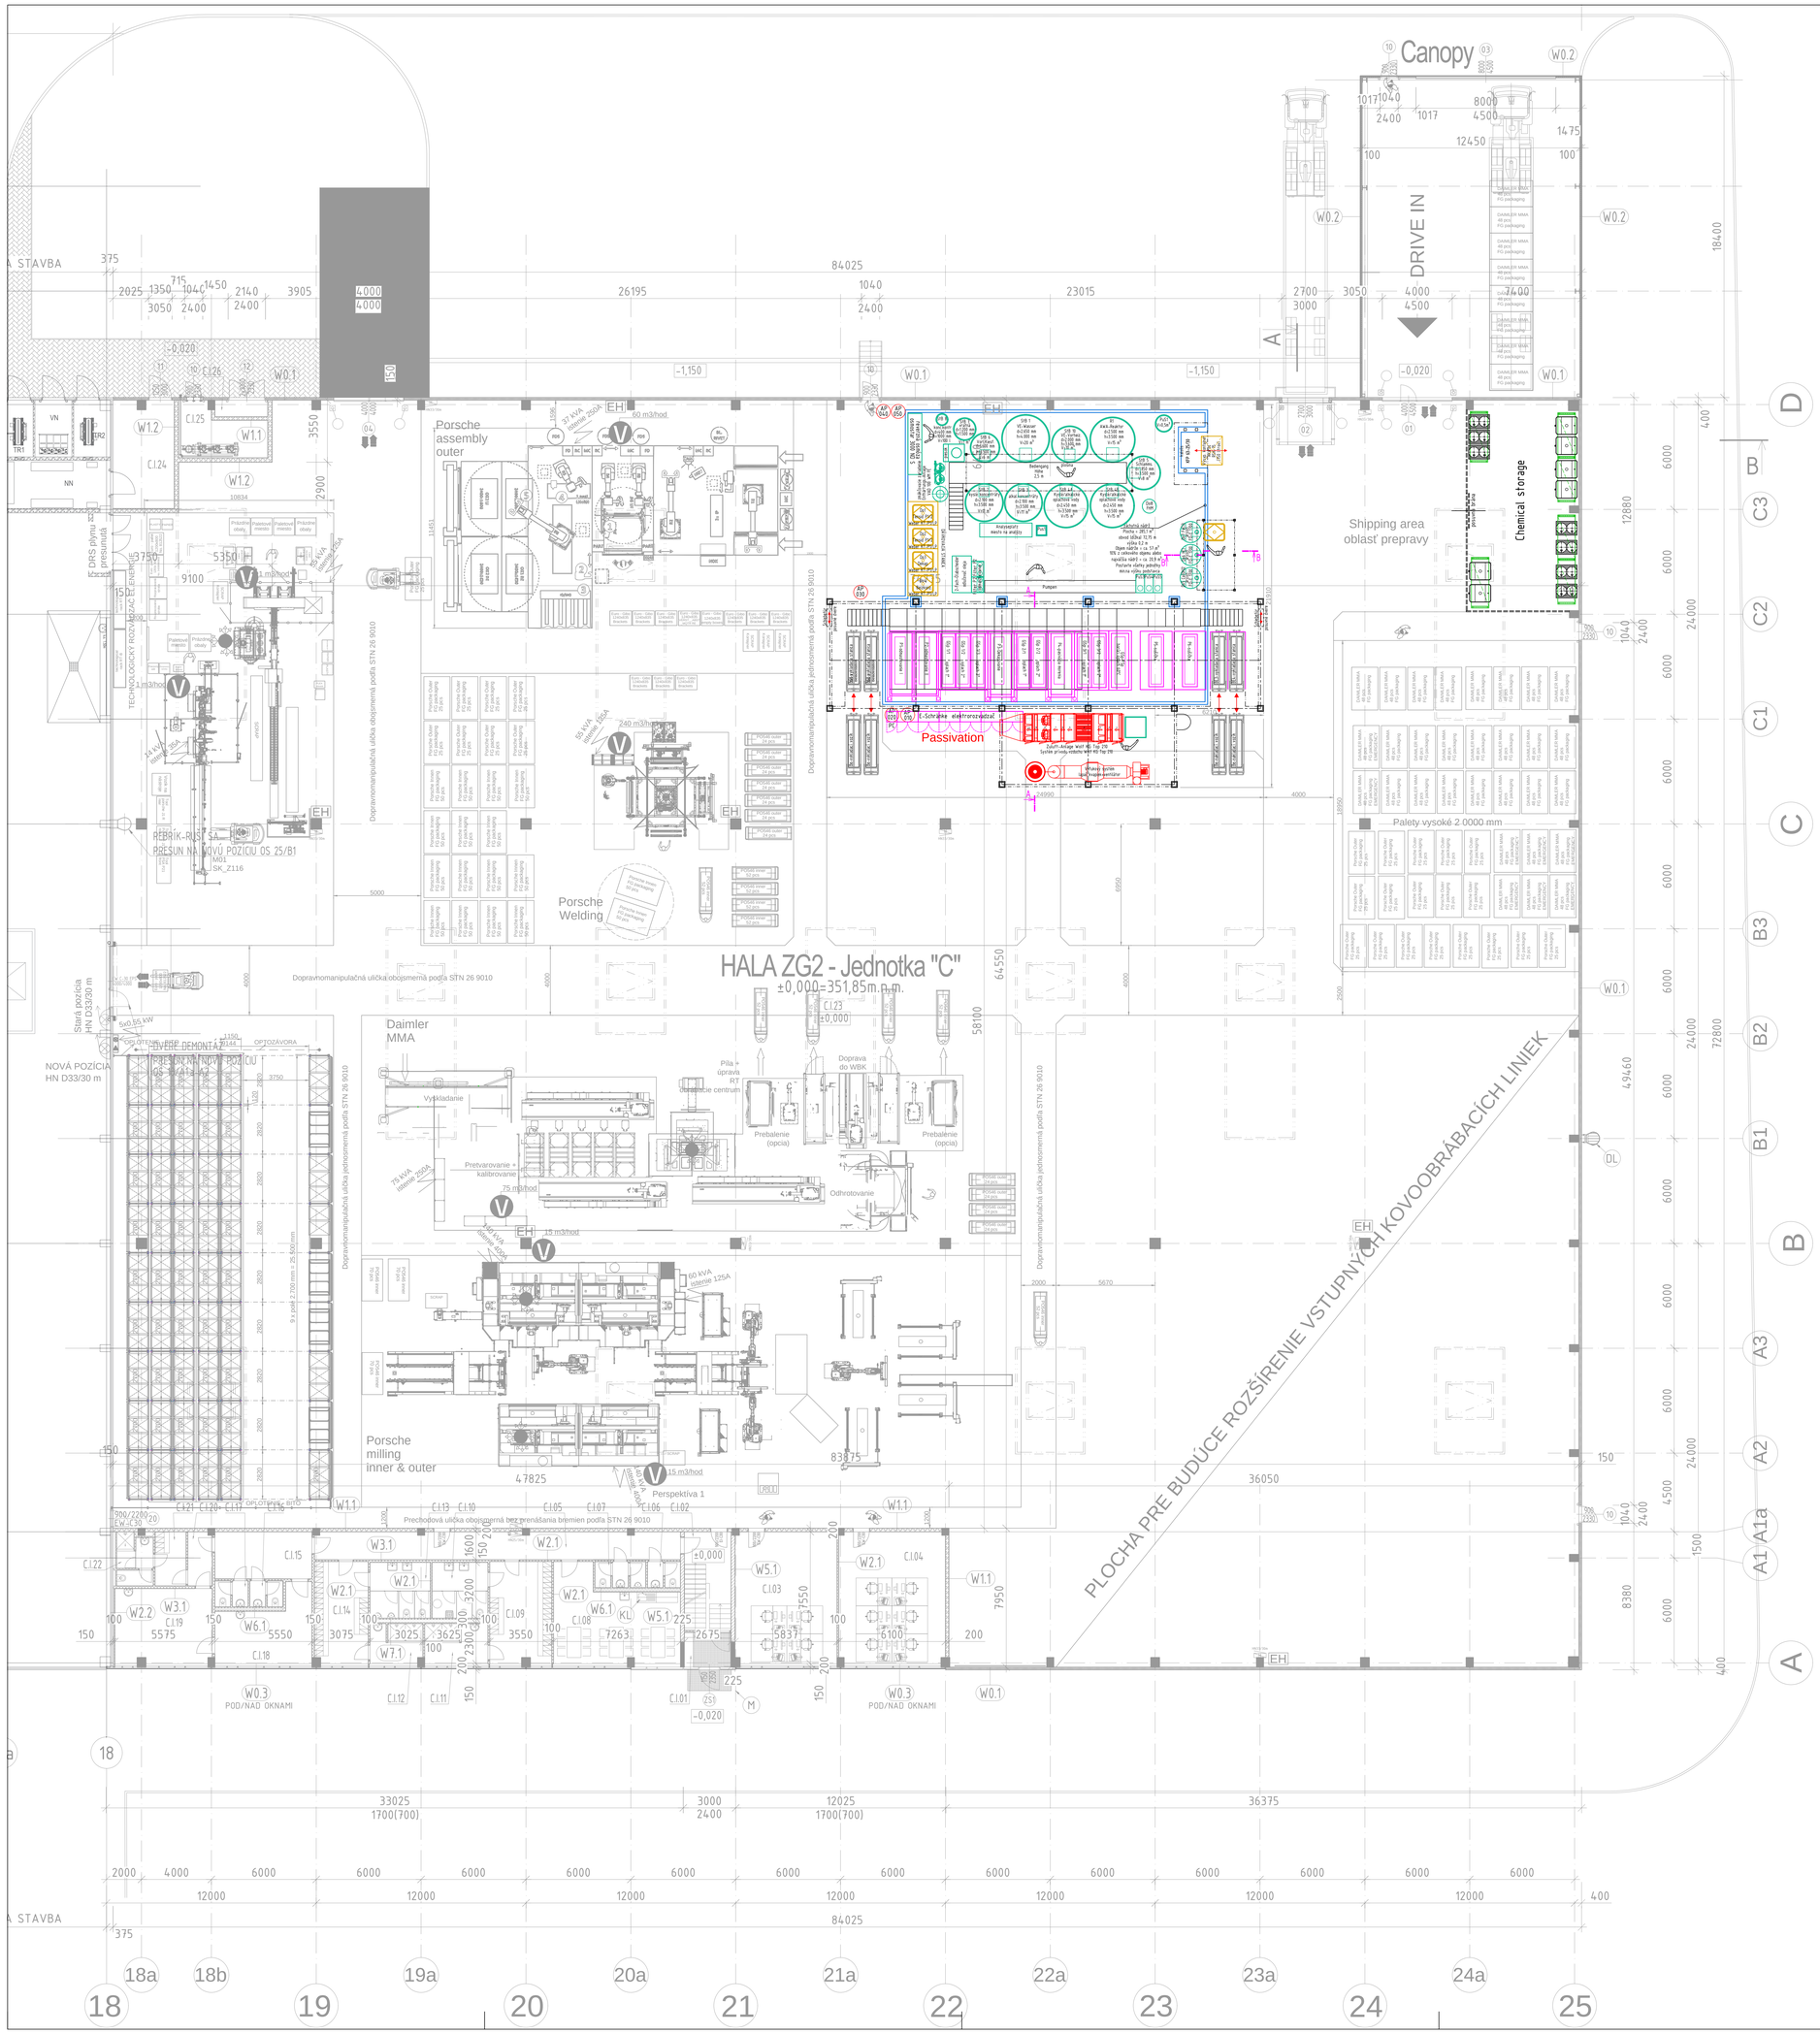
Canopy
DRIVE IN
Shipping area
oblasť prepravy
Chemical storage
Porsche assembly outer
Porsche Welding
Porsche milling inner & outer
Passivation
Palety vysoké 2 0000 mm
Daimler MMA
Pila + úprava RT
Doprava do WBK
Prebalenie (opcia)
Vykladanie
Pretvarovanie + kalibrovanie
Odhrotovanie
Perspektíva 1
HALA ZG2 - Jednotka "C"
±0,000=351,85m.n.m.
PLOCHA PRE BUDÚCE ROZŠÍRENIE VSTUPNÝCH KOVOOBRÁBACÍCH LINIEK
Dopravnomanipulačná ulička obojsmerná podľa STN 26 9010
Prechodová ulička obojsmerná bez prenášania bremien podľa STN 26 9010
NOVÁ POZÍCIA HN D33/30 m
Stará pozícia HN D33/30 m
PRESUN NA NOVÚ POZÍCIU OS 25/B1
REBRÍK-RUŠEŇ SA
TECHNOLOGICKÝ ROZVÁDZAČ ELEKTRINY
DRS plynu presunutá
POD/NAD OKNAMI
Stavebná elektroinštalácia
Zvislý kryt skrutkovej pantografickej
Otvárací kryt skrutkovej pantografickej