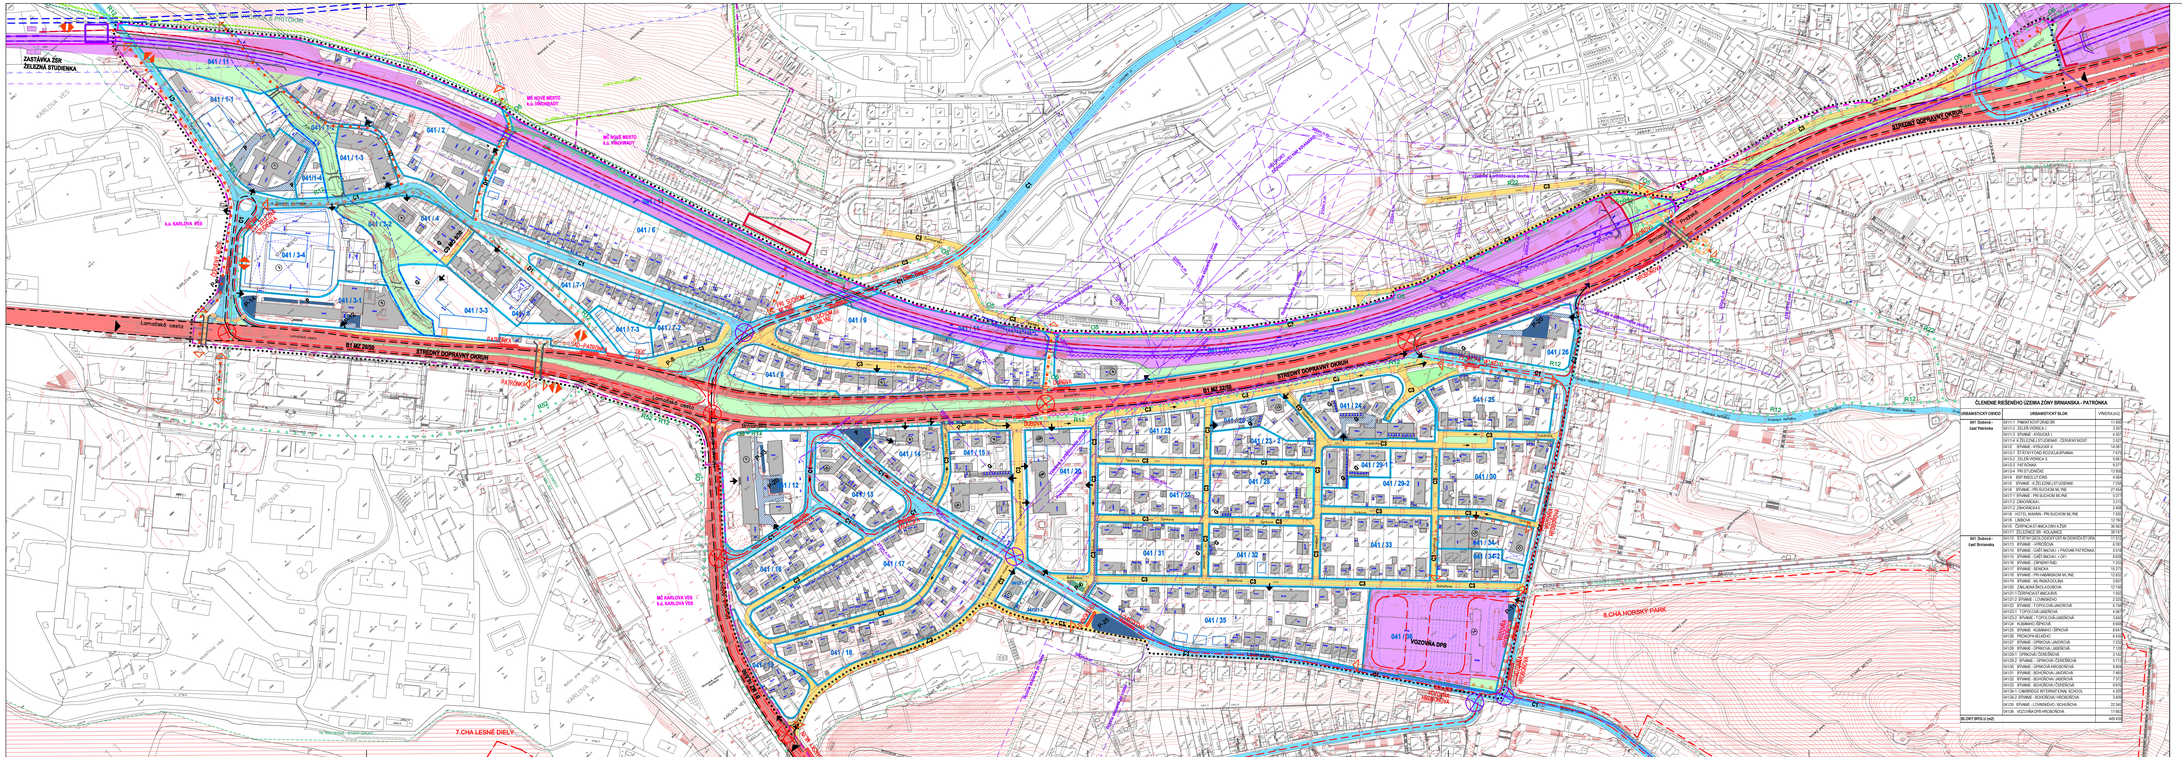

ČLENENIE RIEŠENÉHO ÚZEMIA ZÓNY BRNIANSKA - PATRÓNKA, STARÉ MESTO

URBANISTICKÝ OBVOD	URBANISTICKÝ BLOK	VÝMERA (m2)
BR Bulovo - časť Patrónka	041/1-1 PRÁVOSUDNÝ DVOR, SR	11 000
	041/1-2 ZELEŇ VÝBEHU K 1	3 300
	041/1-3 STAVBA VÝBEHU K	6 200
	041/1-4 ZELENÁ STUDIENKA - ČIERNEH MOST	3 600
	041/2-1 ZELENÁ STUDIENKA	1 900
	041/3-1 ST.ŽIVATYNA NOVÉ ŽICAPÚMAN	7 000
	041/3-2 ZELEŇ VÝBEHU K 1	3 900
	041/3-3 PAP.PIONA	9 200
	041/3-4 PRI STUDIENKE	12 800
	041/4 SSP INSULITÉNE	4 000
	041/5 STAVBY, ZELENÁ STUDIENKE	7 200
	041/6 STAVBY, ZELENÁ STUDIENKE MC	7 000
	041/7 STAVBY, PRI SUCHOM MC PAP.	2 000
	041/7-2 ZAHRADKY	1 200
	041/7-3 ZAHRADKY	2 400
	041/8 HOTEL MAXIM - PRI SUCHOM MLYNE	7 000
	041/9 LABDÓA	10 700
	041/10 ČERPACIA ST.NAKLONA ČERP.	30 900
	041/11 ŽELEZNICE SR - KOLIAUŠ	35 100
BR Bulovo - časť Bríziková	041/12 STAVBY GEOLOGICKÝ ÚSTAV DIONÝZ.ŠTÚRA	9 100
	041/13 STAVBY, ČIERNEHO MOSTA	3 300
	041/14 STAVBY, CASTI MOLNA - PRI SUCHOM PIONOM	3 100
	041/15 STAVBY, CASTI MOLNA - CSTI	8 600
	041/16 STAVBY, ČIERNY PAC	7 200
	041/17 STAVBY, ŠENICKA	10 270
	041/18 STAVBY, PRI HABRINOM MLYNE	12 000
	041/19 STAVBY, MC PRIBINOVOVA	3 600
	041/20-1 STAVBY, MC PRIBINOVOVA	2 900
	041/20-2 ČERPACIA ST.NAKLONÁ	7 000
	041/21-2 STAVBY, LOMBARDO	2 200
	041/22 STAVBY, T.OPICY,OLL,MIERKOVA	8 100
	041/23-1 T.OPICY,OLL,MIERKOVA	4 300
	041/23-2 STAVBY, T.OPICY,OLL,MIERKOVA	3 900
	041/24 KOBRAKO ČERPICH	8 600
	041/25 STAVBY, KOBRAKO ČERPICHA	8 400
	041/26 PROGRIS-VÝSKUMNÍ	4 600
	041/27 STAVBY, SCHÖCKOVA,JAKOBOVA	4 000
	041/28 STAVBY, OPRAVA,JAKOBOVA	7 100
	041/29-1 OPRAVA,ČERNÍCHOVA	3 100
	041/29-2 STAVBY, OPRAVA,ČERNÍCHOVA	3 170
	041/30 STAVBY, OPRAVA,MICHÓVOVA	3 800
	041/31 STAVBY, SCHÖCKOVA,JAKOBOVA	7 900
	041/32 STAVBY, SCHÖCKOVA,JAKOBOVA	7 270
	041/33 STAVBY, SCHÖCKOVA,JAKOBOVA	8 000
	041/34-1 CAMBRIDGE INTERNATIONAL SCHOOL	4 200
	041/34-2 STAVBY, SCHÖCKOVA,HROBOŇOVA	3 400
	041/35 STAVBY, LOMBARDO,SCHÖCKOVA	22 300
	041/36 VOZOVŇA DPB HROBOŇOVA	17 900
BLOKY SPOLU (m2)		465 610

LEGENDA :

STAV: | NÁVRH:

- HRANICA MESTSKEJ ČASTI STARÉ MESTO
- HRANICA RIEŠENÉHO ÚZEMIA
- HRANICA PAMIATKOVEJ ZÓNY CMO
- 041/01 HRANICA URBANISTICKÝCH BLOKOV
- ÚZEMIE SO ZASTAVBOU OBJEKTAMI
- DOTKNUTÉ OBJEKTY VYSTAVBOU, RESP. URČENÉ NA KRANICU
- ZÁKLADNÝ KOMUNIKAČNÝ SYSTÉM OBSLUHY KATEGÓRIA - MESTSKÉ ZBERNÉ KOMUNIKÁCIE MZ, FUNKČNEJ TRIEDY B1
- OBSLUŽNÉ KOMUNIKÁCIE KATEGÓRIE MO - FUNKČNÁ TRIEDA C1
- OBSLUŽNÉ KOMUNIKÁCIE KATEGÓRIE MO - FUNKČNÁ TRIEDA C3 S PLNITN ULOŽENÍM PARKOVANÍM
- UKLIDENÉ KOMUNIKÁCIE KATEGÓRIE MO - FUNKČNÁ TRIEDA D1
- PLOCHY ZARIADENÍ ŽELEZNIČNEJ DOPRAVY / PLOCHY ZARIADENÍ MHD A AUTOBUSOVEJ PHD
- VÁŽTIKAREÁLOVÉ OBSLUŽNÉ KOMUNIKÁCIE
- P PARKOVISKO
- G PARKOVANIE - GARÁŽE
- HLAVNÉ DOPRAVNÉ NÁSTUPY DO ÚZEMIA
- HLAVNÉ PEŠIE NÁSTUPY DO ÚZEMIA
- VJAZDY A VÝJAZDY DO ÚZEMIA
- VÁŽTIKAREÁLOVÉ VSTUPY
- HLAVNÉ PEŠIE TRASY
- ZNAČENÉ CYKLOTRASY / R12 - LAMAČSKÁ RADIÁLA, R22, R82 , OS - OPATOVSKÁ
- PEŠIE PREPOJENIE INADCHODY, PODCHODY, PRECHODY
- AUTOBUSOVÁ TRAŤ
- TROLEJBUSOVÁ TRAŤ
- ZASTÁVKA HROMADNEJ DOPRAVY
- DOBÍJACIA STANICA PRE ELECTRODOPRAVNÉ PROSTRIEDKY
- CSC - CESTNÁ SVETELNÁ SIGNALIZÁCIA
- PRERÁDZKOVÉ ROVNY A PLOCHY HELIPORTOV
- SMER JAZDY V JEDNOSMERNEJ PREVÁDZKE
- TRAŤ ŽELEZNIČNEJ DOPRAVY, TUNELY A PODJAZDY KOLAJISKOVÉHO VKLU
- PLÁNOVANÁ ZASTÁVKA MODERNIZOVANEJ ŽELEZNIČNEJ DOPRAVY
- PREMOSTENIE, NADJAZDY, PODJAZDY
- PEŠIE PODCHODY
- OCHRANNÉ PÁSMO ŽELEZNÍC SR
- PLÁNOVANÁ ZASTÁVKA TOP PATRÓNKA
- HRANICA LESA JEHO OCHRANNÉ PÁSMO
- HRANICA CHKO MALÉ KARPATY
- NAVRHOVANÁ VEREJNÁ ZELEŇ PARKOVO UPRAVENÁ
- PLOCHY OSTATNEJ ZELENE

STAV: | NÁVRH:

- PROTIHLUKOVÁ BARIÉRA
- TUNEL - NÁVAZNÁ ŽELEZNIČNÁ TRAŤ - OCHRANNÉ PÁSMO - ZÁKOP s otvyrk DPR HL mesta BR - BA

1. PAMIATKOVÝ ÚSTAV SR
2. ŠTÁTNY FOND ROZVOJA BÝVANIA
3. CENTRUM VEDECKO-TECHNOLOGICKÝCH INFORMÁCIÍ SR
4. BSP
5. HOTEL MAXIMI
6. ČERPACIA STANICA OMW
7. ŠTÁTNY GEOLOGICKÝ ÚSTAV DIONÝZA ŠTÚRA
8. PIVOVAR PATRÓNKA
9. GFI a.s.
10a. ZÁKLADNÁ ŠKOLA DUBOVÁ
10b. MATERSKÁ ŠKOLA
CENTRUM PEDAGOG. - PSYCHOLOG. PORADENSTVA A PREVENCIE
11. ČERPACIA STANICA BVS a.s.
12. VELVYSLANECTVO INDONÉZSKEJ REPUBLIKY
13. CAMBRIDGE INTERNATIONAL SCHOOL BRATISLAVA
14. VOZOVŇA DPB HROBOŇOVA
15. KULTÚRNY DOM
16. STAROMESTSKÁ KNIŽNICA
17. ŠKOLSKÝ INTERNÁT PRI TANEČNOM KONZERVATÓRIU E.JAGZOVEJ

ÚZEMNÝ PLÁN ZÓNY BRNIANSKA - PATRÓNKA, STARÉ MESTO

NÁVRH 2023

OBJEDNÁVATEĽ: Mestská časť Bratislava - Staré Mesto, Vajanského nábr. 4, 814 21 Bratislava
SPRACOVATEĽ: APROX - BA s.r.o., TABAKOVÁ 1, 811 07 BRATISLAVA
DÁTUM SPRACOVANIA: 07/2023
ZAKÁZKA ČÍSLO: 288/17 - dodatok č.1 119/23

3. NÁVRH DOPRAVY

M 1: 2000