Zoznam príloh k Oznámeniu skládka SKALKA

č.	popis	format	stran
1	MŽP SR - odborná pomoc pre EKOS s.r.o. Stará Ľubovňa	A4	3
2	Širšie vzťahy - mapa okolia skládky SKALKA	A3	1
3	Ortofotomapa skládky s vyznačením parciel KN-C	A4	1
4	Grafické podklady podľa Projektu sanácie EZ Skalka	A4	3
5	Časové etapy zavážania III. Kazety	A4	1
6	Vrstevnicový plán skládky po rekultivacii	A4	1
7	Priečny rez skládkou č.4	A4	1
8	Zloženie skládkového plynu podľa výsledkov monitoringu	A4	1
9	Prognóza tvorby metánu v III. kazete skládky Skalka	A4	1
10	Fotodokumentácia	A4	3

MINISTERSTVO
ŽIVOTNÉHO PROSTREDIA
SLOVENSKEJ REPUBLIKY

Sekcia posudzovania vplyvov na životné prostredie
Odbor posudzovania vplyvov na životné prostredie

EKOS, spol. s r. o. Stará Ľubovňa
Popradská 24
06401 Stará Ľubovňa

Váš list číslo/zo dňa	Naše číslo	Vybavuje/kontakt	Bratislava
27. 03. 2023	8380/2023-11.1.1/ssch 62434/2023	Mgr. S. Schlögl, PhD. +421 2 5956 2229	24. júla 2023

Vec
Odborná pomoc v zmysle §54 ods. 2 písm. e) zákona č. 24/2006 - odpoveď

Listom zo dňa 27. 03. 2023 doručeným na Ministerstvo životného prostredia Slovenskej republiky, sekciu posudzovania vplyvov na životné prostredie, odbor posudzovania vplyvov na životné prostredie (ďalej len „MŽP SR“) dňa 27. 03. 2023 ste požiadali o odbornú pomoc podľa § 54 ods. 2 písm. e) zákona č. 24/2006 Z. z. o posudzovaní vplyvov na životné prostredie a o zmene a doplnení niektorých zákonov v znení neskorších predpisov (ďalej len „zákon o posudzovaní“), či **„uzatvorenie skládky odpadov, jej rekultivácia a monitorovanie skládky odpadov po jej uzatvorení ("Rekultivácia skládky Skalka - III. kazeta")“** podlieha konaniu podľa zákona o posudzovaní.

V žiadosti uvádzate, cit.: *„Projektová dokumentácia na uzatvorenie skládky odpadov, jej rekultiváciu a monitorovanie skládky odpadov po jej uzatvorení ("Rekultivácia skládky Skalka - III. kazeta") bola schválená podľa § 7 ods. 4 písm. d) zákona č. 223/2001 Z. z. o odpadoch rozhodnutím IŽP Košice zo dňa 30. 06. 2008. V aktuálnom konaní Slovenská inšpekcia životného prostredia - inšpektorát Košice, ako špecializovaný stavebný úrad v konaní o vydanie zmeny integrovaného povolenia pre túto prevádzku (vydanie stavebného povolenia na uzatvorenie a rekultiváciu III. etapy), svojím rozhodnutím č. 9539/57/2022-47108/2022/750170104/Z4-SP požaduje doložiť okrem iného aj nasledujúce doklady: c) platné záverečné stanovisko alebo rozhodnutie zo zisťovacieho konania o posudzovaní navrhovanej činnosti na životné prostredie alebo vyjadrenie k zmene navrhovanej činnosti príslušného správneho orgánu podľa zákona č. 24/2006 Z. z. o posudzovaní vplyvov na životné prostredie a o zmene a doplnení niektorých zákonov v znení neskorších predpisov. Pre konkrétnu navrhovanú činnosť (uzatvorenie a rekultivácia skládky Skalka - III. etapa) nebolo doposiaľ vykonané posudzovanie vplyvov na životné prostredie. V roku 2011 za účelom rozšírenia kapacity skládky (IV. kazeta o objeme 80 000 m^3) bol vypracovaný Zámer, ku ktorému MŽP SR vydalo dňa 28. 05. 2012 kladné Záverečne stanovisko odporučeného variantu. Zámer pre výstavbu novej - IV. kazety komplexne posudzuje celú lokalitu skládky Skalka, pričom v ZS sa ako jedna z podmienok výslovne uvádza, že "pri výstavbe IV. kazety nezasahovať do otvorenej III. kazety, ale najprv uzatvoriť III. kazetu a až následne budovať IV. kazetu". Toto rozšírenie kapacity skládky Skalka sa však stavebne nerealizovalo, aj keď 06. 05. 2015 bolo zahájené stavebné konanie o povolenie stavby (IV. kazeta), ktoré bolo neskôr rozhodnutím IŽP Košice*

dňa 11. 10. 2017 zastavené z dôvodu nevysporiadaných majetko-právnych vzťahov k pozemkom.“

MŽP SR ako ústredný orgán štátnej správy starostlivosti o životné prostredie podľa § 1 písm. a) a § 2 písm. b) zákona č. 525/2003 Z. z. o štátnej správe starostlivosti o životné prostredie a o zmene a doplnení niektorých zákonov v znení neskorších predpisov a ako príslušný orgán podľa § 3 písm. k) v súvislosti s § 54 ods. 2 písm. e) zákona o posudzovaní konštatuje nasledujúce:

Existujúca povolená navrhovaná činnosť **„Skládka pre nie nebezpečný odpad Skalka (I. až III. kazeta)“** je podľa prílohy č. 8 k zákonu o posudzovaní zaradená do kategórie č. 9. Infraštruktúra, do položky č. 3. Skládky odpadov na odpad, ktorý nie je nebezpečný s kapacitou časť A – od 250 000 m^3, povinné hodnotenie.

Navrhovaná činnosť „Skládka pre nie nebezpečný odpad Skalka, Stará Ľubovňa – rozšírenie kapacity“ (ďalej len „navrhovaná činnosť“), v rámci ktorej sa uvažovalo s rozšírením skládky odpadov o IV. kazetu, bola predmetom konania podľa zákona o posudzovaní, pre ktorú bolo vydané záverečné stanovisko č. 1738/2012-3.4/bj zo dňa 28. 05. 2012 (ďalej len „záverečné stanovisko“), v ktorom Ministerstvo životného prostredia Slovenskej republiky odporučilo realizáciu navrhovanej činnosti vo variante uvedenom v zámere, tzn. s vybudovaním kazety č. IV Skládky nie nebezpečných odpadov Skalka o objeme cca 80 000 m^3 na parcelách č. KN – E3455; 3959; 3960; 3961/1; 3961/2; 3962/1; 3962/2; 3963-7; 3968/1; 3968/2; 3969; 3970-8; 4449-50; 4455-71; 4596; 5498/4; 5536/1; 3946; 3947, v katastrálnom území Stará Ľubovňa, pričom uzavretie a rekultivácia III. kazety skládky odpadov neboli popísané v záverečnom stanovisku navrhovanej činnosti, resp. nebolo to predmetom tohto konania.

Podľa § 18 ods. 3 zákona o posudzovaní, ukončenie navrhovanej činnosti, ktoré je spojené s likvidáciou, sanáciou, rekultiváciou alebo s viac ako jednou z týchto činností, je ako zmena povolenej navrhovanej činnosti samostatným predmetom posudzovania alebo zisťovacieho konania len vtedy, ak také ukončenie navrhovanej činnosti nebolo súčasťou posúdenia navrhovanej činnosti.

Na základe vyššie uvedených skutočností ma MŽP SR za to, že činnosť, ktorá je predmetom Vašej žiadosti t. j. „uzatvorenie skládky odpadov, jej rekultivácia a monitorovanie skládky odpadov po jej uzatvorení ("Rekultivácia skládky Skalka - III. kazeta")“ predstavuje zmenu navrhovanej činnosti, pre ktorú je potrebné pred začatím povoľovacieho konania doručiť podľa § 29 ods. 1 písm. b) zákona o posudzovaní oznámenie o zmene navrhovanej činnosti, vypracované podľa prílohy č. 8a zákona o posudzovaní príslušnému orgánu, ktorým je podľa § 54 ods. 2 písm. f) zákona o posudzovaní MŽP SR, a vykonať proces podľa jednotlivých ustanovení zákona o posudzovaní.

Podľa § 18 ods. 2 písm. c) zákona o posudzovaní musí byť každá zmena uvedenej navrhovanej činnosti, ktorá môže mať významný nepriaznivý vplyv na životné prostredie, ak ide o činnosť už posúdenú, povolenú, alebo v štádiu realizácie predmetom zisťovacieho konania. Na základe uvedeného má MŽP SR za to, že plánovaná „Rekultivácia skládky Skalka - III. kazeta" predstavuje ukončenie navrhovanej činnosti spojené s rekultiváciou a je ako zmena povolenej navrhovanej činnosti samostatným predmetom zisťovacieho konania nakoľko takéto ukončenie navrhovanej činnosti nebolo súčasťou posúdenia navrhovanej činnosti v zmysle § 18 ods. 3 zákona o posudzovaní.

Pre zmenu navrhovanej činnosti je potrebné podľa § 29 vypracovať oznámenie o zmene navrhovanej činnosti podľa prílohy 8a, pričom príslušným orgánom je MŽP SR.

Táto odpoveď vydaná MŽP SR podľa § 54 ods. 2 písm. e) zákona o posudzovaní nenahrádza iné rozhodnutia, stanoviská a vyjadrenia dotknutých orgánov podľa osobitných predpisov.


V čl. 2 ods. 2 Ústavy Slovenskej republiky je vyjadrený princíp legality (zákonnosti) podľa ktorého „štátne orgány môžu konať iba na základe ústavy, v jej medziach a v rozsahu a spôsobom, ktorý ustanoví zákon“. Z ústavného rámca vychádza aj zákon č. 575/2001 Z. z. o organizácii činnosti vlády a organizácii ústrednej štátnej správy v znení neskorších predpisov, ktorý nepriznáva Ministerstvu životného prostredia Slovenskej republiky kompetenciu v oblasti podávania záväzných výkladov zákonov a iných všeobecne záväzných právnych predpisov.


Ministerstvo životného prostredia Slovenskej republiky preto nie je podľa Ústavy Slovenskej republiky, ako základného zákona štátu, oprávnené poskytovať záväzné výklady zákonov a iných všeobecne záväzných právnych predpisov na úseku životného prostredia. Výklad zákonov a iných všeobecne záväzných právnych predpisov podľa § 8 ods. 3 zákona č. 757/2004 Z. z. o súdoch a o zmene a doplnení niektorých zákonov v znení neskorších predpisov vykonáva Najvyšší súd Slovenskej republiky svojou rozhodovacou činnosťou a tým, že prijíma stanoviská k zjednocovaniu výkladu zákonov a iných všeobecne záväzných právnych predpisov. Usmernenia, výklady, stanoviská alebo vyjadrenia Ministerstva životného prostredia Slovenskej republiky, bez ohľadu na ich slovné označenie, ako orgánu vecne príslušného na prípravu zákonov a iných všeobecne záväzných právnych predpisov v jeho pôsobnosti, nemajú právnu záväznosť a slúžia ako metodická pomôcka pre aplikačnú prax.

S pozdravom

Mgr. Michaela Seifertová
generálna riaditeľka sekcie



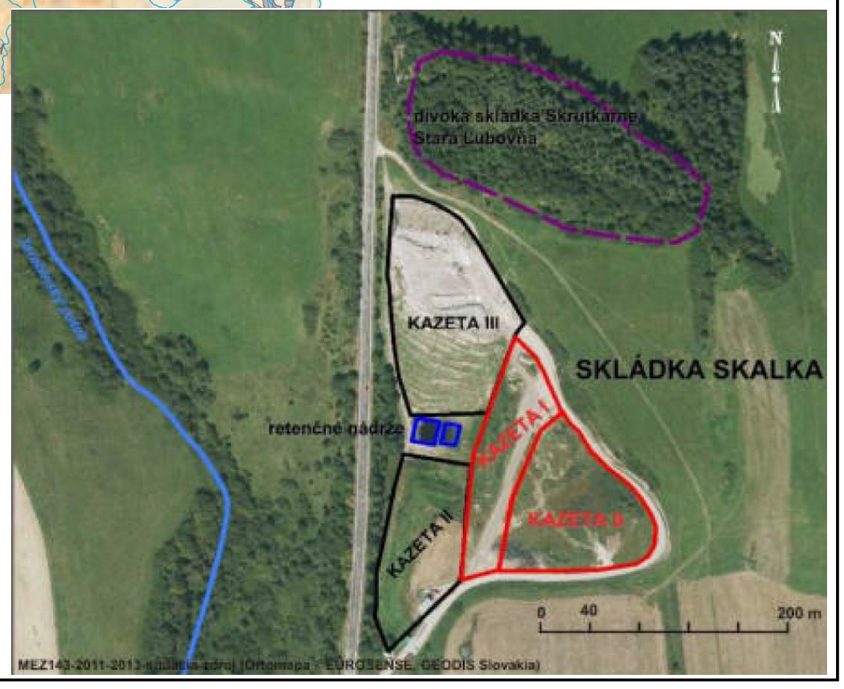

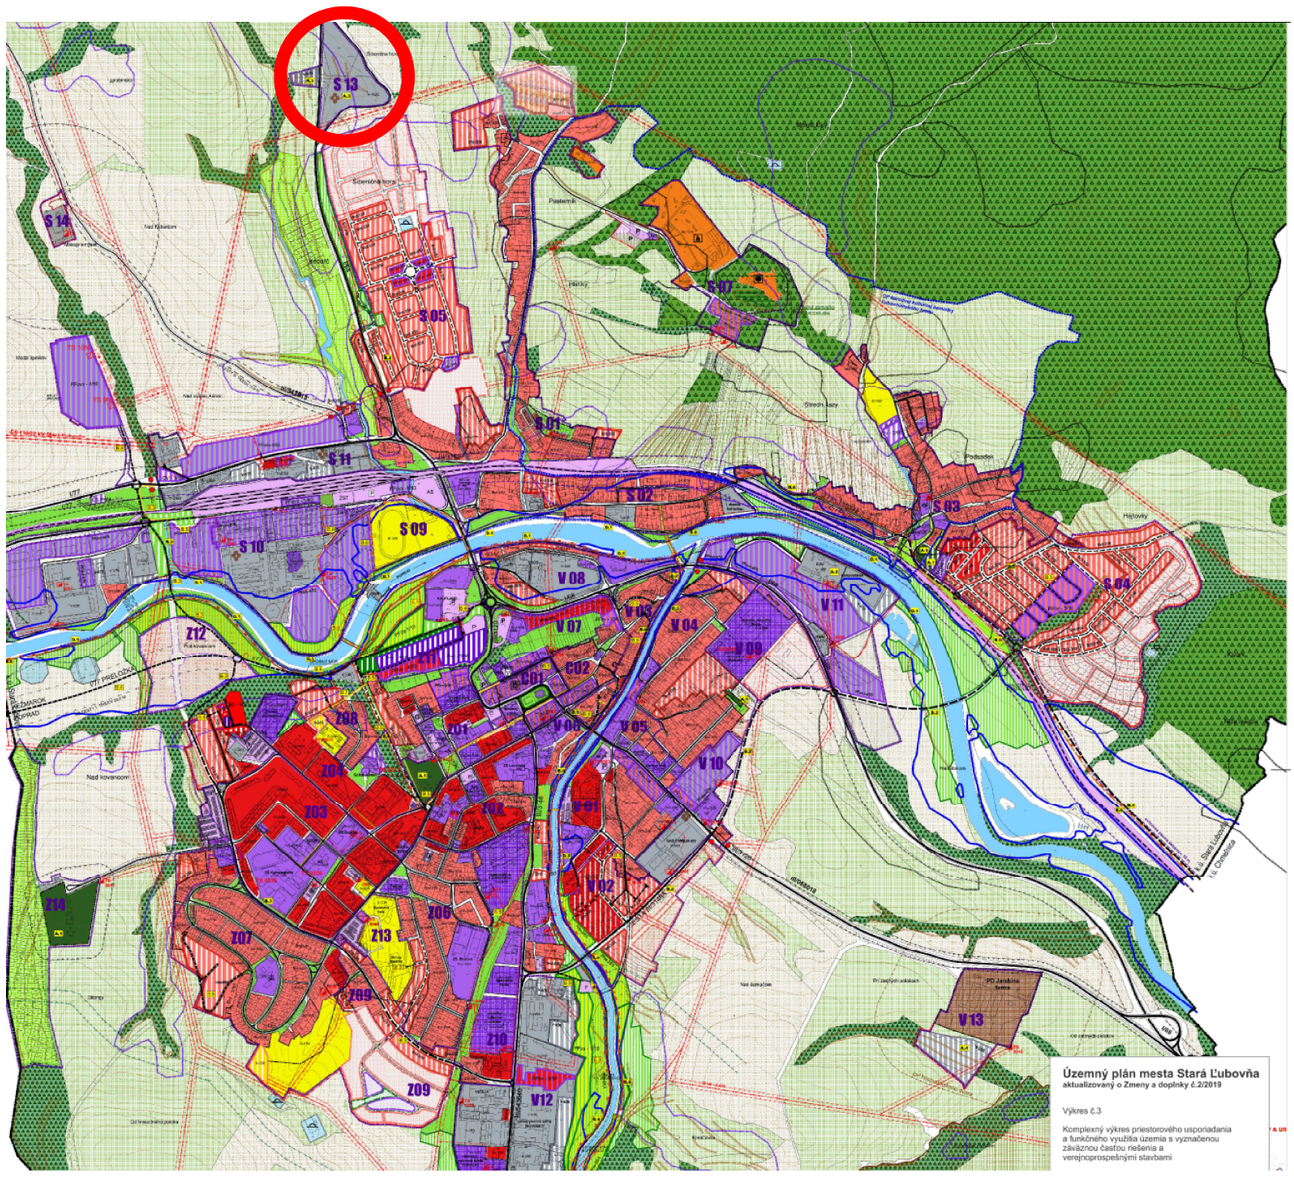

P02 Širšie vzťahy

- umiestnenie v Základnej mape SR,

N
W E
S

- umiestnenie zmeny navrhovanej činnosti v meste Stará Ľubovňa podľa UPD mesta

© Úrad geodézie, kartografie a katastra Slovenskej republiky

Skalka




MINISTERSTVO
ŽIVOTNÉHO PROSTREDIA
SLOVENSKEJ REPUBLIKY

RÁMCOVÝ PROJEKT GEOLOGICKEJ ÚLOHY


SANÁCIA ENVIRONMENTÁLNEJ ZÁŤAŽE NA LOKALITE SL (009) / STARÁ ĽUBOVŇA – SKLÁDKA SKALKA – SK/EZ/SL/890




Január 2019

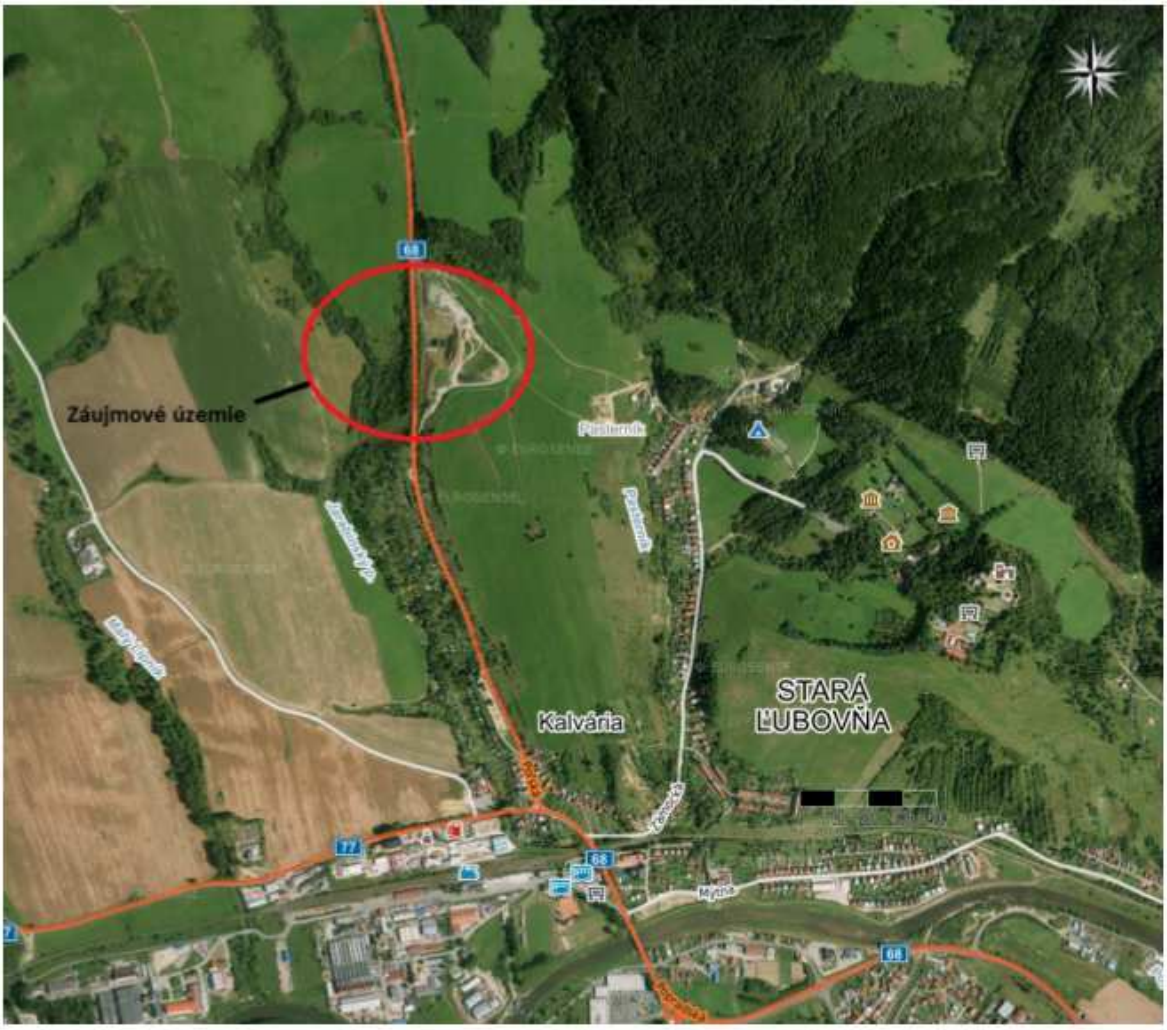

Obr. 1: Situácia záujmového územia M 1:20 000, www.mapy.cz

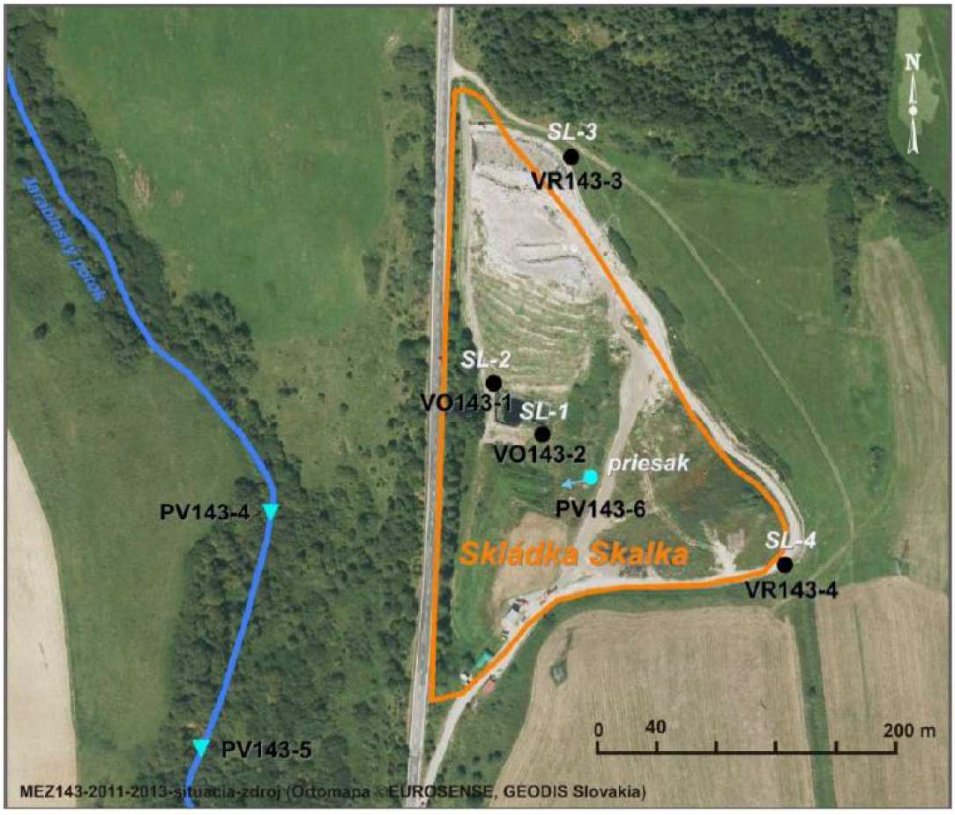


Obr. 11: Situácia monitorovaných objektov na lokalite Skládka Skalka

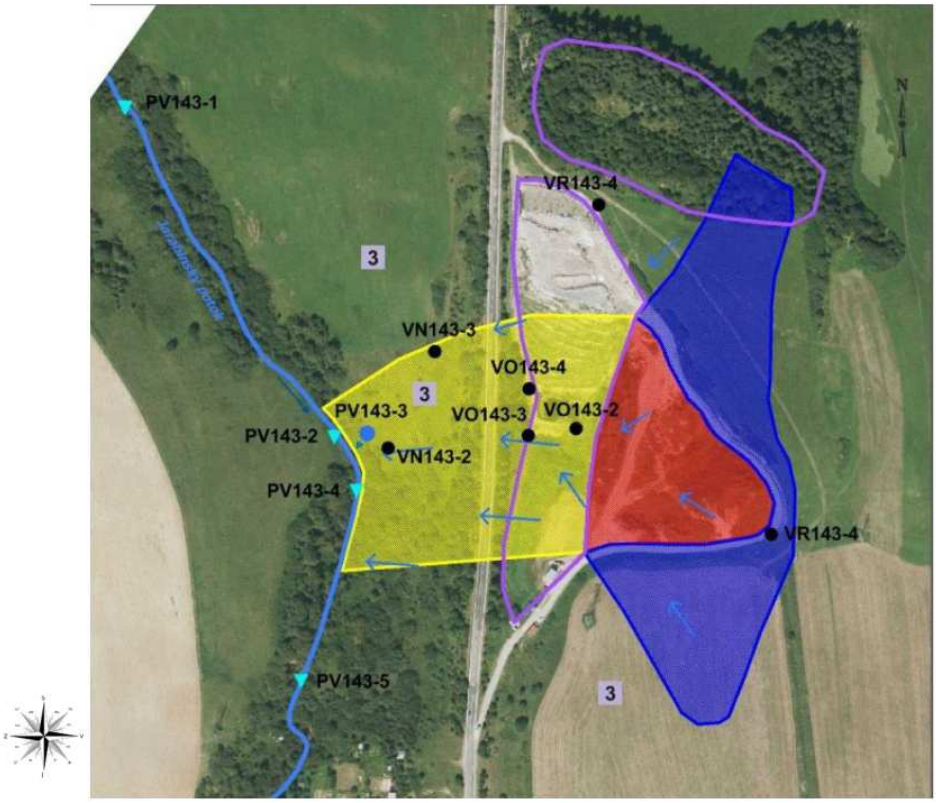

Obr. 13: Situácia skládky a rozdelenie jednotlivých oblastí


referenčná oblasť
zdrojová oblasť
indikačná oblasť
iný potenciálny zdroj znečisťovania
1 súčasná skládka odpadu
2 divoká skládka bývalej skrutkárne Stará Ľubovňa
3 poľnohospodársky využívané plochy - pasienky, trávne plochy
1 recipient - rieka Poprad
smer prúdenia povrchových vôd
predpokladaný smer prúdenia pozemných vôd
monitorovací vrt

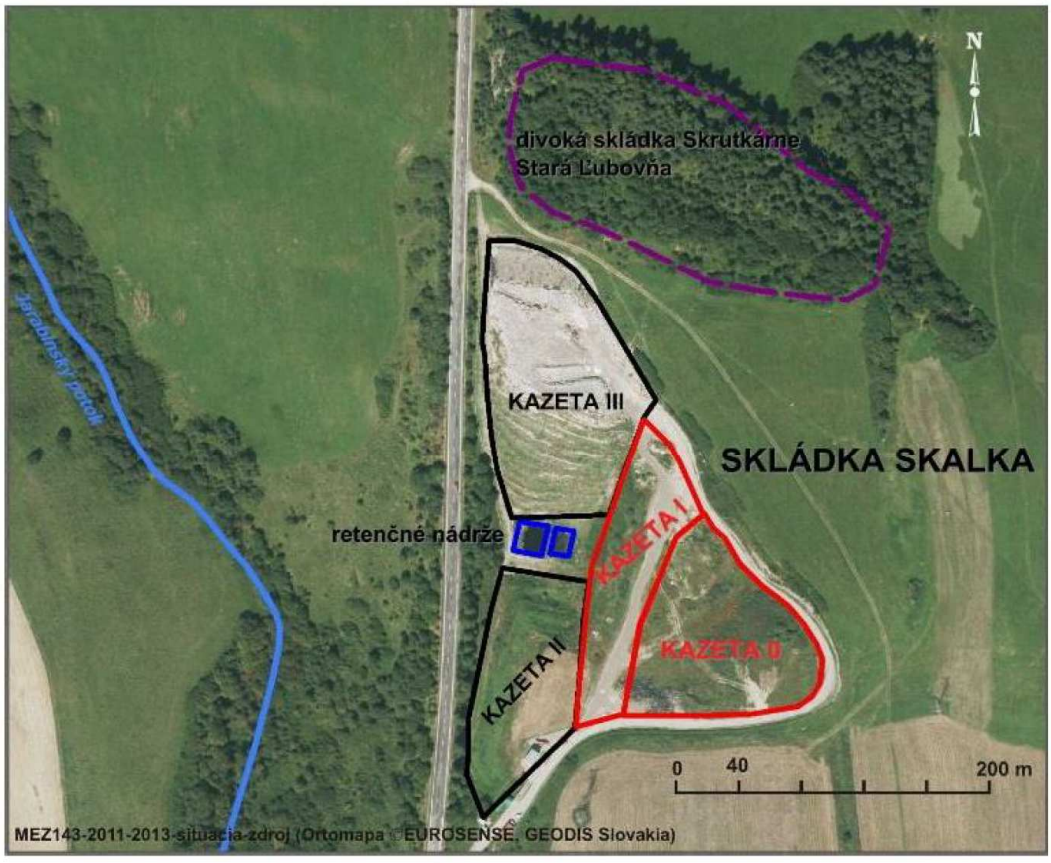

Obr. 2: Situácia skládky Skalka

Časové etapy zavážania III. kazety skládky SKALKA

POZDĹŽNY PROFIL

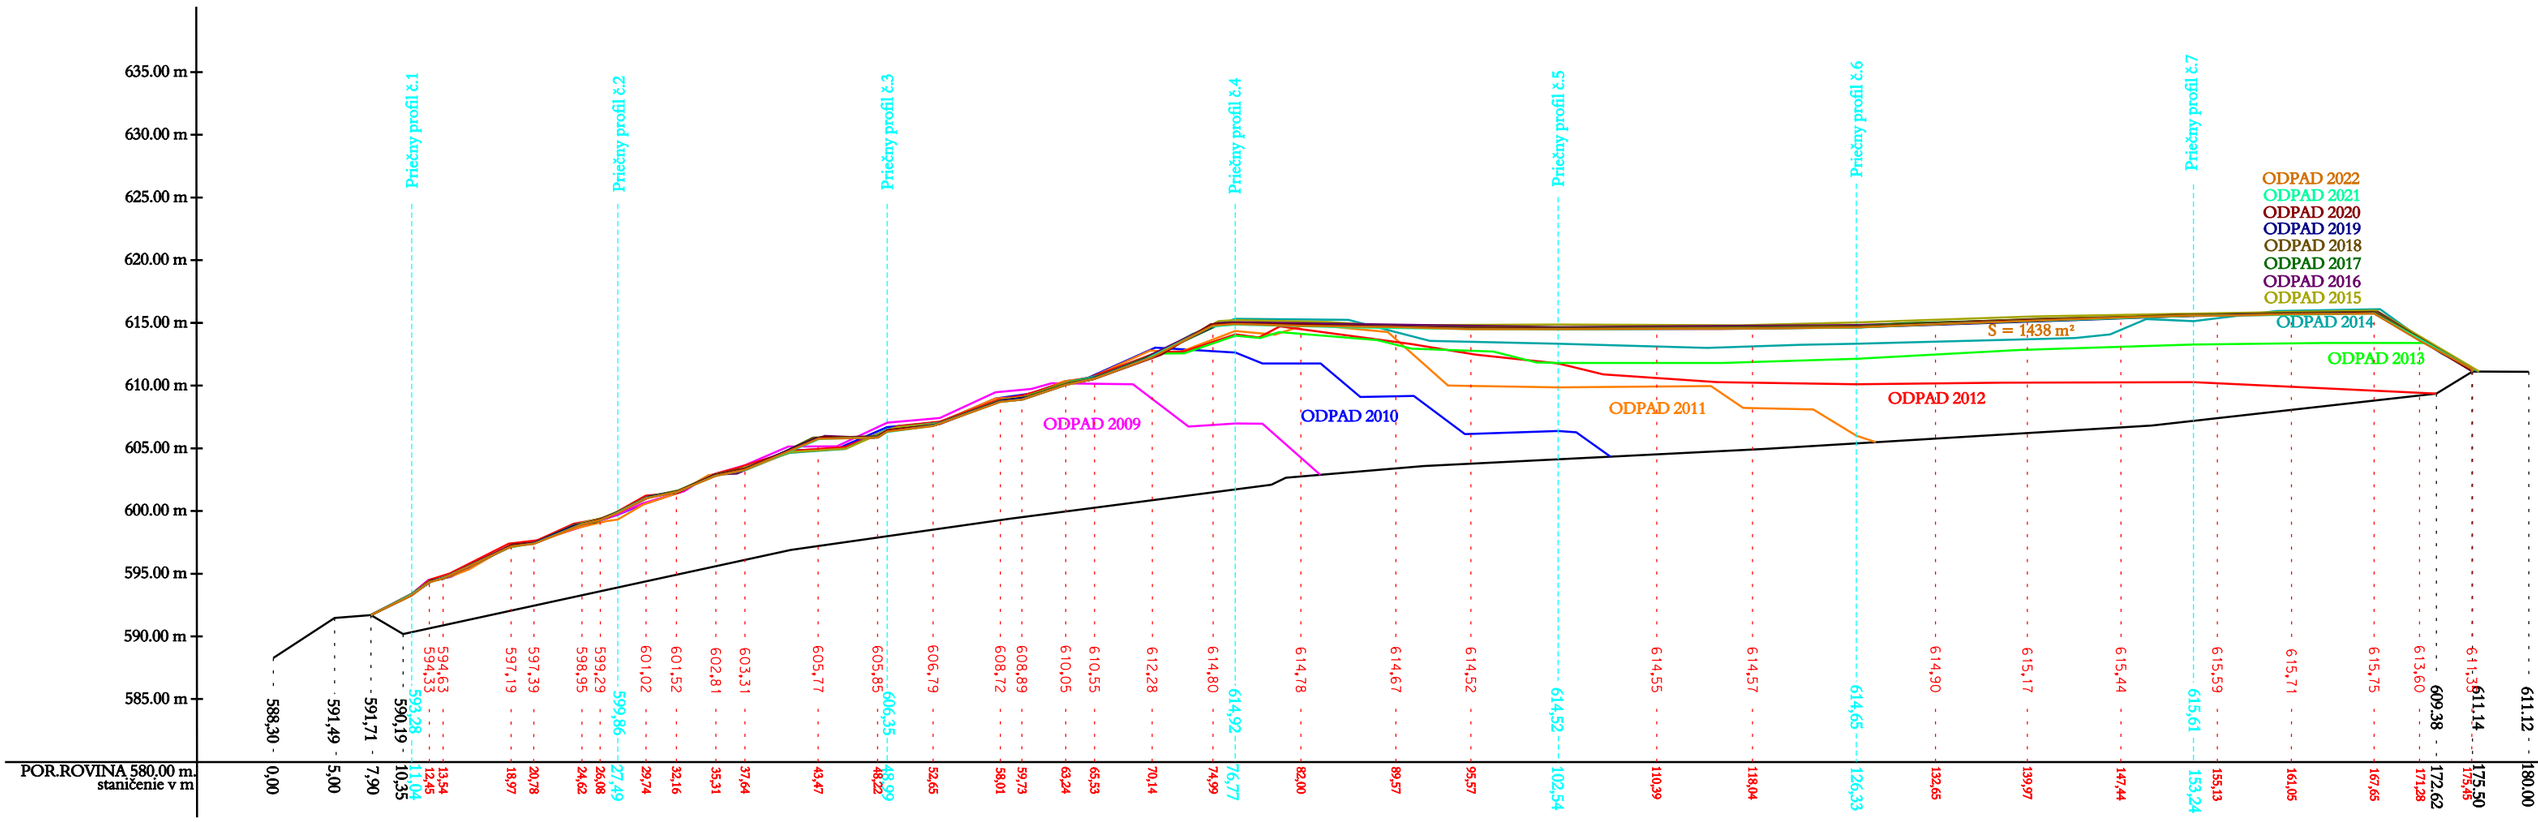

GEODÉZIA A-D

Mierka 1:500

STAV K 02.01.2023

Skládka odpadov SKALKA - Stará Ľubovňa

Rekultivácia III. kazety skládky

Vrstevnicový plán skládky

N
W E
S

0 5 10 20 30,0 m


Spracované pre mierku M = 1 : 500


jestvujúci rigol
hradza
Rč5
604,75
1:2,0
616,90
3,0 %
607,06
617,70
612,75
618,00
Západný svah
605,88
618,80
1:5,0
615,40
612,25
8,0 %
1:2,0
616,35
Rč4
605,80
VRCHLÍK
605,37
3,0 %
7,0 %
Vyjazd
jestvujúci rigol
610,60
613,40
612,40
604,05
617,70
12 %
4,2 %
615,50
1:2,0
603,85
Rč3
3,0 %
608,85
603,00
609,56
616,00
617,10
3,5 %
3,0 %
616,80
608,20
605,80
616,90
601,78
616,50
Rč2
600,00
Južný svah
1:2,3
606,2
597,00
607,40
608,50
536,91
608,60
Lávka
Rč1
Južný svah
594,00
12,6
600,00
1:2,4
jestvujúci rigol
591,00
hradza
595,00


PRIEČNY REZ č.4

Mierka M = 1:250/250

KAT. ÚZEMIE	Stará Ľubovňa						
PARCELA KN-C	4332/10						
PARCELA KN-E	4459	4461	4465	4466	4468	5498/12	3947

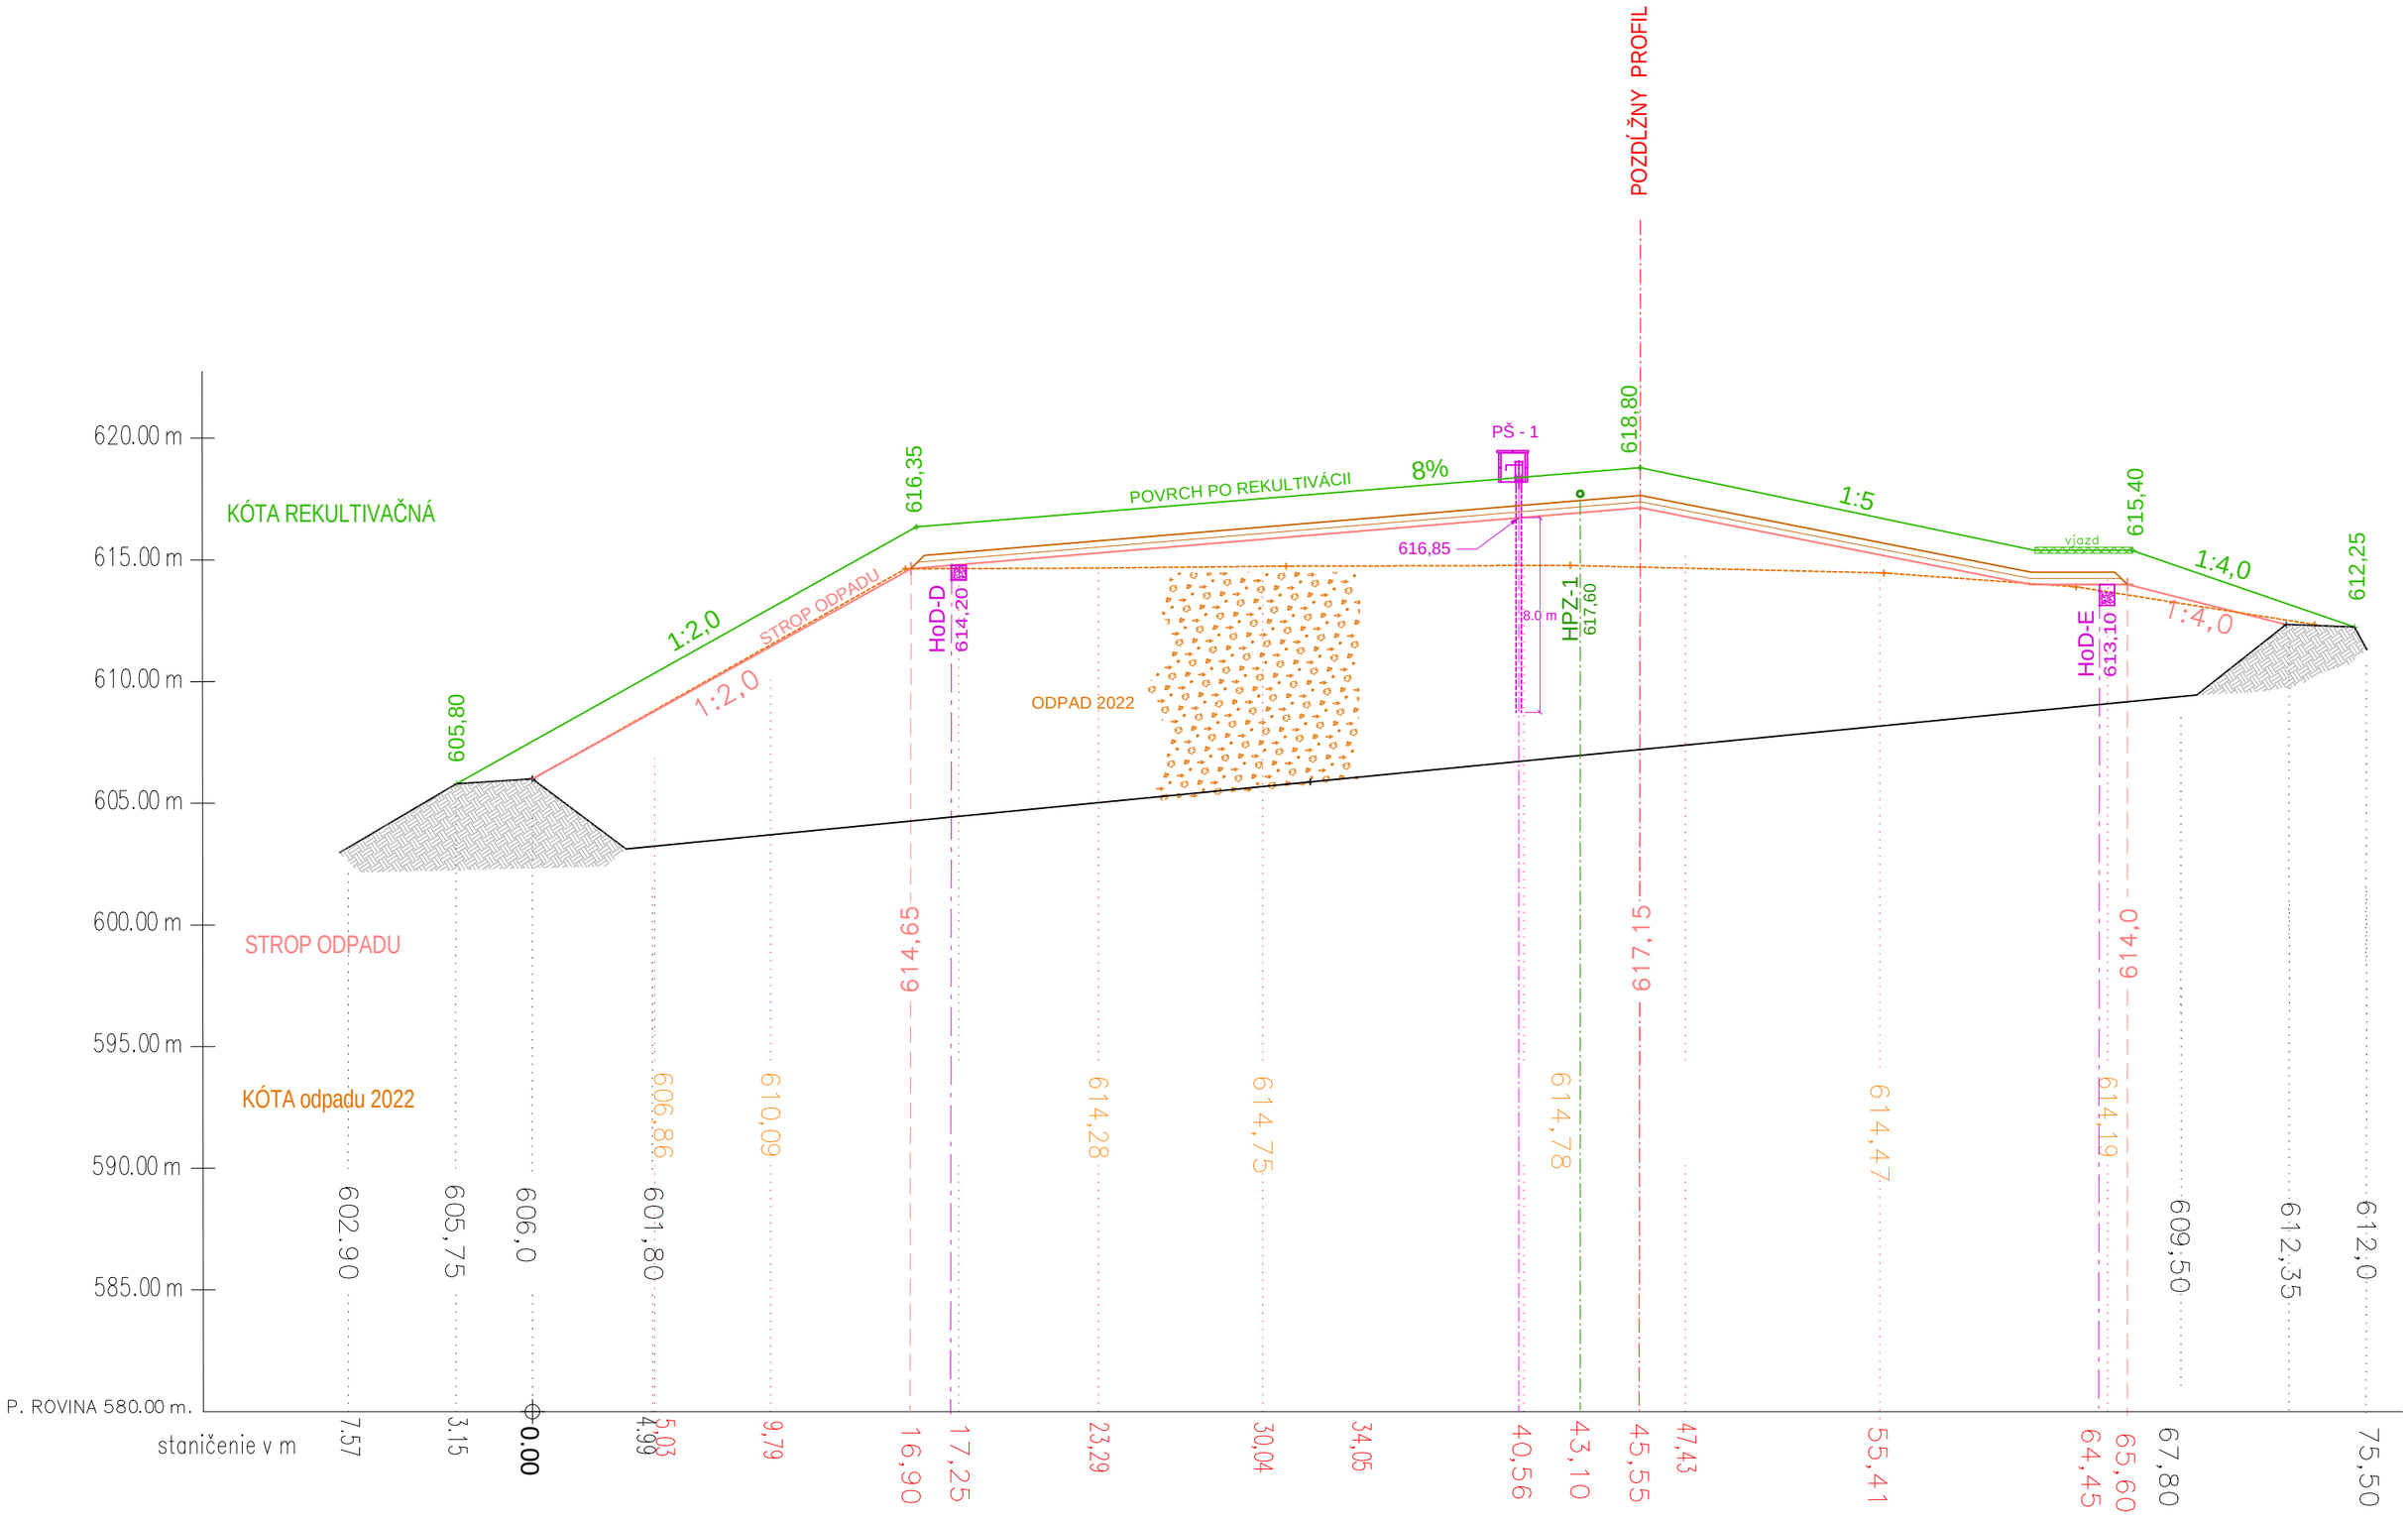

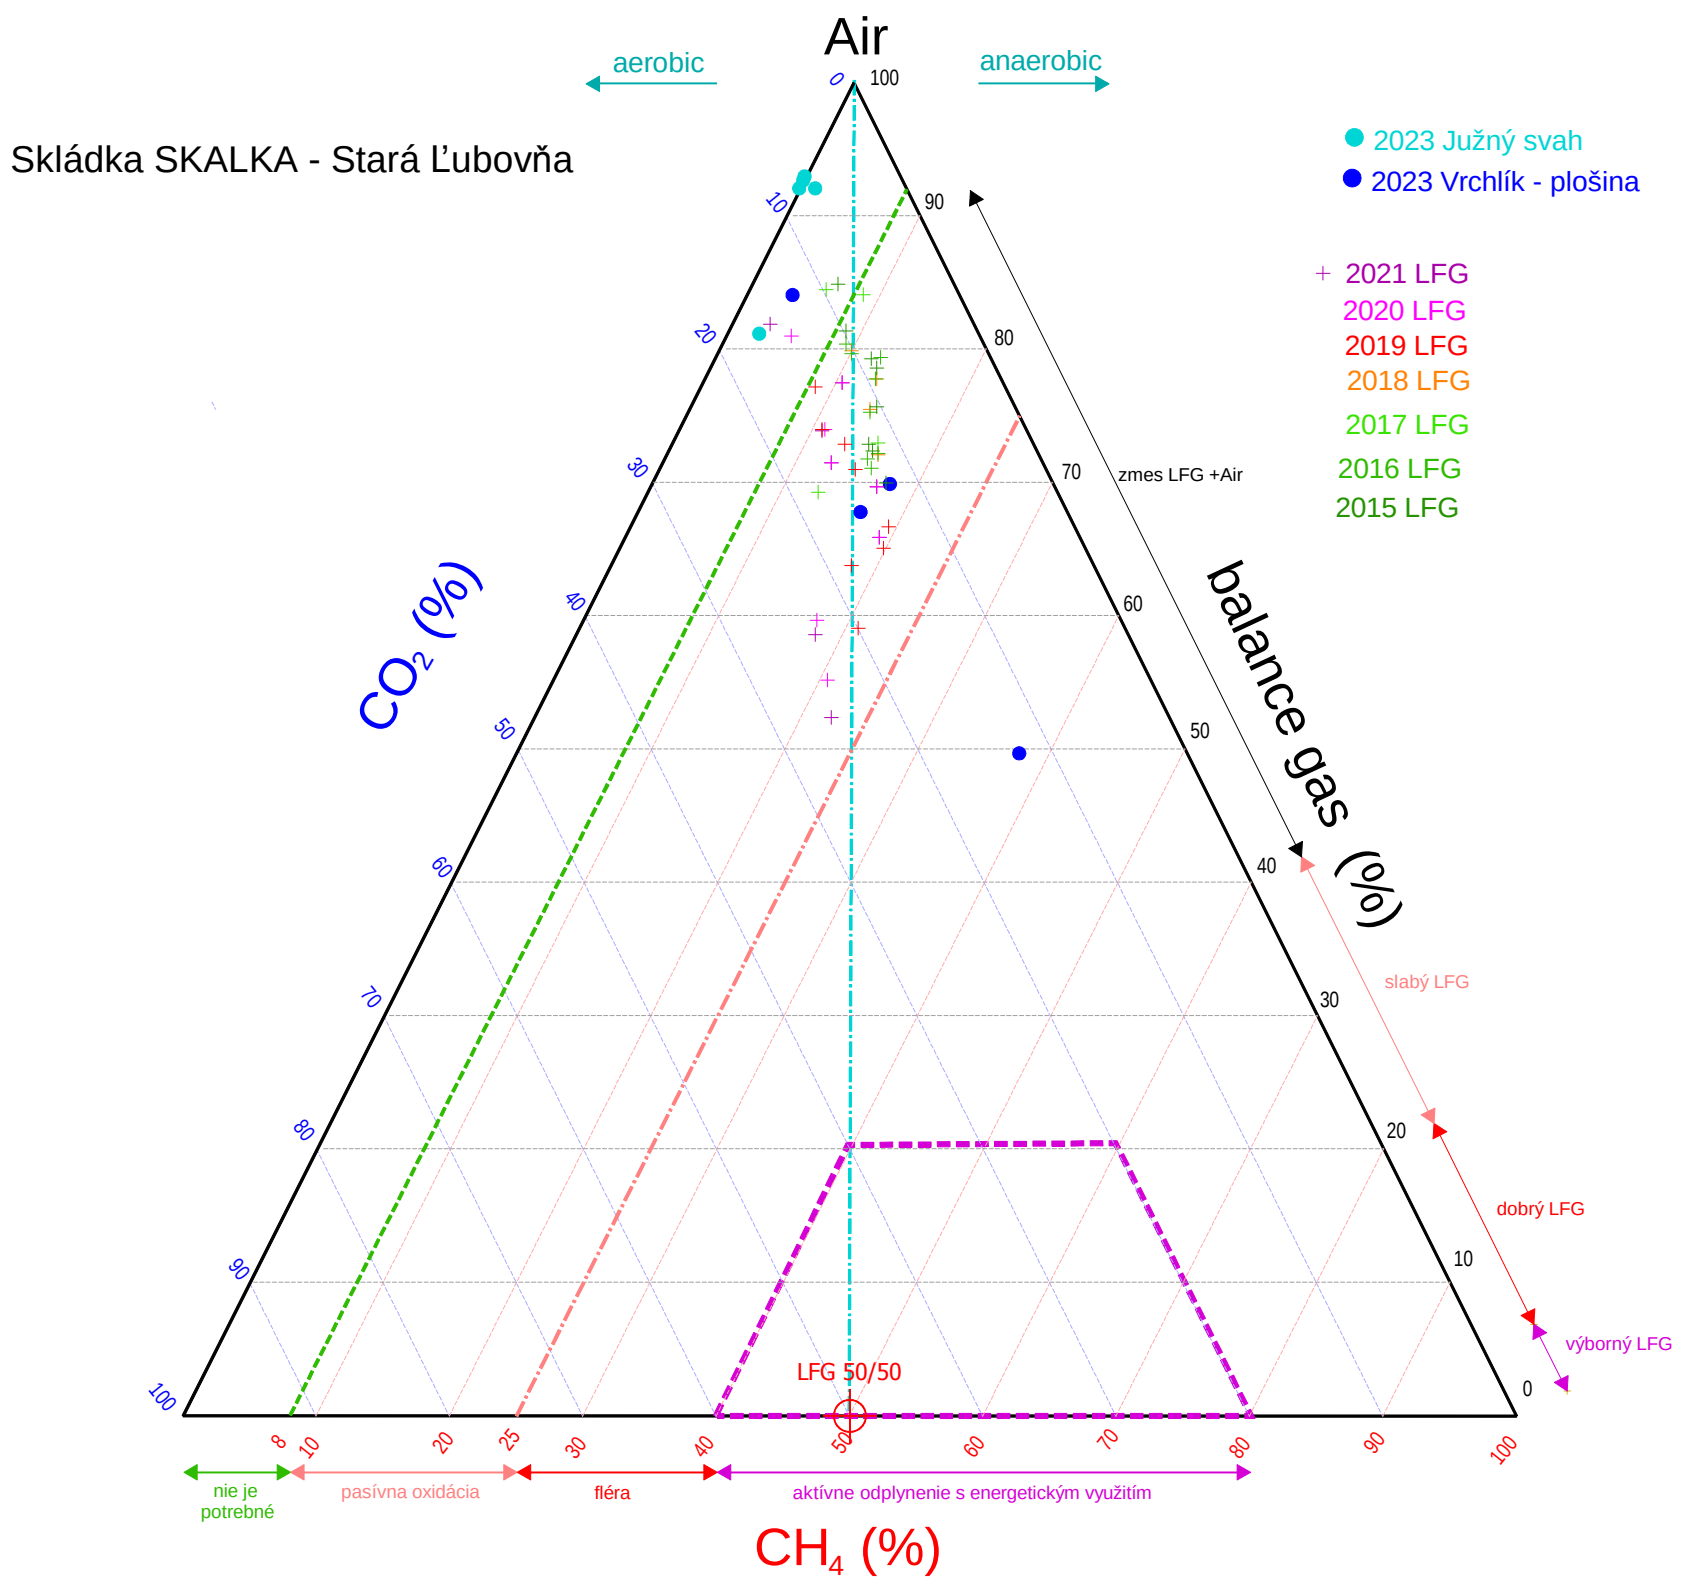
Skládka SKALKA - Stará Ľubovňa
Air
aerobic
anaerobic
2023 Južný svah
2023 Vrchlík - plošina
2021 LFG
2020 LFG
2019 LFG
2018 LFG
2017 LFG
2016 LFG
2015 LFG
zmes LFG +Air
balance gas (%)
CO_2 (%)
CH_4 (%)
slabý LFG
dobrý LFG
výborný LFG
LFG 50/50
nie je potrebné
pasívna oxidácia
fléra
aktívne odplynenie s energetickým využitím

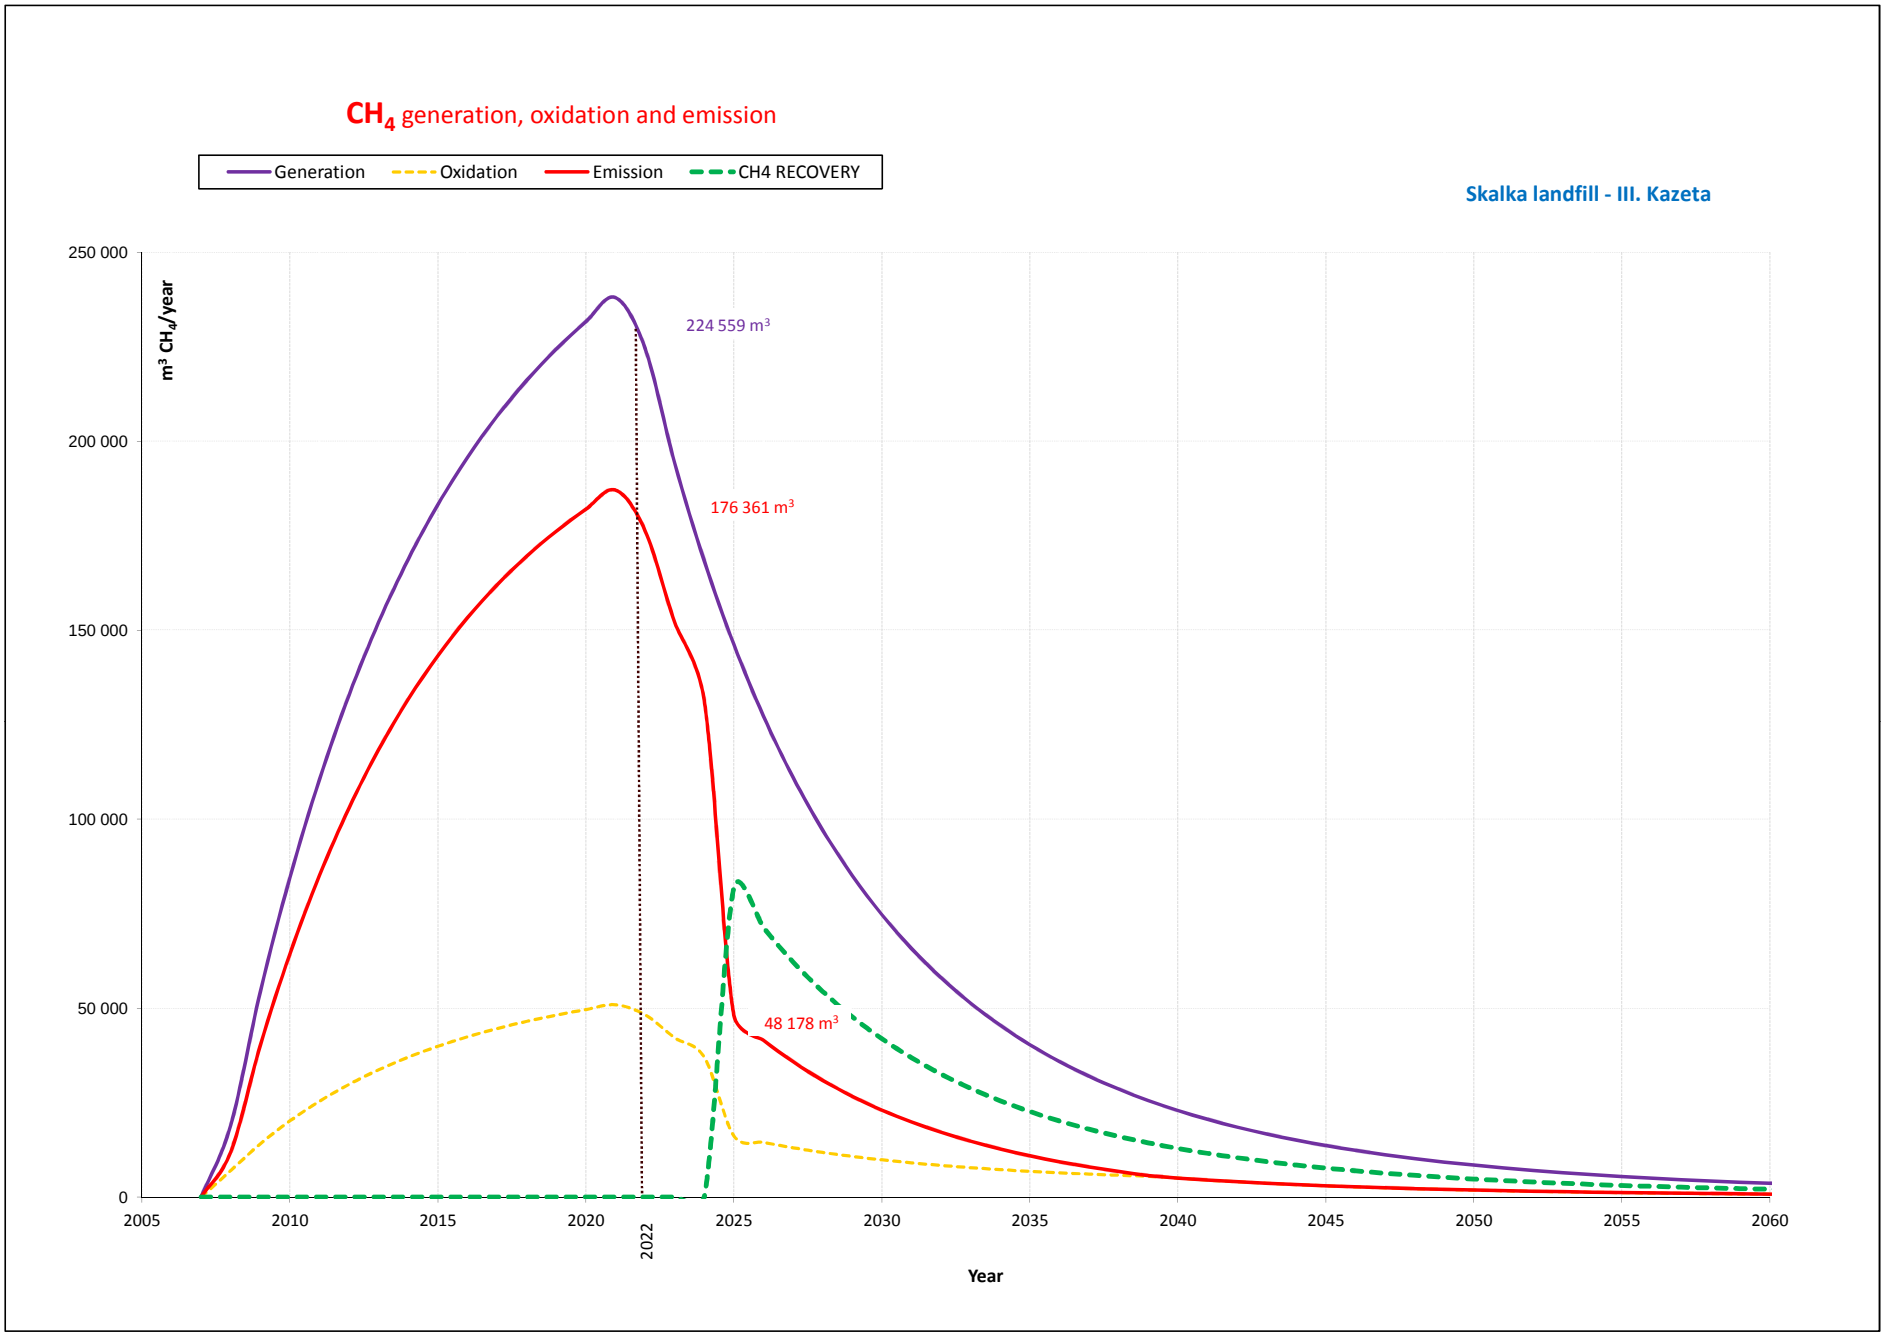

Prognóza emisii metánu zo skládky Skalka - III. kazeta (model AFVAL) Príloha č. 9





Foto č. 1 (1991) - začiatky kazety 0.

Foto č. 2 (1996) - zavážanie kazety I.





Foto č. 3 (X 2001) - budovanie kazety II.

Foto č. 4 (V 2002) - zavážanie kazety II.





Foto č. 5 (XII 2003) - terén pre III. kazetu.

Foto č. 6 (III 2023) - III. kazeta s dočasným prekryvom.