



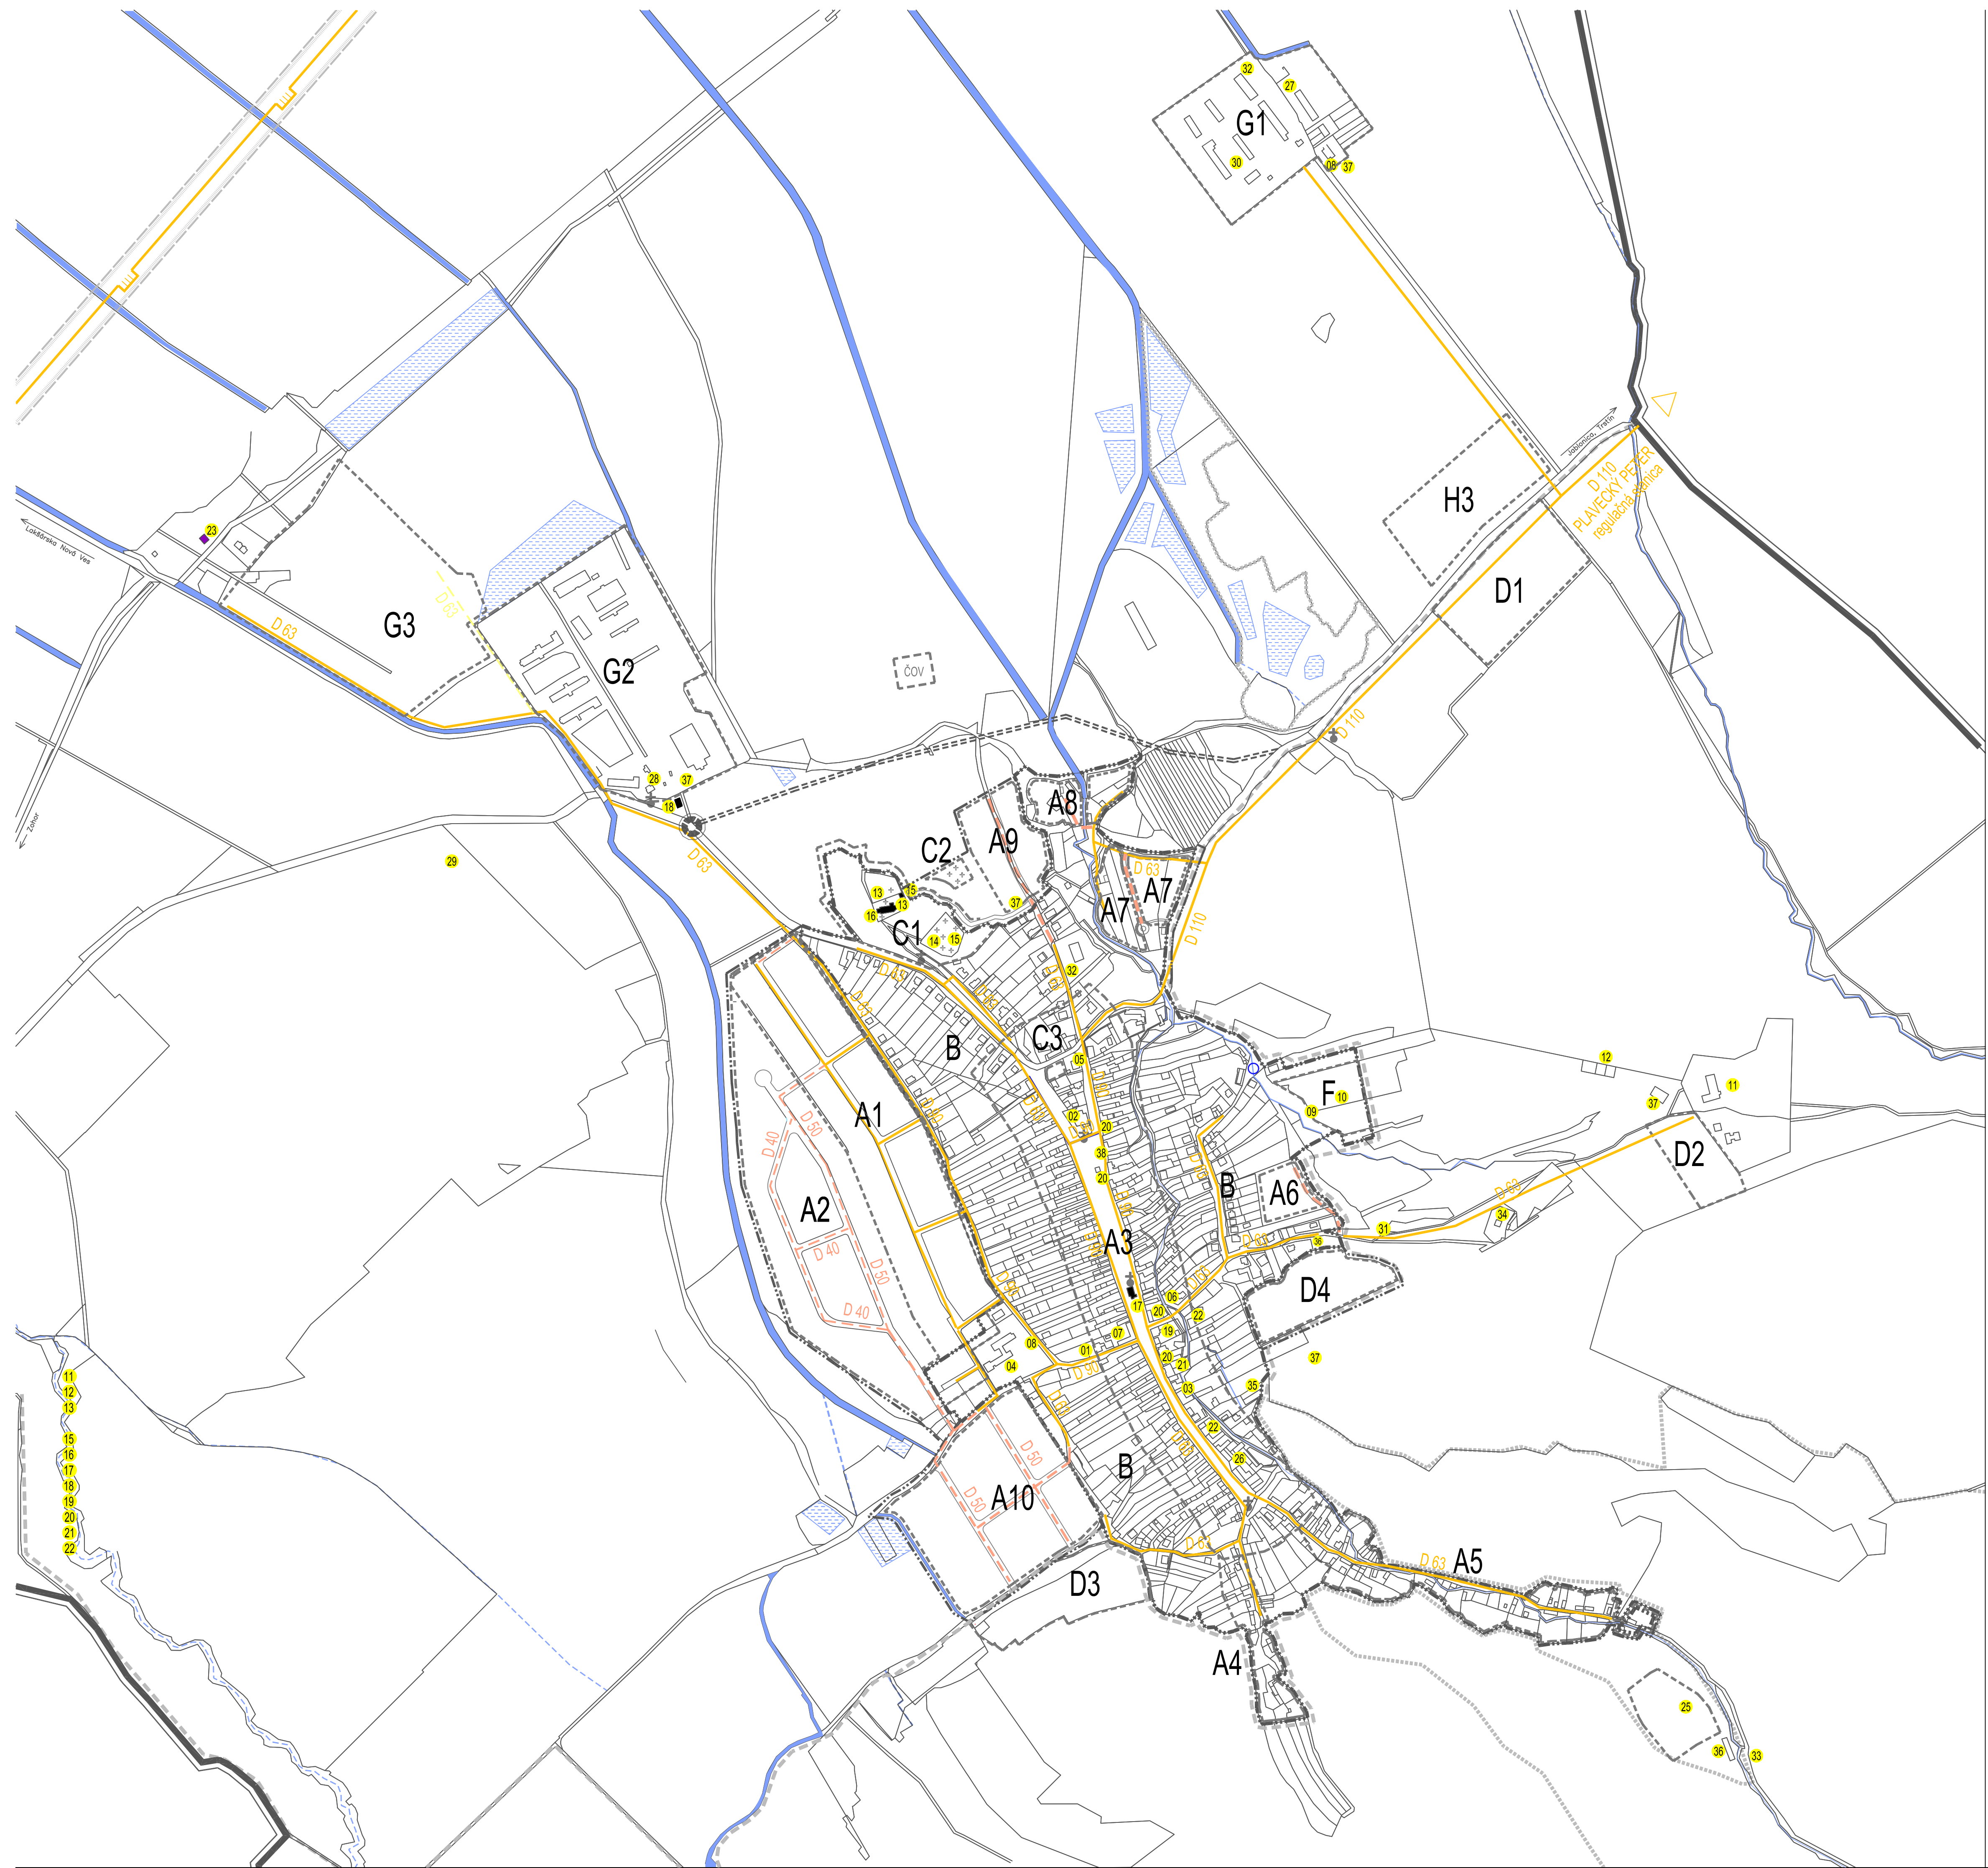

stav	návrh	výhľad	
			HRANICA KATASTRÁLNEHO ÚZEMIA OBCE
			HRANICA ZASTAVANÉHO ÚZEMIA OBCE
			POLOHOPOIS
			HRANICA LOKALITY
			OZNAČENIE LOKALITY
			HRANICA OCHRANNÝCH PÁSIEK VŠETKÝCH DRUHOV
			HRANICA CHKO
			HRANICA NÁRODNEJ PRÍRODNEJ REZERVÁCIE
			VODNÉ PLOCHY A TOKY

			ROZVOD STL PLYNU
			VTL PLYNOVOD

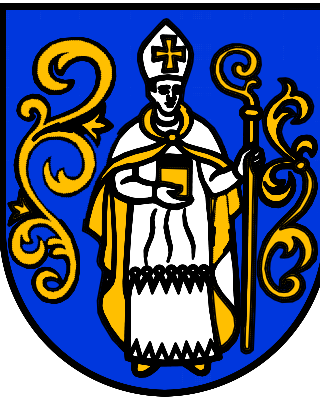

ÚPN-O Plavecký Mikuláš
Zmeny a doplnky č.2
Ing arch Ronie Vámoš a kol.

Výkres verejného tech. vybavenia obce
- plynofikácia obce - navrhovaný stav

Návrh ZaD č.2
september 2023
m 1: 5 000

5B-II.