



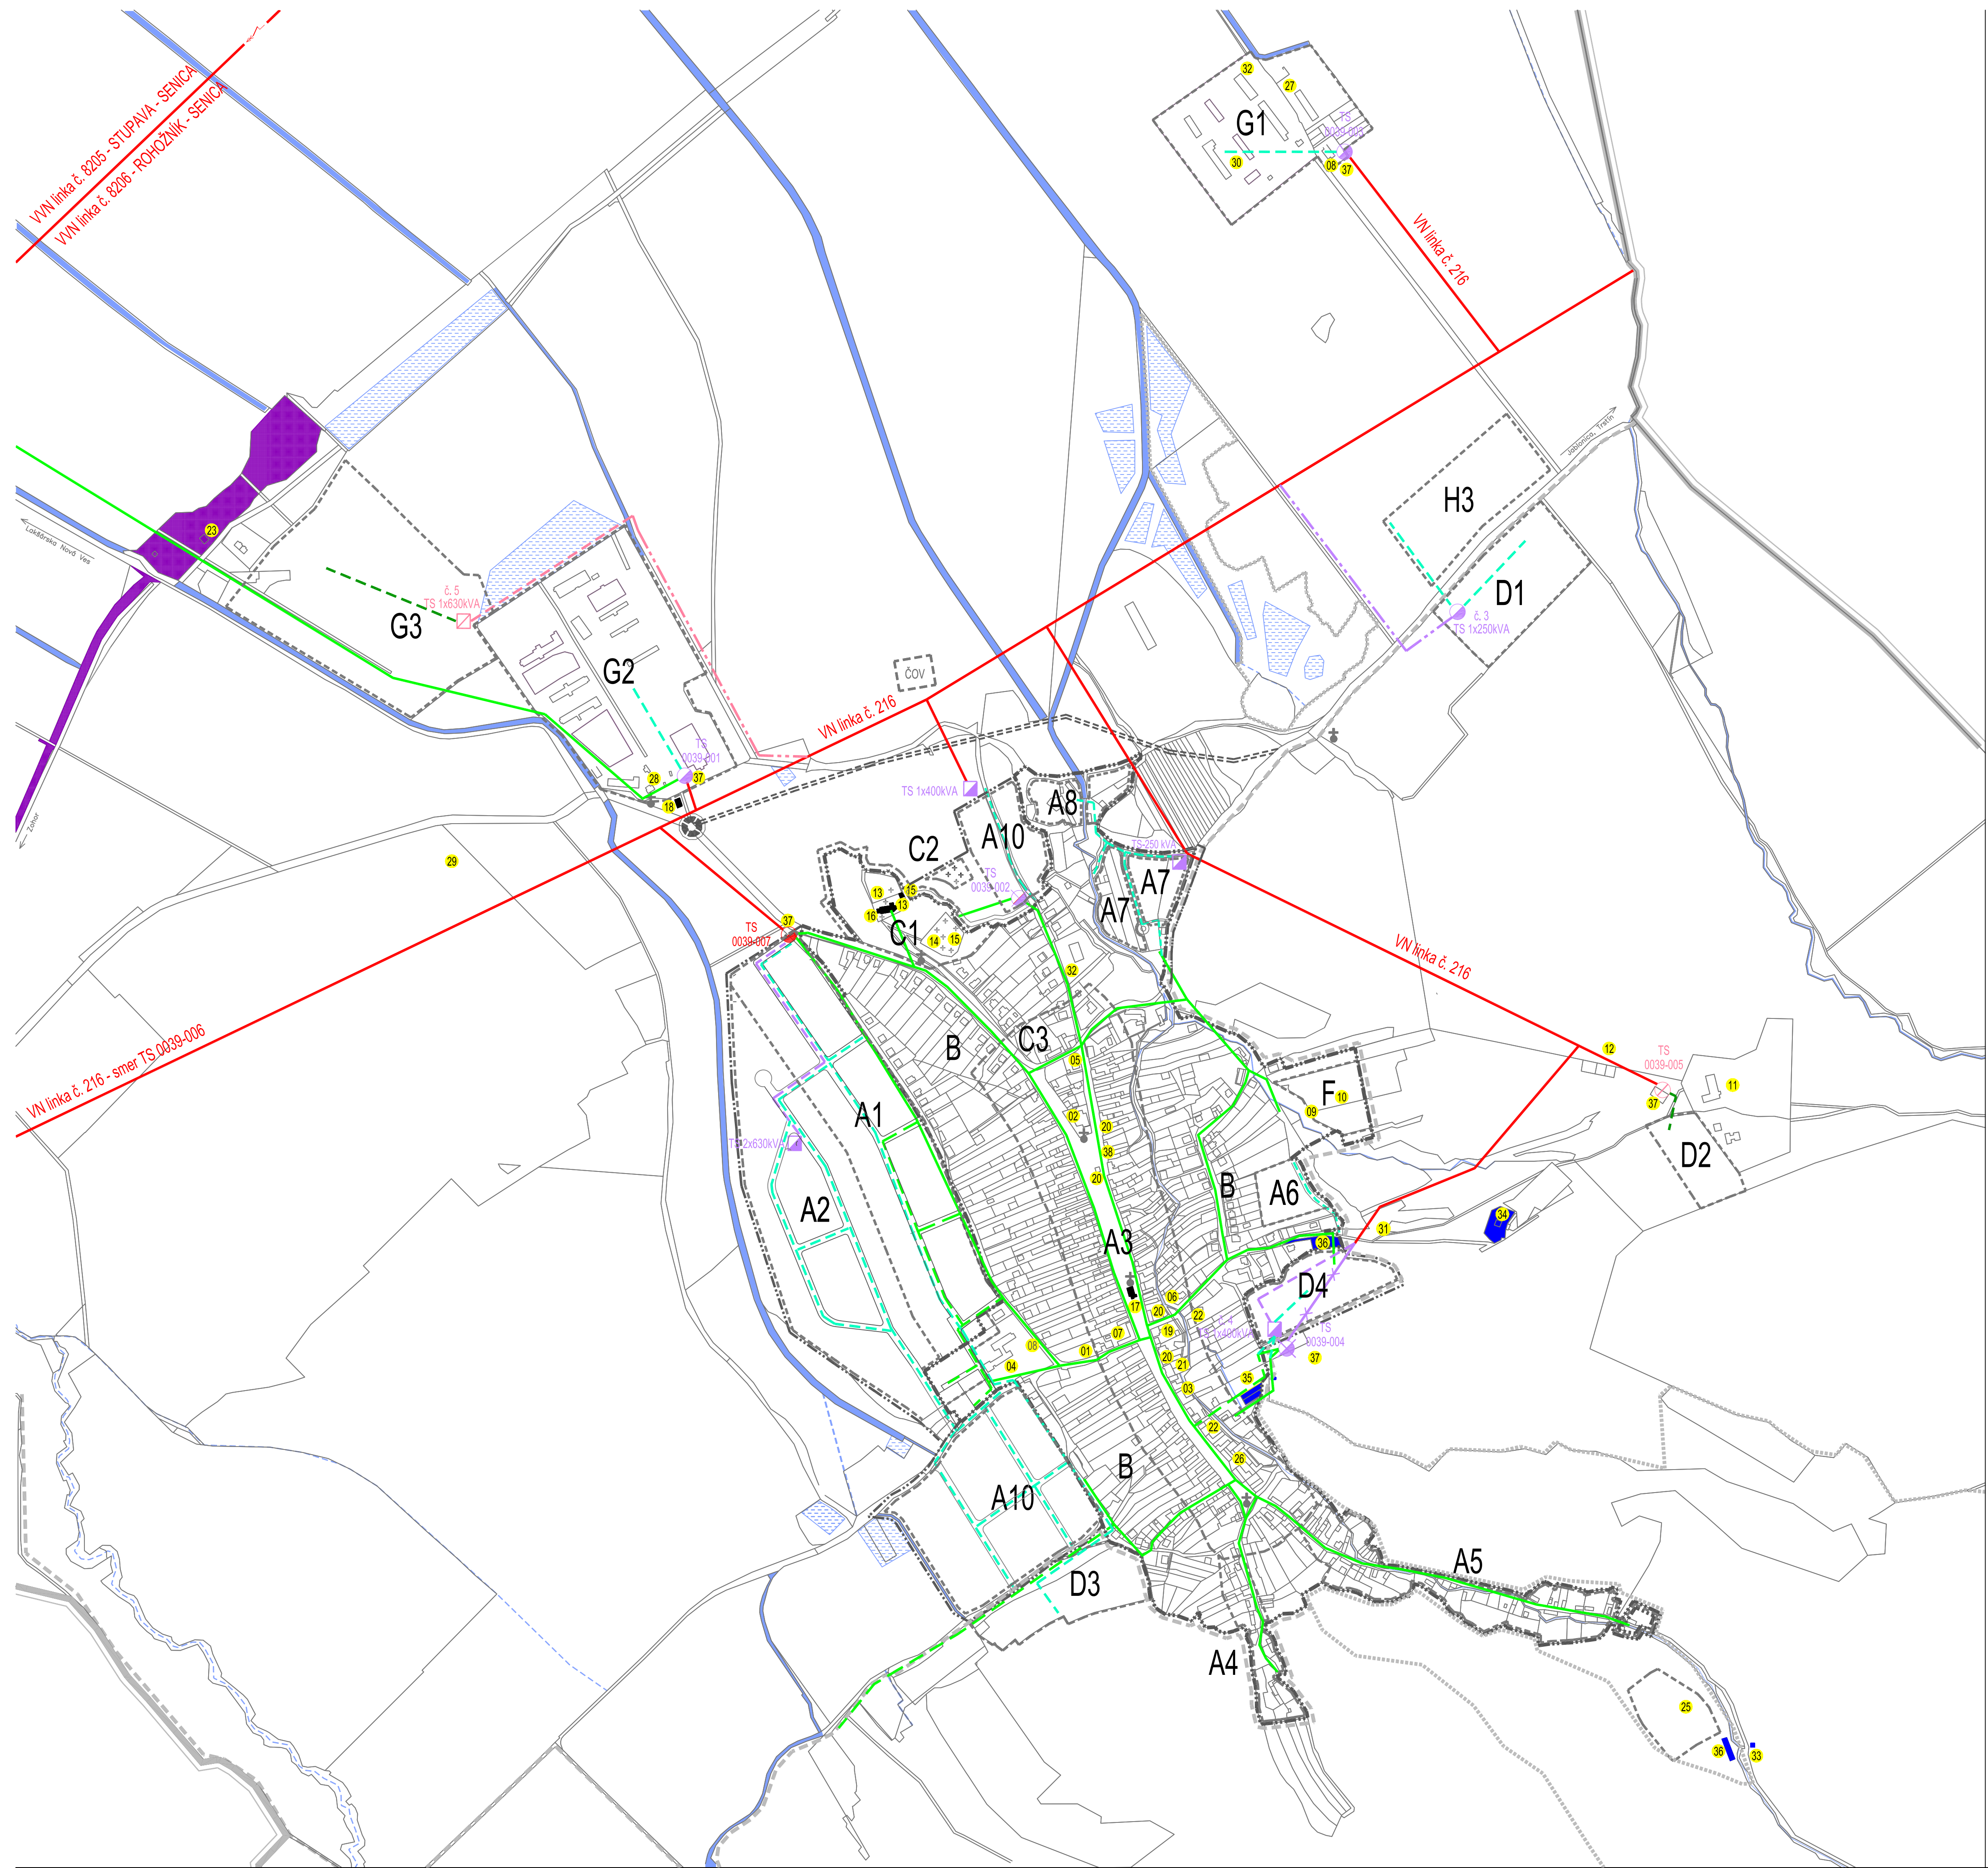

stav	návrh	výhled	
			HRANICA KATASTRÁLNEHO ÚZEMIA OBCE
			HRANICA ZASTAVANÉHO ÚZEMIA OBCE
			POLOHOVIS
			HRANICA LOKALITY
			OZNAČENIE LOKALITY
			HRANICA OCHRANNÝCH PÁSIEK VŠETKÝCH DRUHOV
			HRANICA CHKO
			HRANICA NÁRODNEJ PRÍRODNEJ REZERVÁCIE
			VODNÉ PLOCHY A TOKY

			VZDUŠNÉ ROZVODY VN
			VZDUŠNÉ ROZVODY VN
			VZDUŠNÉ ROZVODY VN - DEMONTOVANÉ
			KÁBELOVÉ ROZVODY VN
			STOŽIAROVÁ TRAFOSTANICA
			STOŽIAROVÁ TRAFOSTANICA - DEMONTOVANÁ
			BETONOVÁ TRAFOSTANICA
			VZDUŠNÉ ROZVODY NN
			KÁBELOVÉ ROZVODY NN

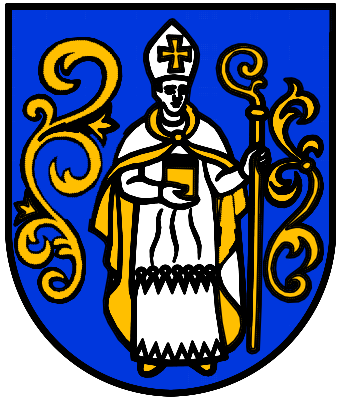

ÚPN-O Plavecký Mikuláš
Zmeny a doplnky č.2
Ing arch Ronie Vámoš a kol.

Výkres verejného tech. vybavenia obce
- zásobovanie el. energiou - jestvujúci stav

Návrh ZaD č.2
september 2023
m 1: 5 000

5C-II.