


- Hranica zastavaného územia
—— Hranica lokality
----- Návrh hranice zastavaného územia
+ + + Ochranné pásmo cintorína
~~~~~ CMZ

LEGENDA:

- 107- Agip  
108- domáce potreby  
109- hutný materiál  
111- Šport klub  
112- Agrisem  
113- Lesná správa  
118- pohrebná služba  
121- mrazené potraviny  
- RYBON, PLU, OSADA JÁNOŠ

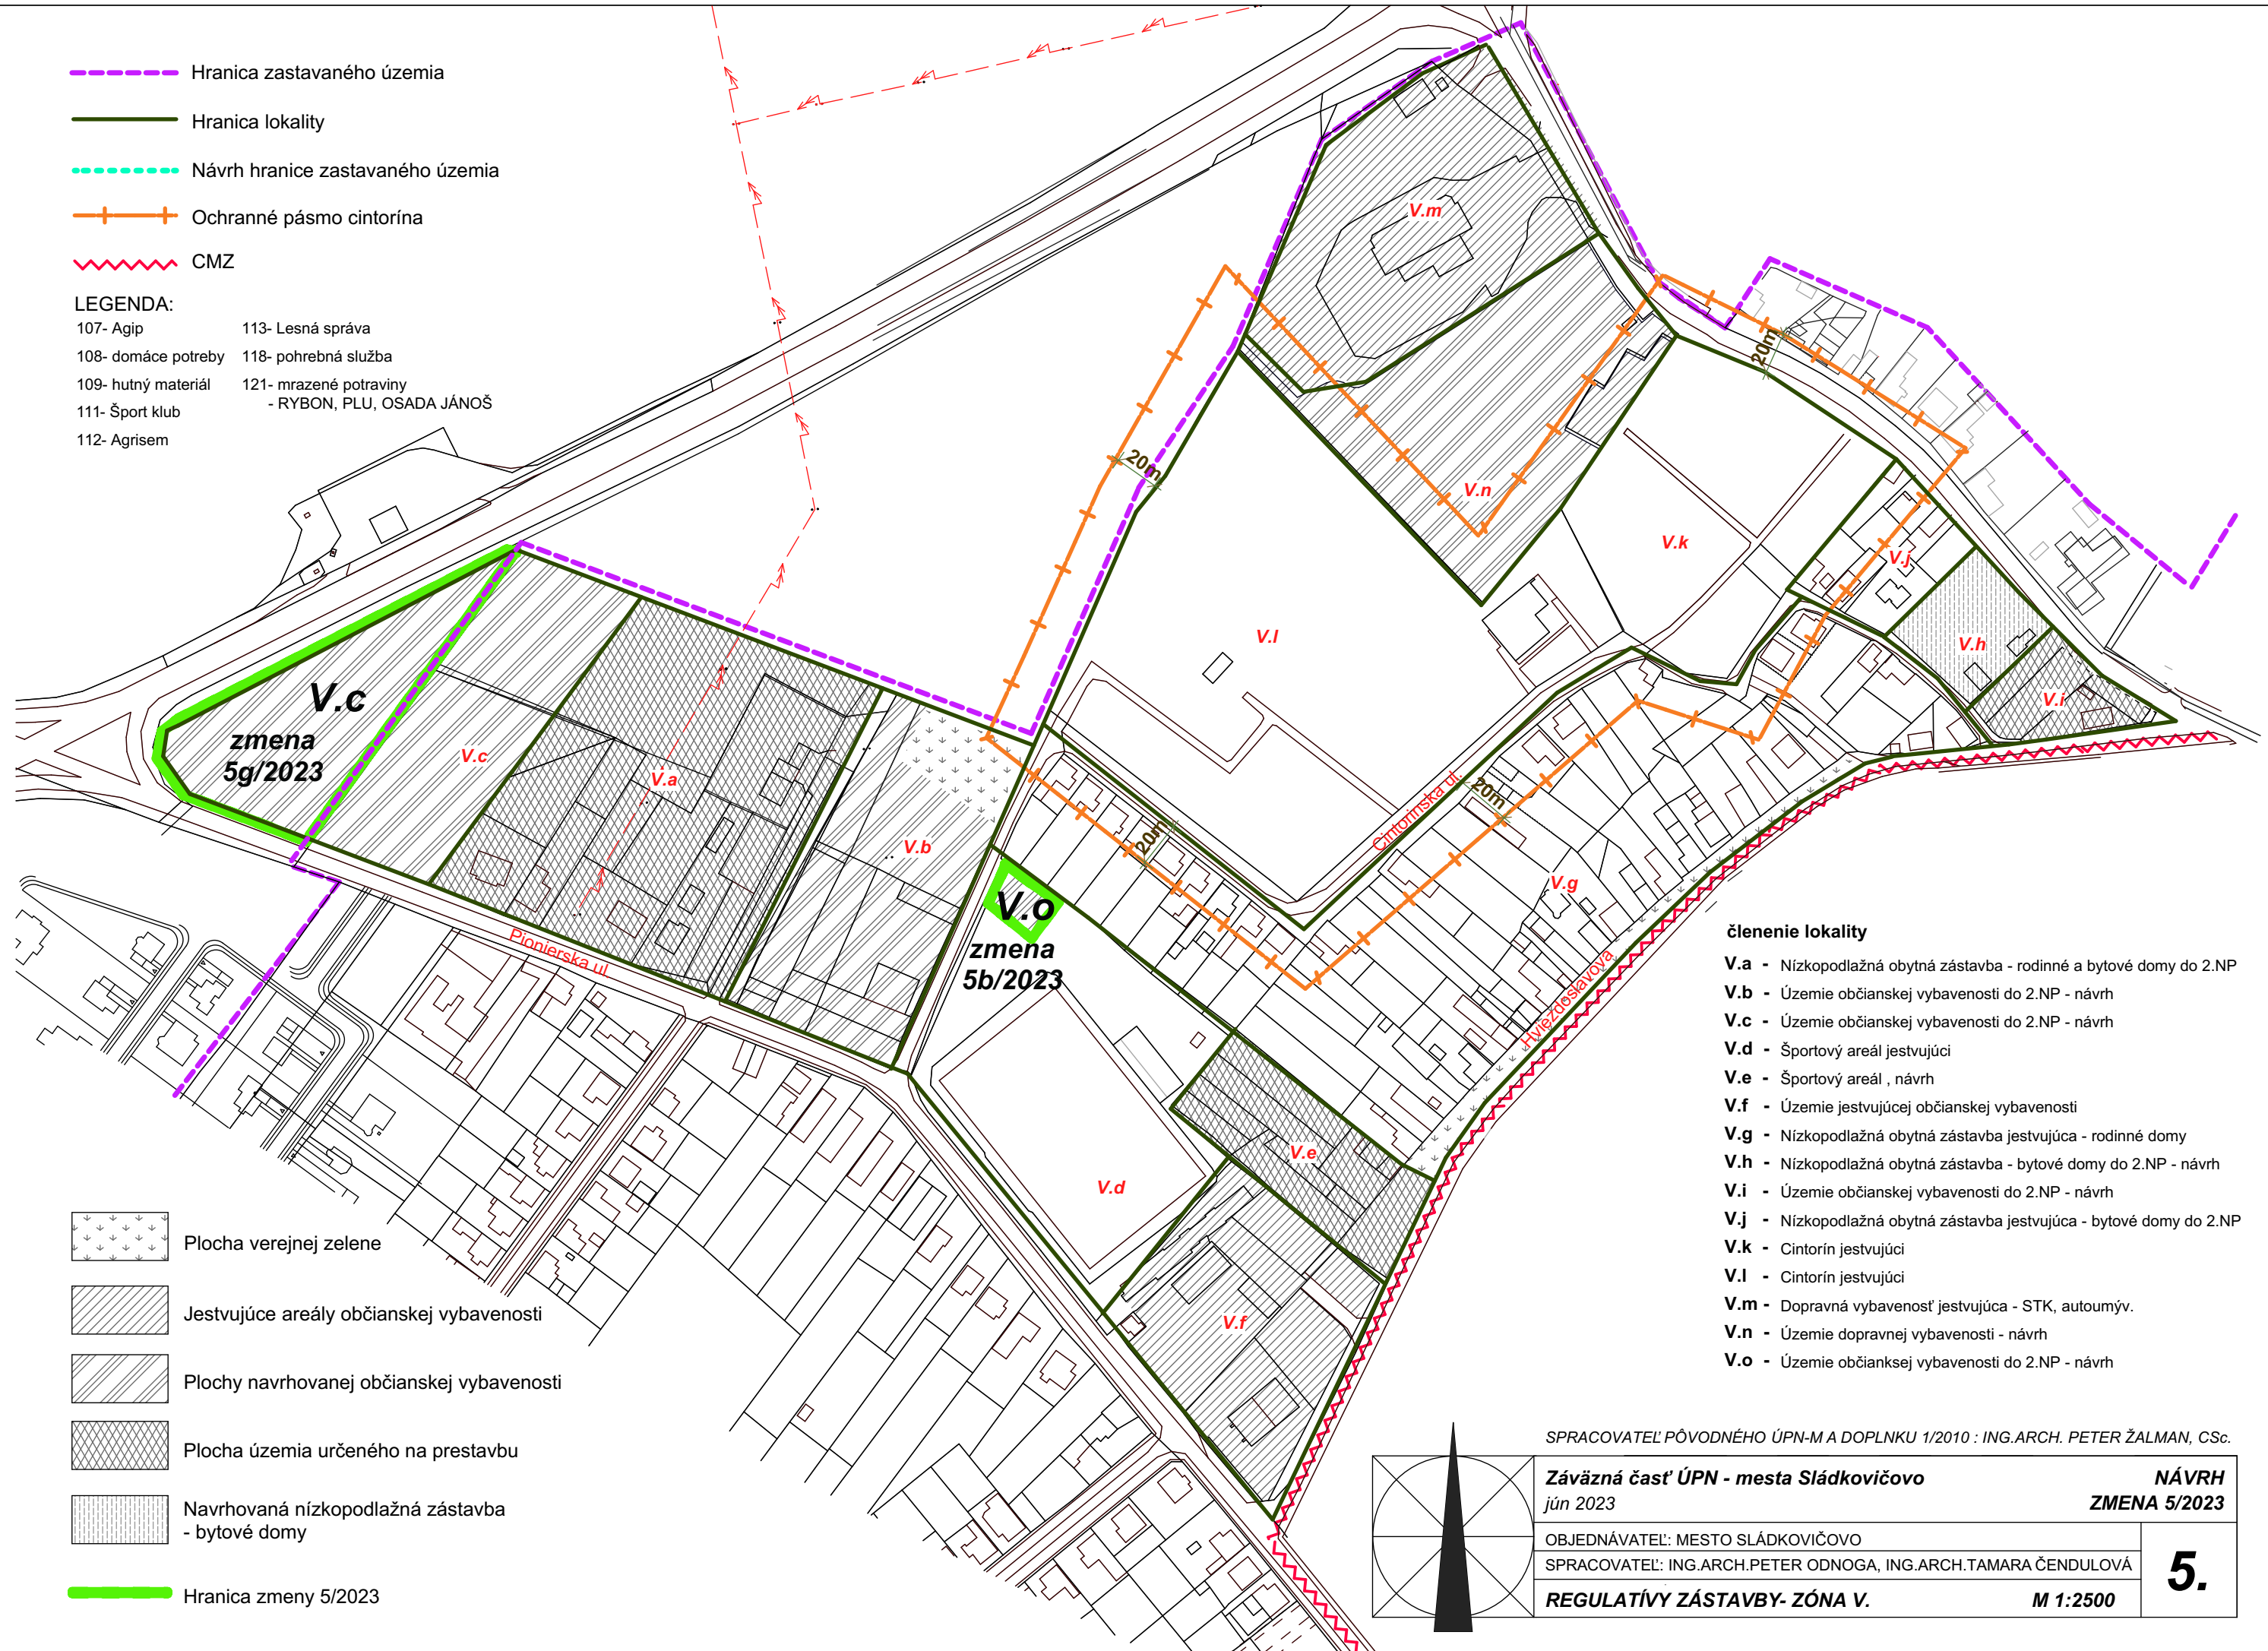

- ~~~~~ Plocha verejnej zelene  
~~~~~ Jestvujúce areály občianskej vybavenosti  
~~~~~ Plochy navrhovanej občianskej vybavenosti  
~~~~~ Plocha územia určeného na prestavbu  
~~~~~ Navrhovaná nízkopodlažná zástavba  
- bytové domy  
—— Hranica zmeny 5/2023

členenie lokality

- V.a - Nízkopodlažná obytná zástavba - rodinné a bytové domy do 2.NP  
V.b - Územie občianskej vybavenosti do 2.NP - návrh  
V.c - Územie občianskej vybavenosti do 2.NP - návrh  
V.d - Športový areál jestvujúci  
V.e - Športový areál , návrh  
V.f - Územie jestvujúcej občianskej vybavenosti  
V.g - Nízkopodlažná obytná zástavba jestvujúca - rodinné domy  
V.h - Nízkopodlažná obytná zástavba - bytové domy do 2.NP - návrh  
V.i - Územie občianskej vybavenosti do 2.NP - návrh  
V.j - Nízkopodlažná obytná zástavba jestvujúca - bytové domy do 2.NP  
V.k - Cintorín jestvujúci  
V.l - Cintorín jestvujúci  
V.m - Dopravná vybavenosť jestvujúca - STK, autoumýv.  
V.n - Územie dopravnej vybavenosti - návrh  
V.o - Územie občianskej vybavenosti do 2.NP - návrh

SPRACOVATEĽ PÔVODNÉHO ÚPN-M A DOPLNKU 1/2010 : ING.ARCH. PETER ŽALMAN, CSc.

Závazná časť ÚPN - mesta Sládkovičovo  
jún 2023

NÁVRH  
ZMENA 5/2023

OBJEDNÁVATEĽ: MESTO SLÁDKOVIČOVO  
SPRACOVATEĽ: ING.ARCH.PETER ODNAGA, ING.ARCH.TAMARA ČENDULOVÁ

REGULATÍVY ZÁSTAVBY- ZÓNA V.

M 1:2500

5.