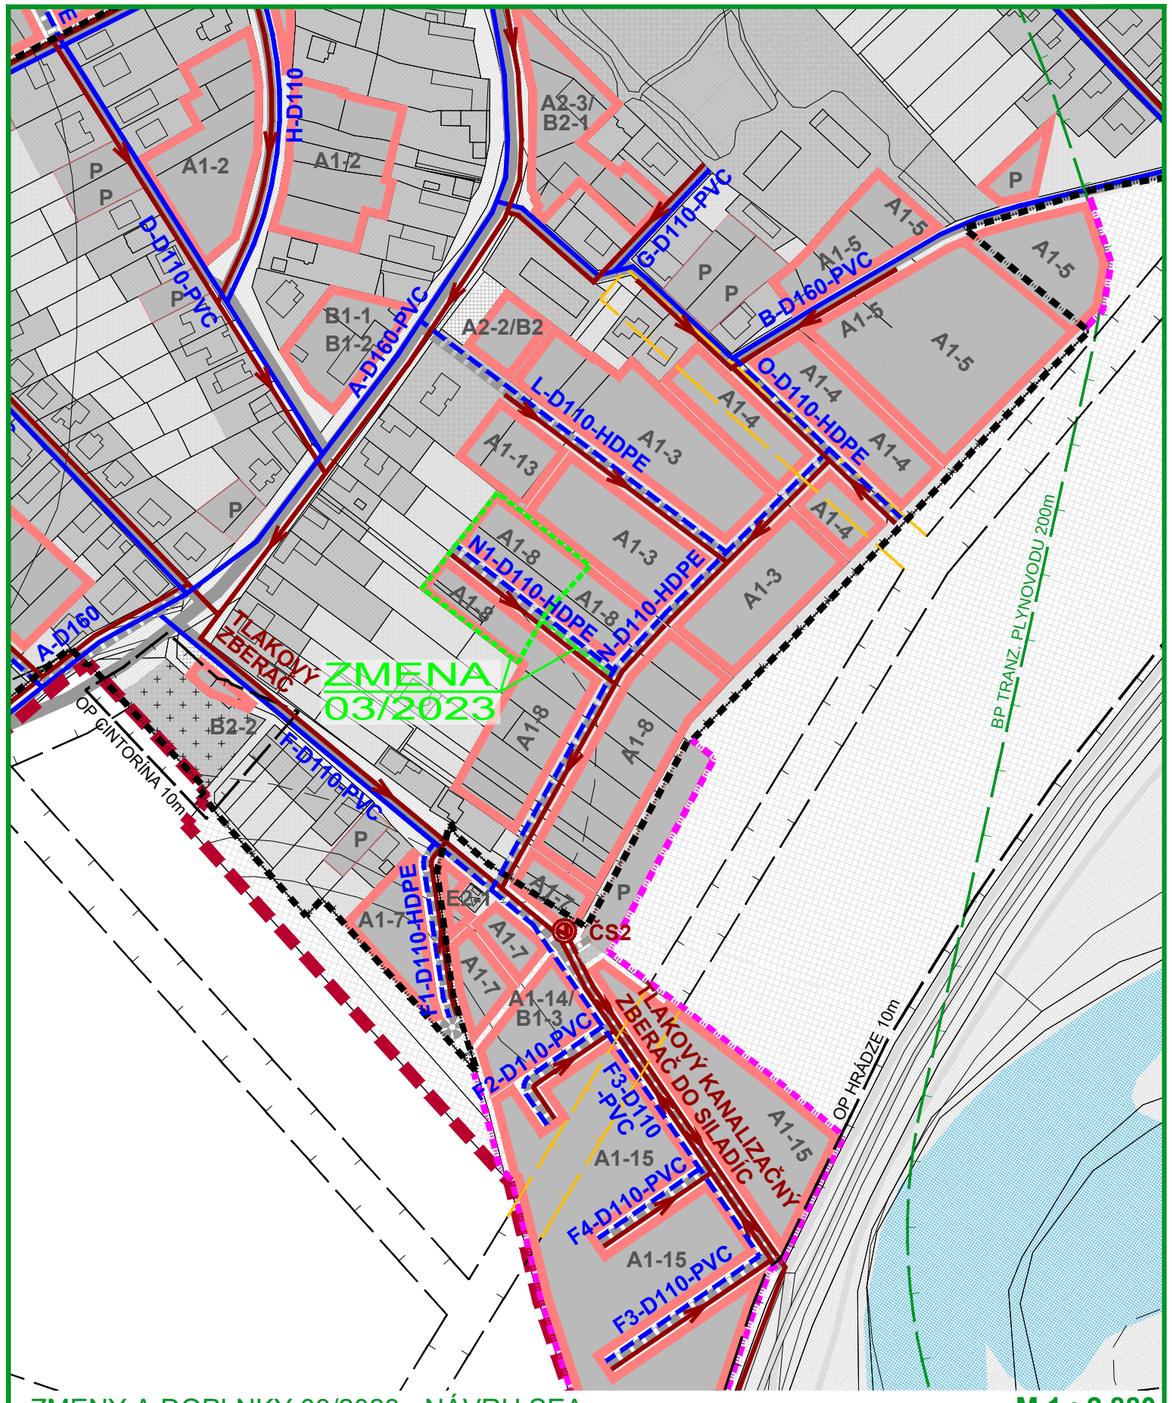

ZMENY A DOPLNKY 03/2023 - NÁVRH SEA

M 1 : 2 880

ÚZEMNÝ PLÁN OBCE

DOLNÉ ZELENICE

SEVER

4

VÝKRES RIEŠENIA VEREJNÉHO TECHNICKÉHO VYBAVENIA
VODNÉ HOSPODÁRSTVO

OBJEDNÁVATEĽ: OBEC DOLNÉ ZELENICE
HL. RIEŠITEĽ: ING. ARCH. EVA KRUPOVÁ
SPRACOVANÉ: OKTÓBER, 2023

LEGENDA :

STAV | NÁVRH | VÝHĽAD

- HRANICA KATASTRÁLNEHO ÚZEMIA
- HRANICA ZASTAVANÉHO ÚZEMIA
- FUNKČNÉ PLOCHY
- PLOCHY SÚKROMNEJ A VEREJNEJ ZELENE
- CESTY III. TRIEDY, MIESTNE A ÚČELOVÉ KOMUNIKÁCIE
- SMEROVANIE CIEST
- HRANICE OCHRANNÝCH PÁSIEM TECHNICKEJ INFRAŠTRUKTÚRY
- HRANICE OCHRANNÝCH PÁSIEM TECHNICKEJ INFRAŠTRUKTÚRY NAVRHNUTÝCH NA ZRUŠENIE
- HRANICE BEZPEČNOSTNÉHO PÁSMA VVTL PLYNOVODU
- OBECNÝ VODOVOD
- OBECNÁ KANALIZÁCIA SPLAŠKOVÁ - TLAKOVÁ
- ČS — ČERPACIA STANICA SPLAŠKOVÝCH VÔD
- ZÁVLAHY
- BZ DN150-200 — ZÁVLAHOVÉ POTRUBIE
- VODNÉ DIELO SEREĎ - HLOHOVEC

ZMENY A DOPLNKY 03/2023

- HRANICA RIEŠENÉHO ÚZEMIA ZMIEN A DOPLNKOV 03/2023
- LOKALITA LÍNIOVÉHO ROZVOJA (CESTY)

NÁVRH

- OBECNÝ VODOVOD
- OBECNÁ KANALIZÁCIA SPLAŠKOVÁ - TLAKOVÁ

ZMENY A DOPLNKY 03/2023 - NÁVRH SEA

M 1 : 2 880

ÚZEMNÝ PLÁN OBCE

DOLNÉ ZELENICE

SEVER

4

VÝKRES RIEŠENIA VEREJNÉHO TECHNICKÉHO VYBAVENIA
VODNÉ HOSPODÁRSTVO

OBJEDNÁVATEĽ: OBEC DOLNÉ ZELENICE
HL. RIEŠITEĽ: ING. ARCH. EVA KRUPOVÁ
SPRACOVANÉ: OKTÓBER, 2023