

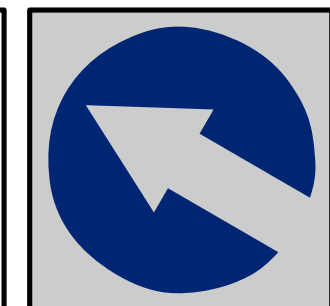
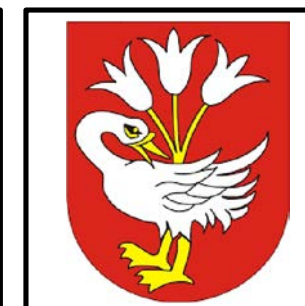


ÚZEMNÝ PLÁN OBCE ŽAŠKOV - ZMENY A DOPLNKY č.1

 

NÁVRH NA PREROKOVANIE
(DOPLNENIE CYKLOTRASY, CHODNÍKA A REGULATÍVOV)

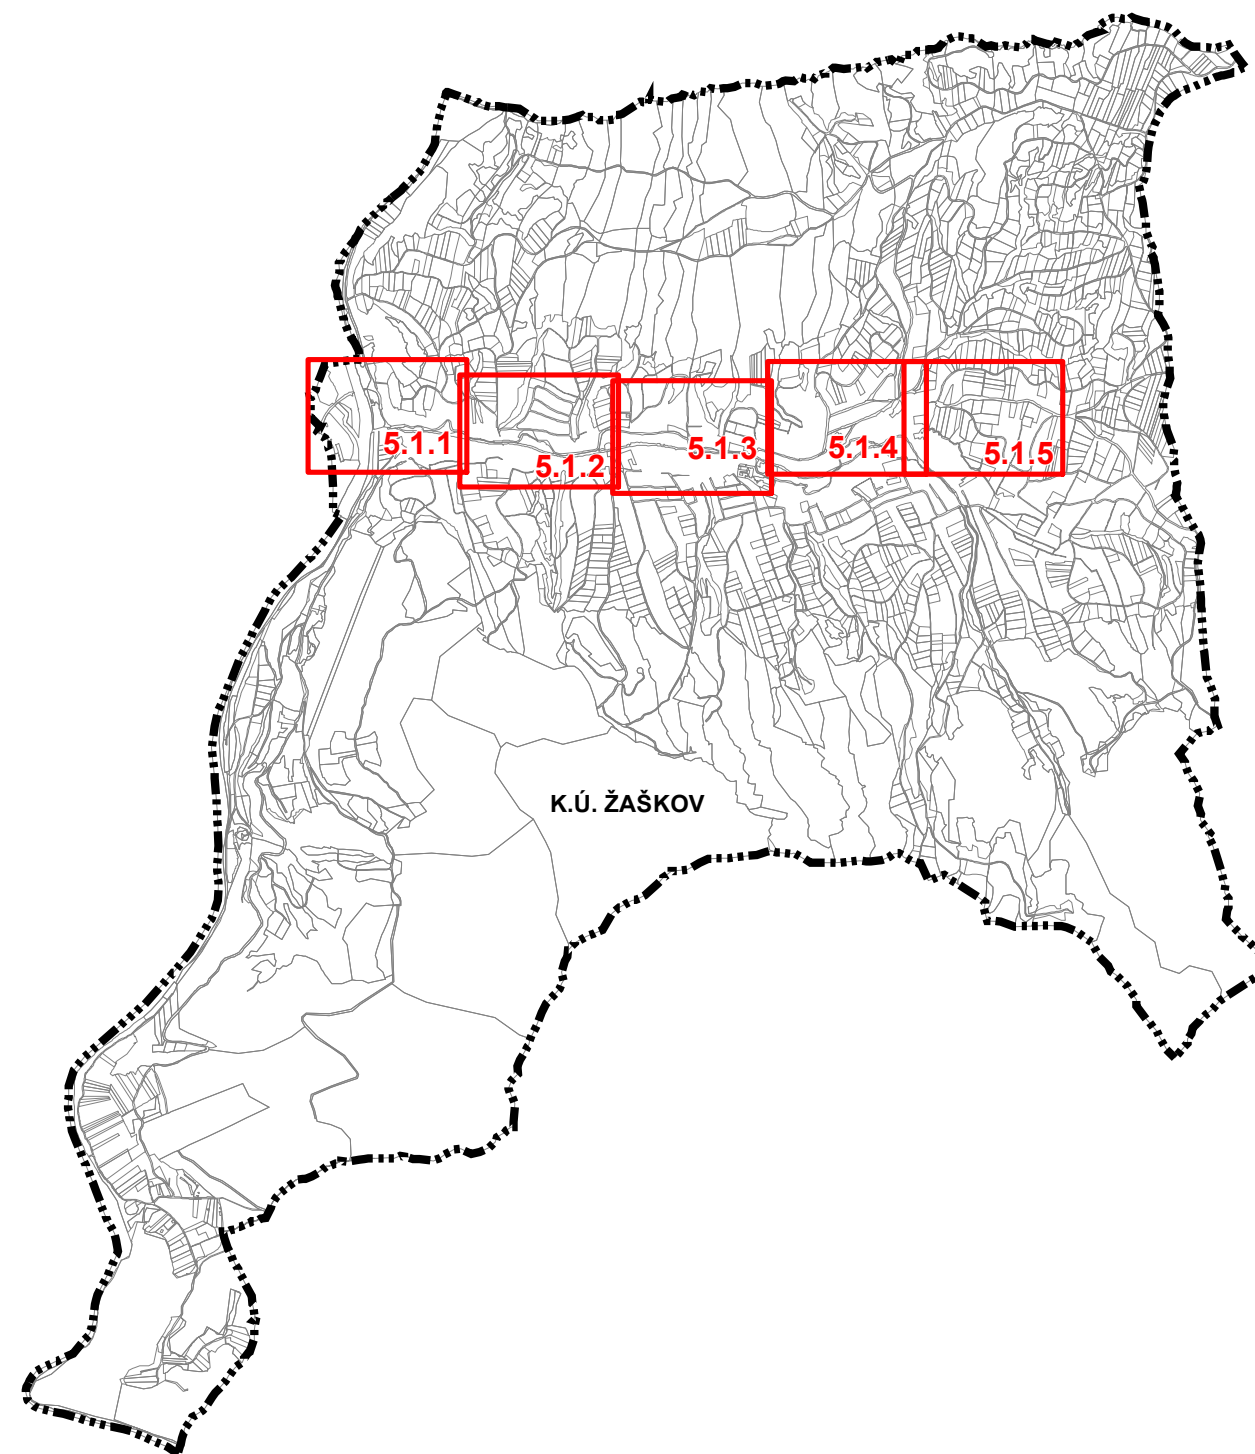

Obstarávateľ: Obec Žaškov
Osoba odborne spôsobilá pre obstaranie ÚPP a ÚPD:
Hl.riešiteľ:
Autor výkresu:
Dátum: apríl 2023

Spracovateľ: ARTIX, s.r.o.
Ing. Igor Kmeť
Ing. arch. Eleonóra Hejzlarová
Ing. arch. Roman Jančo

VÝKRES RIEŠENIA VEREJNÉHO TECHNICKÉHO VYBAVENIA

1: 2 000

Legenda

stav návrh


		hranica katastra
		hranica zastavaného územia k 1.1.1990
		zastavané územie
		urbanizované územie
		poľnohospodárska krajina
		plochy lesov
		vodné toky a plochy
		suchý polder
		VVN vedenie 110kV
		VN vedenie 22kV vzdušné
		VN vedenie 22kV vzdušné - na zrušenie
		výmena vzdušného vedenia VN 22 kV (vodiče so základnou izoláciou)
		VN vedenie 22kV zemné
		trafostanica
		trafostanica - na zrušenie
		strednotlaký plynovod
		zásobné a prírodné vodovodné potrubie
		rozvodné vodovodné potrubie
		výtlačné potrubie vodovodu
		zásobné vodovodné potrubie - na zrušenie
		rozvodné vodovodné potrubie - napojenie
		vodojem
		čerpacia stanica pitnej vody
		výtlačné kanalizačné potrubie
		kanalizačné potrubie
		kanalizačné potrubie - napojenie
		čerpacia stanica kanalizácie
		ochranné pásma všetkých druhov technickej a dopravnej infraštruktúry
		bezpečnostné pásmo plynárenských zariadení
		ochranné pásmo VN - na zrušenie
		ochranné pásmo pohrebiska
		verejnoprospešné stavby

VÝHLADOVÉ PLOCHY



urbanizované plochy - výhľad

REGULATÍVY ÚZEMNÉHO ROZVOJA:

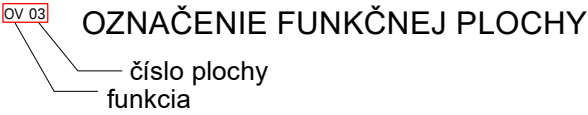

- BI - obytné územie plochy individuálnej bytovej výstavby
- BH - obytné územie plochy hromadnej bytovej výstavby
- DP - dopravné plochy
- K - kompostovisko
- L - plochy lesov
- OV - plochy občianskej vybavenosti
- P - protipovodňové opatrenia
- PK - poľnohospodárska krajina
- PV - plochy poľnohospodárskej výroby
- RU - rekreačné územie
- SP - plochy športu
- TI - plochy technickej infraštruktúry
- V - plochy výroby a skladov
- VP - verejné priestranstvo
- VS - plochy výroby a služieb
- VT - vodné toky a plochy vrátane sprievodnej zelene
- ZC - plocha zelene cintorína /pohrebiska/
- ZD - zberný dvor
- ZS - zeleň sprievodná a izolačná
- ZU - zmiešané územie
- ZV - plochy verejnej zelene

ZOZNAM VEREJNOPROSPEŠNÝCH STAVIEB

14 označenie verejnoprospešnej stavby

- 01 - most
 - 02 - plochy verejnej zelene s príslušným technickým vybavením
 - 03 - plochy technickej vybavenosti
 - 04 - brod cez rieku Orava vrátane príjazdových komunikácií
 - 05 - športové plochy
 - 06 - cintorín a dom smútku vrátane parkoviska
 - 07 - kostol s areálom
 - 08 - fara s areálom
 - 09 - obecný úrad a dom kultúry
 - 10 - základná škola s areálom
 - 11 - materská škola s areálom + hasičská zbrojnica
 - 12 - parkovisko
 - 13 - zberný dvor a kompostovisko
 - 14 - polder
 - 15 - multifunkčné rekreačné trasy
 - 16 - technická vybavenosť multifunkčných trás (rozhľadňa, altánok...)
 - 17 - verejné priestranstvo
- Verejnoprospešnými stavbami ďalej sú: plochy všetkých líniových vedení a objektov technickej infraštruktúry (elektrické vedenia, plynovody, vodovody, kanalizácie, telekomunikačné vedenia, diaľkové káble a pod) vrátane ich ochranných pásiem, zariadenia technickej infraštruktúry (čerpacie stanice vody a kanalizácie, regulačné stanice, vysielacie a podobne) vrátane ich ochranných pásiem, verejné automobilové, cyklistické a pešie komunikácie, vrátane mostných objektov, plochy zastávok hromadnej dopravy, vrátane zastávkových pruhov, plochy verejných parkovísk, plochy a stavby protipovodňovej ochrany

Legenda

stav návrh

zastavané územie

urbanizované územie

Legenda ZaD č.1

stav

návrh

✕ ✕

javy na zrušenie

REGULATÍVY ÚZEMNÉHO ROZVOJA:

OV 03

OZNAČENIE FUNKČNEJ PLOCHY

číslo plochy

funkcia

BI - obytné územie plochy individuálnej bytovej výstavby

PV - plochy poľnohospodárskej výroby
RU - rekreačné územie
SP - plochy športu

Zoznam lokalít riešených v rámci zmien a doplnkov č.1:

1.01 označenie lokality riešenej v rámci ZaD č.1

- 1.01 - nová lokalita RU 05 - lokalita bola vylúčená na základe výsledkov prerokovania
- 1.02 - nová lokalita RU 06
- 1.03 - nová lokalita BI 13
- 1.04 - nová lokalita BI 14
- 1.05 - nová lokalita BI 15
- 1.06 - zmena funkcie BI 05
- 1.07 - nová lokalita BI 16
- 1.08 - doplnenie celých parciel v BI 08
- 1.09 - nová lokalita BI 09
- 1.10 - zmena funkcie, doplnenie BI 10
- 1.11 - nová lokalita BI 17
- 1.12 - nová lokalita PV 03
- 1.13 - doplnenie regulatívov v SP 02


ZOZNAM VEREJNOPROSPEŠNÝCH STAVIEB

14 označenie verejnoprospešnej stavby

05 - športové plochy

rozvodné vodovodné potrubie - napojenie

kanalizačné potrubie - napojenie

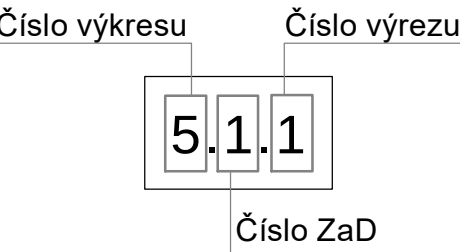

Verejnoprospešnými stavbami ďalej sú: plochy všetkých líniových vedení a objektov technickej infraštruktúry (elektrické vedenia, plynovody, vodovody, kanalizácie, telekomunikačné vedenia, diaľkové káble a pod) vrátane ich ochranných pásiem,

verejné automobilové, cyklistické a pešie komunikácie,

Legenda

stav	návrh	
		hranica katastra
		hranica zastavaného územia k 1.1.1990
		zastavané územie
		urbanizované územie
		poľnohospodárska krajina
		plochy lesov
		vodné toky a plochy
		suchý polder
		VVN vedenie 110kV
		VN vedenie 22kV vzdušné
		VN vedenie 22kV vzdušné - na zrušenie
		výmena vzdušného vedenia VN 22 kV (vodiče so základnou izoláciou)
		VN vedenie 22kV zemné
		trafostanica
		trafostanica - na zrušenie
		strednotlaký plynovod
		zásobné a prírodné vodovodné potrubie
		rozvodné vodovodné potrubie
		výtlačné potrubie vodovodu
		zásobné vodovodné potrubie - na zrušenie
		rozvodné vodovodné potrubie - napojenie
		vodojem
		čerpacia stanica pitnej vody
		výtlačné kanalizačné potrubie
		kanalizačné potrubie
		kanalizačné potrubie - napojenie
		čerpacia stanica kanalizácie
		ochranné pásma všetkých druhov technickej a dopravnej infraštruktúry
		bezpečnostné pásmo plynárenských zariadení
		ochranné pásmo VN - na zrušenie
		ochranné pásmo pohrebiska
		verejnoprospešné stavby

VÝHLADOVÉ PLOCHY

urbanizované plochy - výhľad


Legenda ZaD č.1

stav	návrh	
		javy na zrušenie


Zoznam lokalít riešených v rámci zmien a doplnkov č.1:

1.01 označenie lokality riešenej v rámci ZaD č.1

- 1.01 - nová lokalita RU 05 - lokalita bola vylúčená na základe výsledkov prerokovania
- 1.02 - nová lokalita RU 06
- 1.03 - nová lokalita BI 13
- 1.04 - nová lokalita BI 14
- 1.05 - nová lokalita BI 15
- 1.06 - zmena funkcie BI 05
- 1.07 - nová lokalita BI 16
- 1.08 - doplnenie celých parciel v BI 08
- 1.09 - nová lokalita BI 09
- 1.10 - zmena funkcie, doplnenie BI 10
- 1.11 - nová lokalita BI 17
- 1.12 - nová lokalita PV 03
- 1.13 - doplnenie regulatívov v SP 02

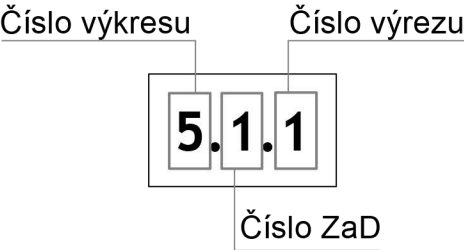

REGULATÍVY ÚZEMNÉHO ROZVOJA:

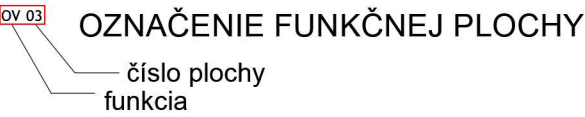


- BI - obytné územie plochy individuálnej bytovej výstavby
- BH - obytné územie plochy hromadnej bytovej výstavby
- DP - dopravné plochy
- K - kompostovisko
- L - plochy lesov
- OV - plochy občianskej vybavenosti
- P - protipovodňové opatrenia
- PK - poľnohospodárska krajina
- PV - plochy poľnohospodárskej výroby
- RU - rekreačné územie
- SP - plochy športu
- TI - plochy technickej infraštruktúry
- V - plochy výroby a skladov
- VP - verejné priestrasto
- VS - plochy výroby a služieb
- VT - vodné toky a plochy vrátane sprievodnej zelene
- ZC - plocha zelene cintorína /pohrebiska/
- ZD - zberný dvor
- ZS - zeleň sprievodná a izolačná
- ZU - zmiešané územie
- ZV - plochy verejnej zelene



ZOZNAM VEREJNOPROSPEŠNÝCH STAVIEB


14 označenie verejnoprospešnej stavby


- 01 - most
- 02 - plochy verejnej zelene s príslušným technickým vybavením
- 03 - plochy technickej vybavenosti
- 04 - brod cez rieku Orava vrátane príjazdových komunikácií
- 05 - športové plochy**
- 06 - cintorín a dom smútku vrátane parkoviska
- 07 - kostol s areálom
- 08 - fara s areálom
- 09 - obecny úrad a dom kultúry
- 10 - základná škola s areálom
- 11 - materská škola s areálom + hasičská zbrojnica
- 12 - parkovisko
- 13 - zberný dvor a kompostovisko
- 14 - polder
- 15 - multifunkčné rekreačné trasy
- 16 - technická vybavenosť multifunkčných trás (rozhľadňa, altánok...)
- 17 - verejné priestranstvo



Verejnoprospešnými stavbami ďalej sú: plochy všetkých líniových vedení a objektov technickej infraštruktúry (elektrické vedenia, plynovody, vodovody, kanalizácie, telekomunikačné vedenia, diaľkové káble a pod) vrátane ich ochranných pásiem, zariadenia technickej infraštruktúry (čerpacie stanice vody a kanalizácie, regulačné stanice, vysielacie a podobne) vrátane ich ochranných pásiem, verejné automobilové, cyklistické a pešie komunikácie, vrátane mostných objektov, plochy zastávok hromadnej dopravy, vrátane zastávkových pruhov, plochy verejných parkovísk, plochy a stavby protipovodňovej ochrany

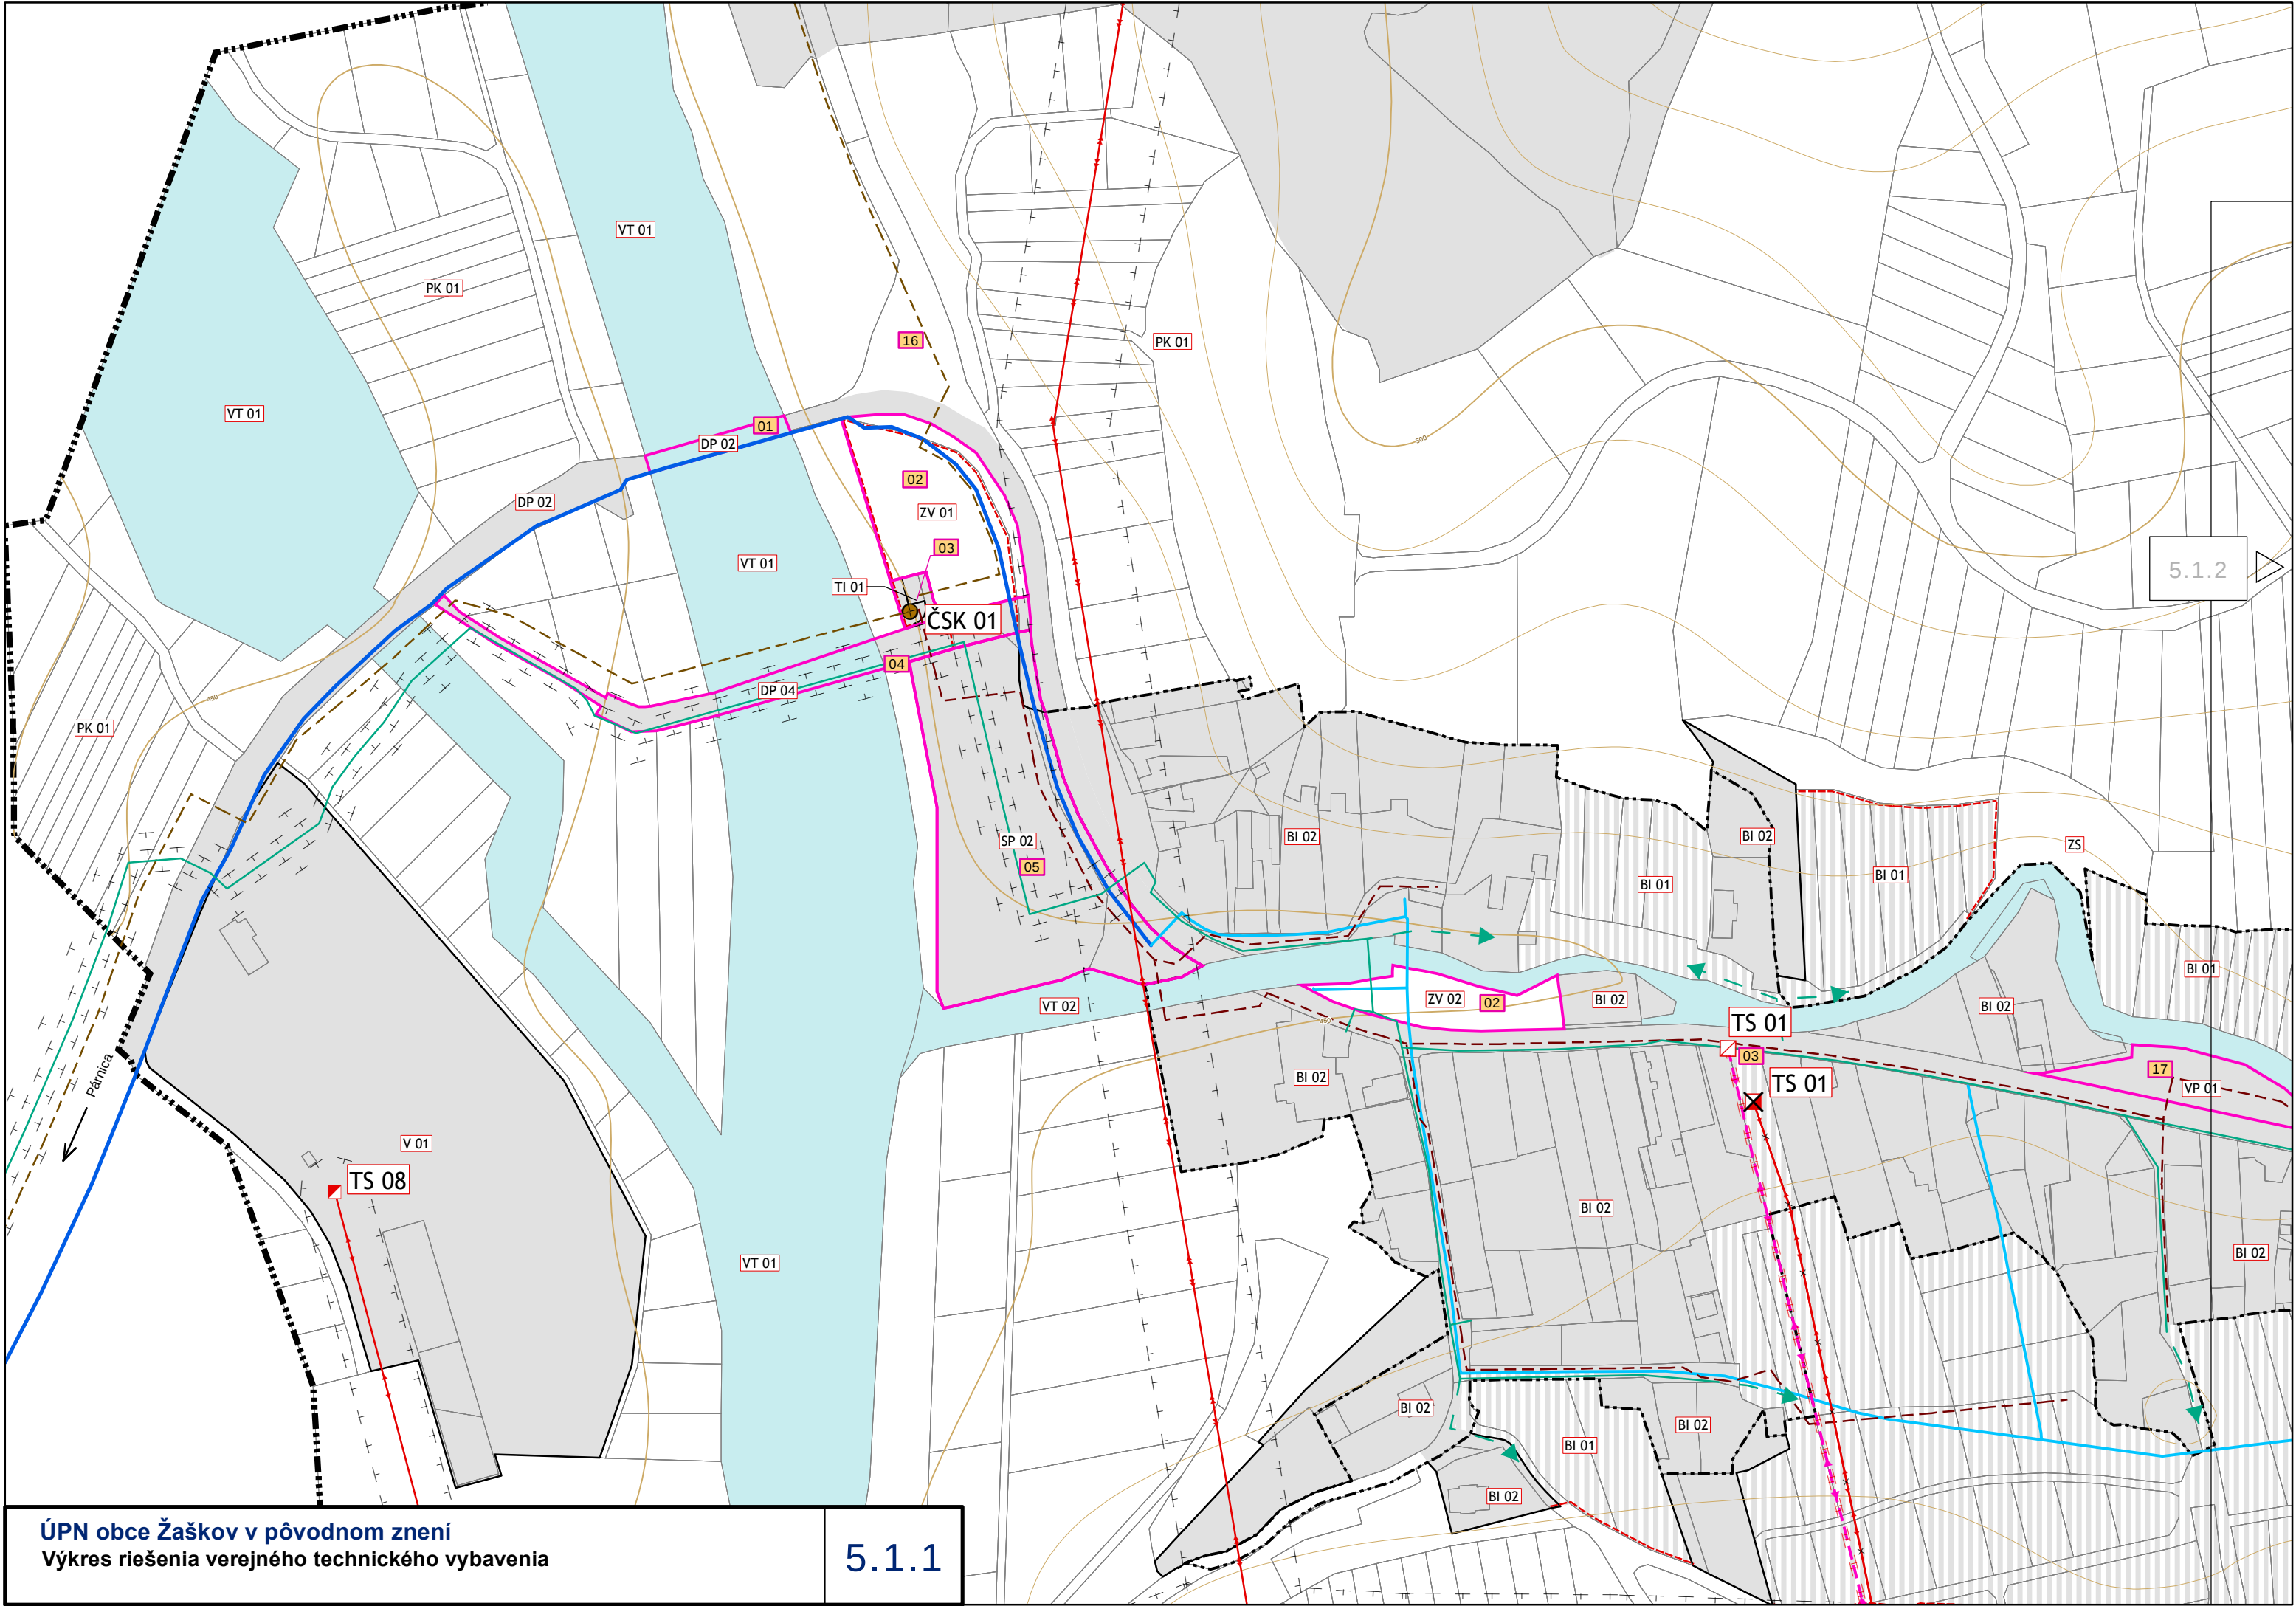


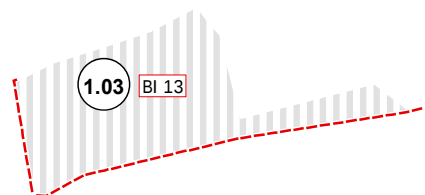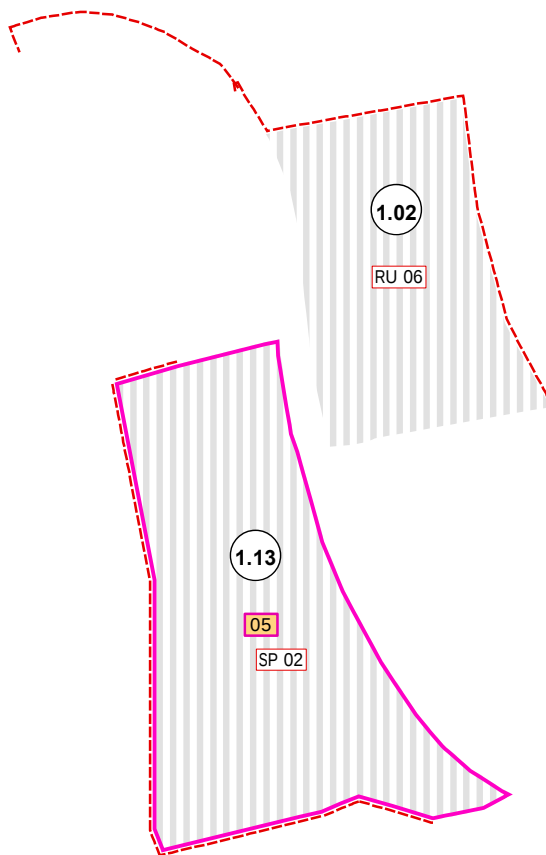


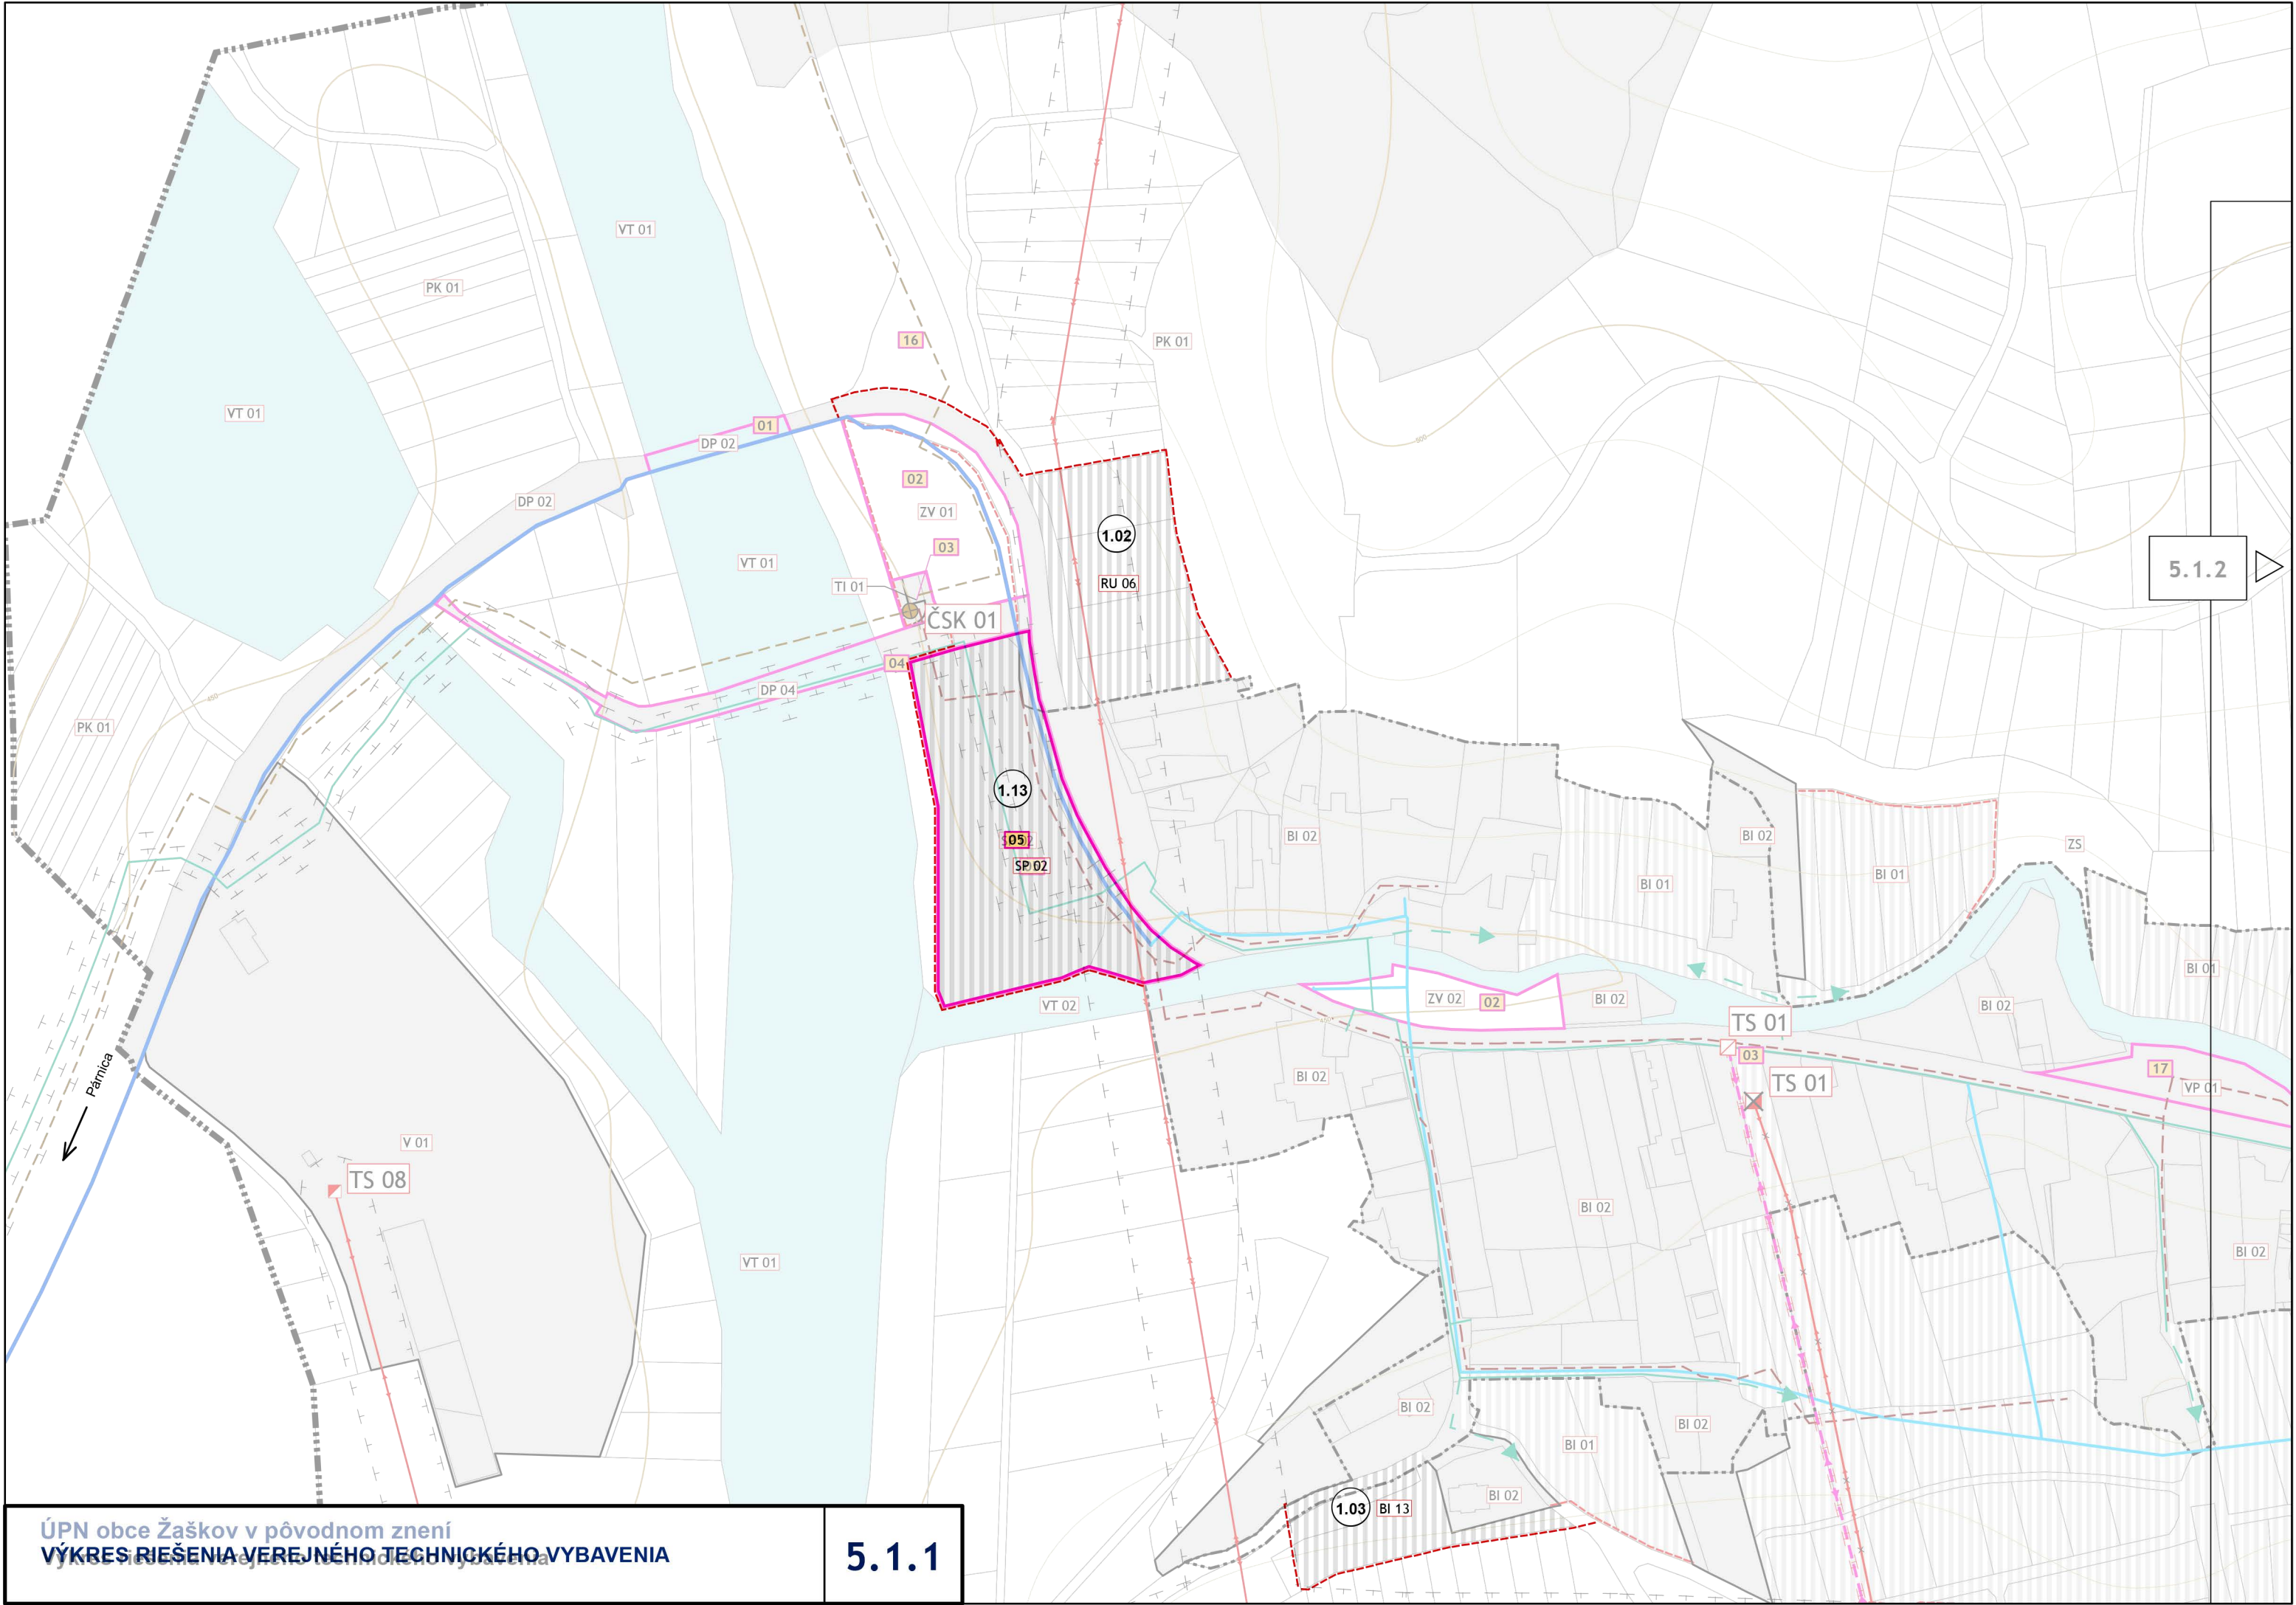


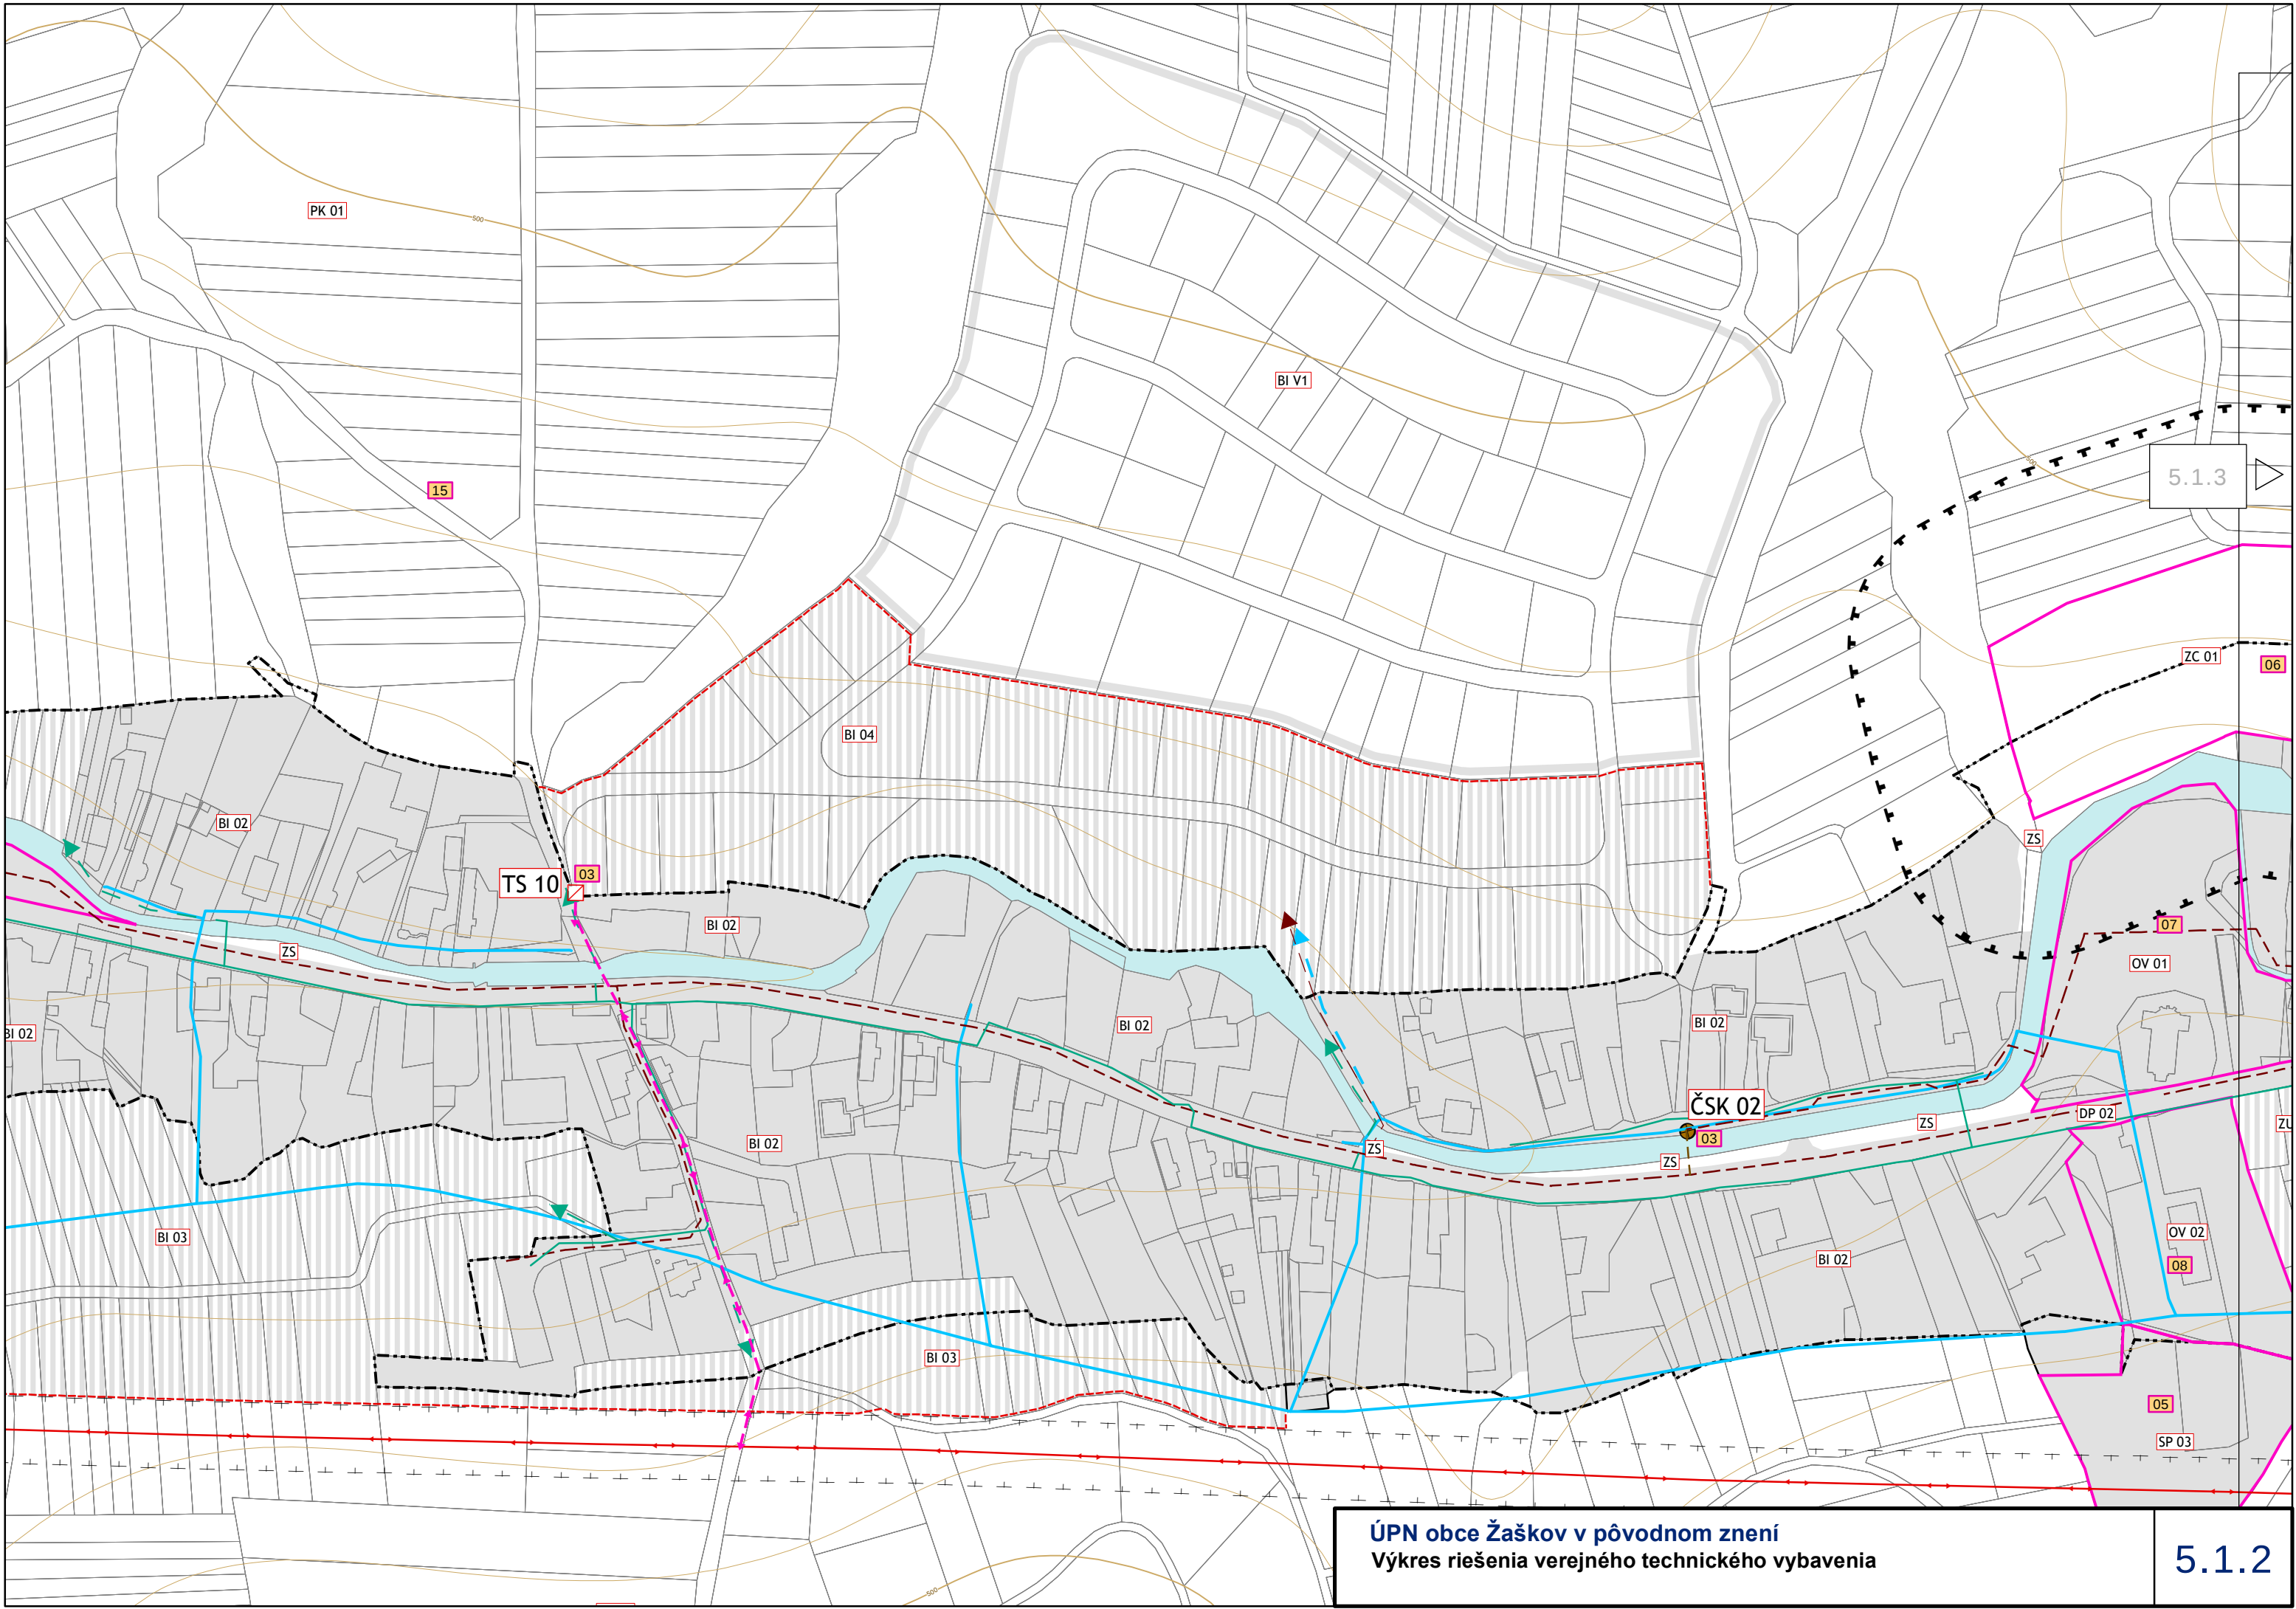

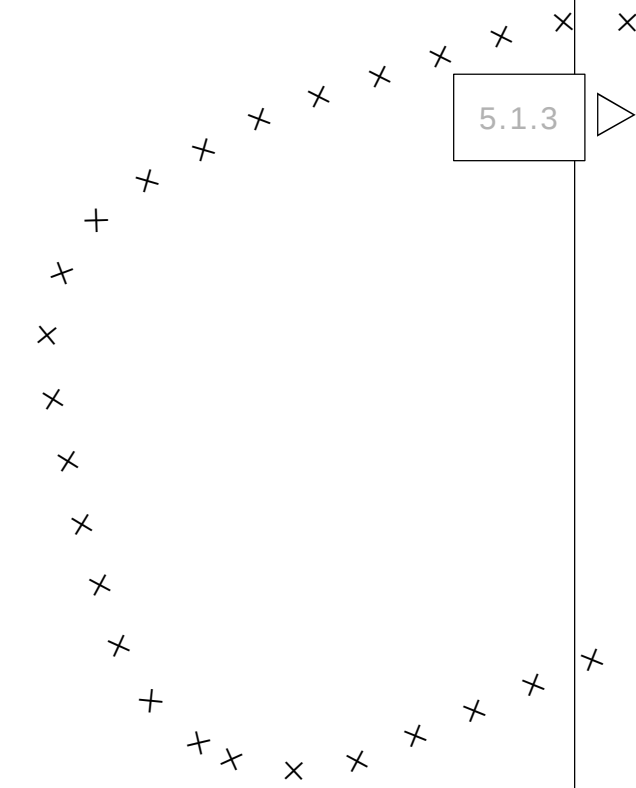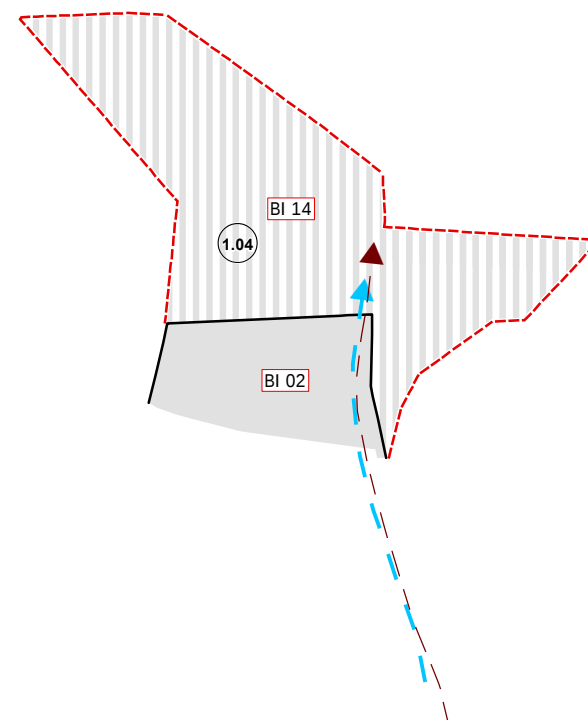

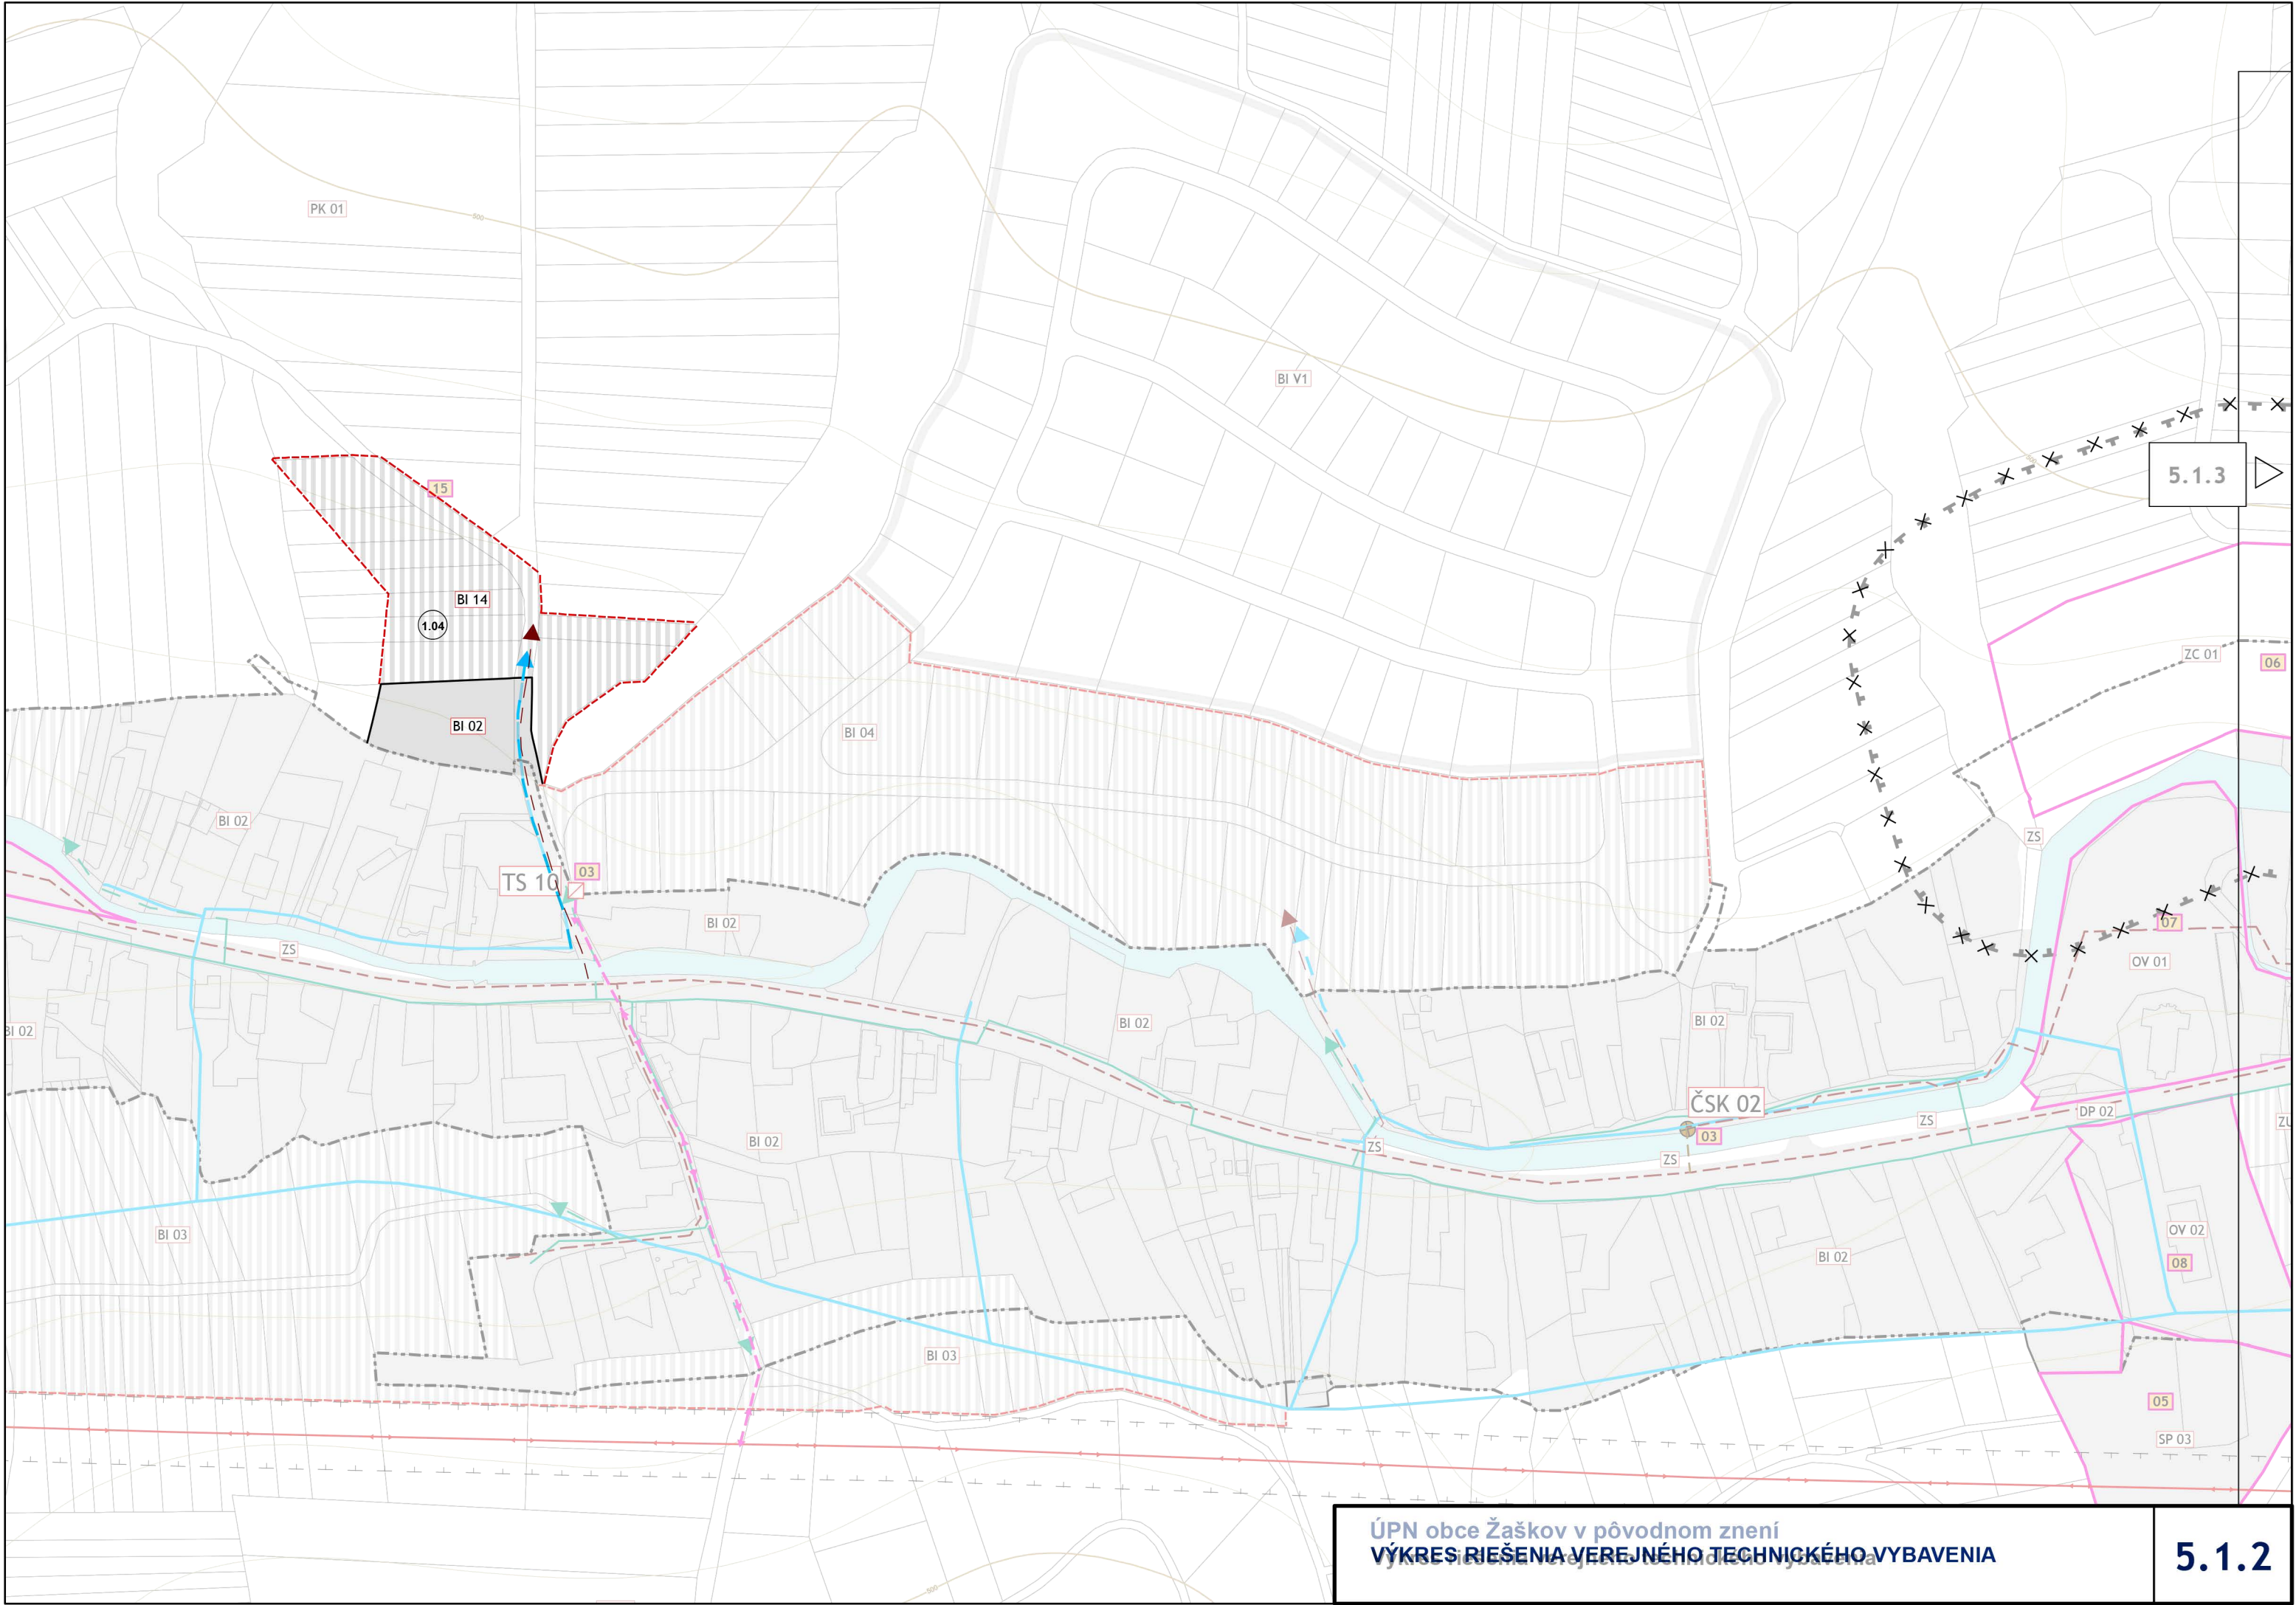


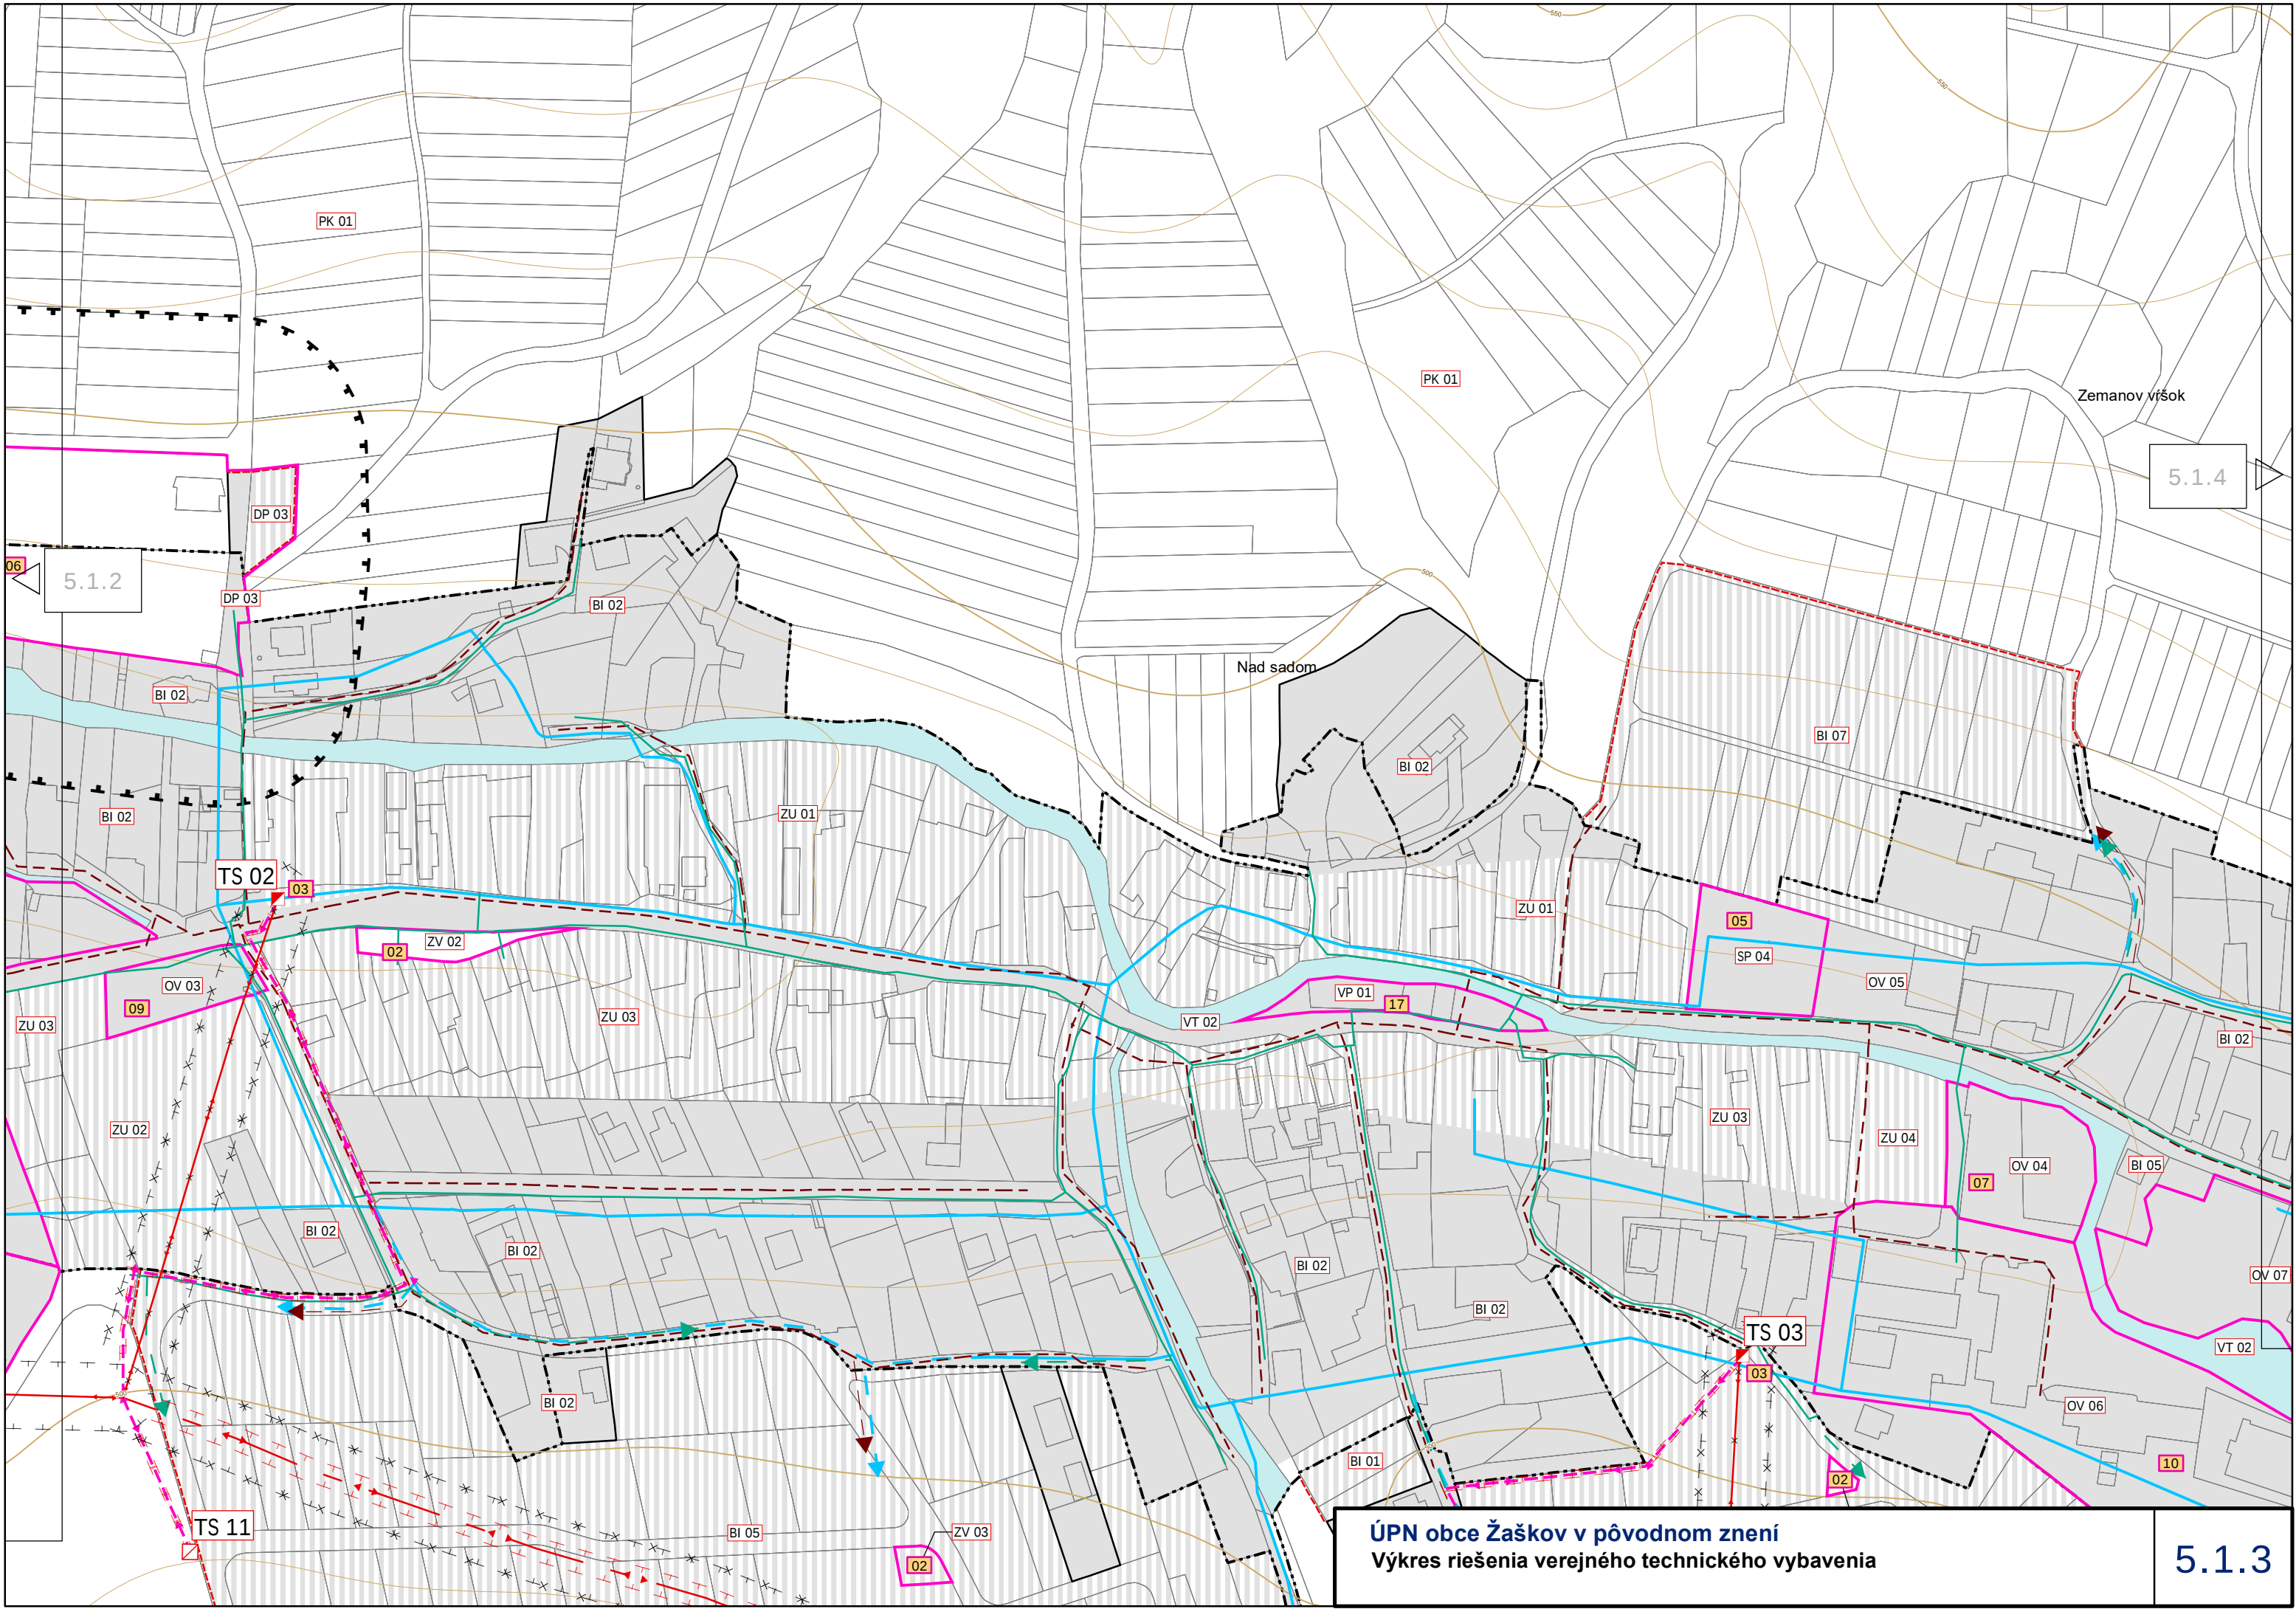


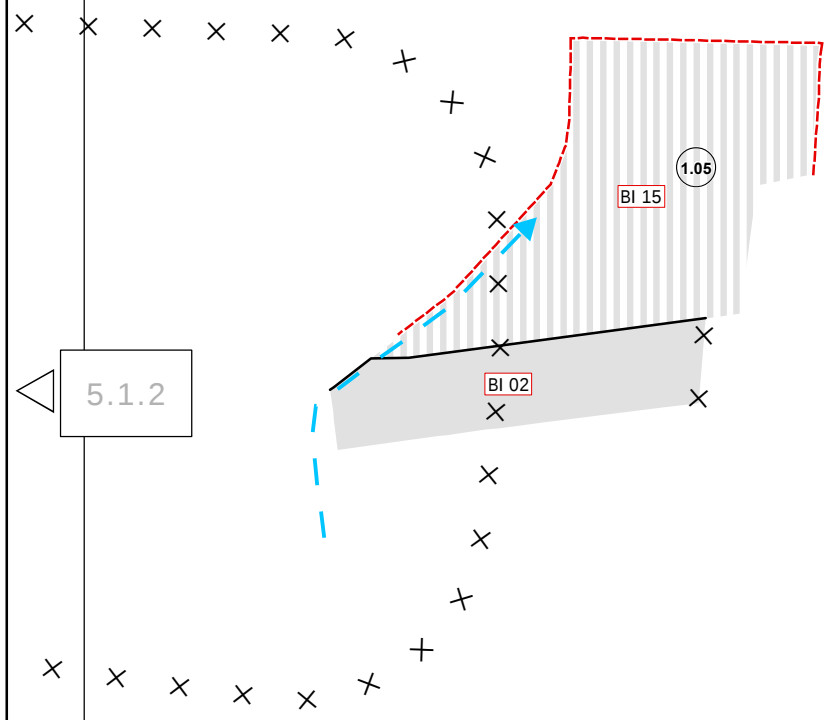

5.1.2

5.1.4

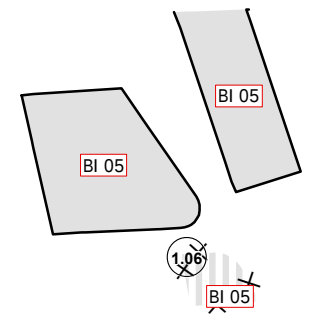

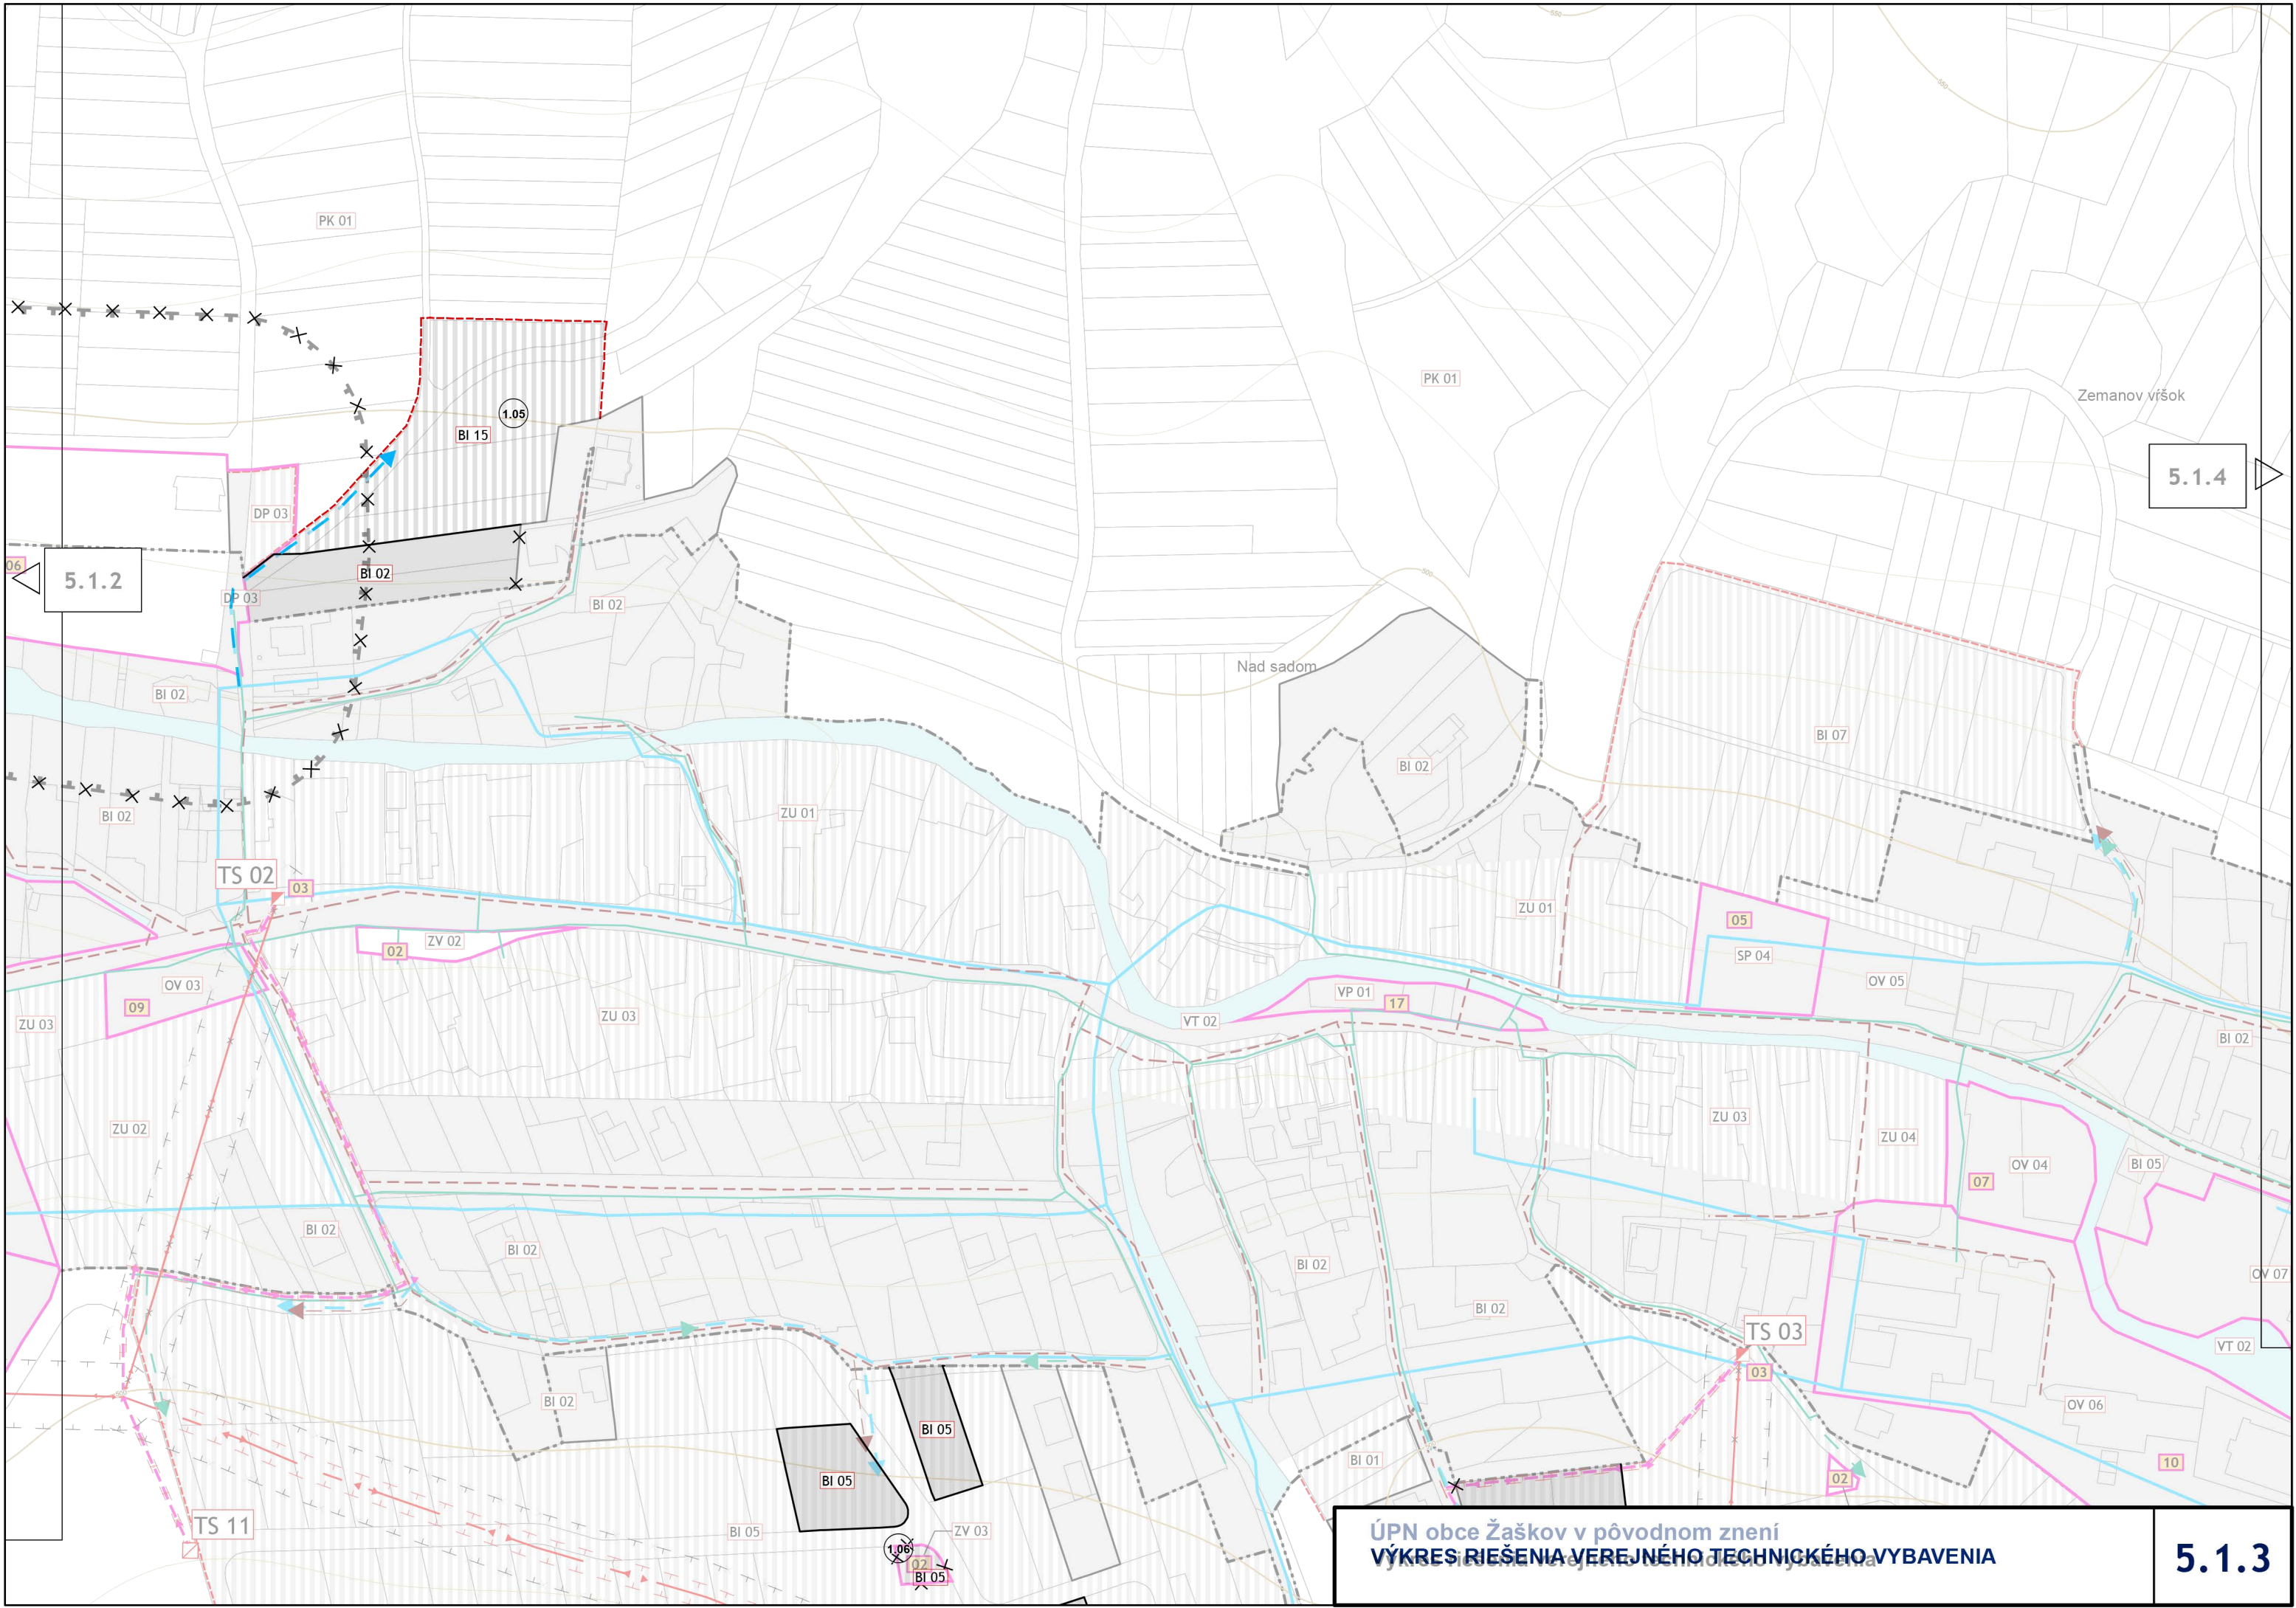

5.1.2

5.1.4

