LEGENDA

STAV	NÁVRH	VÝHĽAD	
			HRANICA KATASTRÁLNEHO ÚZEMIA
			HRANICA ZASTAVANÉHO ÚZEMIA OBCE K 1.1.1990
			HRANICA ZASTAVANÉHO ÚZEMIA
			HRANICE REGULOVANÝCH PRIESTOROV
	OU 01		OZNAČENIE REGULOVANÝCH PRIESTOROV
			VZDUŠNÉ VEDENIE ELEKTRICKEJ ENERGIE VN (22kV)
TS	TS		TRANSFORMÁTOROVÉ STANICE
			VODOJEM
ČS	ČS		ČERPACIA STANICA VODY
	ATS		AUTOMATICKÁ TLAKOVÁ STANICA NA VODOVODE
			ORAVSKÝ SKUPINOVÝ VODOVOD
ČS	ČS		PREČERPÁVACIA STANICA
			VTL PLYNOVOD
RS			REGULAČNÁ STANICA PLYNU
			HRANICA OCHRANNÝCH PÁSIEM VŠETKÉHO DRUHU
			CESTY I. A III. TRIEDY (I/78, III/52010)
			MIESTNE OBSLUŽNÉ KOMUNIKÁCIE
			MALÁ OKRUŽNÁ KRIŽOVATKA
			MOSTY
			PEŠIE LÁVKY
			PEŠIE KOMUNIKÁCIE A VEREJNÉ PRIESTRANSTVÁ
			AUTOBUSOVÁ ZASTÁVKA
			POĽNÉ CESTY
			PLOCHY S PREVAHOU BÝVANIA V RODINNÝCH DOMOCH
			PLOCHY S PREVAHOU BÝVANIA V BYTOVÝCH DOMOCH
			PLOCHY S PREVAHOU OBČIANSKEJ VYBAVENOSTI
			PLOCHY S PREVAHOU REKREÁCIE A CR
			REKREAČNÝ PRIESTOR PRE DYNAMICKÉ AKTIVITY
			PLOCHY S PREVAHOU ŠPORTU A TELOVÝCHOVY
			PLOCHY CINTORÍNOV
			PLOCHY DOPRAVNÝCH ZARIADENÍ
			PLOCHY VÝROBY,SKLADOV,ZARIADENÍ TECHNICKEJ VYBAVENOSTI
			PLOCHY ZARIADENÍ POĽNOHOSPODÁRSKEJ VÝROBY
			VODNÉ TOKY A PLOCHY
			ODVODNENIE - MELIORÁCIA
			ÚZEMIA NÁCHYLNÉ NA ZOSUVY
			OPUSTENÁ SKLÁDKA BEZ PREKRYTIA (NELEGÁLNA SKLÁDKA)

OCHRANA PRÍRODY A ÚSES

	HRANICA CHKO HORNÁ ORAVA
	ZÓNA D CHKO HORNÁ ORAVA (2.STUPEŇ OCHRANY)
	ZÓNA C CHKO HORNÁ ORAVA (3.STUPEŇ OCHRANY)
	CHRÁNENÉ VTÁČIE ÚZEMIE HORNÁ ORAVA - SKCHVU008
	TERESTRICKÝ BIOKORIDOR NADREGIONÁLNEHO VÝZNAMU PODBESKYDSKÁ VRCHOVINA
RBC	BIOCENTRUM REGIONÁLNEHO VÝZNAMU - KOZÚBKA, GREBÁČOVKA, VESELOVSKÉ HÁJKY, VYSÝPKOVÁ, BELKOVKA
GP	GENOFONDOVÉ LOKALITY - VESELOVSKÉ HÁJKY, KOZÚBKA, VYŠNÉ LAZY
	HYDRICKÝ BIOKORIDOR REGIONÁLNEHO VÝZNAMU ALÚVIUM BIELEJ ORAVY
	HYDRICKÝ BIOKORIDOR REGIONÁLNEHO VÝZNAMU VESELOVIANKA

ZÁKLADNÉ EKOSTABILIZAČNÉ OPATRENIA

	2. STUPEŇ OCHRANY PRÍRODY A KRAJINY - CHKO ZÓNA D
	3. STUPEŇ OCHRANY PRÍRODY A KRAJINY - CHKO ZÓNA C
	ZVÝŠENÁ OCHRANA VTÁKOV A ICH BIOTOPOV
	ZACHOVANIE FUNKCIE BIOKORIDOROV VŠETKÝCH STUPŇOV
	ZACHOVANIE REGIONÁLNYCH BIOCENTIER
	OCHRANA TOKOV, BREHOVÝCH PORASTOV A BIOTOPOV
	INŠTALÁCIA A ÚDRŽBA OCHRANY DRAVCOV

PLOCHY PRIESTOROVÝCH REGULATÍVOV

OrP/Byv	PLOCHY PRIESTOROVÝCH REGULATÍVOV V KRAJINE (za lomítkom návrh)
OU.22	PLOCHY PRIESTOROVÝCH REGULATÍVOV V ZASTAVANOM ÚZEMÍ

VEREJNOPROSPEŠNÉ STAVBY

1. PRE DOPRAVU
- VS 1.1. REKONŠTRUKCIA CESTY III/52010 VRÁTANE KRIŽOVATIEK
- VS 1.2. REKONŠTRUKCIA EXISTUJÚCICH MIESTNYCH KOMUNIKÁCIÍ
- VS 1.3. REALIZÁCIA NAVRHOVANÝCH MIESTNYCH KOMUNIKÁCIÍ, CHODNÍKOV A PARKOVÍSK

2. PRE TECHNICKÚ VYBAVENOSŤ
- VS 2.1. ROZŠÍRENIE ROZVODOV SPLAŠKOVEJ KANALIZÁCIE A REALIZÁCIA PREČERPÁVACÍCH STANÍC
- VS 2.2. ROZŠÍRENIE ROZVODOV DAŽĎOVEJ KANALIZÁCIE,
- VS 2.3. ROZŠÍRENIE EXISTUJÚCEHO A REALIZÁCIA NAVRHOVANÉHO VODOJEMU
- VS 2.4. ROZŠÍRENIE ROZVODOV VODY A REALIZÁCIA ATS STANÍC
- VS 2.5. VYBUDOVANIE 13 NAVRHOVANÝCH TRANSFORMÁTOROVÝCH STANÍC (TS) A ZOKRUHOVANIE ELEKTRICKÝCH ROZVODOV VN
  - TS 18 - REG.PRIESTOR VU.01
  - TS 19 - REG.PRIESTOR OU.01
  - TS 20 - REG.PRIESTOR OU.05
  - TS 21 - REG.PRIESTOR OU.07
  - TS 22 - REG.PRIESTOR OU.07
  - TS 23 - REG.PRIESTOR OU.08
  - TS 24 - REG.PRIESTOR 0U.09
  - TS 25 - REG.PRIESTOR 0U.10
  - TS 26 - REG.PRIESTOR 0U.11
  - TS 27 - REG.PRIESTOR RU.05
  - TS 28 - REG.PRIESTOR RU.06
  - TS 29 - REG.PRIESTOR RU.06
  - TS 30 - REG.PRIESTOR RU.04
- VS 2.6. ROZŠÍRENIE A ZOKRUHOVANIE ELEKTRICKÝCH ROZVODOV NN
- VS 2.7. ROZŠÍRENIE STL PLYNOVODU

VEREJNOPROSPEŠNÉ STAVBY

1. PRE DOPRAVU
- VS 1.3. REALIZÁCIA NAVRHOVANÝCH MIESTNYCH KOMUNIKÁCIÍ, CHODNÍKOV A PARKOVÍSK

2. PRE TECHNICKÚ VYBAVENOSŤ
- VS 2.1. ROZŠÍRENIE ROZVODOV SPLAŠKOVEJ KANALIZÁCIE
- VS 2.2. ROZŠÍRENIE ROZVODOV DAŽĎOVEJ KANALIZÁCIE,
- VS 2.3. ROZŠÍRENIE EXISTUJÚCEHO VODOJEMU
- VS 2.4. ROZŠÍRENIE ROZVODOV VODY
- VS 2.5. VYBUDOVANIE NAVRHOVANÝCH TRANSFORMÁTOROVÝCH STANÍC (TS) A ZOKRUHOVANIE ELEKTRICKÝCH ROZVODOV VN
  - TS 31 - REG.PRIESTOR OU.08
  - TS 32 - REG.PRIESTOR RU.03
- VS 2.6. ROZŠÍRENIE A ZOKRUHOVANIE ELEKTRICKÝCH ROZVODOV NN
- VS 2.7. ROZŠÍRENIE STL PLYNOVODU
- VS 2.8. VYBUDOVANIE REGULAČNEJ STANICE VTL/STL

VEREJNOPROSPEŠNÉ STAVBY

1. PRE DOPRAVU
- VS 1.2. REKONŠTRUKCIA EXISTUJÚCICH MIESTNYCH KOMUNIKÁCIÍ
- VS 1.3. REALIZÁCIA NAVRHOVANÝCH MIESTNYCH KOMUNIKÁCIÍ, CHODNÍKOV A PARKOVÍSK
- VS 1.4. REALIZÁCIA CYKLOTRÁS A CYKLOCHODNÍKOV
- VS 1.5. REALIZÁCIA CHODNÍKOV OKOLO CESTY III/2274

2. PRE TECHNICKÚ VYBAVENOSŤ
- VS 2.1. ROZŠÍRENIE ROZVODOV SPLAŠKOVEJ KANALIZÁCIE
- VS 2.2. ROZŠÍRENIE ROZVODOV DAŽĎOVEJ KANALIZÁCIE,
- VS 2.3. ROZŠÍRENIE EXISTUJÚCEHO VODOJEMU
- VS 2.4. ROZŠÍRENIE ROZVODOV VODY
- VS 2.5. VYBUDOVANIE NAVRHOVANÝCH TRANSFORMÁTOROVÝCH STANÍC (TS) A ZOKRUHOVANIE ELEKTRICKÝCH ROZVODOV VN
  - TS 33 - LOKALITA D2.3
- VS 2.6. ROZŠÍRENIE A ZOKRUHOVANIE ELEKTRICKÝCH ROZVODOV NN
- VS 2.7. ROZŠÍRENIE STL PLYNOVODU
- VS 2.8. VYBUDOVANIE REGULAČNEJ STANICE VTL/STL
- VS 2.9. RELIZÁCIA A REKONŠTRUKCIA ODVODŇOVACÍCH KANÁLOV
- VS 2.10. RELIZÁCIA PROTIPOVODŇOVEJ OCHRANY NA VODNOM TOKU BIALA ORAVA

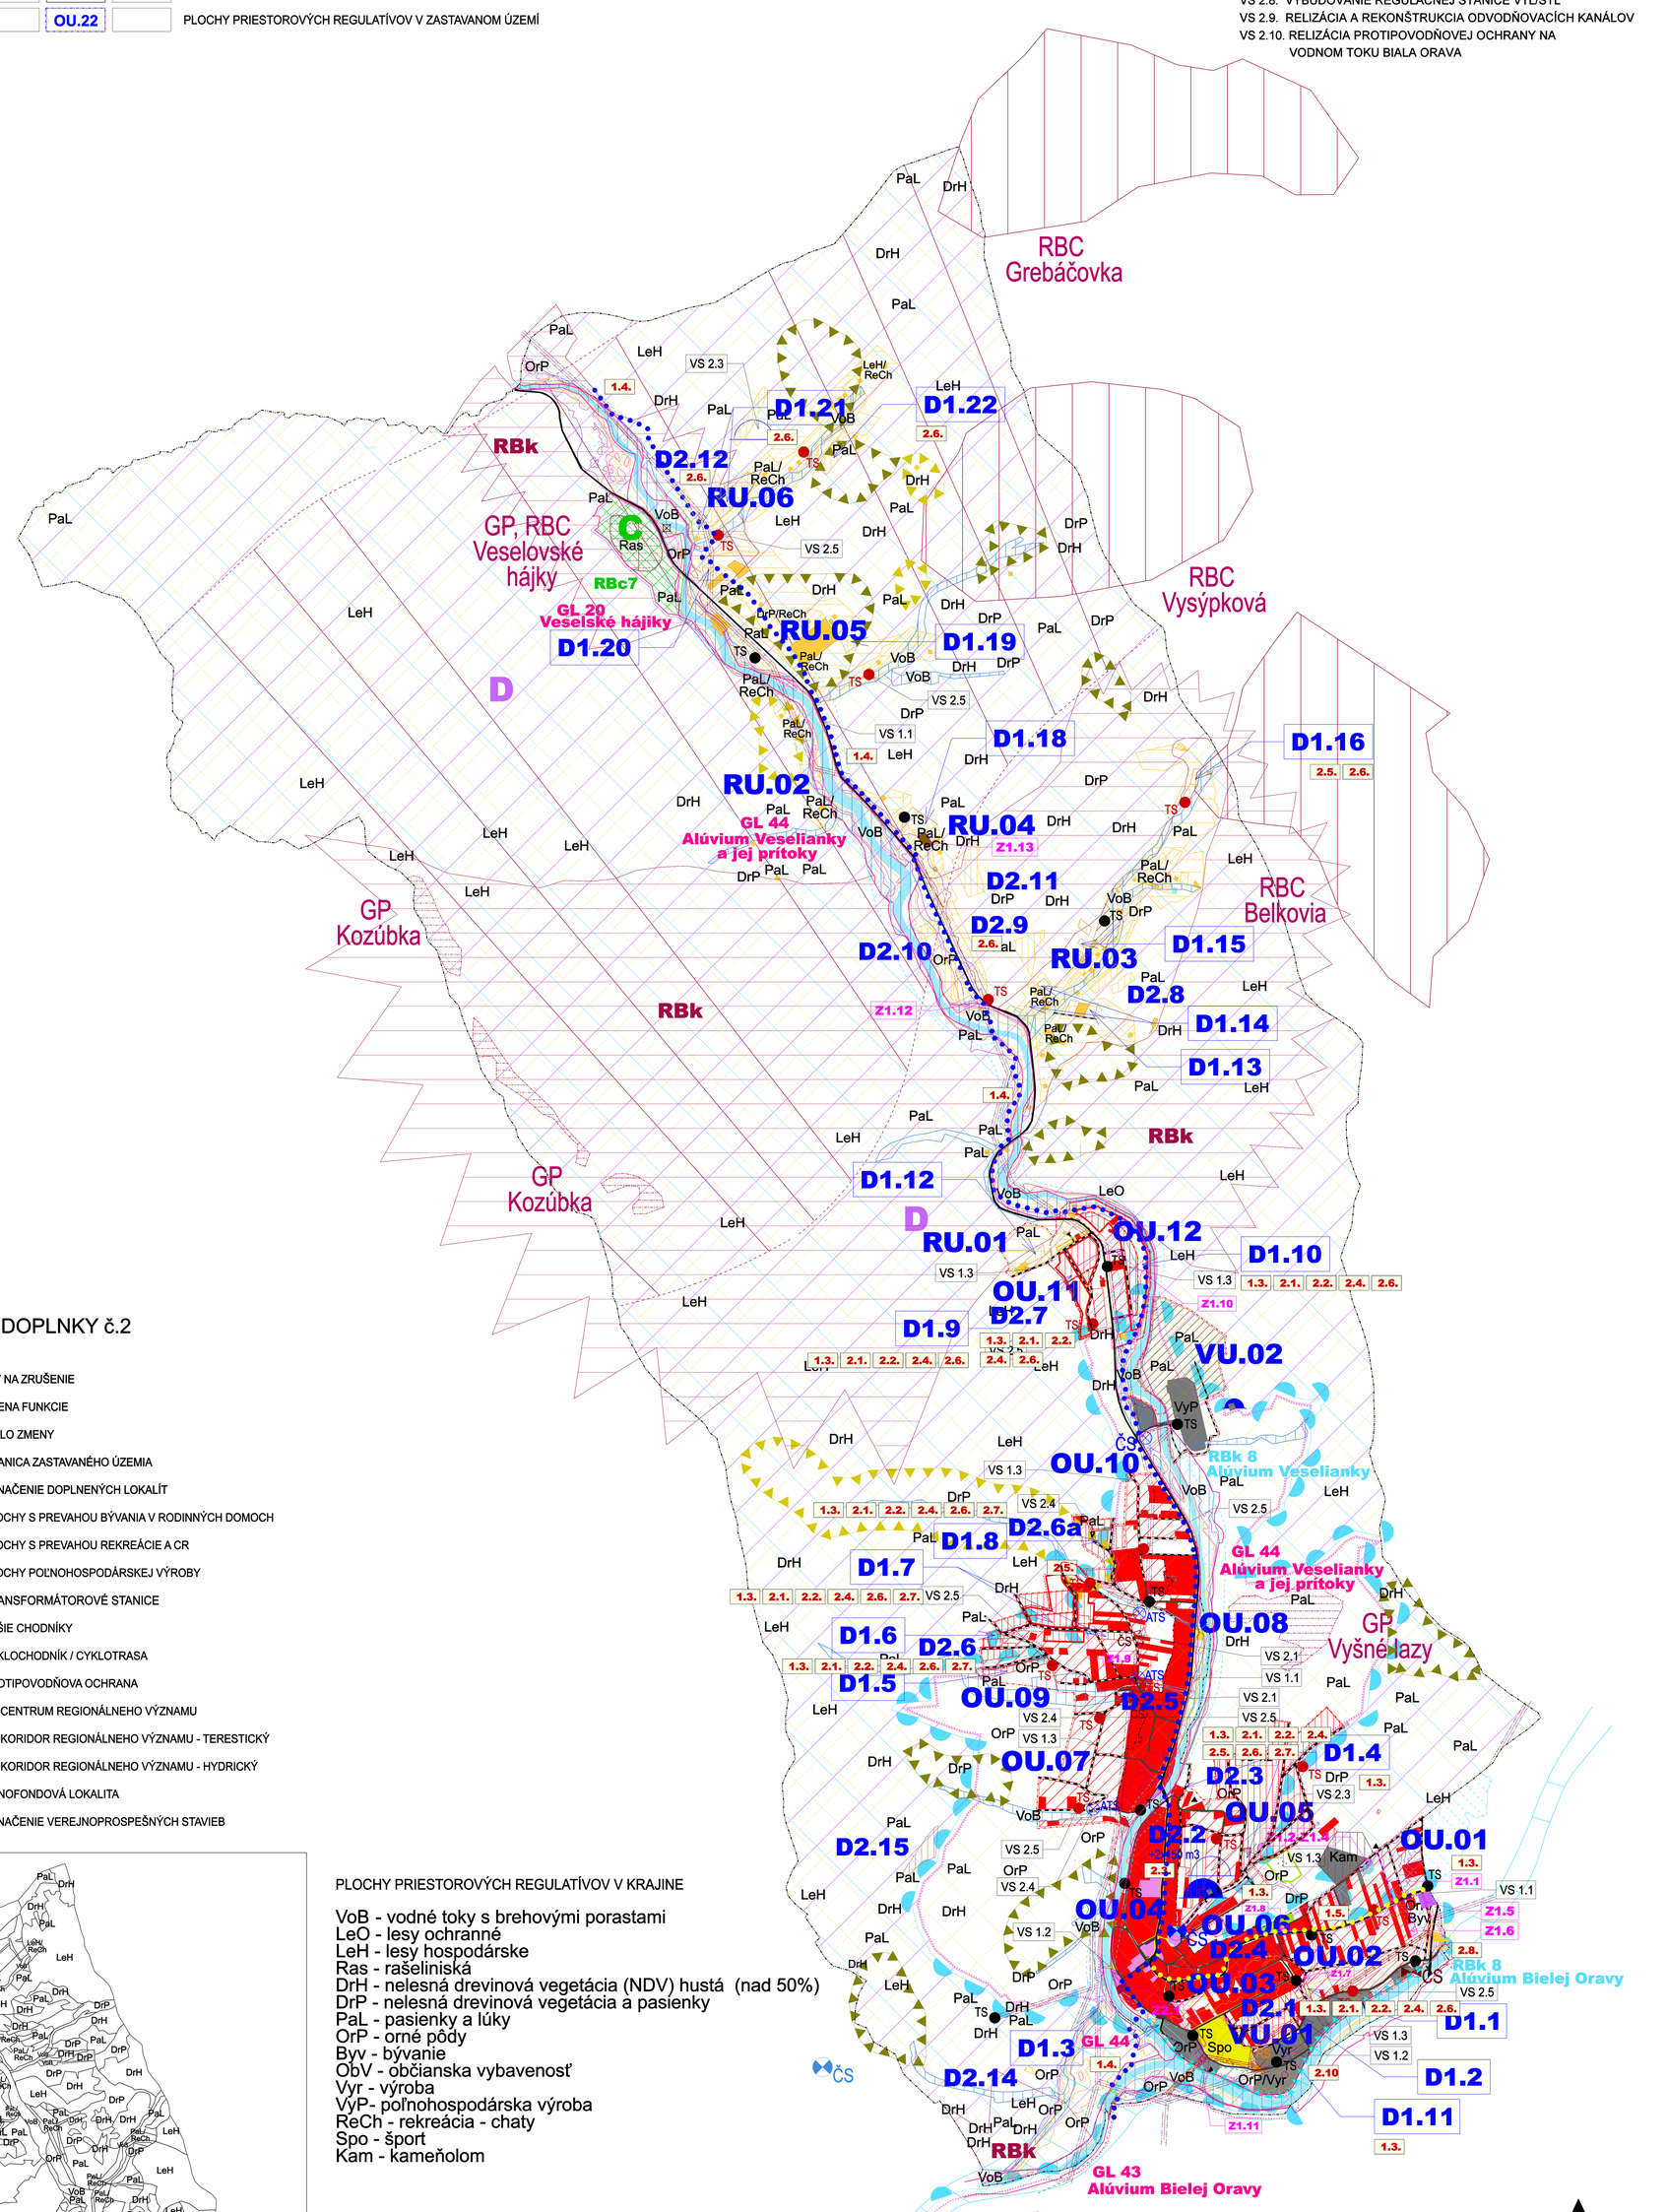

LEGENDA - ZMENY A DOPLNKY č.1

STAV	NÁVRH	VÝHĽAD	
			JAV NA ZRUŠENIE
			ZMENA FUNKCIE
	Z1.2		ČÍSLO ZMENY
			HRANICA ZASTAVANÉHO ÚZEMIA
	D1.1		OZNAČENIE DOPLNENÝCH LOKALÍT
			PLOCHY S PREVAHOU BÝVANIA V RODINNÝCH DOMOCH
			PLOCHY S PREVAHOU OBČIANSKEJ VYBAVENOSTI
			PLOCHY S PREVAHOU REKREÁCIE A CR
			PLOCHY DOPRAVNEJ VYBAVENOSTI
			PLOCHY VÝROBY,SKLADOV,ZARIADENÍ TECHNICKEJ VYBAVENOSTI
			PLOCHY VEREJNEJ ZELENE
			SVAHOVÉ DEFORMÁCIE - ZOSUVY
			IZOPLOCHY RADÓNOVÉHO RIZIKA - STREDNÉ
	TS		TRANSFORMÁTOROVÉ STANICE
	RS		REGULAČNA STANICA PLYNU
			OCHRANNÉ PÁSMO RS
	1.3.		OZNAČENIE VEREJNOPROSPEŠNÝCH STAVIEB
			POVODŇOVÉ OHROZENIE - ZÁPLAVOVÁ ČIARA Q_{1000}
			POVODŇOVÉ OHROZENIE - ZÁPLAVOVÁ ČIARA Q_{100}
			POVODŇOVÉ OHROZENIE - ZÁPLAVOVÁ ČIARA Q_{50}
			POVODŇOVÉ OHROZENIE - ZÁPLAVOVÁ ČIARA Q_{10}

REGULOVANÉ PRIESTORY V ZASTAVANOM ÚZEMÍ

A.OBYTNÉ ÚZEMIE (OU)
- OU.01 - ROŽKOV
- OU.02 - ROVEŇ I.
- OU.03 - ROVEŇ II.
- OU.04 - STRED
- OU.05 - PRI KOSTOLE
- OU.06 - ÚBOČ .
- OU.07 - KAPUSTISKO
- OU.08 - VYŠNÝ KONIEC
- OU.09 - VYŠNÁ PASEKA
- OU.10 - POD BRABÍRKOU
- OU.11 - HLBOKÁ PASTVA
- OU.12 - BRDO

B.VÝROBNÉ ÚZEMIE (VU)
- VU.01 - PRIEMYSELNÁ ZÓNA-PODLÚŽKY
- VU.02 - POLYFUNKČNÁ ZÓNA (VÝROBA + POĽNOHOSPODÁRSTVO)

C.REKREAČNÉ ÚZEMIE (RU)
- RU.01 - POTOKY
- RU.02 - ĎADOV BREH
- RU.03 - RIEČKA
- RU.04 - PLIEVC
- RU.05 - POD RADIKALNY
- RU.06 - RADIKALNY

LEGENDA - ZMENY A DOPLNKY č.2

STAV	NÁVRH	VÝHĽAD	
			JAV NA ZRUŠENIE
			ZMENA FUNKCIE
	Z2.1		ČÍSLO ZMENY
			HRANICA ZASTAVANÉHO ÚZEMIA
	D2.1		OZNAČENIE DOPLNENÝCH LOKALÍT
			PLOCHY S PREVAHOU BÝVANIA V RODINNÝCH DOMOCH
			PLOCHY S PREVAHOU REKREÁCIE A CR
			PLOCHY POĽNOHOSPODÁRSKEJ VÝROBY
	TS		TRANSFORMÁTOROVÉ STANICE
			PEŠIE CHODNÍKY
			CYKLOCHODNÍK / CYKLOTRASA
			PROTIPOVODŇOVA OCHRANA
			BIOCENTRUM REGIONÁLNEHO VÝZNAMU
			BIOKORIDOR REGIONÁLNEHO VÝZNAMU - TERESTICKÝ
			BIOKORIDOR REGIONÁLNEHO VÝZNAMU - HYDRICKÝ
			GENOFONDOVÁ LOKALITA
	1.3.		OZNAČENIE VEREJNOPROSPEŠNÝCH STAVIEB

REGULOVANÉ PRIESTORY V ZASTAVANOM ÚZEMÍ
- OBYTNÉ ÚZEMIE (OU)
- VÝROBNÉ ÚZEMIE (VU)
- REKREAČNÉ ÚZEMIE (RU)

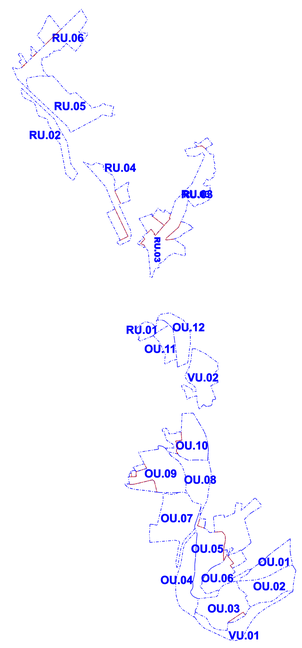

REGULOVANÉ PRIESTORY V KRAJINE

PLOCHY PRIESTOROVÝCH REGULATÍVOV V KRAJINE

- VoB - vodné toky s brehovými porastami
- LeO - lesy ochranné
- LeH - lesy hospodárske
- Ras - rašeliniská
- DrH - nelesná drevinová vegetácia (NDV) hustá (nad 50%)
- DrP - nelesná drevinová vegetácia a pasienky
- PaL - pasienky a lúky
- OrP - orné pôdy
- Byv - bývanie
- ObV - občianska vybavenosť
- Vyr - výroba
- VyP- poľnohospodárska výroba
- ReCh - rekreácia - chaty
- Spo - šport
- Kam - kameňolom

SCHÉMA ZÁVÄZNÝCH ČASTÍ ÚPN - OBCE ORAVSKÁ JASENICA +ZMENY A DOPLNKY č.1

ZMENY A DOPLNKY č.2