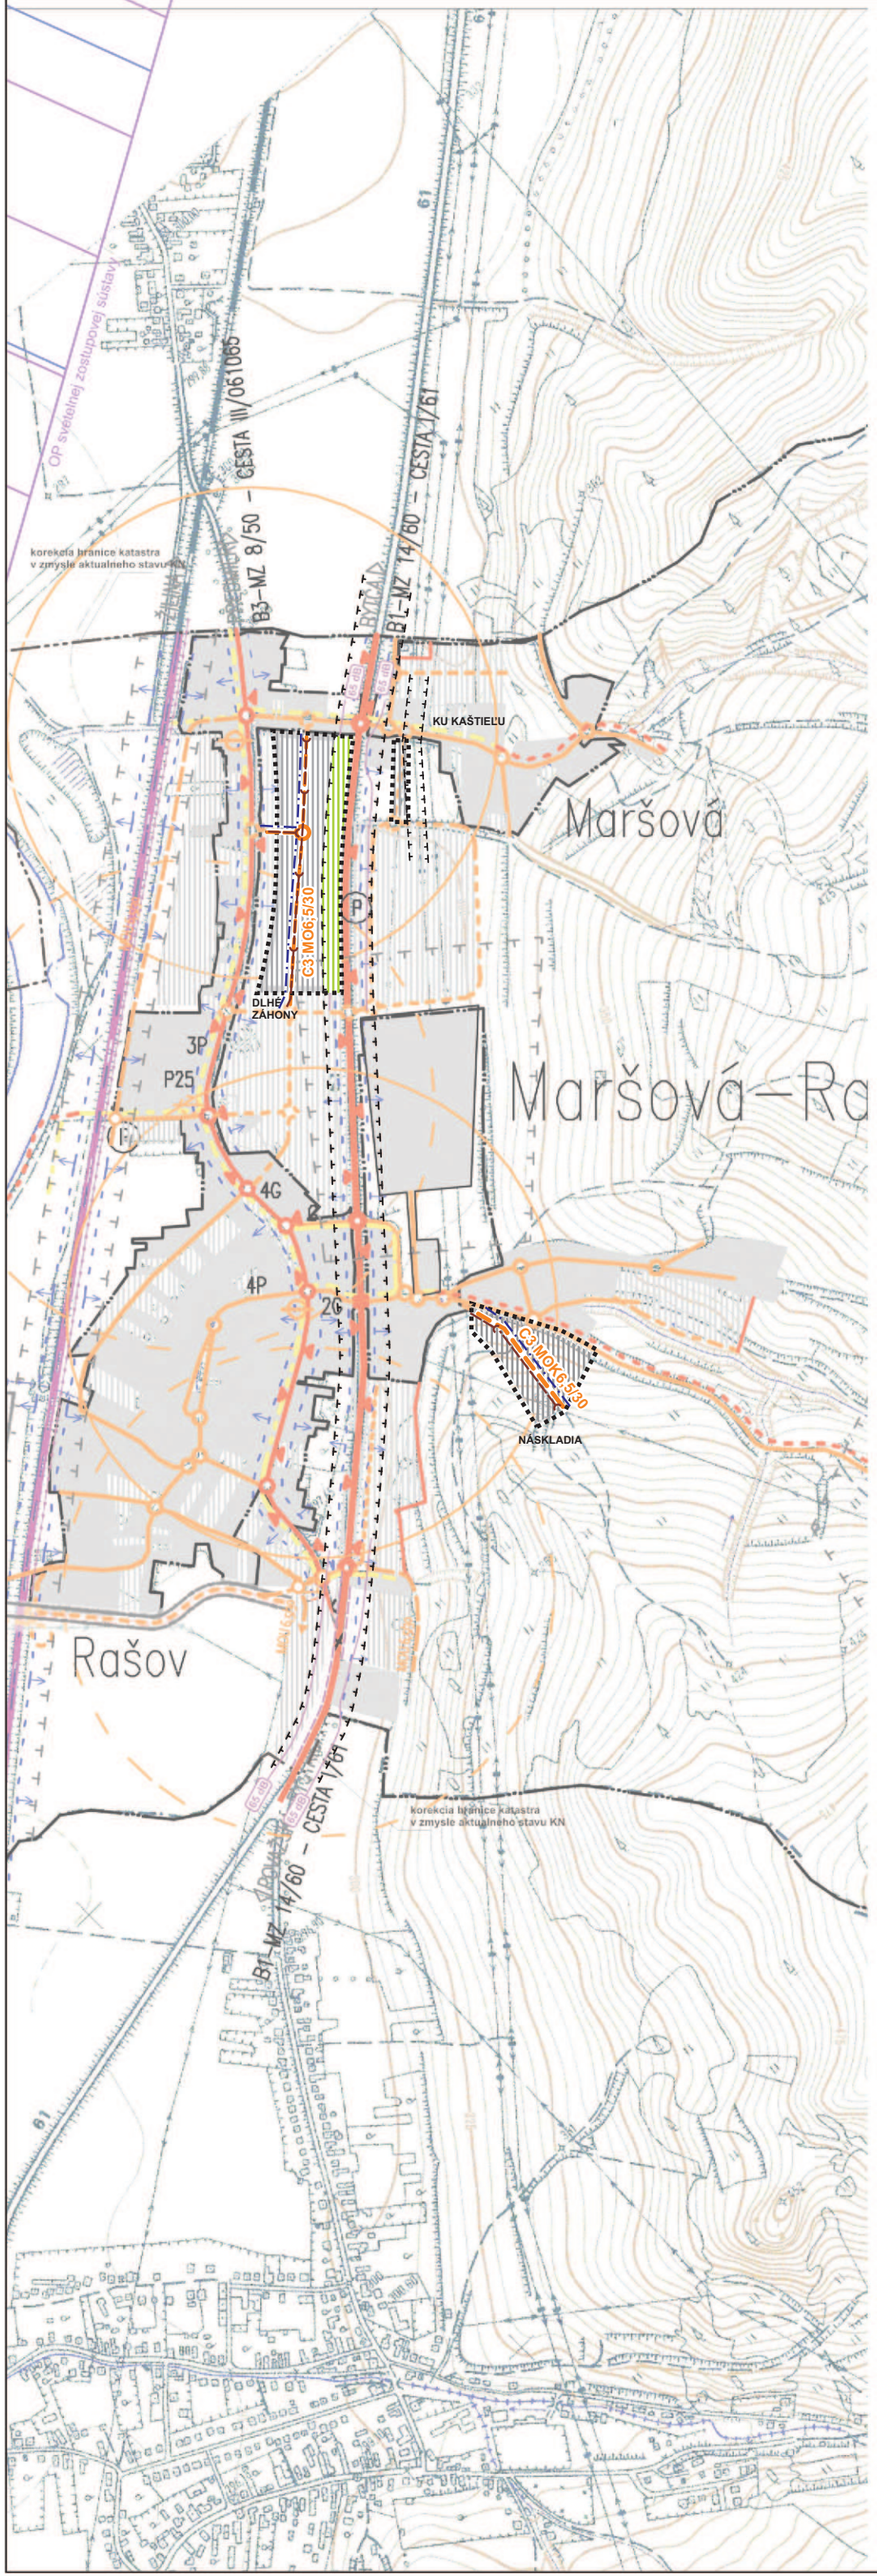


## LEGENDA

STAV | NÁVRH | VÝHĽAD

- HRANICA KATASTRÁLNEHO ÚZEMIA
- HRANICA ZASTAVANÉHO ÚZEMIA OBCE KU 1.1.1990
- HRANICA RIEŠENÉHO ÚZEMIA
- HRANICA SKUTOČNE ZASTAVANÉHO ÚZEMIA OBCE
- HRANICA OCHRANNÝCH PÁSIEM VŠETKÝCH DRUHOV
- PLOCHY ZASTAVANÉHO ÚZEMIA OBCE
- DIALNICA D1
- ŽELEZNIČNÁ TRAŤ I. TRIEDY–NAVRH VYSOKORÝCHLOST. TRAŤ
- KOMUNIKÁCIA ZBERNÁ, FUNKČNÁ TR. B1, KAT. MZ 14/60 ( CESTA 1/61 )
- KOMUNIKÁCIA ZBERNÁ, FUNKČNÁ TR. B3, KAT. MZ 8/50
- CESTA III. TRIEDY č.06165 B3 S KRIŽOVATKOU – NA ZRUŠENIE
- TRASY HROMADNEJ DOPRAVY
- OBSLUŽNÁ KOMUNIKÁCIA FUNKČNEJ TRIEDY C2, KAT. MOU 7,5/30 (MIESTNÁ OBSLUŽNÁ UKLUDNENÁ)
- PEŠIA KOMUNIKÁCIA + CYKLOTRASA
- REKREAČNO–TURISTICKÝ CHODNÍK + CYKLOTRASA
- IZOCHRONA PEŠEJ DOSTUPNOSTI AUTOBUSOVEJ ZÁSTAVKY – 400m
- ZÁSTAVKA AUTOBUSOVEJ DOPRAVY
- P25, 3G — PLOCHY STATICKEJ DOPRAVY, PARKOVISKÁ, INDIVIDUÁLNE GARÁŽE
- HLUKOVÉ PÁSMA
- C3 MOK6,5/30 — FUNKČNÁ TRIEDA A KATEGÓRIA CESTY
- ZÁHRADY, OSTATNÁ ZELEŇ

# ÚPN-O MARŠOVÁ RAŠOV – ZMENY A DOPLNKY č.3

| | |
|---|---|
| STUPEŇ ÚPD<br>ÚZEMNÝ PLÁN OBCE - ÚPN-O | |
| OBSTARÁVATEĽ<br>Obec Maršová - Rašov | |
| VÝKRES<br>VÝKRES RIEŠENIA VEREJNÉHO DOPRAVNÉHO VYBAVENIA - | |
| VYPRACOVAL | Ing. arch. Peter Krajč |
| DÁTUM september 2023 | MIERKA 1:10 000 |
| ČÍSLO VÝKRESU | c/3 |

| | |
|---|---|
| HLAVNÝ PROJEKTANT | Ing.arch. Peter Krajč |
| URBANIZMUS A ARCHITEKTÚRA | Ing.arch. Peter Krajč |
| DOPRAVA | Ing. Roman Tiso |
| VODNÉ HOSPODÁRSTVO | |
| ELEKTRICKÁ ENERGIA | |
| PLYNOFIKÁCIA | |
| TEPLOFIKÁCIA | |
| OBČIANSKA VYBAVENOSŤ | |
| PRIEMYSEL, VÝROBA | |
| PP A LP | Ing.arch. Peter Krajč |
| ZELEŇ, OCHRANA PRÍRODY | |
| GRAFICKÉ PRÁCE, DIGITALIZÁCIA | Ing.arch. Peter Krajč |
| KRAJINOEKOLOGICKÝ PLÁN | |