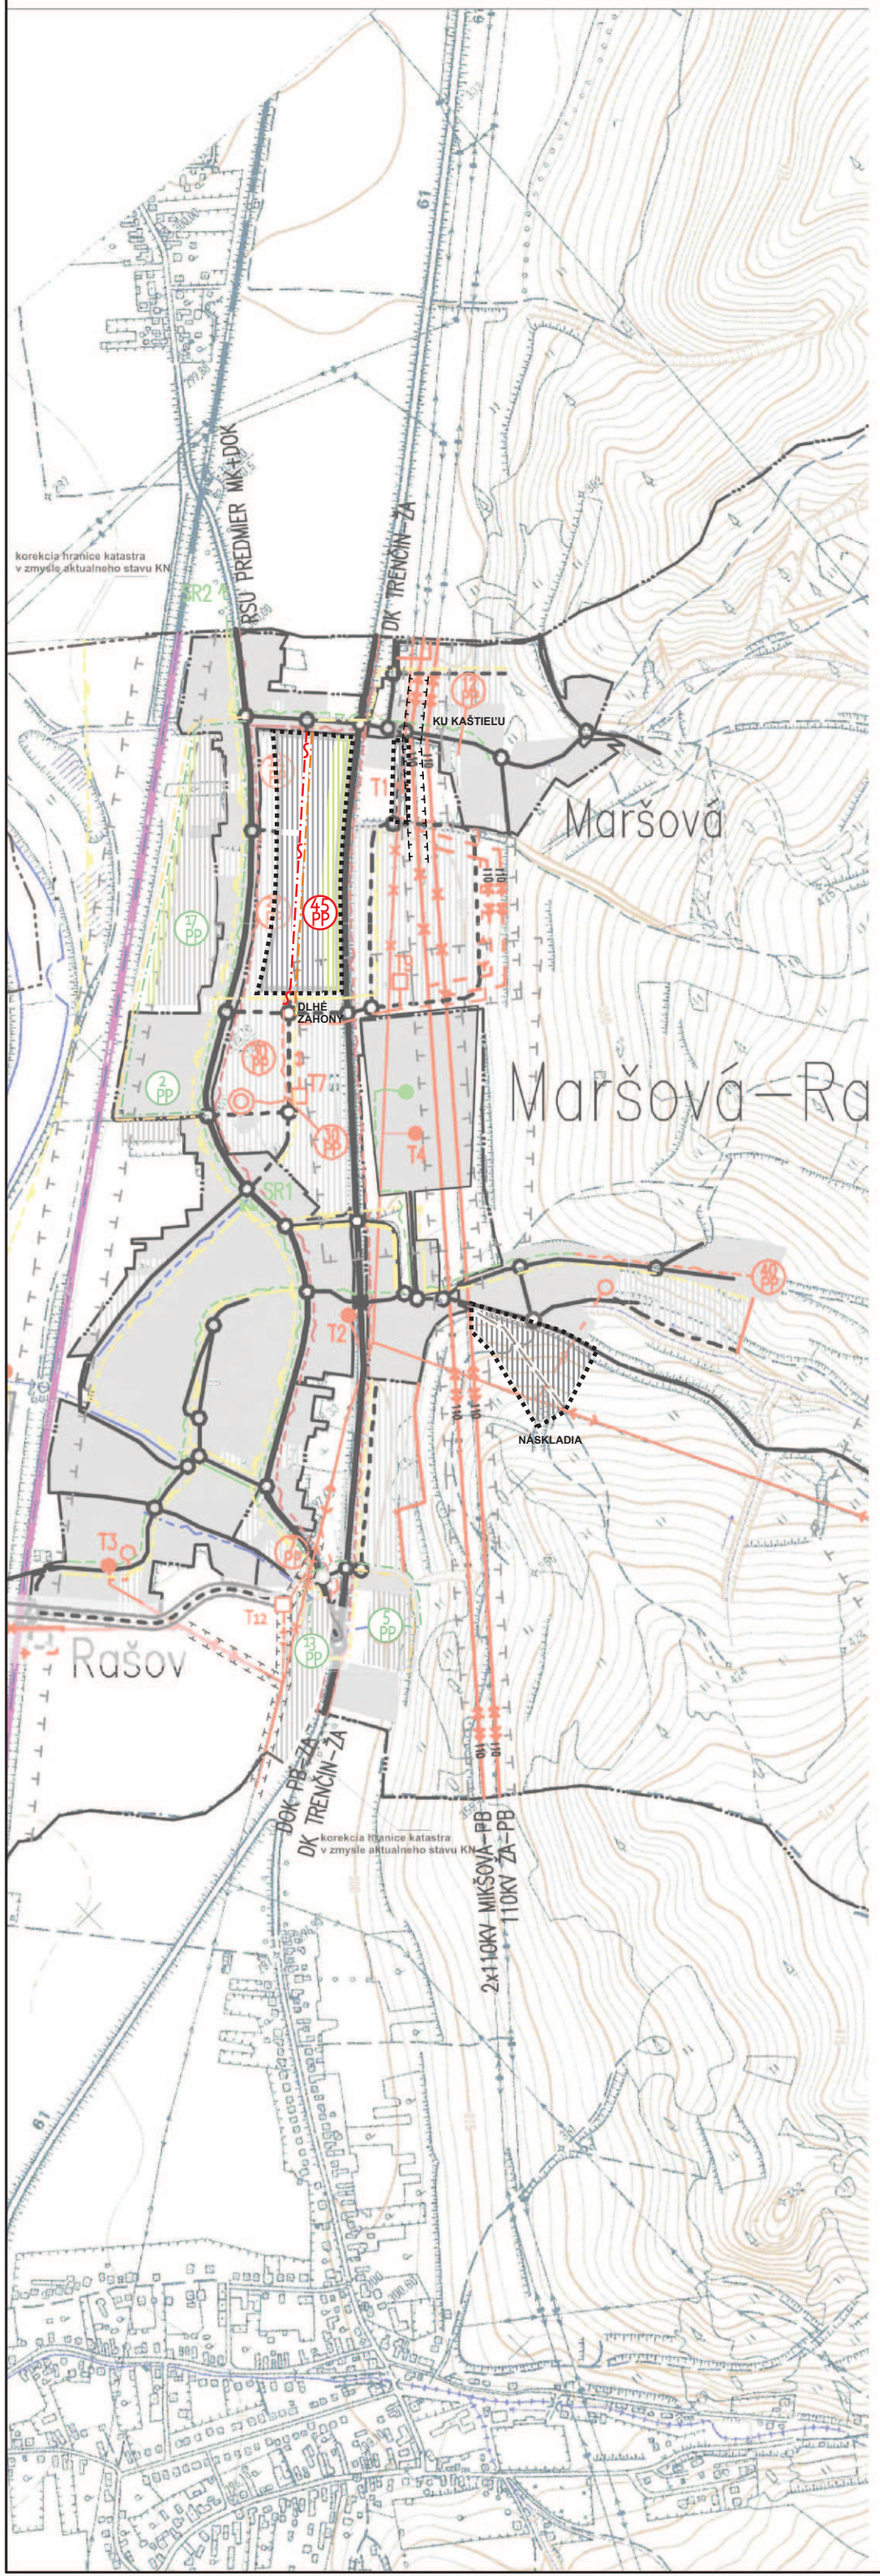

LEGENDA

STAV	NÁVRH	VÝHĽAD	
			HRANICA KATASTRÁLNEHO ÚZEMIA
			HRANICA ZASTAVANÉHO ÚZEMIA OBCE KU 1.1.1990
			HRANICA RIEŠENÉHO ÚZEMIA
			HRANICA SKUTOČNE ZASTAVANÉHO ÚZEMIA OBCE
			HRANICA OCHRANNÝCH PÁSIEM VŠETKÝCH DRUHOV
			PLOCHY ZASTAVANÉHO ÚZEMIA OBCE
			DIALNICA D1
			ŽELEZNIČNÁ TRAŤ I. TRIEDY–NAVRH VYSOKORÝCHLOST. TRAŤ
			CESTA I. A III. TRIEDY
110	110		VVN 110 KV VEDENIE O.P. 15m, PREKLÁDKA
			VVN A VN VEDENIE NA ZRUŠENIE
			VN 22 KV VEDENIE O.P. 10m
			VN KÁBEL
			TRAFOSTANICA STOŽIAROVÁ/KIOSKOVÁ
			TRASA KÁBLOV DOK, DK
			TLF. KABLE MIESTNEJ SIETE (M.T.S.)
			ZÁVESNÝ KÁBEL
			KÁBLE M.T.S.
			SIEŤOVÝ ROZVÁDZAČ
			POBOČKOVÁ ÚSTREDŇA VOJSKO
			TEL ÚSTREDŇA RSU–ALTERNATIVA
	5 PP		**POČET PRÍPOJNÝCH PÁROV**
			PLYNOVOD VLT DN300 PN25
			PLYNOVOD STL 3 (0,3MPa)

S

ÚPN-O MARŠOVÁ RAŠOV - ZMENY A DOPLNKY č.3

STUPEŇ ÚPD
ÚZEMNÝ PLÁN OBCE - ÚPN-O

OBSTARÁVATEĽ
Obec Maršová - Rašov

VÝKRES
VÝKRES RIEŠENIA VEREJNÉHO TECHNICKÉHO VYBAVENIA - ENERGETIKA, TELEKOMUNIKÁCIE

VYPRACOVAL	Ing. arch. Peter Krajč
DÁTUM september 2023	MIERKA 1:10 000
ČÍSLO VÝKRESU	e/5

HLAVNÝ PROJEKTANT	Ing.arch. Peter Krajč
URBANIZMUS A ARCHITEKTÚRA	Ing.arch. Peter Krajč
DOPRAVA	Ing. Roman Tiso
VODNÉ HOSPODÁRSTVO	
ELEKTRICKÁ ENERGIA	
PLYNOFIKÁCIA	
TEPLOFIKÁCIA	
OBČIANSKA VYBAVENOSŤ	
PRIEMYSEL, VÝROBA	
PP A LP	Ing.arch. Peter Krajč
ZELEŇ, OCHRANA PRÍRODY	
GRAFICKÉ PRÁCE, DIGITALIZÁCIA	Ing.arch. Peter Krajč
KRAJINOEKOLOGICKÝ PLÁN	