
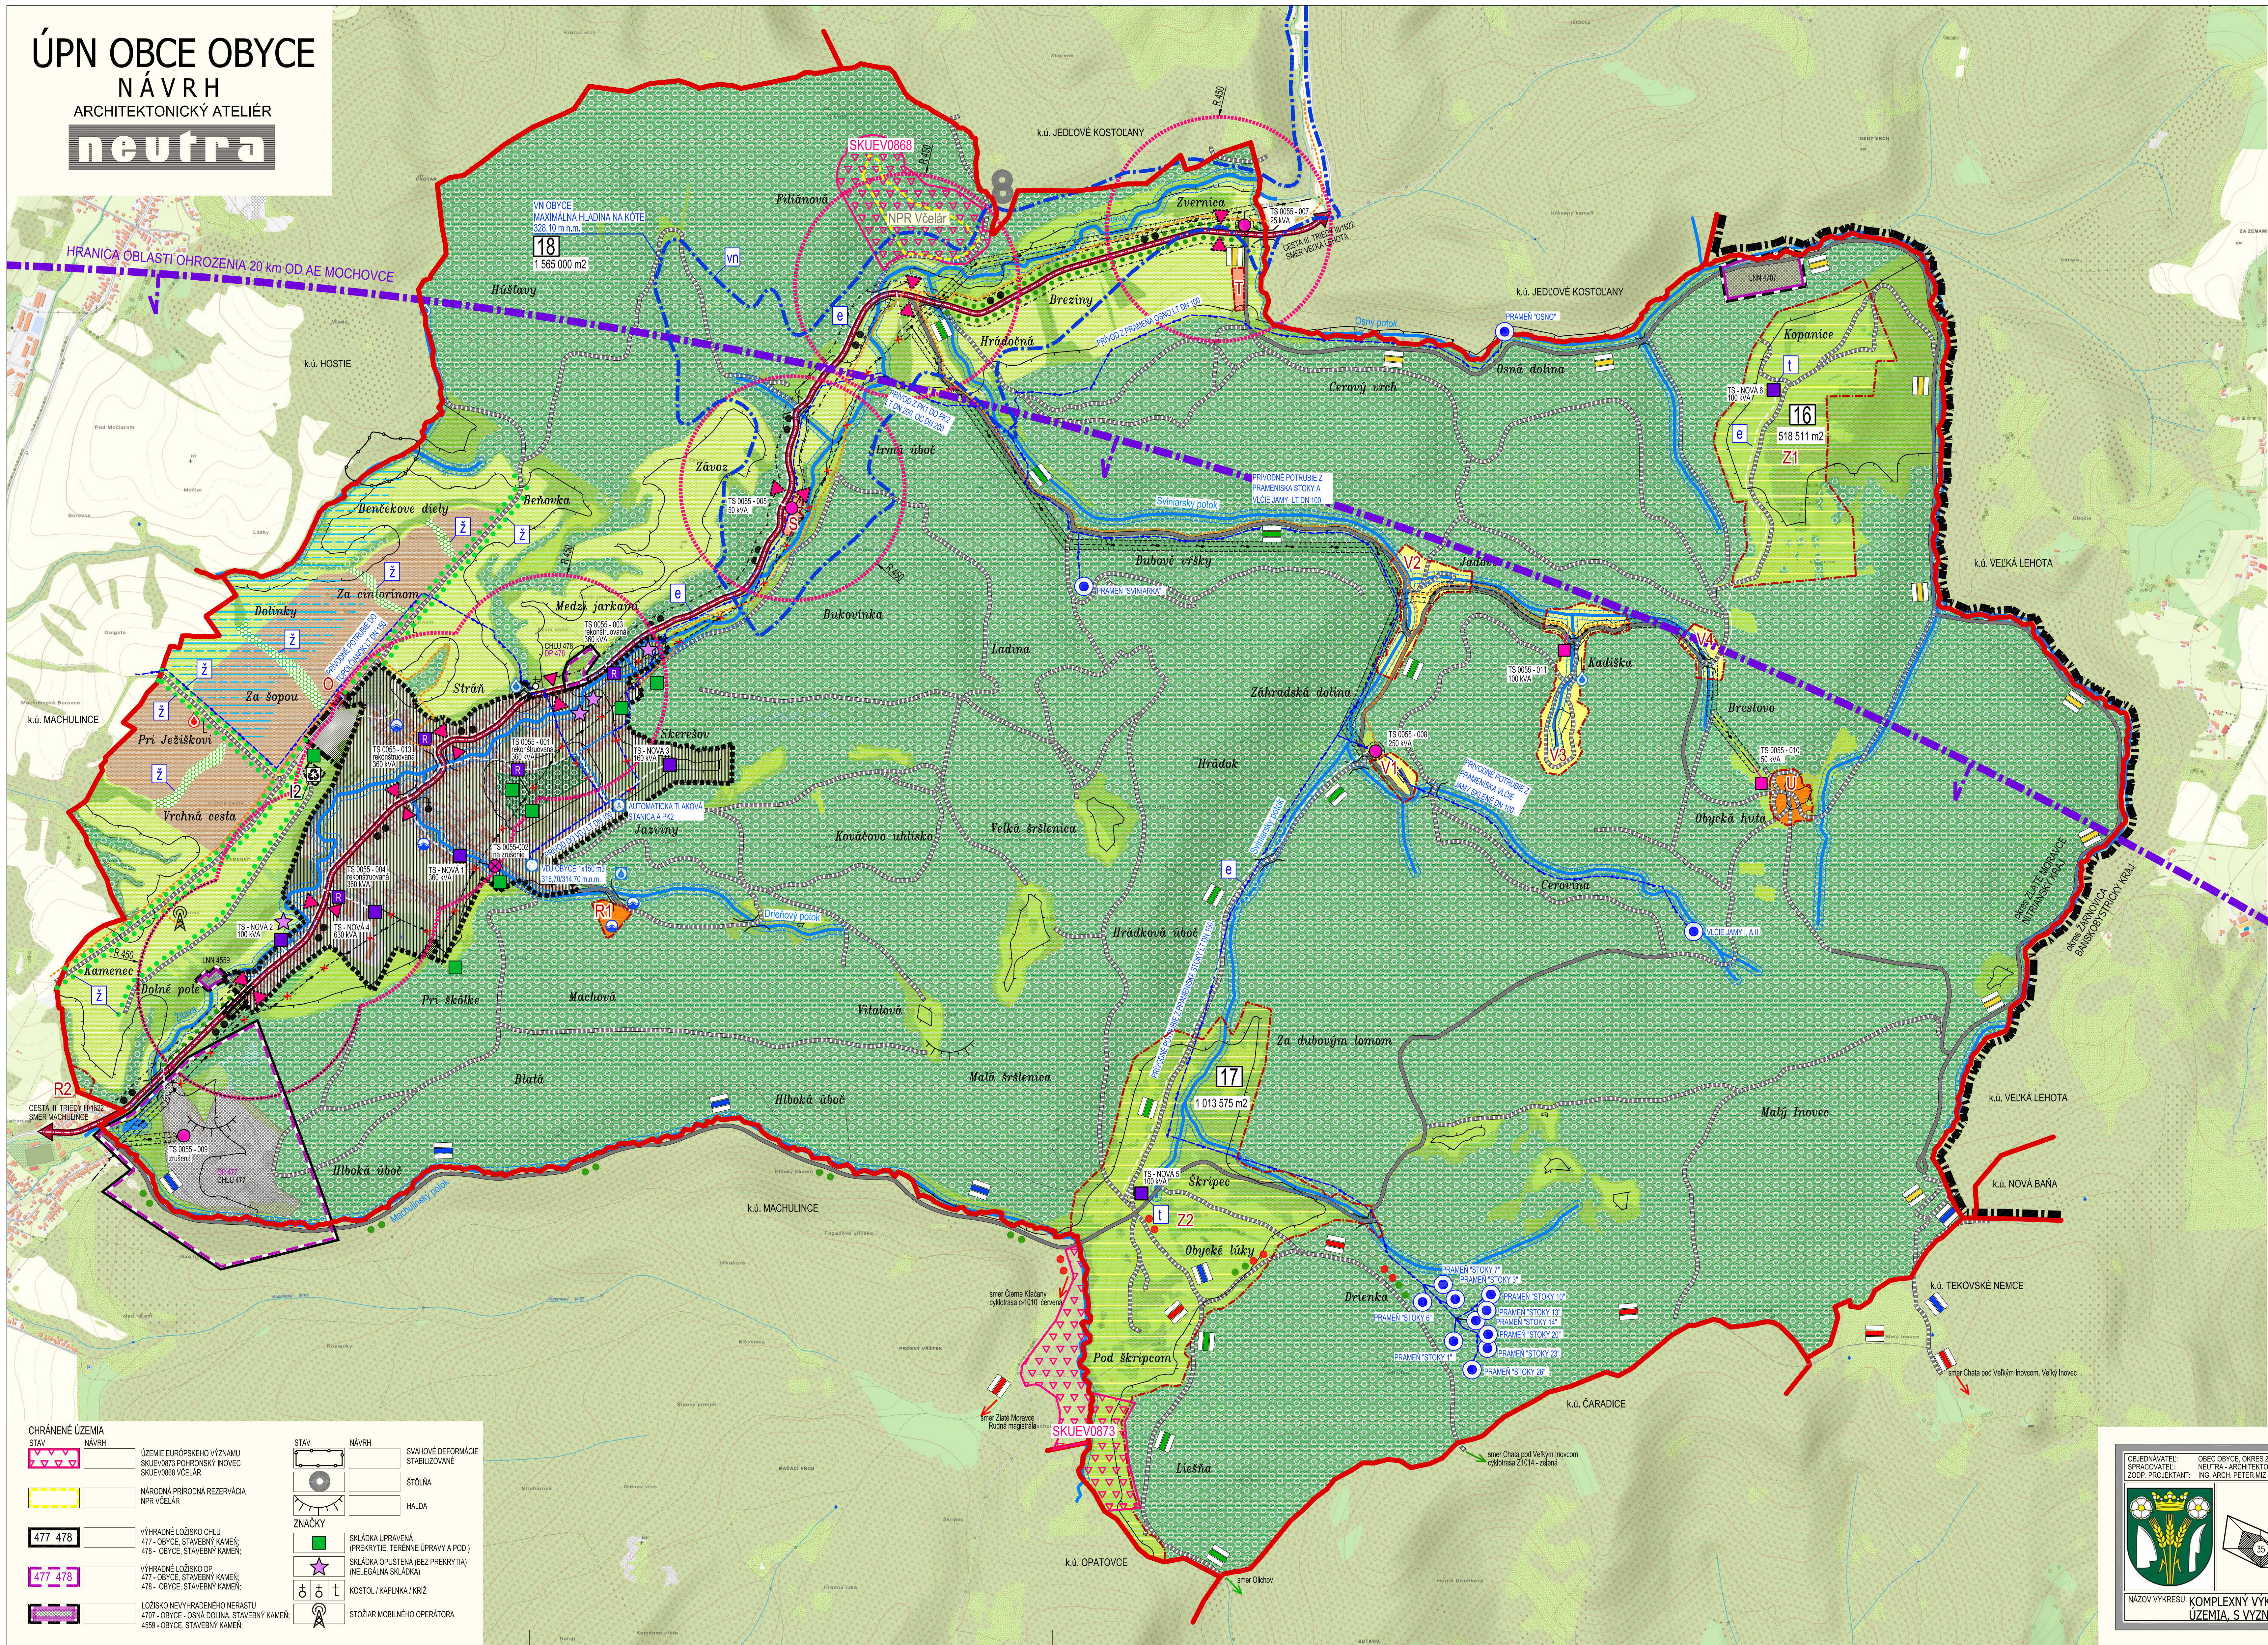
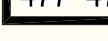
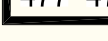
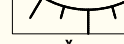


ÚPN OBCE OBYCE
N Á V R H
ARCHITEKTONICKÝ ATELIÉR
neutra

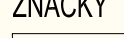

LEGENDA	STAV	NÁVRH	
			HRANICA SAMOSPRÁVNEHO KRAJA
			HRANICA OBLASTI OCHRANY 20 km OD AE MOCHOVCE
			KATASTRÁLNA HRANICA
			HRANICA ZASTAVANÉHO ÚZEMIA OBCE
			ZASTAVANÉ ÚZEMIE OBCE
			OZNAČENIE ÚZEMNO - PRIESTOROVÉHO CELKU
			HRANICA ÚZEMNO - PRIESTOROVÉHO CELKU
			OZNAČENIE ROZVOJOVEJ LOKALITY
			VMYERA ROZVOJOVEJ LOKALITY
			OCHRANNE PÁSMO CESTY III. TRIEDY
			OCHRANNE PÁSMO VŠETKYCH DRUHOV
			MANIPULAČNÉ (OCHRANNE) PÁSMO VODNÝCH TOKOV
			OCHRANNE (JETICKÉ) PÁSMO POHREBIŠKA
			CESTA III. TRIEDY III/1622
			CESTA ÚČELOVÁ SPEVNENÁ
			CESTA ÚČELOVÁ NESPEVNENÁ
			CESTNÝ MOST / LÁVKA
			AUTOBUSOVÁ ZASTÁVKA S PRÍSTREŠKOM
			DORUČOVANIE PRÍSTREŠKU / NOVOVYBUDOVANÁ ZASTÁVKA
			DORUČOVANIE VZDIALENOSTI - 450 m
			VÝZNAMNÁ CYKLOTRASA (100% UPIV 100)
			CYKLOTRASA Z1014
			ZLATE MORAVCE - CHATA POD VEĽKÝM INOVCOM
			CYKLOTRASA C1010
			VEĽKÝ INOVEC - ČIERNE KĽAČANY
			RUŽNÁ MAGISTRÁLA - ČERVENÁ
			TRATISTICKÁ TRASA ZLATE MORAVCE - NOVÁ BAŇA
			TRATISTICKÁ TRASA MODRÁ
			TOPOČANY - MACHULINCE - OBÝČKE LÚČKY
			TRATISTICKÁ TRASA ZELEŇÁ
			OBÝČKE MODRÁ - ŠKŘEPCE POD HRÁDKOM
			TRATISTICKÁ TRASA ŽLTÁ
			OSNÁ DOLINA HORÁREN - POD MALÝM INOVCOM
			PLOCHY A OBJEKTY S FUNKCIOU BYV (INDIVIDUÁLNA BYTOVÁ VÝSTAVBA)
			PLOCHY A OBJEKTY S FUNKCIOU LESNÉHO HOSPODÁRSTVA
			PLOCHY A OBJEKTY S FUNKCIOU ŠPORTU A REKREÁCIE
			PLOCHY A OBJEKTY S FUNKCIOU VÝROBY A PODNIKANIA
			ZBERNÝ DVŮR
			TRAFOSTANICA SŤOŽAROVÁ
			TRAFOSTANICA SŤOŽAROVÁ NA ZRUŠENIE
			TRAFOSTANICA KIOSKOVÁ
			TRAFOSTANICA KIOSKOVÁ REKONŠTRUOVANÁ
			VZDUŠNÉ 22 kV ELEKTRIČKÉ VEDENIE
			VZDUŠNÉ 22 kV ELEKTRIČKÉ VEDENIE NA ZRUŠENIE
			KÁBLOVÉ 22 kV ELEKTRIČKÉ VEDENIE
			TELEKOMUNIKAČNÝ KÁBEL
			KRAJINNÁ ŠTRUKTÚRA - VEGETÁCIA
			MEŠENÁ DREVINÁ VEGETÁCIA
			TRVALÉ TRÁVNÉ PORASTY
			INFILTRÁCNE ZASAKOVANÉ PÁSY
			STROMORADIE / ALEJ
			ORNÁ PÔDA
			LESY
			OCHRANNE PÁSMO LESA 50m
			OCHRANA VODNÝCH ZDROJOV
			VODNÁ PLOCHA / VODNÝ TOK
			DRENÁŽE
			VODNÉ DIELO - VÝHRADOVÁ REZERVA
			VNÚTORY S MAXIMÁLNOU HĽADINOU NA KÓTE 328.10 m n.m.
			PRÁMEŇ / TERMÁLNY PRÁMEŇ / VRT - K1
			STUŽNÁ / PRÁMEŇ - STOKY
			VODOVODNÉ POTRUBIE
			VODOVODNÉ POTRUBIE NA ZRUŠENIE
			PREKĽADKA VODOVODNÉHO POTRUBIA
			VODUOM OBÝČKE / AUTOMATICKÁ TLAKOVÁ STANICA
			VEREJNOSPESNÉ STAVBY
			VEREJNOSPESNÁ STAVBA - OZNAČENIE VPS
			(VODNÉ DIELO - VN OBÝČKE)
			VEREJNOSPESNÁ STAVBA - OZNAČENIE VPS
			(STROMORADIE, INFILTRÁCNE PÁSY)</

CHŮRANĚNÉ ÚZEMIA		STAV		NÁVRH	
	NÁVRH		ÚZEMIE EURÓPSKEHO VÝZNAMU SKUEV083 POHORSKÝ NOVEČ SKUEV0883 VEČLAR		SVAHOVÉ DEFORMÁCIE STABILIZOVANIE
			NÁRODNÁ PRÍRODNÁ REZERVÁCIA NPR VEČLAR		ŠTŮLA
	477 478		VÝHRADNÉ LOŽISKO OHLU 478 - OBYČ. STAVEBNÝ KAMEŇ 478 - OBYČ. STAVEBNÝ KAMEŇ		HALDA
	477 478		VÝHRADNÉ LOŽISKO DP 477 - OBYČ. STAVEBNÝ KAMEŇ 478 - OBYČ. STAVEBNÝ KAMEŇ		
			LOŽISKO NEVÝHRADENÉHO NERASTU 477 - OBYČ. - OSA DOLNÁ. STAVEBNÝ KAMEŇ 4559 - OBYČ. STAVEBNÝ KAMEŇ		

OBJEDNÁVATEL: SPRÁVCA MIESTA:	OBEC OBYČIE, OKRES ZLATÉ MORAVCE NEUTRA - ARCHITEKTÚRNY ATELIER, PARŠKA 1, 949 01 NITRA	KATASTRÁLNE ÚZEMIE: OBYČIE	1:10 000
ZODP. PROJEKTANT:	ING. ARCH. PETER MIZIA	PROJEKTANT: ING. LUCIA ČERNÁ	15.4.2023 10 / 2023
			
NÁZOV VÝKRESU:	KOMPLEXNÝ VÝKRES PRIESTOROVÉHO USPORIADANIA A FUNKČNÉHO VYUŽÍVANIA ÚZEMIA, S VYZNAČENOU ZÁVÄZNOU ČASŤOU RIEŠENIA, k.ú. OBYČIE		