
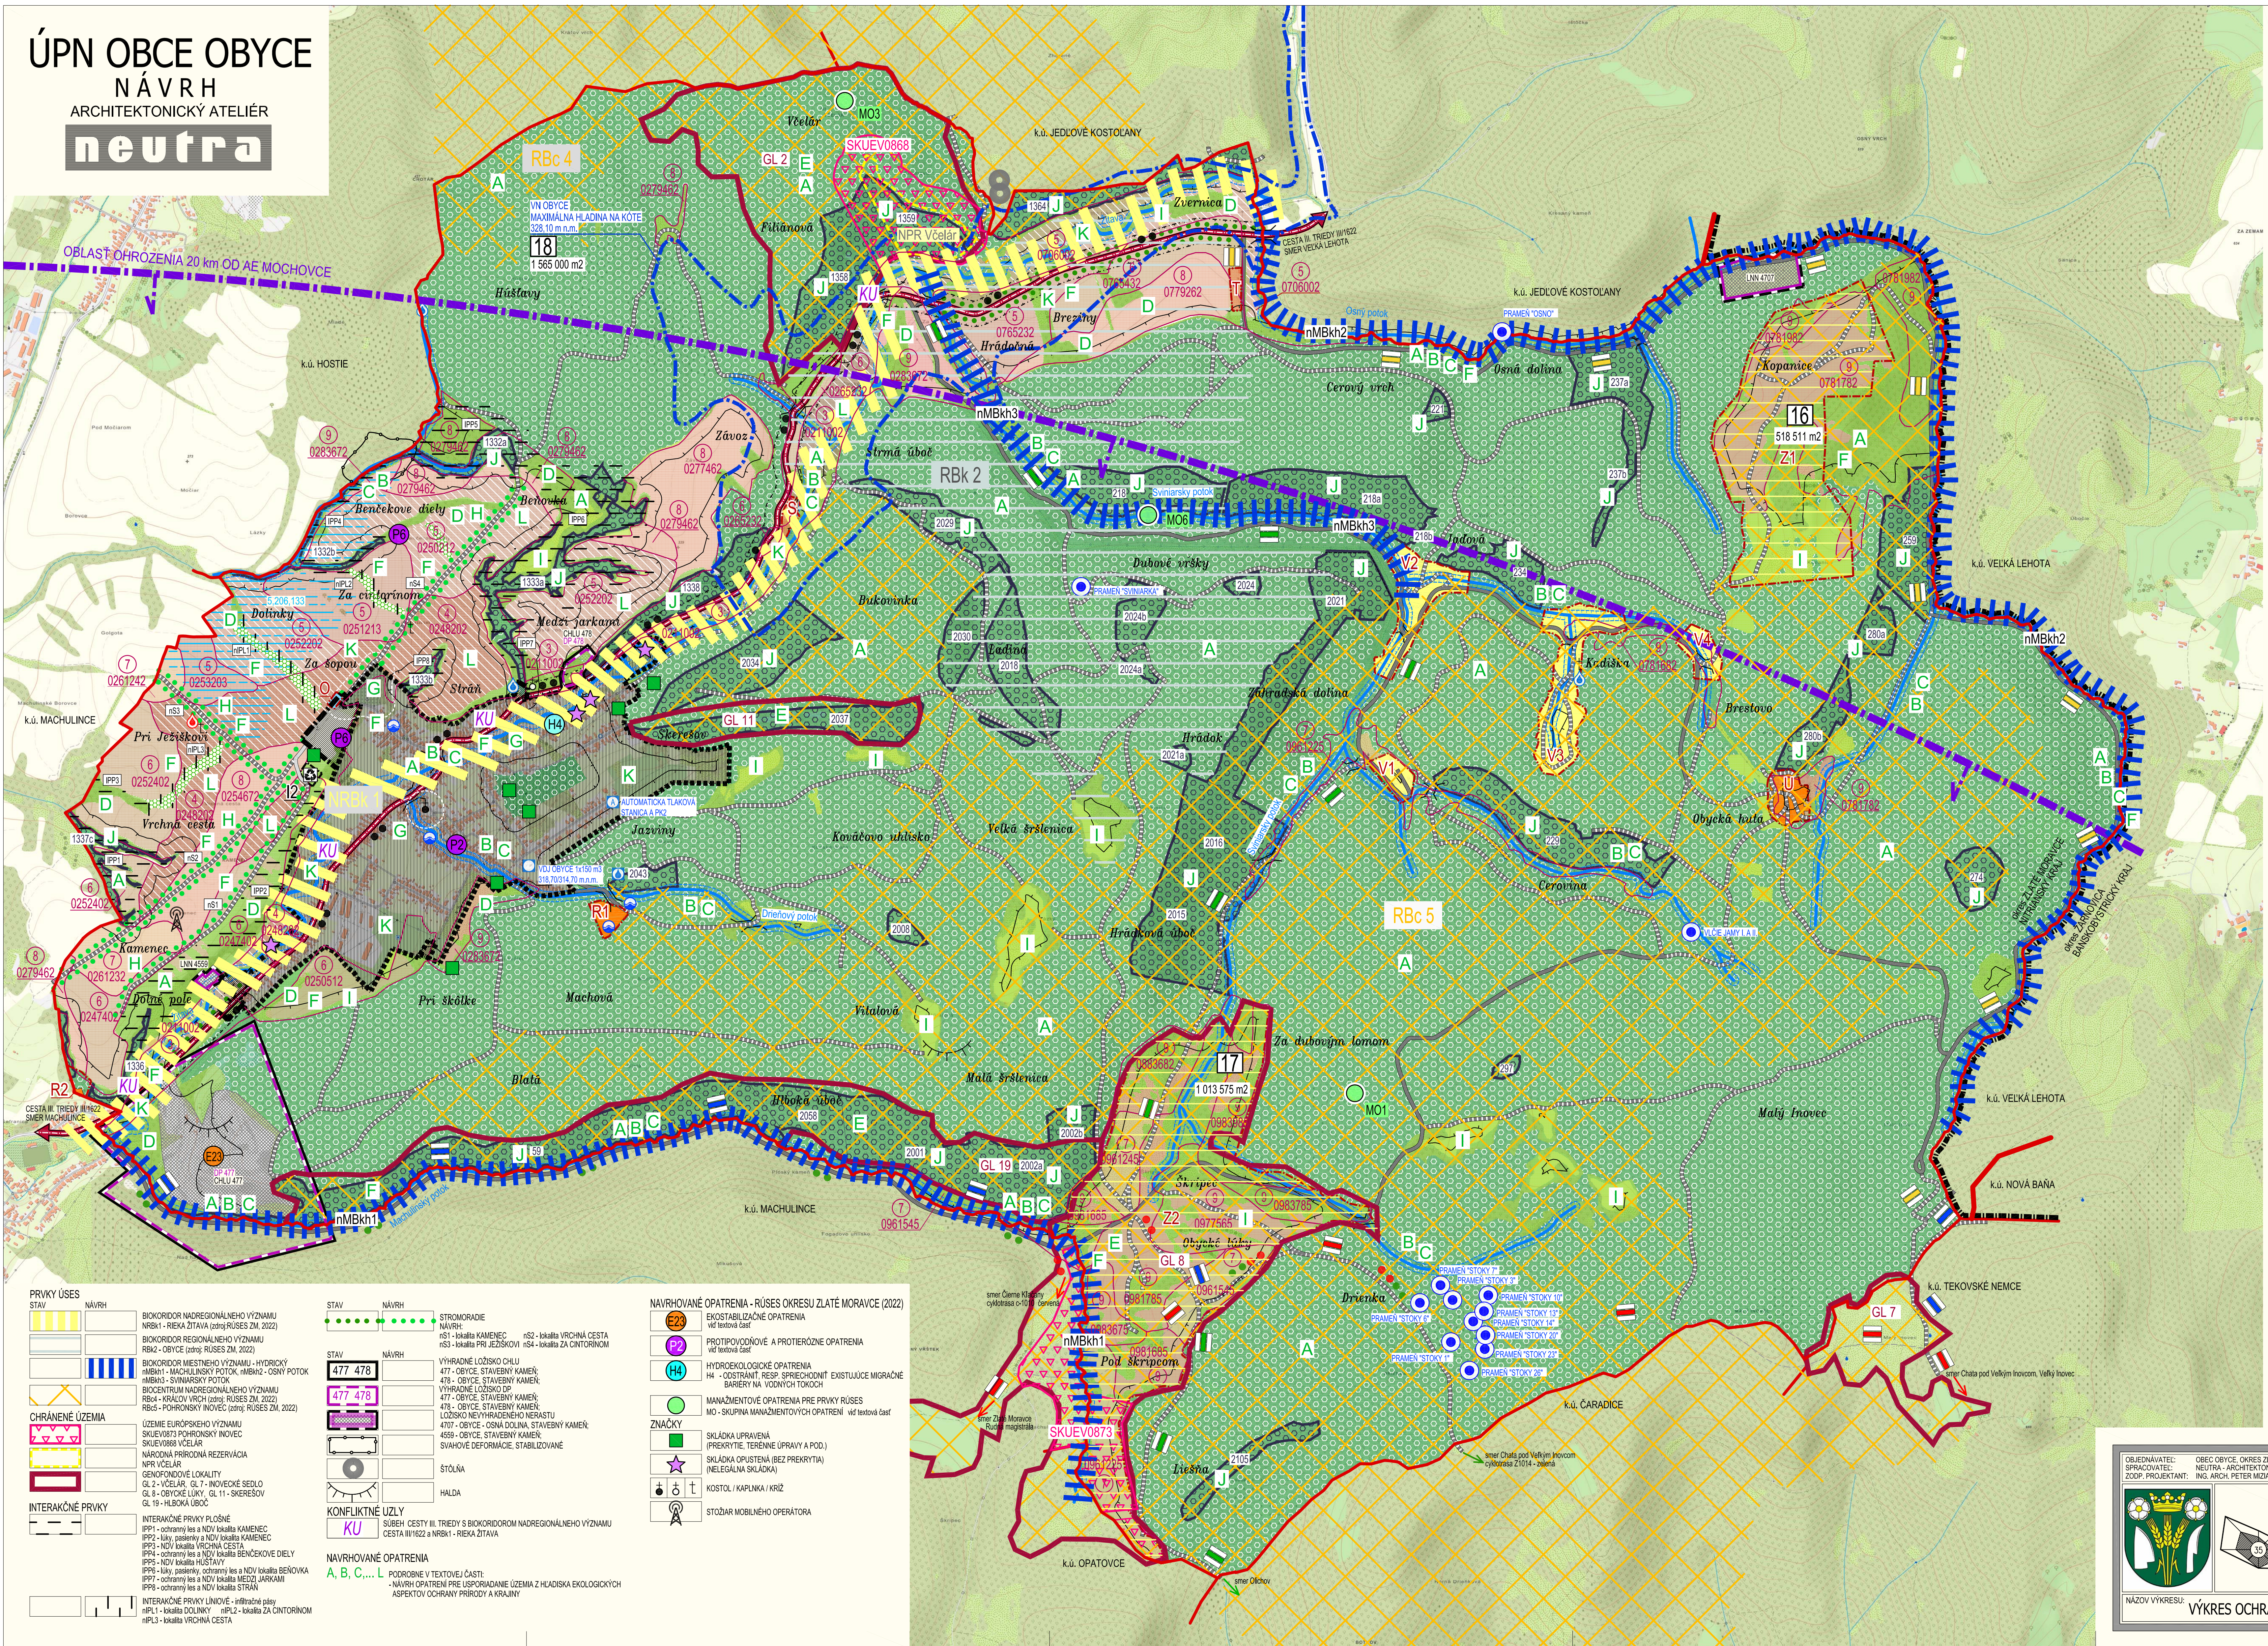


ÚPN OBCE OBYCE
N Á V R H
ARCHITEKTONICKÝ ATELIÉR
neutra

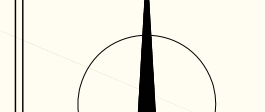

LEGENDA	
STAV	NÁVRH
	HRANICA SAMOSPRÁVNÉHO KRAJA
	HRANICA OBLASTI OHROŽENIA 20 km OD AE MOCHOVCE
	KATASTRÁLNA HRANICA
	HRANICA ZASTAVANÉHO ÚZEMIA OBCE
	ZASTAVANÉ ÚZEMIE OBCE
	OZNAČENIE ÚZEMNO - PRIESTOROVÉHO CELKU
	HRANICA ÚZEMNO - PRIESTOROVÉHO CELKU
	OZNAČENIE ROZVOJOVEJ LOKALITY
	518 511 m2
	VÝMERA ROZVOJOVEJ LOKALITY
	OCHRANNÉ PÁSMO CESTY III. TRIEDY
	OCHRANNÉ PÁSMO VŠETKYCH DRUHOV
	MANIPULAČNÉ (OCHRANNÉ) PÁSMO VODNÝCH TOKOV
	OCHRANNÉ (ETICKÉ) PÁSMO POHREBISKA / KOSTOLA
	CESTA II. TRIEDY III/1622
	CESTA ÚČELOVA SPEVNENÁ
	CESTA ÚČELOVA NESPEVNENÁ
	CESTNÝ MOST / LÁVKA
	VYZNAČNÁ CYKLOTURISTICKÁ TRASA (znač. ÚPN VÚC)
	CYKLOTRASA Ž1614
	ZLATE MORAVICE - CHATA POD VEĽKÝMI INOVCOM
	CYKLOTRASA Č1010
	VEĽKÍ INOVCI - ĎERŇE KŘAČANY
	RUDNÁ MISTRSLAVA - ČERVENÁ
	TURISTICKÁ TRASA ZLATE MORAVICE - NOVÁ BAŇA
	TURISTICKÁ TRASA MODRÁ TOPOLCIANKY - MACULUNICE - OBYCKÉ LUKY
	TURISTICKÁ TRASA ZELENÁ OBYČIE MODCOS - SKRIPEC POD HRÁDKOM
	TURISTICKÁ TRASA ŽLTÁ OSNÁ DOJUNA HORAREN - POD MALÝMI INOVCOM
	PLOCHY A OBJEKTY S FUNKCIOU IBV (INDIVIDUÁLNA BYTOVÁ VYSTAVBA)
	PLOCHY A OBJEKTY S FUNKCIOU LESNEHO HOSPODÁRSTVA
	PLOCHY A OBJEKTY S FUNKCIOU ŠPORTU A RECREÁCIE
	PLOCHY A OBJEKTY S FUNKCIOU VÝROBY A PODNIKANIA
	ZBERNÝ DVOR
KRAJINNÁ ŠTRUKTÚRA - VEGETÁCIA	
	NELESNÁ DREVINÁ VEGETÁCIA
	TRVALE TRÁVNE PORASTY
	INFILTRAČNÉ ZASAKOVACIE PÁSY
	STROMORADIE / AL EJ
	LESY OCHRANNÉ
	LESY HOSPODÁRSKE
	OCHRANNÉ PÁSMO LEŠA 50m
OCHRANA PÓDNÝCH ZDROJOV	
	ORNÁ PÓDA SKUPINY 3
	ORNÁ PÓDA SKUPINY 4
	ORNÁ PÓDA SKUPINY 5
	ORNÁ PÓDA SKUPINY 6
	ORNÁ PÓDA SKUPINY 7
	ORNÁ PÓDA SKUPINY 8
	ORNÁ PÓDA SKUPINY 9
	HRANICA BPEJ
	SKUPINA BPEJ
	KÓD BPEJ
	ZAKONOM CHRÁNENÁ PÓDA (PÓCUA NV č.58(2013) (SPOPLATNENA)
OCHRANA VODNÝCH ZDROJOV	
	VODNÁ PLOCHA / VODNÝ TOK
	DRENŽ
	VODNÉ DIEĽO - VÝHLADOVÁ REZERVA VN OBCE S MAXIMÁLNU HLADINU NA KÔTE 328,10 m n.m.
	PRAMEŇ / TERMÁLNY PRAMEŇ
	VRT KO-1
	STUĐŇA
	PRAMEŇ - STOKY
	VODOJEM OBCE
	AUTOMATICKÁ TLAKOVÁ STANICA

OBJEDNÁVATEL: SPRÁVCOVATEL: ZODP. PROJEKTANT:	OBEC OBYČE, OKRES ZLATÉ MORAVCE NEUTRA - ARCHITEKTONICKÝ ATÉLIER, FARSKA 1, 949 01 NITRA ING. ARCH. PETER MIZA	KATASTRÁLNE ÚZEMIE: OBYČE PROJEKTANT: ING. LUCIA ČERNÁ	MIERKA: FORMÁT: DÁTUM:	1:10 000 15 A4 10 / 2023
   				
NÁZOV VÝKRESU: VÝKRES OCHRANY PRÍRODY A TVORBY KRAJINY VRÁTANE PRVKOV ÚSES				