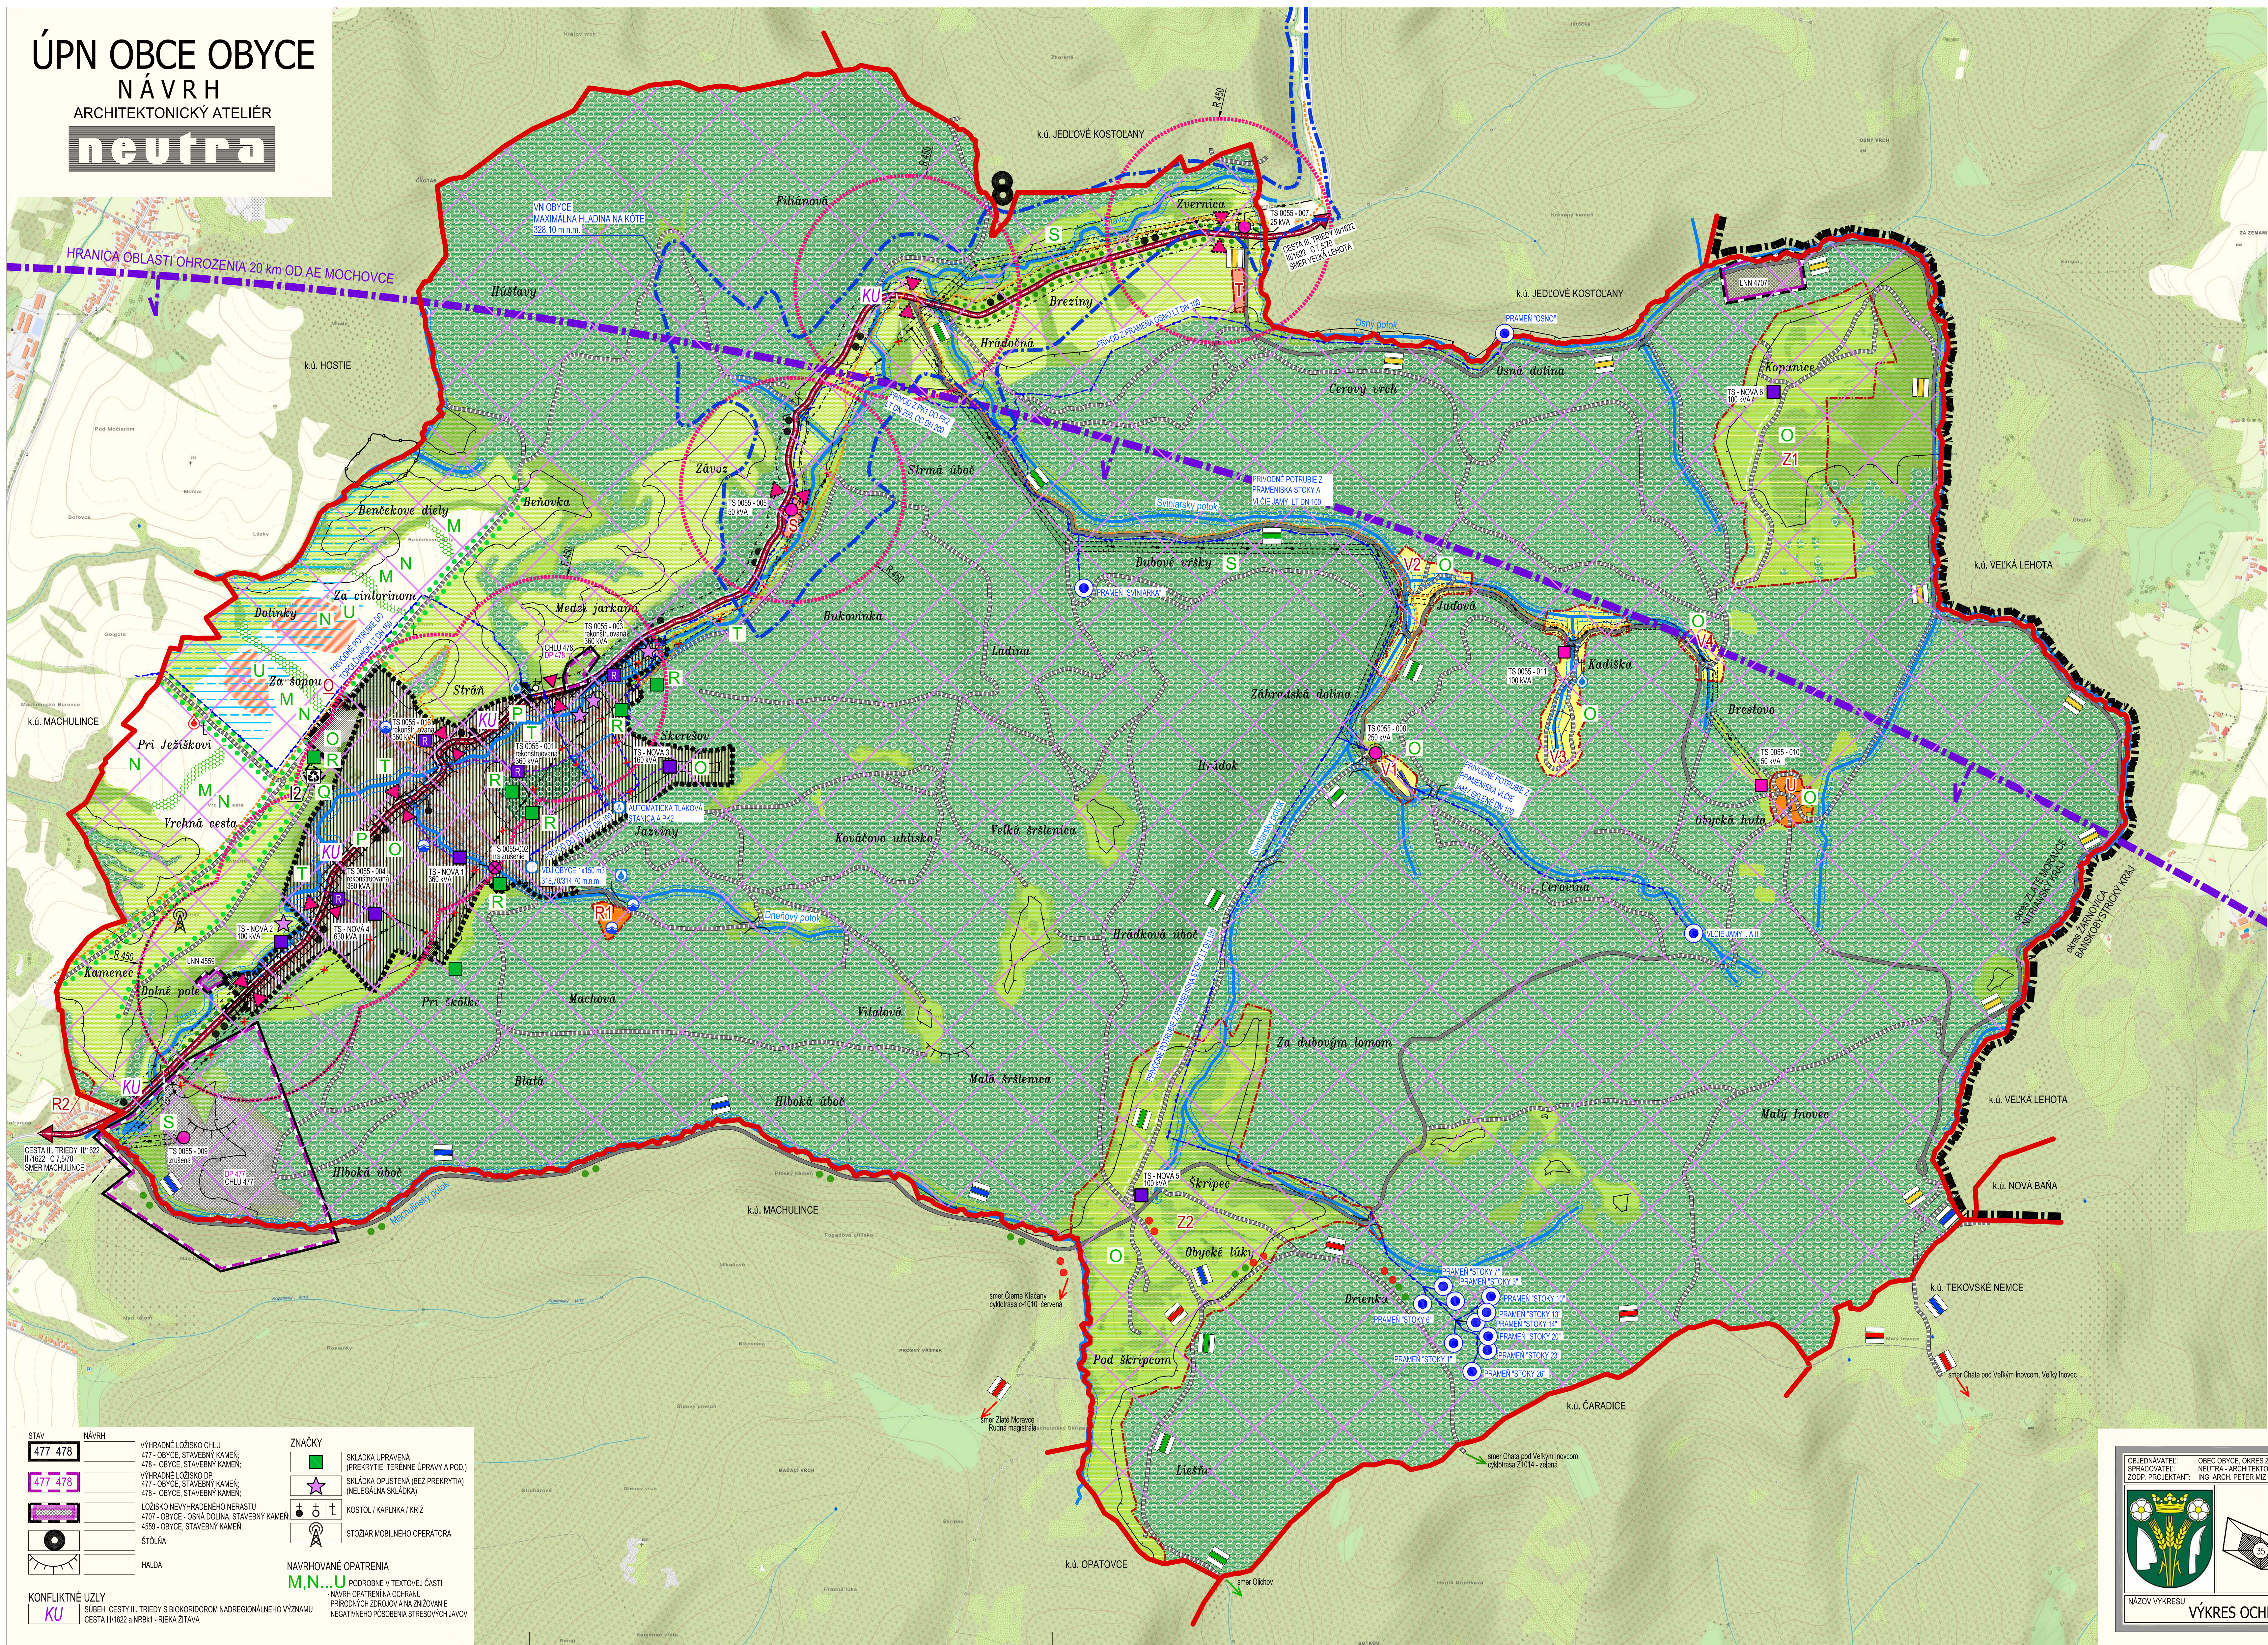


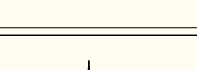
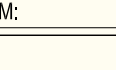
ÚPN OBCE OBYCE
N Á V R H
ARCHITEKTONICKÝ ATELIÉR
neutra



LEGENDA	STAV	NÁVRH	PRÍKLAD
		HRANICA SAMOSPRÁVNIEHO KRAJA	
		HRANICA OBLASTI OCHRÁZENIA 20 km od AE MOCHOVCE	
		KATASTRÁLNA HRANICA	
		HRANICA ZASTAVANÉHO ÚZEMIA OBCE	
		ZASTAVANÉ ÚZEMIE OBCE	
		OZNAČENIE ÚZEMNO - PRIESTOROVÉHO CELKU	
		OCHRANNÉ (ETICKÉ) PÁSMO POHREBSKA	
STRÉSOVÉ JAVY A ZDROJE			
		ÚZEMIE ZATAŽENÉ HLUKOM	
		SVAHOVÉ DEFORMÁCIE, STABILIZOVANÉ	
		OCHRANNÉ PÁSMO CESTY III. TRIEDY	
		OCHRANNÉ PÁSMO VŠETKÝCH DRUHOV	
		CESTA III. TRIEDY III/622	
		CESTA ÚČELOVÁ SPEVNENÁ	
		CESTA ÚČELOVÁ NESPEVNENÁ	
		CESTNÝ MOST / LÁVKA	
		AUTOBUSOVÉ ZASTÁNKY S PRÍSTREŠKOM	
		DOBUROBUDNE PRÍSTREŠKU / NOVODYBUOVANÁ ZASTÁVKA	
		DOCHÁZKOVÁ VZDIALENOSŤ - 450 m	
		VÝZNAMNÁ CYKLOTURISTICKÁ TRASA (0299) (PN VÚC)	
		CYKLOTRASA Z1014	
		ZLATE MORAVCE - CHATA POD VEĽKÝM INOVCOM	
		VEĽKÝ INOVEC - ČIERNE KĽAČANY	
		RUDNÁ MAGISTRÁLA - ČERVENÁ	
		TURISTICKÁ TRASA ZLATE MORAVCE - NOVÁ BAŇA	
		TURISTICKÁ TRASA - MŇEDZA	
		TOPOČOVANY - MACHULINCE - OBYČKÉ LÚKY	
		TURISTICKÁ TRASA - ZELEŇÁ	
		OBYČE MOODS - ŠKRIEPEK POD HRÁDKOM	
		TURISTICKÁ TRASA - ŽLTÁ	
		OSNA DOLINA HORAREN - POD MALÝM INOVCOM	
		PLOCHY A OBJEKTY S FUNKCIOU BV (ROZVOJÁVA BŤOVÁ VÝSTABA)	
		PLOCHY A OBJEKTY S FUNKCIOU LESNÉHO HOSPODÁRSTVA	
		PLOCHY A OBJEKTY S FUNKCIOU ŠPORTU A REKREÁCIE	
		PLOCHY A OBJEKTY S FUNKCIOU VÝROBY A PODNIKAVANIA	
		ZBERNÝ DVOR	
		TRAFOSTANICA STÔŽAROVÁ	
		TRAFOSTANICA STÔŽAROVÁ NA ZRUŠENIE	
		TRAFOSTANICA KOSKOVÁ	
		TRAFOSTANICA KOSKOVÁ REKONŠTRUOVANÁ	
		VZDUŠNÉ 22 kV ELEKTRICKÉ VEDENIE	
		VZDUŠNÉ 22 kV ELEKTRICKÉ VEDENIE NA ZRUŠENIE	
		KÁBLOVÉ 22 kV ELEKTRICKÉ VEDENIE	
		TELEKOMUNIKAČNÝ KÁBEL	
		VODOVODNÉ POTRUBIE	
		VODOVODNÉ POTRUBIE NA ZRUŠENIE	
		PREKLÁDKA VODOVODNÉHO POTRUBIA	
		VODNÉM OBYČE / AUTOMATICKÁ TLAKOVÁ STANICA	
		VNÍM DIELO - VÝHLADOVÁ REZERVA	
		VNÍ OBYČ S MAXIMÁLNOU HLADINOU NA KÔTE 328,10 m n.m	
		DRENÁŽE	
		ÚZEMIE SO STREDNÝM RADYŇOVÝM RIZIKOM	
		ÚZEMIE SO STREDNOU VODNOU ERÓZIOU	
KRAJINNÁ ŠTRUKTÚRA - VEGETÁCIA			
		NELESNÁ DREVINNÁ VEGETÁCIA	
		TRVÁLE TRÁVNE PORASTY	
		STROMORADIE / ALEJ	
		INFILTRÁCNE ZASKO/ACIE PÁSY	
		LESY	
		OCHRANNÉ PÁSMO LESA 50m	
VODNÉ ZDROJE			
		VODNÁ PLOCHA / VODNÝ TOK	
		MANIPULAČNÉ (OCHRANNÉ) PÁSMO VODNÝCH TOKOV	
		PRÁMEŇ / TERMÁLNY PRÁMEŇ	
		VRT KD-1	
		STUĎA / PRÁMEŇ - STOKY	

ZNAČKY	
	SKLÁDKA UPRÁVENÁ (PREKRYTIE, TERENNE ÚPRAVY A POD.)
	SKLÁDKA OPUSTENÁ (BEZ PREKRYTIŤ) (NELEGÁLNA SKLÁDKA)
	KOSTOL / KAPLNKA / KRÍŽ
	STOŽIAR MOBILNÉHO OPERÁTORA

NAVRHOVANÉ OPATRENIA
M,N...U PODROBNE V TEXTOVEJ ČASTI :
 - NÁVRH OPATRENÍ NA OCHRANU
 VÝZNAMU
 PŘÍRODNÝCH ZDROJŮ A NA ZNÍŽOVANIE
 NEGATÍVNEHO PÔSOBNIA STRESOVÝCH JAVOV

OBJEDNÁVATEL: SPOKOČNOSTI ZODP. PROJEKTANT:	OBEC OBÝČE, OKRES ZLATÉ MORAVCE NEUTRA - ARCHITEKTONICKÝ ATELIER, PÁRSKÁ 1, 940 01 NITRA ING. ARCH. PETER MIZIA	KATASTRÁLNE ÚZEMIE: OBÝČE PROJEKTANT: ING. LUCIA ČERNÁ	MIERKA: FORMÁT: DÁTUM:	1:10 000 A4 10 / 2022
				
NÁZOV VÝKRESU:				
VÝKRES OCHRANY PRÍRODY A TVORBY KRAJINY, STRESOVÉ JAVY				