


ÚPN OBCE OBYCE

NÁVRH

ARCHITEKTONICKÝ ATELIÉR

neutra

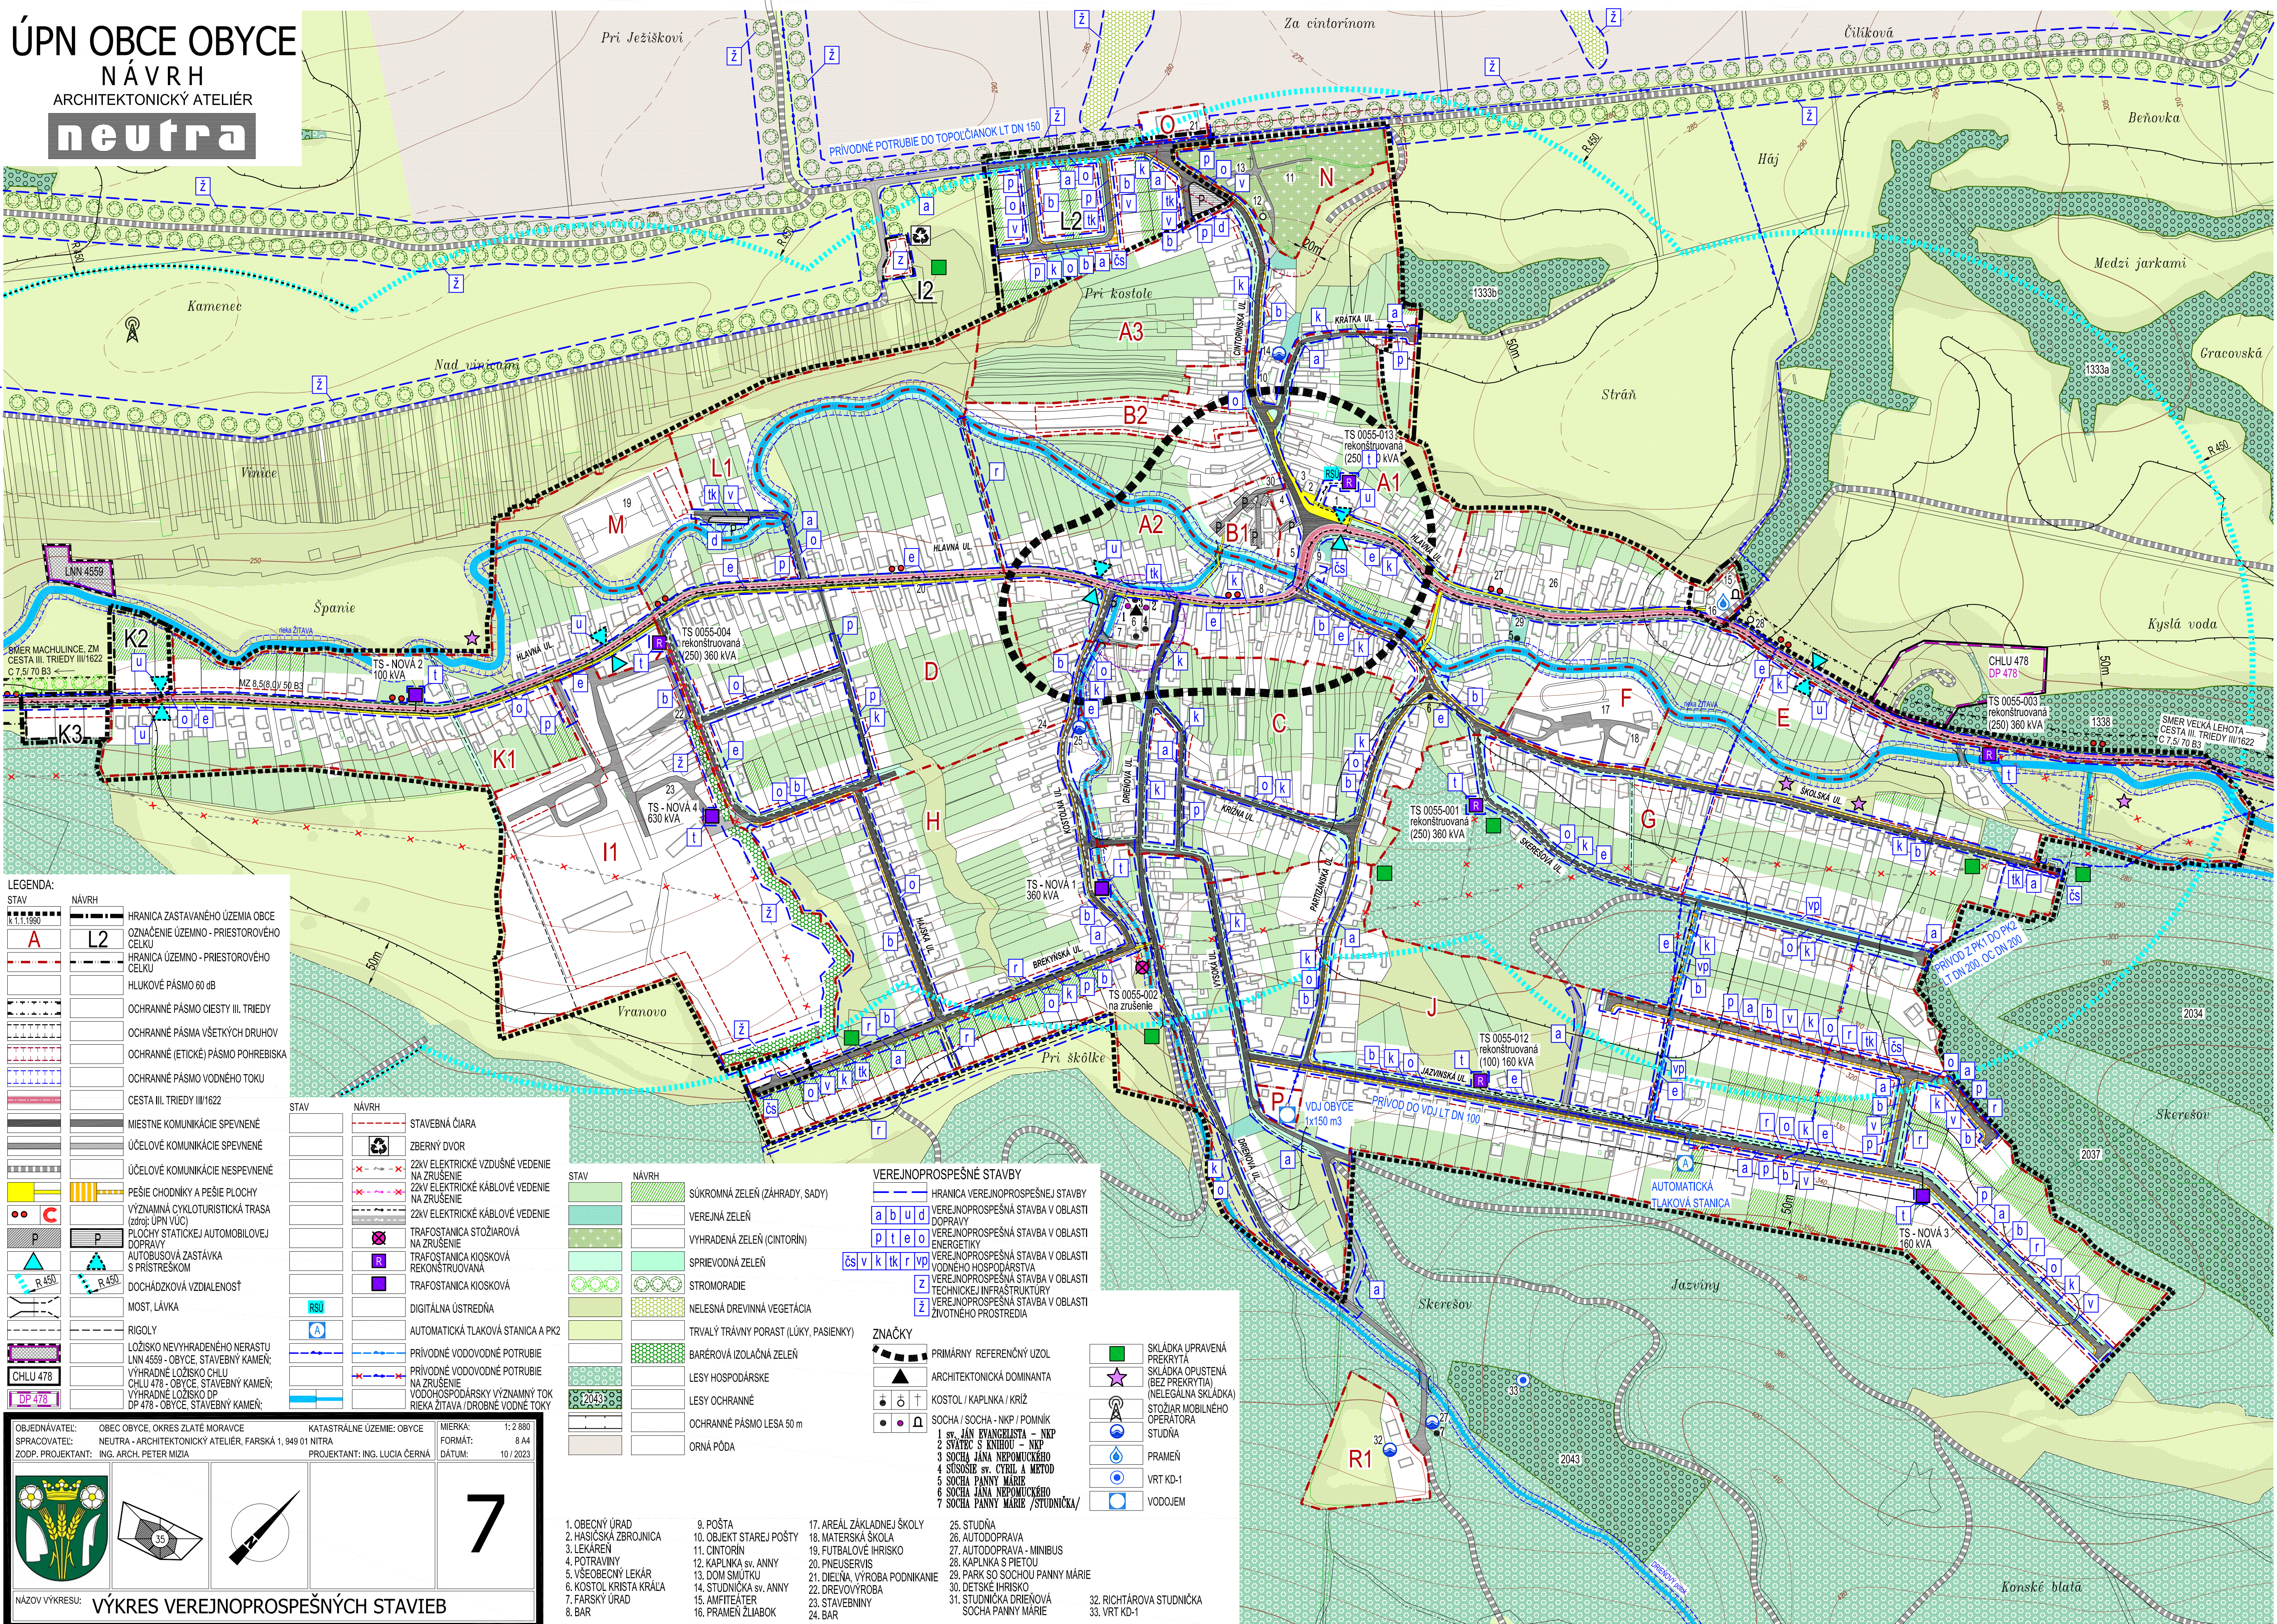

LEGENDA:

STAV	NÁVRH	OPIS
		HRANICA ZASTAVANÉHO ÚZEMIA OBCE
		OZNAČENIE ÚZEMNO - PRIESTOROVÉHO CELKU
		HRANICA ÚZEMNO - PRIESTOROVÉHO CELKU
		HLUKOVÉ PÁSMO 60 dB
		OCHRANNÉ PÁSMO CIESTY III. TRIEDY
		OCHRANNÉ PÁSMO VŠETKÝCH DRUHOV
		OCHRANNÉ (ETICKÉ) PÁSMO POHREBISKA
		OCHRANNÉ PÁSMO VODNÉHO TOKU
		CESTA III. TRIEDY III/1622
		MIESTNE KOMUNIKÁCIE SPEVNENÉ
		ÚČELOVÉ KOMUNIKÁCIE SPEVNENÉ
		ÚČELOVÉ KOMUNIKÁCIE NESPEVNENÉ
		PEŠIE CHODNÍKY A PEŠIE PLOCHY
		VÝZNAMNÁ CYKLOTURISTICKÁ TRASA (zdroj: ÚPN VÚC)
		PLOCHY STATICKEJ AUTOMOBILOVEJ DOPRAVY
		AUTOBUSOVÁ ZASTÁVKA S PRÍSTREŠKOM
		DOCHÁDZKOVÁ VZDIALENOSŤ
		MOST, LÁVKA
		RIGOLY
		LOŽISKO NEVYHRADENÉHO NERASTU LNN 4559 - OBYCE, STAVBNÝ KAMEŇ;
		VYHRADNÉ LOŽISKO CHLU 478 - OBYCE, STAVBNÝ KAMEŇ;
		VYHRADNÉ LOŽISKO DP 478 - OBYCE, STAVBNÝ KAMEŇ;

STAV	NÁVRH	OPIS
		STAVEBNÁ ČIARA
		ZBERNÝ DVOR
		22kV ELEKTRICKÉ VZDUŠNÉ VEDENIE NA ZRUŠENIE
		22kV ELEKTRICKÉ KABLOVÉ VEDENIE NA ZRUŠENIE
		22kV ELEKTRICKÉ KABLOVÉ VEDENIE
		TRAFOSTANICA STOŽAROVÁ NA ZRUŠENIE
		TRAFOSTANICA KIOSKOVÁ REKONŠTRUOVANÁ
		TRAFOSTANICA KIOSKOVÁ
		DIGITÁLNA ÚSTREDŇA
		AUTOMATICKÁ TLAKOVÁ STANICA A PK2
		PRÍVODNÉ VODOVODNÉ POTRUBIE
		PRÍVODNÉ VODOVODNÉ POTRUBIE NA ZRUŠENIE
		VODOHOSPODÁRSKY VÝZNAMNÝ TOK RIEKA ŽITAVA / DROBNÉ VODNÉ TOKY

STAV	NÁVRH	OPIS
		SÚKROMNÁ ZELEN' (ZÁHRADY, SADY)
		VEREJNÁ ZELEN'
		VYHRADENÁ ZELEN' (CINTORÍN)
		SPRIEVODNÁ ZELEN'
		STROMORADIE
		NELESNÁ DREVINNÁ VEGETÁCIA
		TRIVYALÝ TRÁVNÝ PORAST (LŪKY, PASIENKY)
		BARÉROVÁ IZOLAČNÁ ZELEN'
		LESY HOSPODÁRSKE
		LESY OCHRANNÉ
		OCHRANNÉ PÁSMO LESA 50 m
		ORNÁ PÓDA

STAV	NÁVRH	OPIS
		HRANICA VEREJNOPROSPEŠNEJ STAVBY
		VEREJNOPROSPEŠNÁ STAVBA V OBLASTI DOPRAVY
		VEREJNOPROSPEŠNÁ STAVBA V OBLASTI ENERGETIKY
		VEREJNOPROSPEŠNÁ STAVBA V OBLASTI VODNÉHO HOSPODÁRSTVA
		VEREJNOPROSPEŠNÁ STAVBA V OBLASTI TECHNICKEJ INFRAŠTRUKTURY
		VEREJNOPROSPEŠNÁ STAVBA V OBLASTI ŽIVOTNÉHO PROSTREDIA

ZNAČKY	OPIS
	PRIMÁRNÝ REFERENČNÝ UZOL
	ARCHITEKTONICKÁ DOMINANTA
	KOSTOL / KAPLNKA / KRÍŽ
	SOCHA / SOCHA - NKP / POMNÍK
	1 sv. JÁN EVANGELISTA - NKP
	2 SVATEC S KNIBOU - NKP
	3 SOCHA JANA NEPOMUCKÉHO
	4 SÚSOSIE sv. CYRIL A METOD
	5 SOCHA PANNY MÁRIE
	6 SOCHA JANA NEPOMUCKÉHO
	7 SOCHA PANNY MÁRIE /STUDNICA/
	SKLÁDKA UPRAVENÁ PREKRYTÁ
	SKLÁDKA OPUSTENÁ (BEZ PREKRYTIA) (NELEGÁLNA SKLÁDKA)
	STOŽIAR MOBILNEHO OPERÁTORA
	STUĽNÁ
	PRAMEŇ
	VRT KD-1
	VODOJEM

OBJEDNÁVATEL: OBEC OBYCE, OKRES ZLATÉ MORAVCE KATASTRÁLNE ÚZEMIE: OBYCE MIERKA: 1:2 880

SPRACOVATEL: NEUTRA - ARCHITEKTONICKÝ ATELIÉR, FARSKÁ 1, 949 01 NITRA FORMÁT: A4

ZODP. PROJEKTANT: ING. ARCH. PETER MIZIA PROJEKTANT: ING. LUCIA ČERNÁ DÁTUM: 10 / 2023

7

NÁZOV VÝKRESU: VÝKRES VEREJNOPROSPEŠNÝCH STAVIEB

1. OBECNÝ ÚRAD
2. HASIČSKÁ ZBRANICA
3. LEKÁREŇ
4. POTRAVINY
5. VŠEOBECNÝ LEKÁR
6. KOSTOL KRISTA KRÁĽA
7. FARSKÝ ÚRAD
8. BAR
9. POŠTA
10. OBJEKT STAREJ POŠTY
11. CINTORÍN
12. KAPLNKA sv. ANNY
13. DOM SMŮTKU
14. STUDNICA sv. ANNY
15. AMFITEÁTER
16. PRAMEŇ ŽIABOK
17. AREÁL ZÁKLADNEJ ŠKOLY
18. MATERSKÁ ŠKOLA
19. FUTBALOVÉ IHRISKO
20. PNEUSERVIS
21. DIEŤA VYROBA PODNIKANIE
22. DREVIVYROBA
23. STAVEBNINY
24. BAR
25. STUĽNÁ
26. AUTODOPRAVA
27. AUTODOPRAVA - MINIBUS
28. KAPLNKA S PIETOU
29. PARK SO SOCHOU PANNY MÁRIE
30. DETSKÉ IHRISKO
31. STUDNICA DRIEŇOVÁ SOCHA PANNY MÁRIE
32. RICHŤAROVA STUDNICA
33. VRT KD-1