


ÚPN OBCE OBYCE
NÁVRH
ARCHITEKTONICKÝ ATELIER
neutra

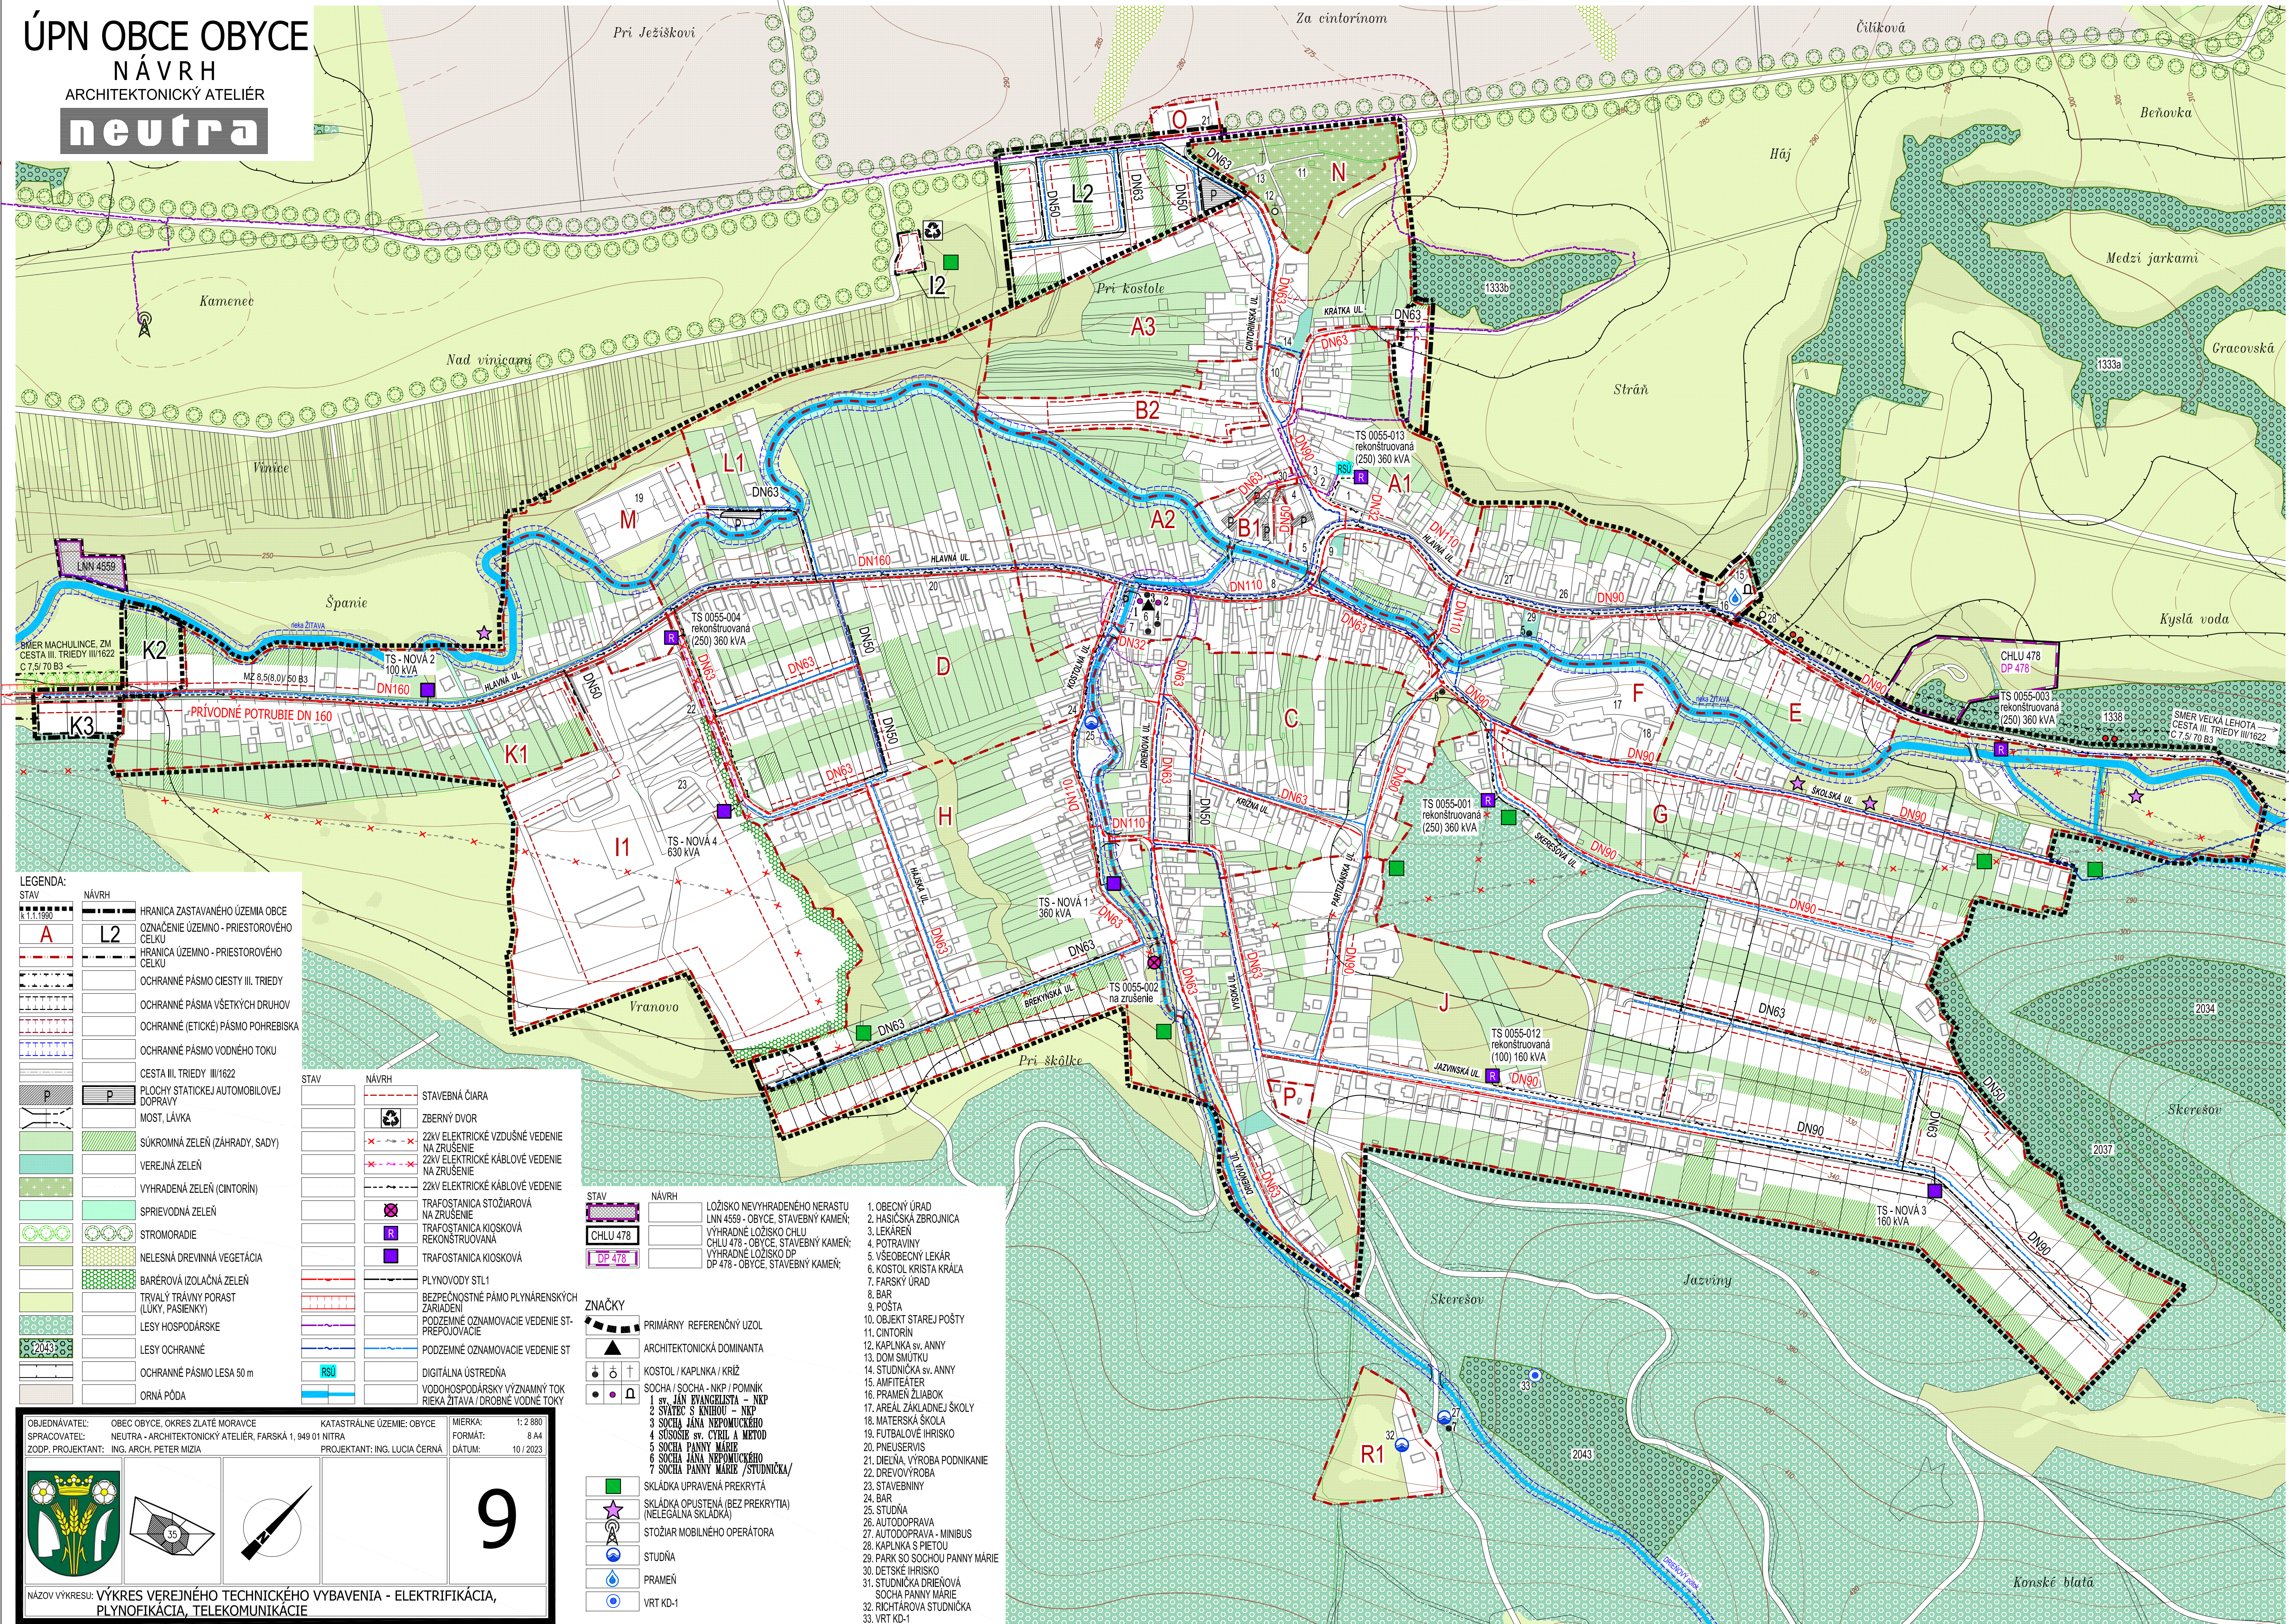

LEGENDA:

STAV	NÁVRH
	HRANICA ZASTAVANÉHO ÚZEMIA OBCE
	OZNAČENIE ÚZEMNO - PRIESTOROVÉHO CELKU
	HRANICA ÚZEMNO - PRIESTOROVÉHO CELKU
	OCHRANNÉ PÁSMA CESTY III. TRIEDY
	OCHRANNÉ PÁSMA VŠETKÝCH DRUHOV
	OCHRANNÉ (ETICKÉ) PÁSMA POHREBISKA
	OCHRANNÉ PÁSMA VODNÉHO TOKU
	CESTA III. TRIEDY III/1622
	PLOCHY STATICKEJ AUTOMOBILOVEJ DOPRAVY
	MOST, LÁVKA
	SÚKROMNÁ ZELEN' (ZÁHRADY, SADY)
	VEREJNÁ ZELEN'
	VYHRADENÁ ZELEN' (CINTORIN)
	SPRIEVODNÁ ZELEN'
	STROMORADIE
	NELESNÁ DREVINNÁ VEGETÁCIA
	BAREROVÁ IZOLAČNÁ ZELEN'
	TRVALÝ TRÁVNÝ PORAST (LUKY, PASIENKY)
	LESY HOSPODÁRSKE
	LESY OCHRANNÉ
	OCHRANNÉ PÁSMA LESA 50 m
	ORNÁ PÔDA

STAV	NÁVRH
	STAVEBNÁ ČIARA
	ZBERNÝ DVOR
	22kV ELEKTRICKÉ VZDUŠNÉ VEDENIE NA ZRUŠENIE
	22kV ELEKTRICKÉ KÁBLOVÉ VEDENIE NA ZRUŠENIE
	22kV ELEKTRICKÉ KÁBLOVÉ VEDENIE
	TRAFOSTANICA STOŽIAROVÁ NA ZRUŠENIE
	TRAFOSTANICA KIOSKOVÁ REKONŠTRUOVANÁ
	TRAFOSTANICA KIOSKOVÁ
	PLYNOVODY ST1
	BEZPEČNOSTNÉ PÁMO PLYNÁRENSKÝCH ZARIADENÍ
	PODZEMNÉ OZNAMOVACIE VEDENIE ST-PREPOJOVACIE
	PODZEMNÉ OZNAMOVACIE VEDENIE ST
	DIGITÁLNA ÚSTREDŇA
	VODOHOSPODÁRSKY VÝZNAMNÝ TOK
	RIEKA ŽITAVA / DROBNÉ VODNÉ TOKY

STAV	NÁVRH
	LOŽISKO NEVYHRADENÉHO NERASTU LNN 4559 - OBYCE, STAVEBNÝ KAMEŇ
	VYHRADNÉ LOŽISKO CHLU 478 - OBYCE, STAVEBNÝ KAMEŇ
	VYHRADNÉ LOŽISKO DP DP 478 - OBYCE, STAVEBNÝ KAMEŇ

ZNAČKY	PRIMÁRNÝ REFERENČNÝ UZOL
	ARCHITEKTONICKÁ DOMINANTA
	KOSTOL / KAPLANKA / KRÍŽ
	SOCHA / SOCHA - NKP / POMNÍK
	1 sv. JÁN EVANGELISTA - NKP
	2 SVATEC S KNÍHOU - NKP
	3 SOCHA JANA NEPOMUCKÉHO
	4 STUŠNIE sv. CYRIL A METOD
	5 SOCHA PANNY MÁRIE
	6 SOCHA JANA NEPOMUCKÉHO
	7 SOCHA PANNY MÁRIE /STUDNICKA/

	SKLÁDKA UPRAVENÁ PREKRYTÁ
	SKLÁDKA OPUSTENÁ (BEZ PREKRYTIA) (NELEGÁLNA SKLÁDKA)
	STOŽIAR MOBILNÉHO OPERÁTORA
	STUDŇA
	PRAMEN
	VRT KD-1

1. OBECNÝ ÚRAD
2. HASIČSKÁ ZBRJOJNICA
3. LEKAREŇ
4. POTRAVINY
5. VŠEOBECNÝ LEKÁR
6. KOSTOL KRISTA KRÁĽA
7. FARSKÝ ÚRAD
8. BAR
9. POŠTA
10. OBJEKT STAREJ POŠTY
11. CINTORIN
12. KAPLANKA sv. ANNY
13. DOM SMUTKU
14. STUDNICKÁ sv. ANNY
15. AMFITEÁTER
16. AREÁL ZÁKLADNEJ ŠKOLY
17. MATEŘSKÁ ŠKOLA
18. FUTBALOVÉ IHRSKO
19. PNEUSERVIS
20. DIEĽNA, VÝROBA PODNIKANIE
21. DREVIVÝROBA
22. STAVEBNINY
23. BAR
24. STUDŇA
25. AUTODOPRAVA - MINIBUS
26. KAPLANKA S PIETOU
27. PARK SO SOCHOU PANNY MÁRIE
28. Detské IHRSKO
29. STUDNICKÁ DRIENOVÁ SOCHA PANNY MÁRIE
30. RICHÁROVA STUDNICKÁ
31. RICHÁROVA STUDNICKÁ
32. RICHÁROVA STUDNICKÁ
33. RICHÁROVA STUDNICKÁ

OBJEDNÁVATEĽ: OBEC OBYCE, OKRES ZLATÉ MORAVCE
SPRACOVATEĽ: NEUTRA - ARCHITEKTONICKÝ ATELIER, FARSKÁ 1, 949 01 NITRA
ZODP. PROJEKTANT: ING. ARCH. PETER MIZIA

KATASTRÁLNE ÚZEMIE: OBYCE
PROJEKTANT: ING. LUCIA ČERNÁ

MIERKA: 1:2 880
FORMÁT: A4
DÁTUM: 10 / 2023

9

NÁZOV VÝKRESU: VÝKRES VEREJNÉHO TECHNICKÉHO VYBAVENIA - ELEKTRIFIKÁCIA, PLYNOFIKÁCIA, TELEKOMUNIKÁCIE