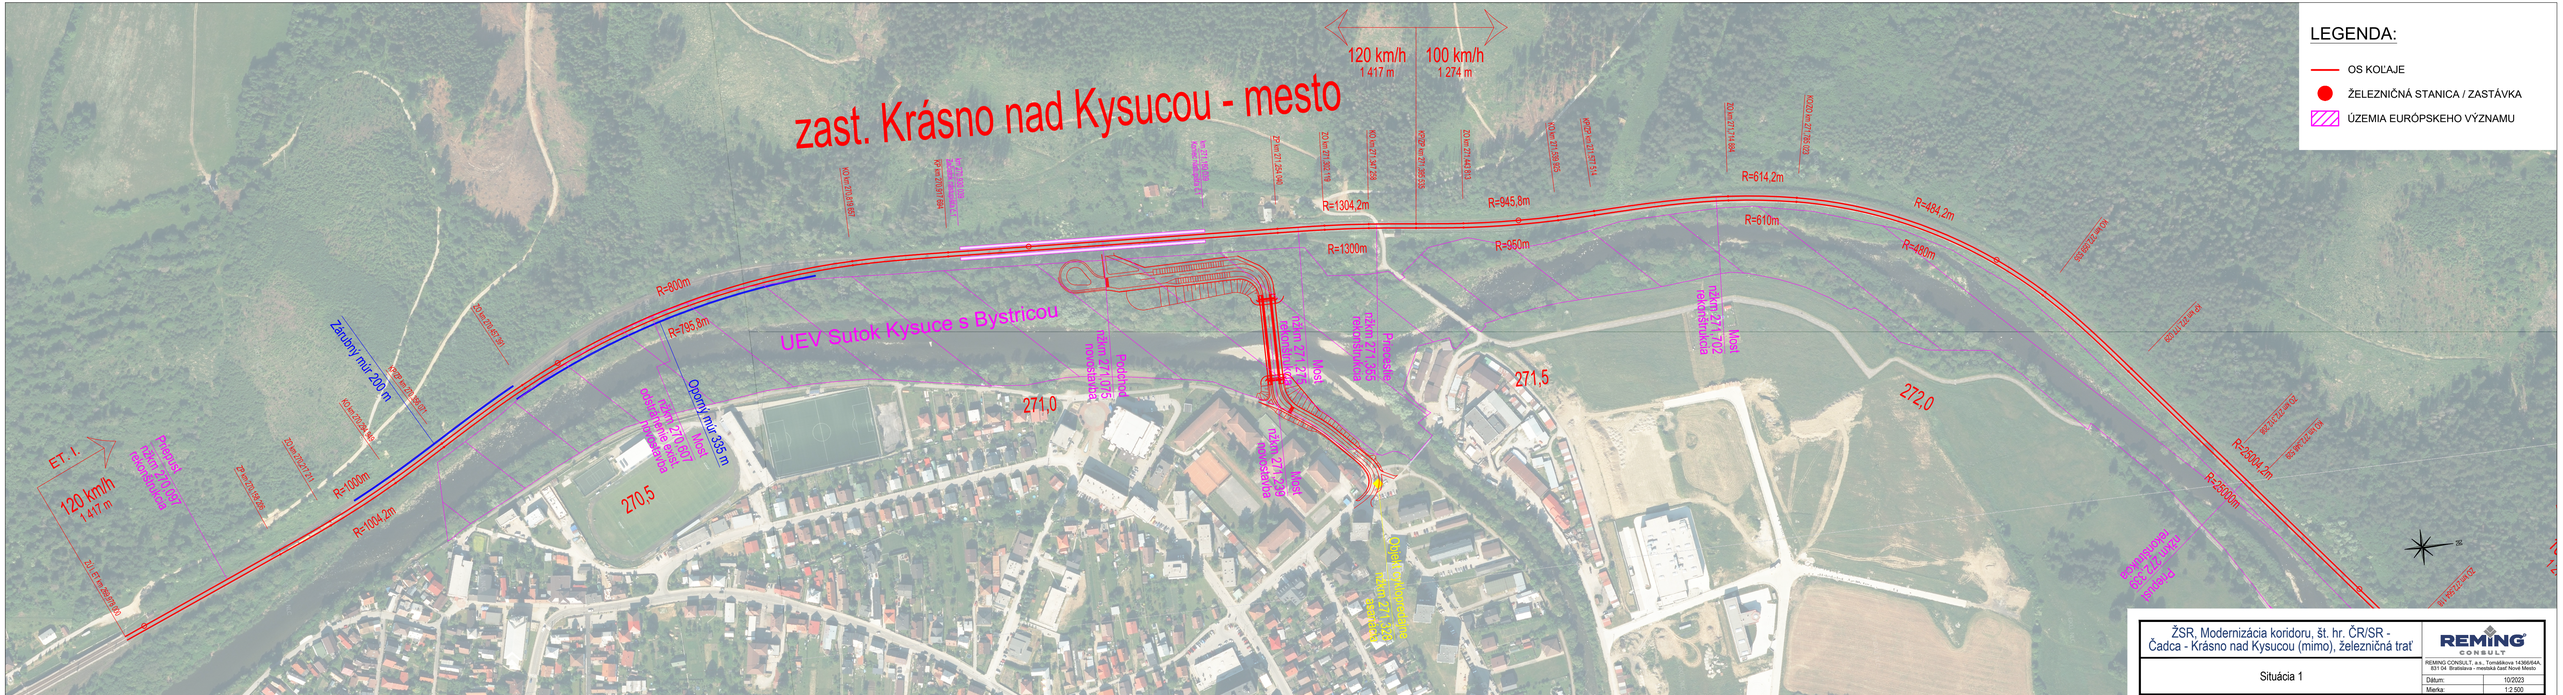

zast. Krásno nad Kysucou - mesto
120 km/h
1 417 m
100 km/h
1 274 m
UEV Sutok Kysuce s Bystricou
Záchytný múr 200 m
Oporný múr 335 m
ET. I.
120 km/h
1 417 m
R=800m
R=795,8m
R=1000m
R=1004,2m
R=1304,2m
R=1300m
R=945,8m
R=950m
R=614,2m
R=610m
R=484,2m
R=480m
R=2804,2m
R=2500m
270,5
271,0
271,5
272,0
LEGENDA:
OS KOĽAJE
ŽELEZNIČNÁ STANICA / ZASTÁVKA
ÚZEMIA EURÓPSKEHO VÝZNAMU
ŽSR, Modernizácia koridoru, št. hr. ČR/SR - Čadca - Krásno nad Kysucou (mimo), železničná trať
Situácia 1
REMING CONSULT
REMING CONSULT, a.s., Tomášikova 14/36/66A, 831 04 Bratislava - mestská časť Nové Mesto
Dátum: 10/2023
Mierka: 1:2 500