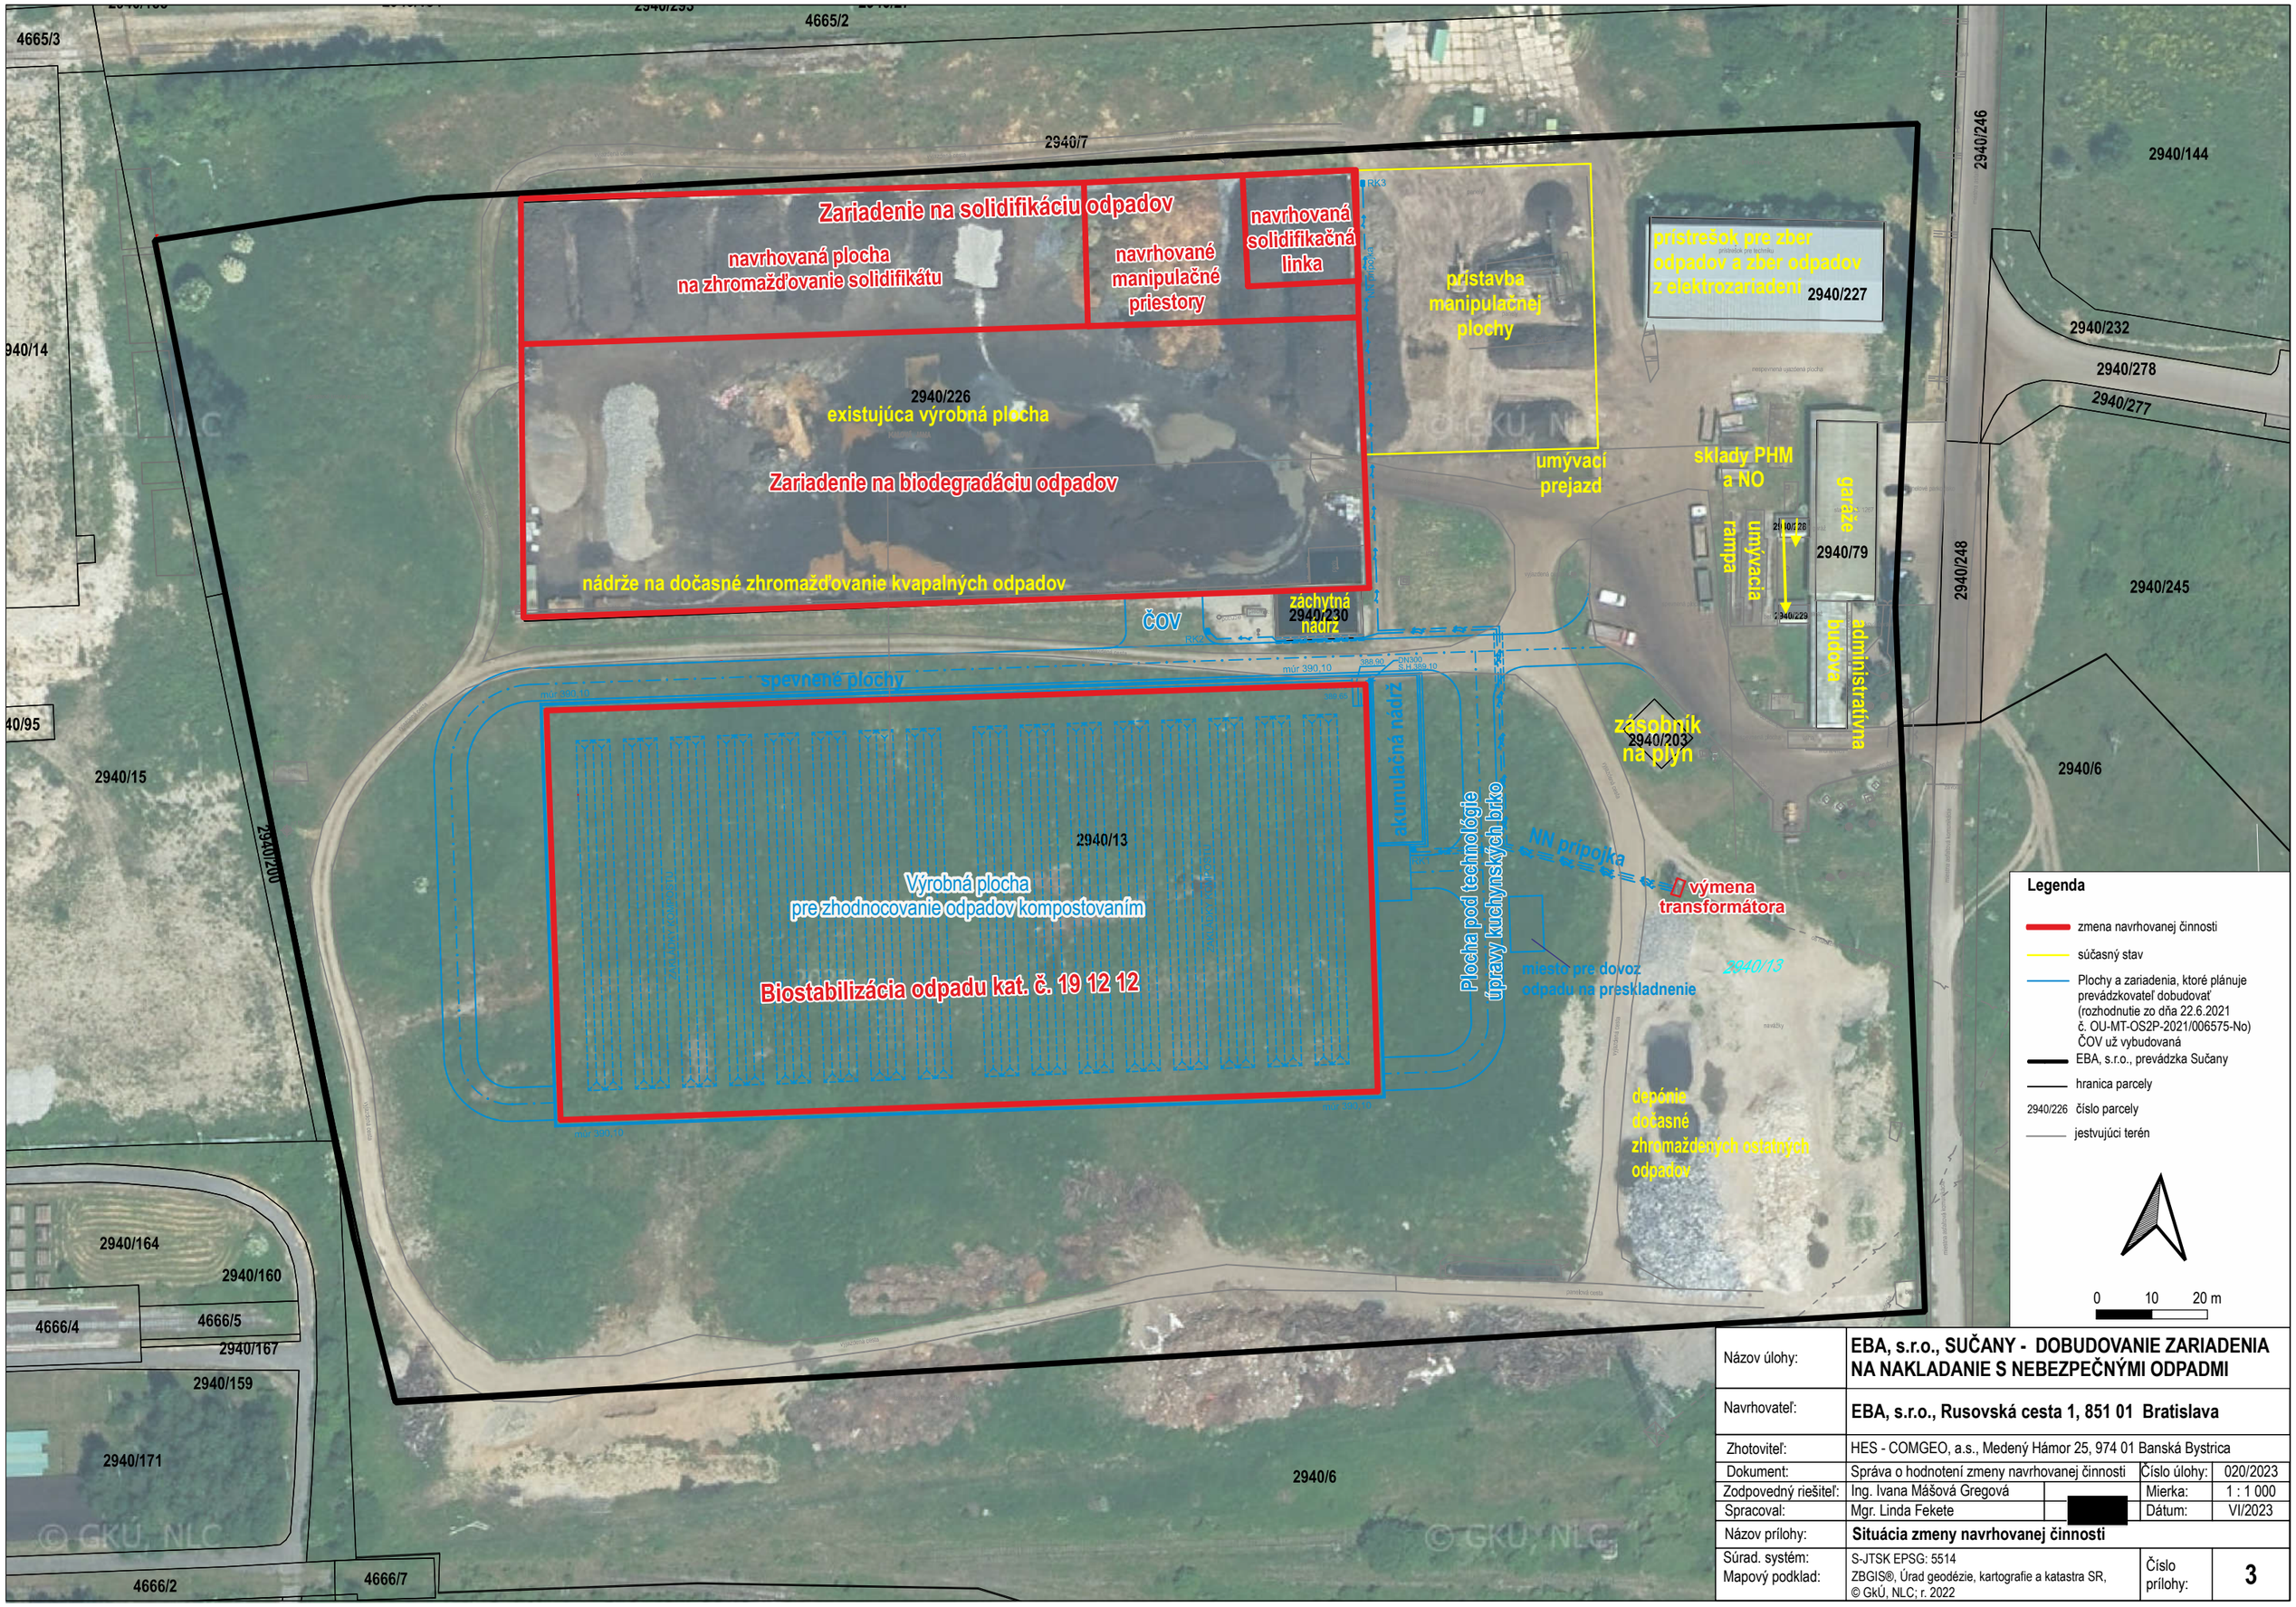


Legenda

- zmena navrhovanej činnosti
- súčasný stav
- Plochy a zariadenia, ktoré plánuje prevádzkovateľ dobudovať (rozhodnutie zo dňa 22.6.2021 č. OU-MT-OS2P-2021/006575-No) ČOV už vybudovaná
- EBA, s.r.o., prevádzka Sučany
- hranica parcely
- 2940/226 číslo parcely
- jestvujúci terén

0 10 20 m

Názov úlohy:	**EBA, s.r.o., SUČANY - DOBUDOVANIE ZARIADENIA NA NAKLADANIE S NEBEZPEČNÝMI ODPADMI**		
Navrhovateľ:	**EBA, s.r.o., Rusovská cesta 1, 851 01 Bratislava**		
Zhotoviteľ:	HES - COMGEO, a.s., Medený Hámor 25, 974 01 Banská Bystrica		
Dokument:	Správa o hodnotení zmeny navrhovanej činnosti	Číslo úlohy:	020/2023
Zodpovedný riešiteľ:	Ing. Ivana Mášová Gregová	Mierka:	1 : 1 000
Spracoval:	Mgr. Linda Fekete	Dátum:	VI/2023
Názov prílohy:	**Situácia zmeny navrhovanej činnosti**		
Súrad. systém: Mapový podklad:	S-JTSK EPSG: 5514 ZBGIS®, Úrad geodézie, kartografie a katastra SR, © GkÚ, NLC; r. 2022	Číslo prílohy:	3