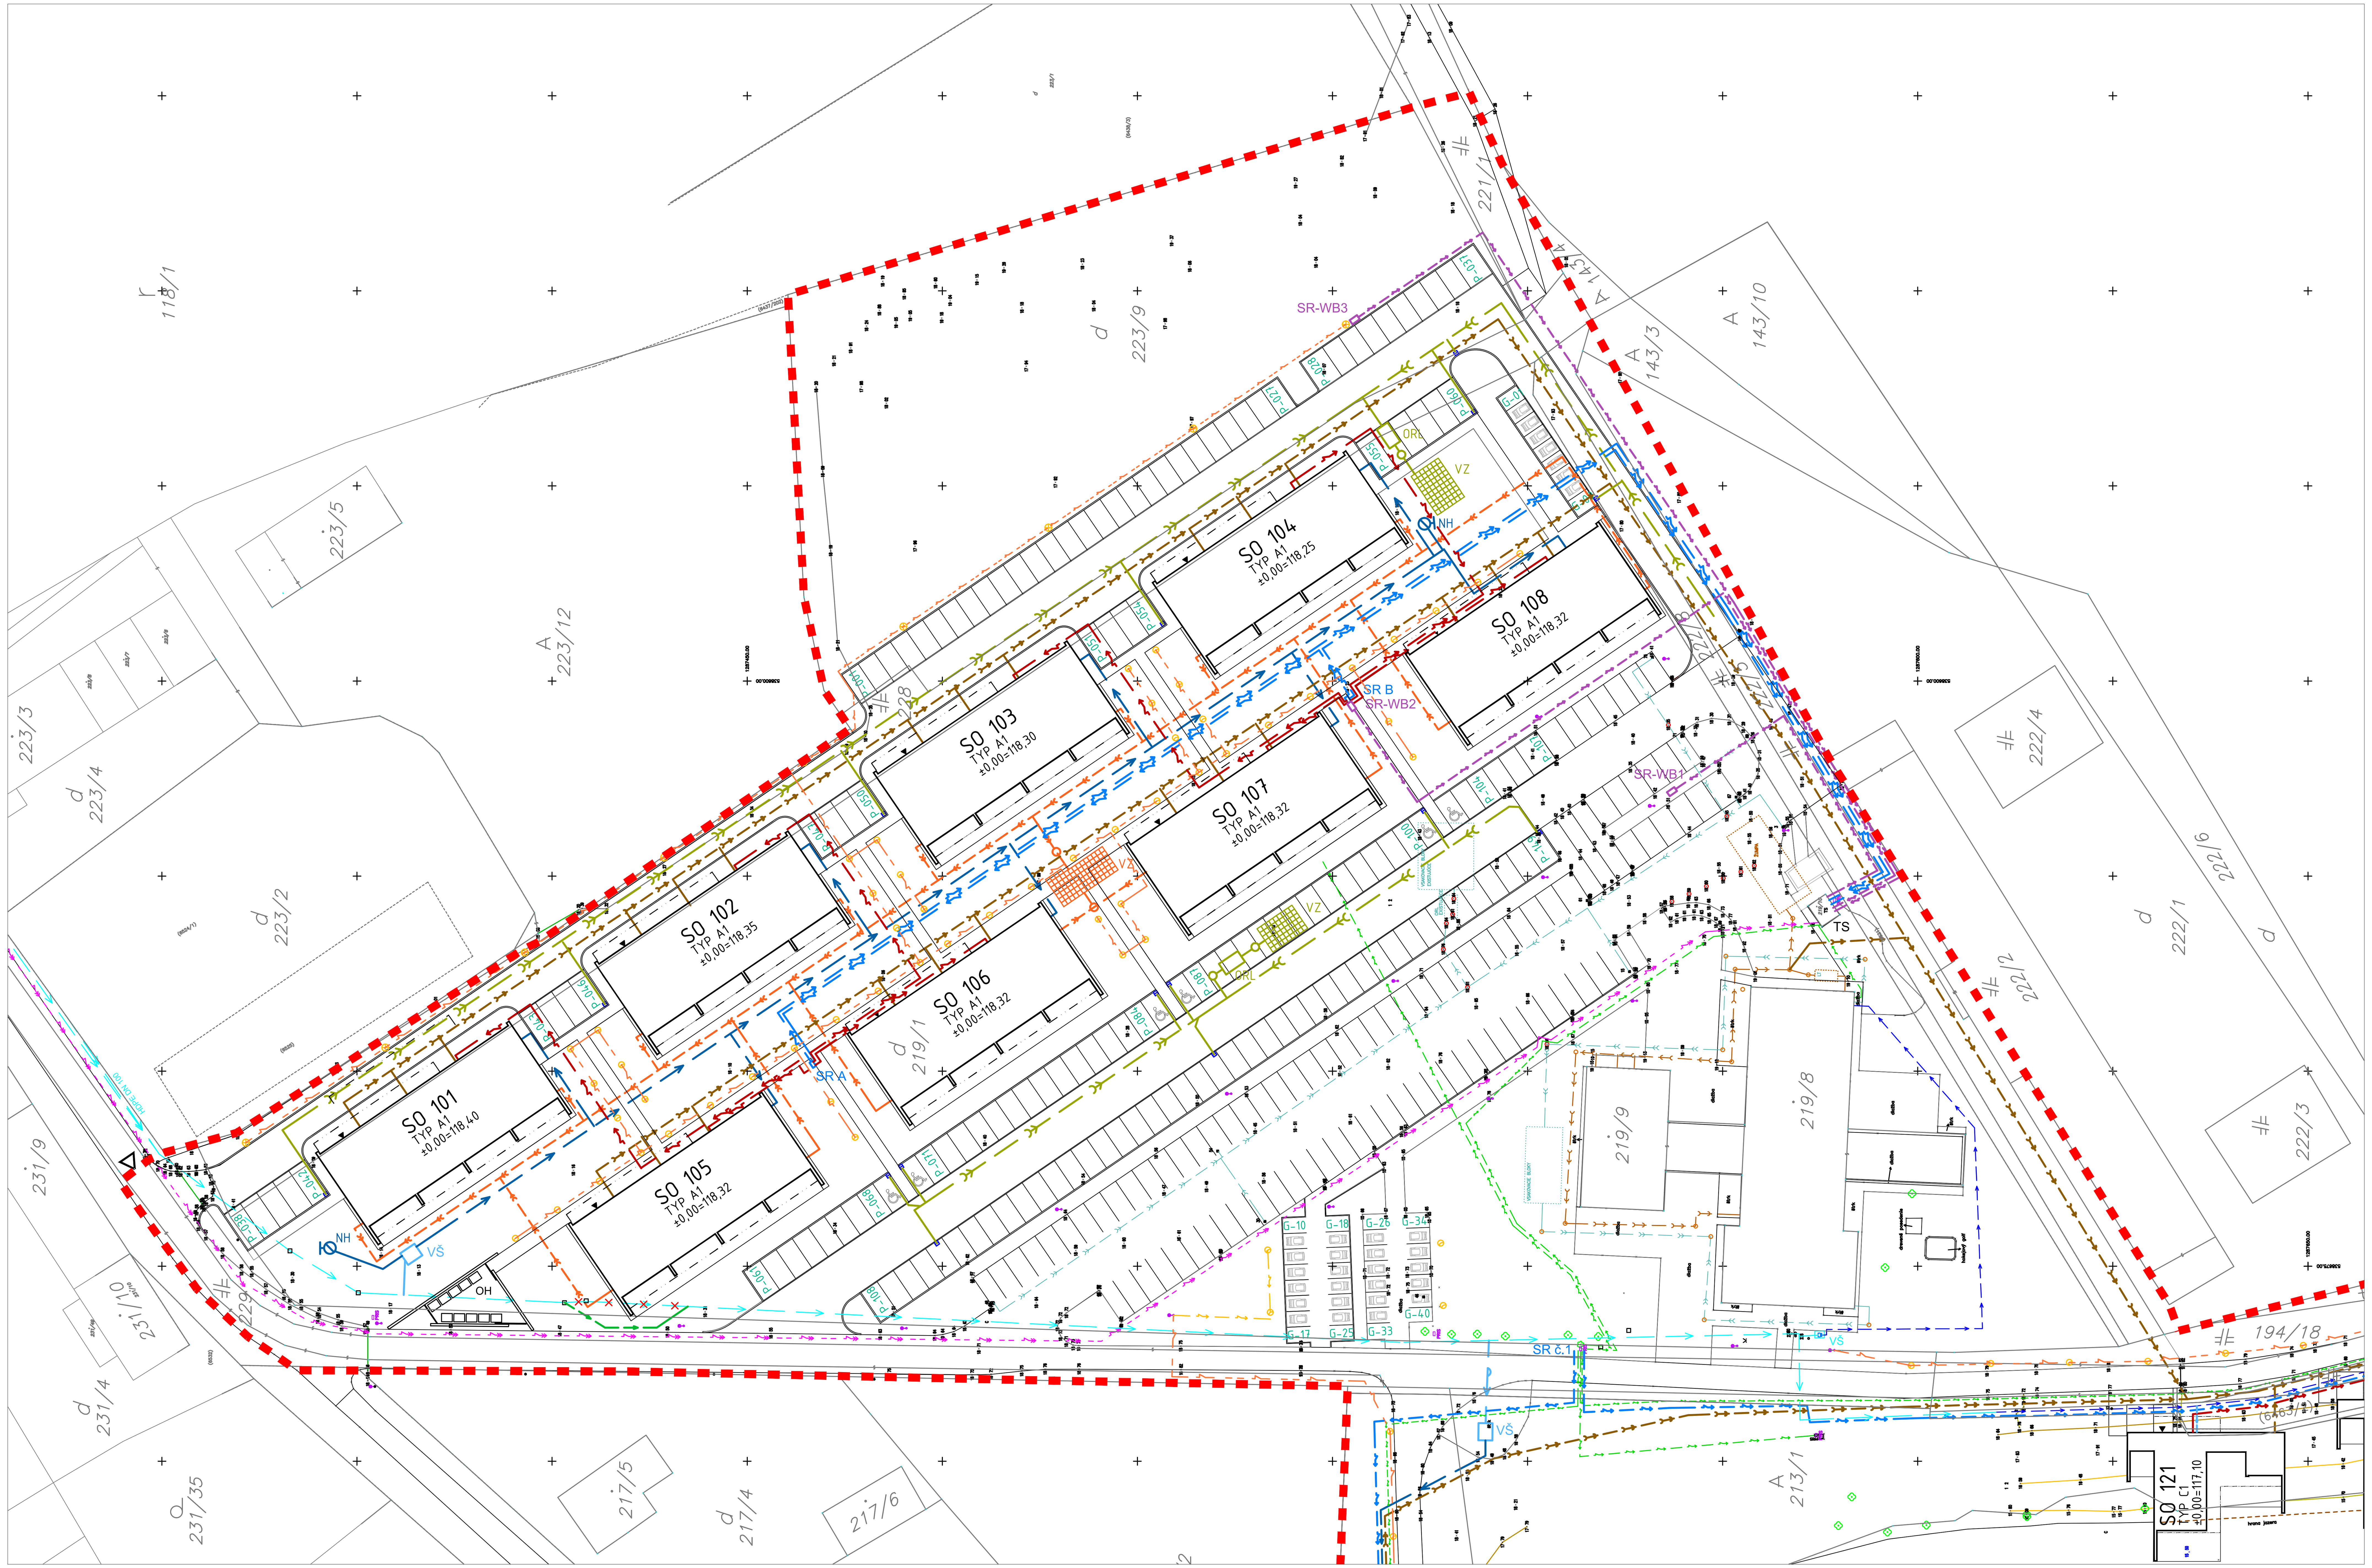


LEGENDA EXISTUJÚCICH OBJEKTOV

INŽINIERSKE SIETE

- PITNÁ VODA - HLAVNÉ POTRUBIE DN 100
- PITNÁ VODA - AREÁLOVÁ ROZVOD DN 40
- SPLAŠKOVÁ KANALIZÁCIA
- ŽUMPA
- DAŽĎOVÁ KANALIZÁCIA
- VSAKOVACIE BLOKY
- PODZEMNÝ HYDRANT
- CESNÁ VPUSŤ
- VEDENIE VN - PODZEMNÉ
- VEDENIE NN - PODZEMNÉ
- STOŽIAR VEREJNÉHO OSVETLENIA
- PRIS — ROZVODNÁ SKRIŇA
- TS — TRAFOSTANICA

OSTATNÉ PRVKY

- 6142/3 — HRANICE PODĽA KN / PARCELNÉ ČÍSLO

LEGENDA NAVRHOVANÝCH OBJEKTOV

- HRANICA RIEŠENÉHO ÚZEMIA
- OBRYS OBJEKTOV NA ÚROVNI 1.NP
- OBRYS KONŠTRUKCIÍ NAD 1NP
- SO 101 — OZNAČENIE STAVEBNÉHO OBJEKTU
- C1 — OZNAČENIE TYPU DISPOZÍCIE
- VSTUP DO AREÁLU / OBJEKTU
- OH — ODPADOVÉ HOSPODÁRSTVO

POZEMNÉ OBJEKTY

SO 101 Apartmánový dom, typ A1
SO 102 Apartmánový dom, typ A1
SO 103 Apartmánový dom, typ A1
SO 104 Apartmánový dom, typ A1
SO 105 Apartmánový dom, typ A1
SO 106 Apartmánový dom, typ A1
SO 107 Apartmánový dom, typ A1
SO 108 Apartmánový dom, typ A1
SO 111 Chata, typ B1
SO 112 Chata, typ B2
SO 113 Chata, typ B1
SO 114 Chata, typ B2
SO 115 Chata, typ B1
SO 116 Chata, typ B2
SO 117 Chata, typ B1
SO 118 Chata, typ B2
SO 119 Chata, typ B1
SO 121 Chata, typ C1
SO 122 Chata, typ C1
SO 123 Chata, typ C1
SO 124 Chata, typ C1
SO 125 Chata, typ C1
SO 126 Chata, typ C1
SO 127 Chata, typ C1
SO 130 Sadové úpravy a drobná architektrúa
SO 131 Odpadové hospodárstvo

INŽINIERSKE OBJEKTY


SO 201 Prípojky vodovodu
SO 202 Areálový rozvod vody
SO 203 Splašková kanalizácia
SO 204 Čistička odpadových vôd
SO 205 Dažďová kanalizácia objektov
SO 206 Dažďová kanalizácia komunikácií
SO 207 Areálový rozvod NN
SO 208 Verejné osvetlenie

DOPRAVNÉ OBJEKTY

SO 301 Komunikácie a spevnené plochy

INŽINIERSKE SIETE

- PRÍPOJKY VODOVODU
- VŠ — VODOMERNÁ ŠACHTA
- AREÁLOVÝ VODOVOD
- NH — NADZEMNÝ HYDRANT DN 80
- ZRUŠENIE POTRUBIA VODOVODU
- PRELOŽKA VODOVODU
- SPLAŠKOVÁ KANALIZÁCIA - GRAVITAČNÁ
- SPLAŠKOVÁ KANALIZÁCIA - VÝTLAČNÉ POTRUBIE
- Š — KANALIZAČNÁ ŠACHTA
- ČŠ — ČERPACIA ŠACHTA
- ČOV — ČISTIAREŇ ODPADOVÝCH VOD
- VU — VÝUSTNÝ OBJEKT
- DAŽĎOVÁ KANALIZÁCIA KOMUNIKJÁCIÍ
- VSAKOVACIE ZARIADENIE
- ORL — ODLUČOVAČ ROPNÝCH LÁTOK (ORL)
- CESTNÁ VPUSŤ
- DAŽĎOVÁ KANALIZÁCIA OBJEKTOV
- VSAKOVACIE ZARIADENIE
- NOVÉ DISTRIBUČNÉ KÁBLOVÉ NN VEDENIE
- SR — ROZVODNÉ SKRINE PRE OBJEKTY
- PRÍVODNÉ VEDENIA NN
- PRÍVODNÉ VEDENIA PRE NABÍJACIE STANICE
- SR WB — ROZVODNÉ SKRINE PRE NABÍJACIE STANICE
- VEDENIE VEREJNÉHO OSVETLENIA
- PARKOVÉ OSVETLENIE
- STOŽIAROVÉ OSVETLENIE

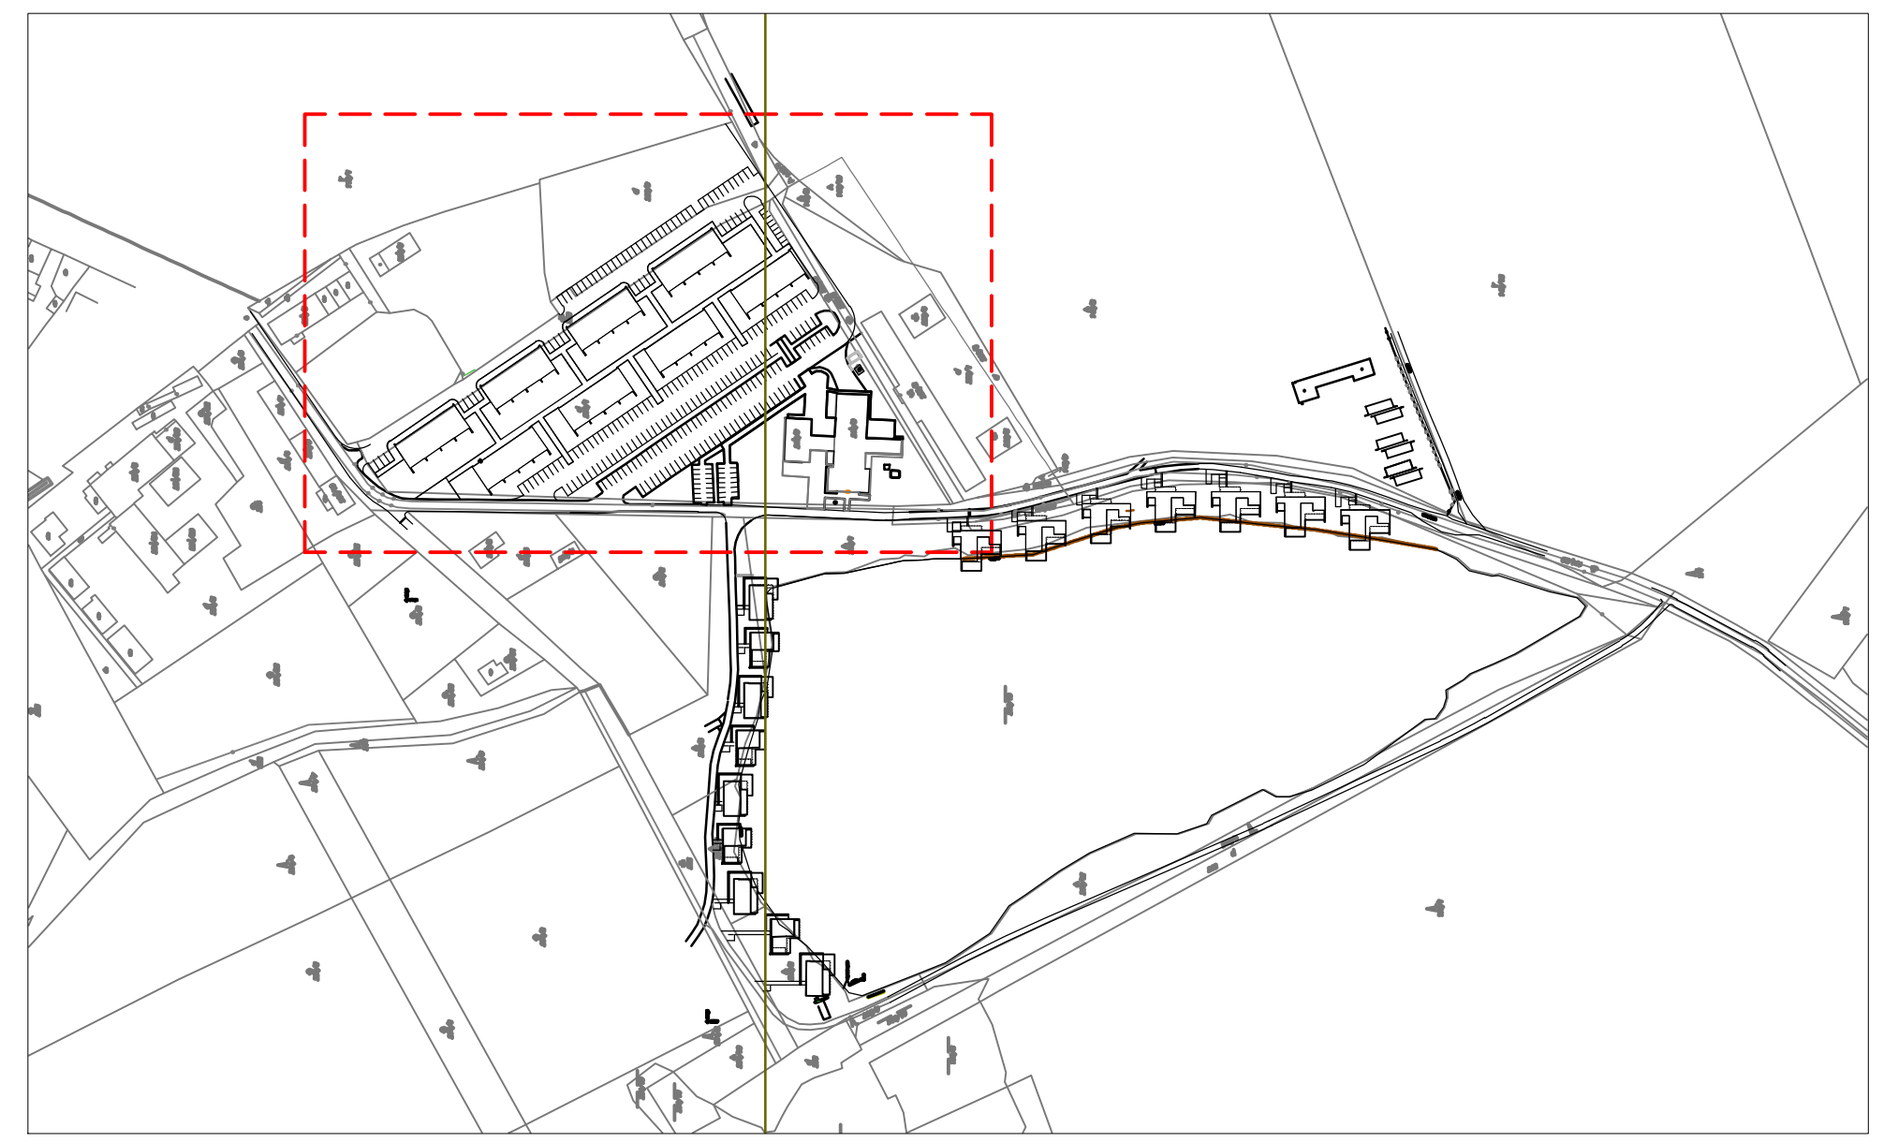

DZ ARCHITEKTI

Cukrová 14
811 08, Bratislava
dzarchitekti@dzarchitekti.com

ZODPOVEDNÝ PROJEKTANT

Ing. Peter Rázga
A. Bernoláka 38
034 01, Ružomberok

VYPRACOVAL

Ing. Jozef Rajecký
Cukrová 14
811 08, Bratislava rajecky@dzarchitekti.com

PROJEKT

Apartmány Sedín Golf Resort
Veľké Úľany, miestna časť Sedín
okres Galanta
KN-C 205, 213/1, 213/2, 213/8, 213/10, 213/11
KN-C 219/1, 228, 229
KN-E 6463/1, 6463/2, 6468/102
k. ú. Nové Osady
Slovensko

NAVRHOVATEĽ

TST Invest, a.s.
Palisády 29/A
811 06, Bratislava
Slovensko

STUPEŇ PROJEKTOVEJ DOKUMENTÁCIE

DOKUMENTÁCIA PRE ÚZEMNÉ ROZHODNUTIE

PARÉ	
FORMÁT	10xA4
DÁTUM	09/2023
MIERKA	1:500


OBSAH VÝKRESU


KOORDINAČNÁ SITUÁCIA

APARTMÁNY

ČÍSLO VÝKRESU

D2.1

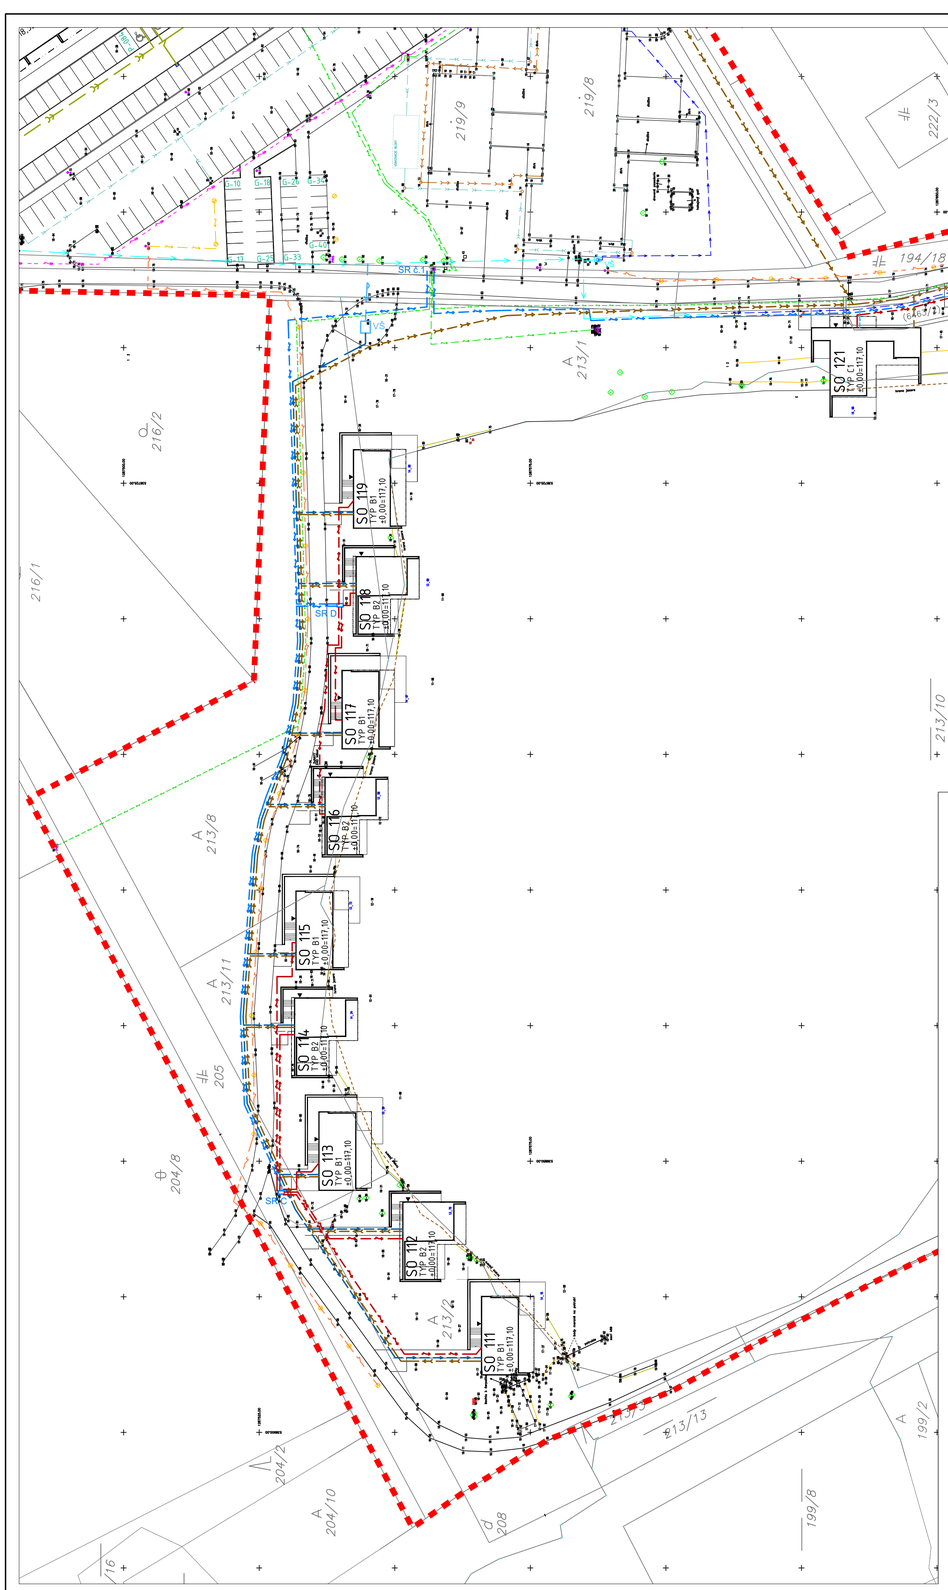

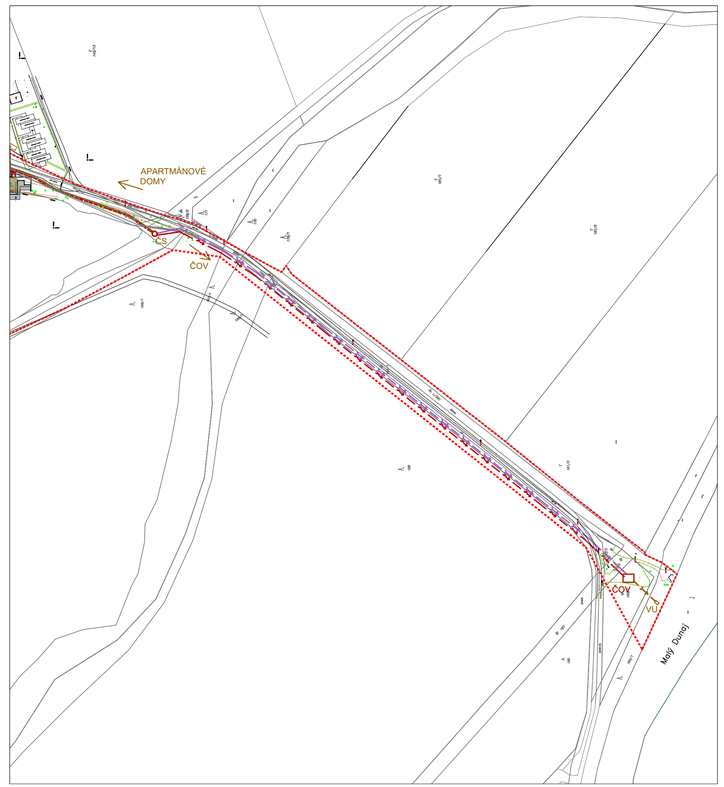

LEGENDA EXISTUJÚCICH OBJEKTOV

INŽINIERSKE SIETE

- PITNÁ VODA - HLAVNÉ POTRUBIE DN 100
- PITNÁ VODA - AREÁLOVÁ ROZVOD DN 40
- SPLAŠKOVÁ KANALIZÁCIA
- ŽUMPA
- DAŽĎOVÁ KANALIZÁCIA
- VSAKOVACIE BLOKY
- PODZEMNÝ HYDRANT
- CESNÁ VPUSŤ
- VEDENIE VN - PODZEMNÉ
- VEDENIE NN - PODZEMNÉ
- STOŽIAR VEREJNÉHO OSVETLENIA
- PRIS ROZVODNÁ SKRIŇA
- TS TRAFOSTANICA

OSTATNÉ PRVKY

- 6142/3 HRANICE PODCA KN / PARCELNÉ ČÍSLO

LEGENDA NAVRHOVANÝCH OBJEKTOV

- HRANICA RIEŠENÉHO ÚZEMIA
- OBRYS OBJEKTOV NA ÚROVNI 1.NP
- OBRYS KONŠTRUKCIÍ NAD 1NP
- SO 101 OZNAČENIE STAVEBNÉH OBJEKTU
- C1 OZNAČENIE TYPU DISPOZÍCIE
- VSTUP DO AREÁLU / OBJEKTU
- OH ODPADOVÉ HOSPODÁRSTVO

POZEMNÉ OBJEKTY

SO 101 Apartmánový dom, typ A1
SO 102 Apartmánový dom, typ A1
SO 103 Apartmánový dom, typ A1
SO 104 Apartmánový dom, typ A1
SO 105 Apartmánový dom, typ A1
SO 106 Apartmánový dom, typ A1
SO 107 Apartmánový dom, typ A1
SO 108 Apartmánový dom, typ A1
SO 111 Chata, typ B1
SO 112 Chata, typ B2
SO 113 Chata, typ B1
SO 114 Chata, typ B2
SO 115 Chata, typ B1
SO 116 Chata, typ B2
SO 117 Chata, typ B1
SO 118 Chata, typ B2
SO 119 Chata, typ B1
SO 121 Chata, typ C1
SO 122 Chata, typ C1
SO 123 Chata, typ C1
SO 124 Chata, typ C1
SO 125 Chata, typ C1
SO 126 Chata, typ C1
SO 127 Chata, typ C1
SO 130 Sadové úpravy a drobná architektúra
SO 131 Odpadové hospodárstvo

INŽINIERSKE OBJEKTY

SO 201 Prípojky vodovodu
SO 202 Areálový rozvod vody
SO 203 Splašková kanalizácia
SO 204 Čistička odpadových vôd
SO 205 Dažďová kanalizácia objektov
SO 206 Dažďová kanalizácia komunikácií
SO 207 Areálový rozvod NN
SO 208 Verejné osvetlenie

DOPRAVNÉ OBJEKTY

SO 301 Komunikácie a spevnené plochy

INŽINIERSKE SIETE

- PRÍPOJKY VODOVODU
- VŠ VODOMERNÁ ŠACHTA
- AREÁLOVÝ VODOVOD
- NH NADZEMNÝ HYDRANT DN 80
- ZRUŠENIE POTRUBIA VODOVODU
- PRELOŽKA VODOVODU
- SPLAŠKOVÁ KANALIZÁCIA - GRAVITAČNÁ
- SPLAŠKOVÁ KANALIZÁCIA - VÝTLAČNÉ POTRUBIE
- Š KANALIZAČNÁ ŠACHTA
- ČŠ ČERPACIA ŠACHTA
- ČOV ČISTIAREŇ ODPADOVÝCH VOD
- VÚ VÝUSTNÝ OBJEKT
- DAŽĎOVÁ KANALIZÁCIA KOMUNIKIÁCIÍ
- VSAKOVACIE ZARIADENIE
- ORL ODLUČOVAČ ROPNÝCH LÁTOK (ORL)
- CESTNÁ VPUSŤ
- DAŽĎOVÁ KANALIZÁCIA OBJEKTOV
- VSAKOVACIE ZARIADENIE
- NOVÉ DISTRIBUČNÉ KÁBLOVÉ NN VEDENIE
- SR ROZVODNÉ SKRINE PRE OBJEKTY
- PRÍVODNÉ VEDENIA NN
- PRÍVODNÉ VEDENIA PRE NABÍJACIE STANICE
- SR WB ROZVODNÉ SKRINE PRE NABÍJACIE STANICE
- VEDENIE VEREJNÉHO OSVETLENIA
- PARKOVÉ OSVETLENIE
- STOŽIAROVÉ OSVETLENIE

DZ ARCHITEKTI

Cukrová 14
811 08, Bratislava
dzarchitekti@dzarchitekti.com

ZODPOVEDNÝ PROJEKTANT

Ing. Peter Rázga
A. Bernoláka 38
034 01, Ružomberok

VYPRACOVAL

Ing. Jozef Rajecký
Cukrová 14
811 08, Bratislava rajecky@dzarchitekti.com

PROJEKT

Apartmány Sedín Golf Resort
Veľké Úľany, miestna časť Sedín
okres Galanta
KN-C 205, 213/1, 213/2, 213/8, 213/10, 213/11
KN-C 219/1, 228, 229
KN-E 6463/1, 6463/2, 6468/102
k. ú. Nové Osady
Slovensko

NAVRHOVATEĽ

TST Invest, a.s.
Palisády 29/A
811 06, Bratislava
Slovensko

STUPEŇ PROJEKTOVEJ DOKUMENTÁCIE

DOKUMENTÁCIA PRE ÚZEMNÉ ROZHODNUTIE

PARÉ	
FORMÁT	2xA4
DÁTUM	09/2023
MIERKA	1:500

OBSAH VÝKRESU

KOORDINAČNÁ SITUÁCIA

CHATY

ČÍSLO VÝKRESU

D2.2