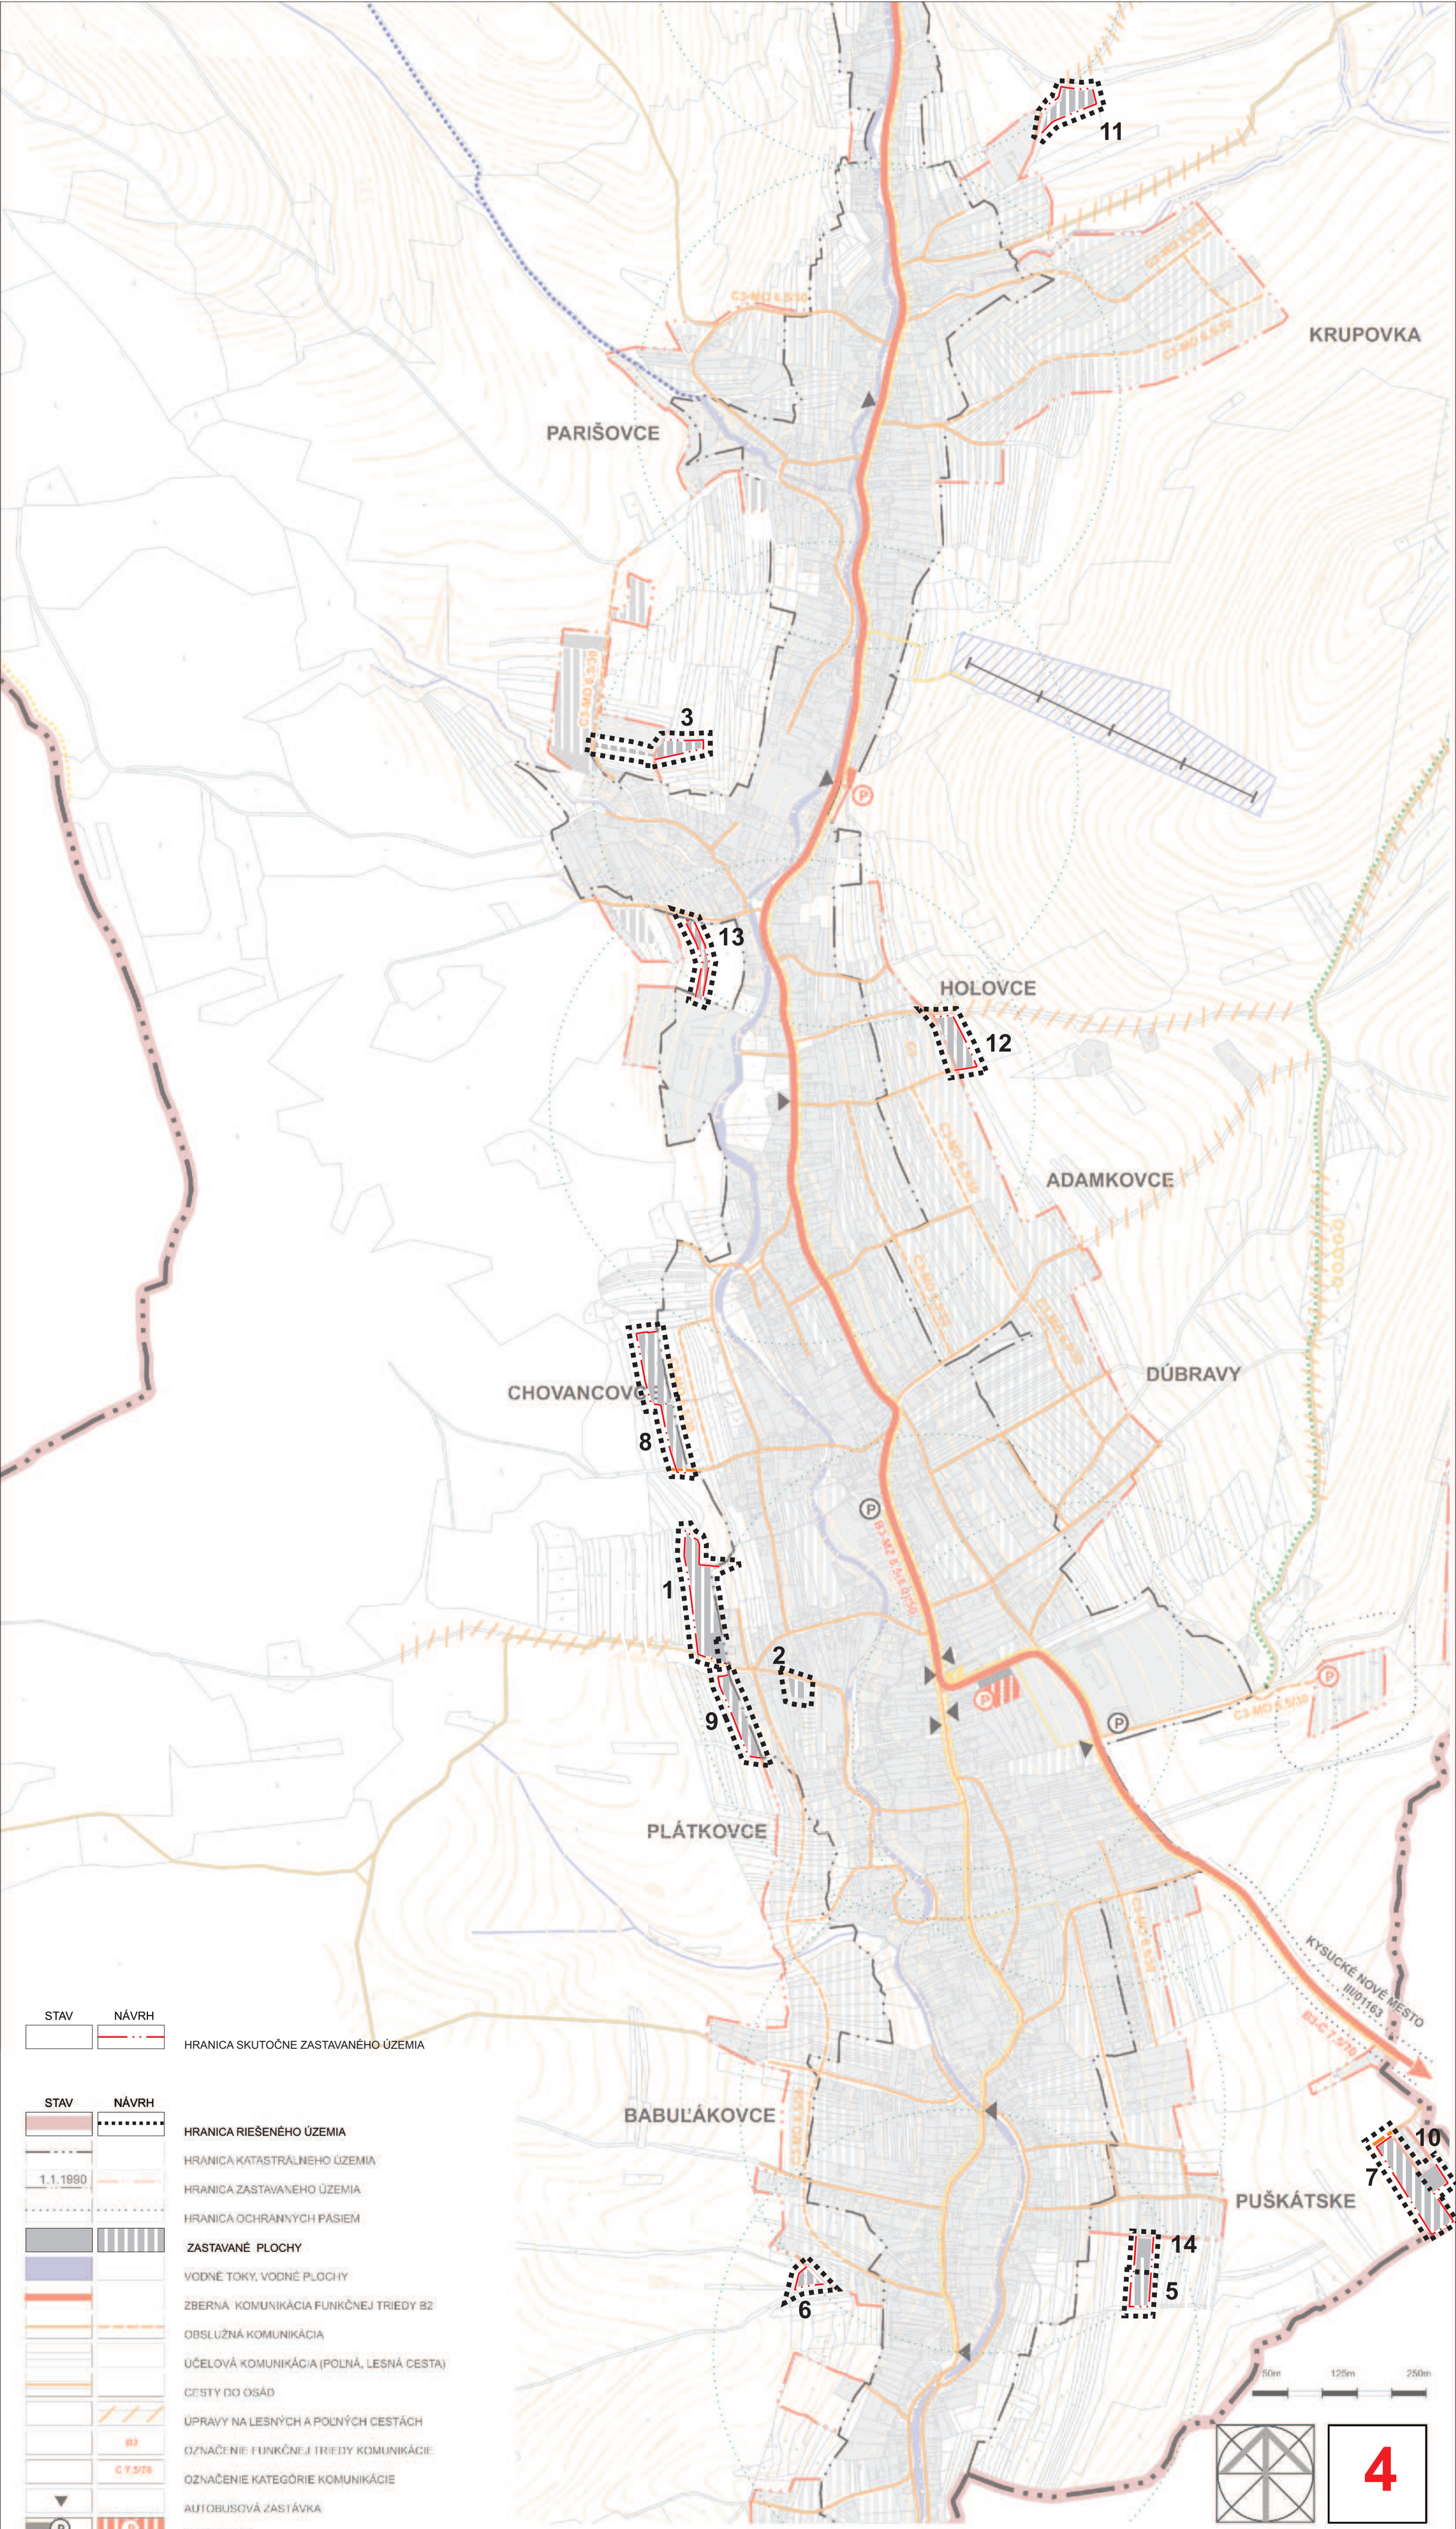

STAV	NÁVRH	
		HRANICA SKUTOČNE ZASTAVANÉHO ÚZEMIA

STAV	NÁVRH	
		HRANICA RIEŠENÉHO ÚZEMIA
		HRANICA KATASTRÁLNEHO ÚZEMIA
1.1.1990		HRANICA ZASTAVANÉHO ÚZEMIA
		HRANICA OCHRANNÝCH PÁSIEM
		ZASTAVANÉ PLOCHY
		VODNÉ TOKY, VODNÉ PLOCHY
		ZBERNÁ KOMUNIKÁCIA FUNKČNEJ TRIEDY B2
		OBSLUŽNÁ KOMUNIKÁCIA
		ÚČELOVÁ KOMUNIKÁCIA (POLNÁ, LESNÁ CESTA)
		CESTY DO OSÁD
		ÚPRAVY NA LESNÝCH A POĽNÝCH CESTÁCH
	B2	OZNAČENIE FUNKČNEJ TRIEDY KOMUNIKÁCIE
	C 7,5/70	OZNAČENIE KATEGÓRIE KOMUNIKÁCIE
		AUTOBUSOVÁ ZASTÁVKA
P	P	PARKOVISKÁ
		PEŠIE TRASY
		ZNAČKOVANÉ TURISTICKÉ CHODNÍKY
		LYŽIARSKY VLEK
		LYŽIARSKE ZJAZDOVKY
		ZNAČENÁ CYKLOTURISTICKÁ TRASA
	1	OZNAČENIE PLOCHY PRE ROZVOJ
		IZOCHRÓNA PEŠEJ DOSTUPNOSTI (5 MINÚT)

4

SPRACOVATEĽ ÚPN :	ING. ARCH. PETER KRAJČ				
NÁZOV VÝKRESU:	VÝKRES VEREJNÉHO DOPRAVNÉHO VYBAVENIA				
NÁZOV DOKUMENTÁCIE:	ÚZEMNÝ PLÁN OBCE NESLUŠA ZaD č.3				ROK SPRACOVANIA 10/2023 MIERKA 1:5 000
URBANIZMUS, DOPRAVA	ENERGETIKA	VODNÉ HOSPODÁRSTVO	OCHRANA PRÍRODY	POLNOHOSPODÁRSTVO	GRAFICKÉ PRÁCE
ING. ARCH. P. KRAJČ				ING. ARCH. P. KRAJČ	ING. ARCH. P. KRAJČ