


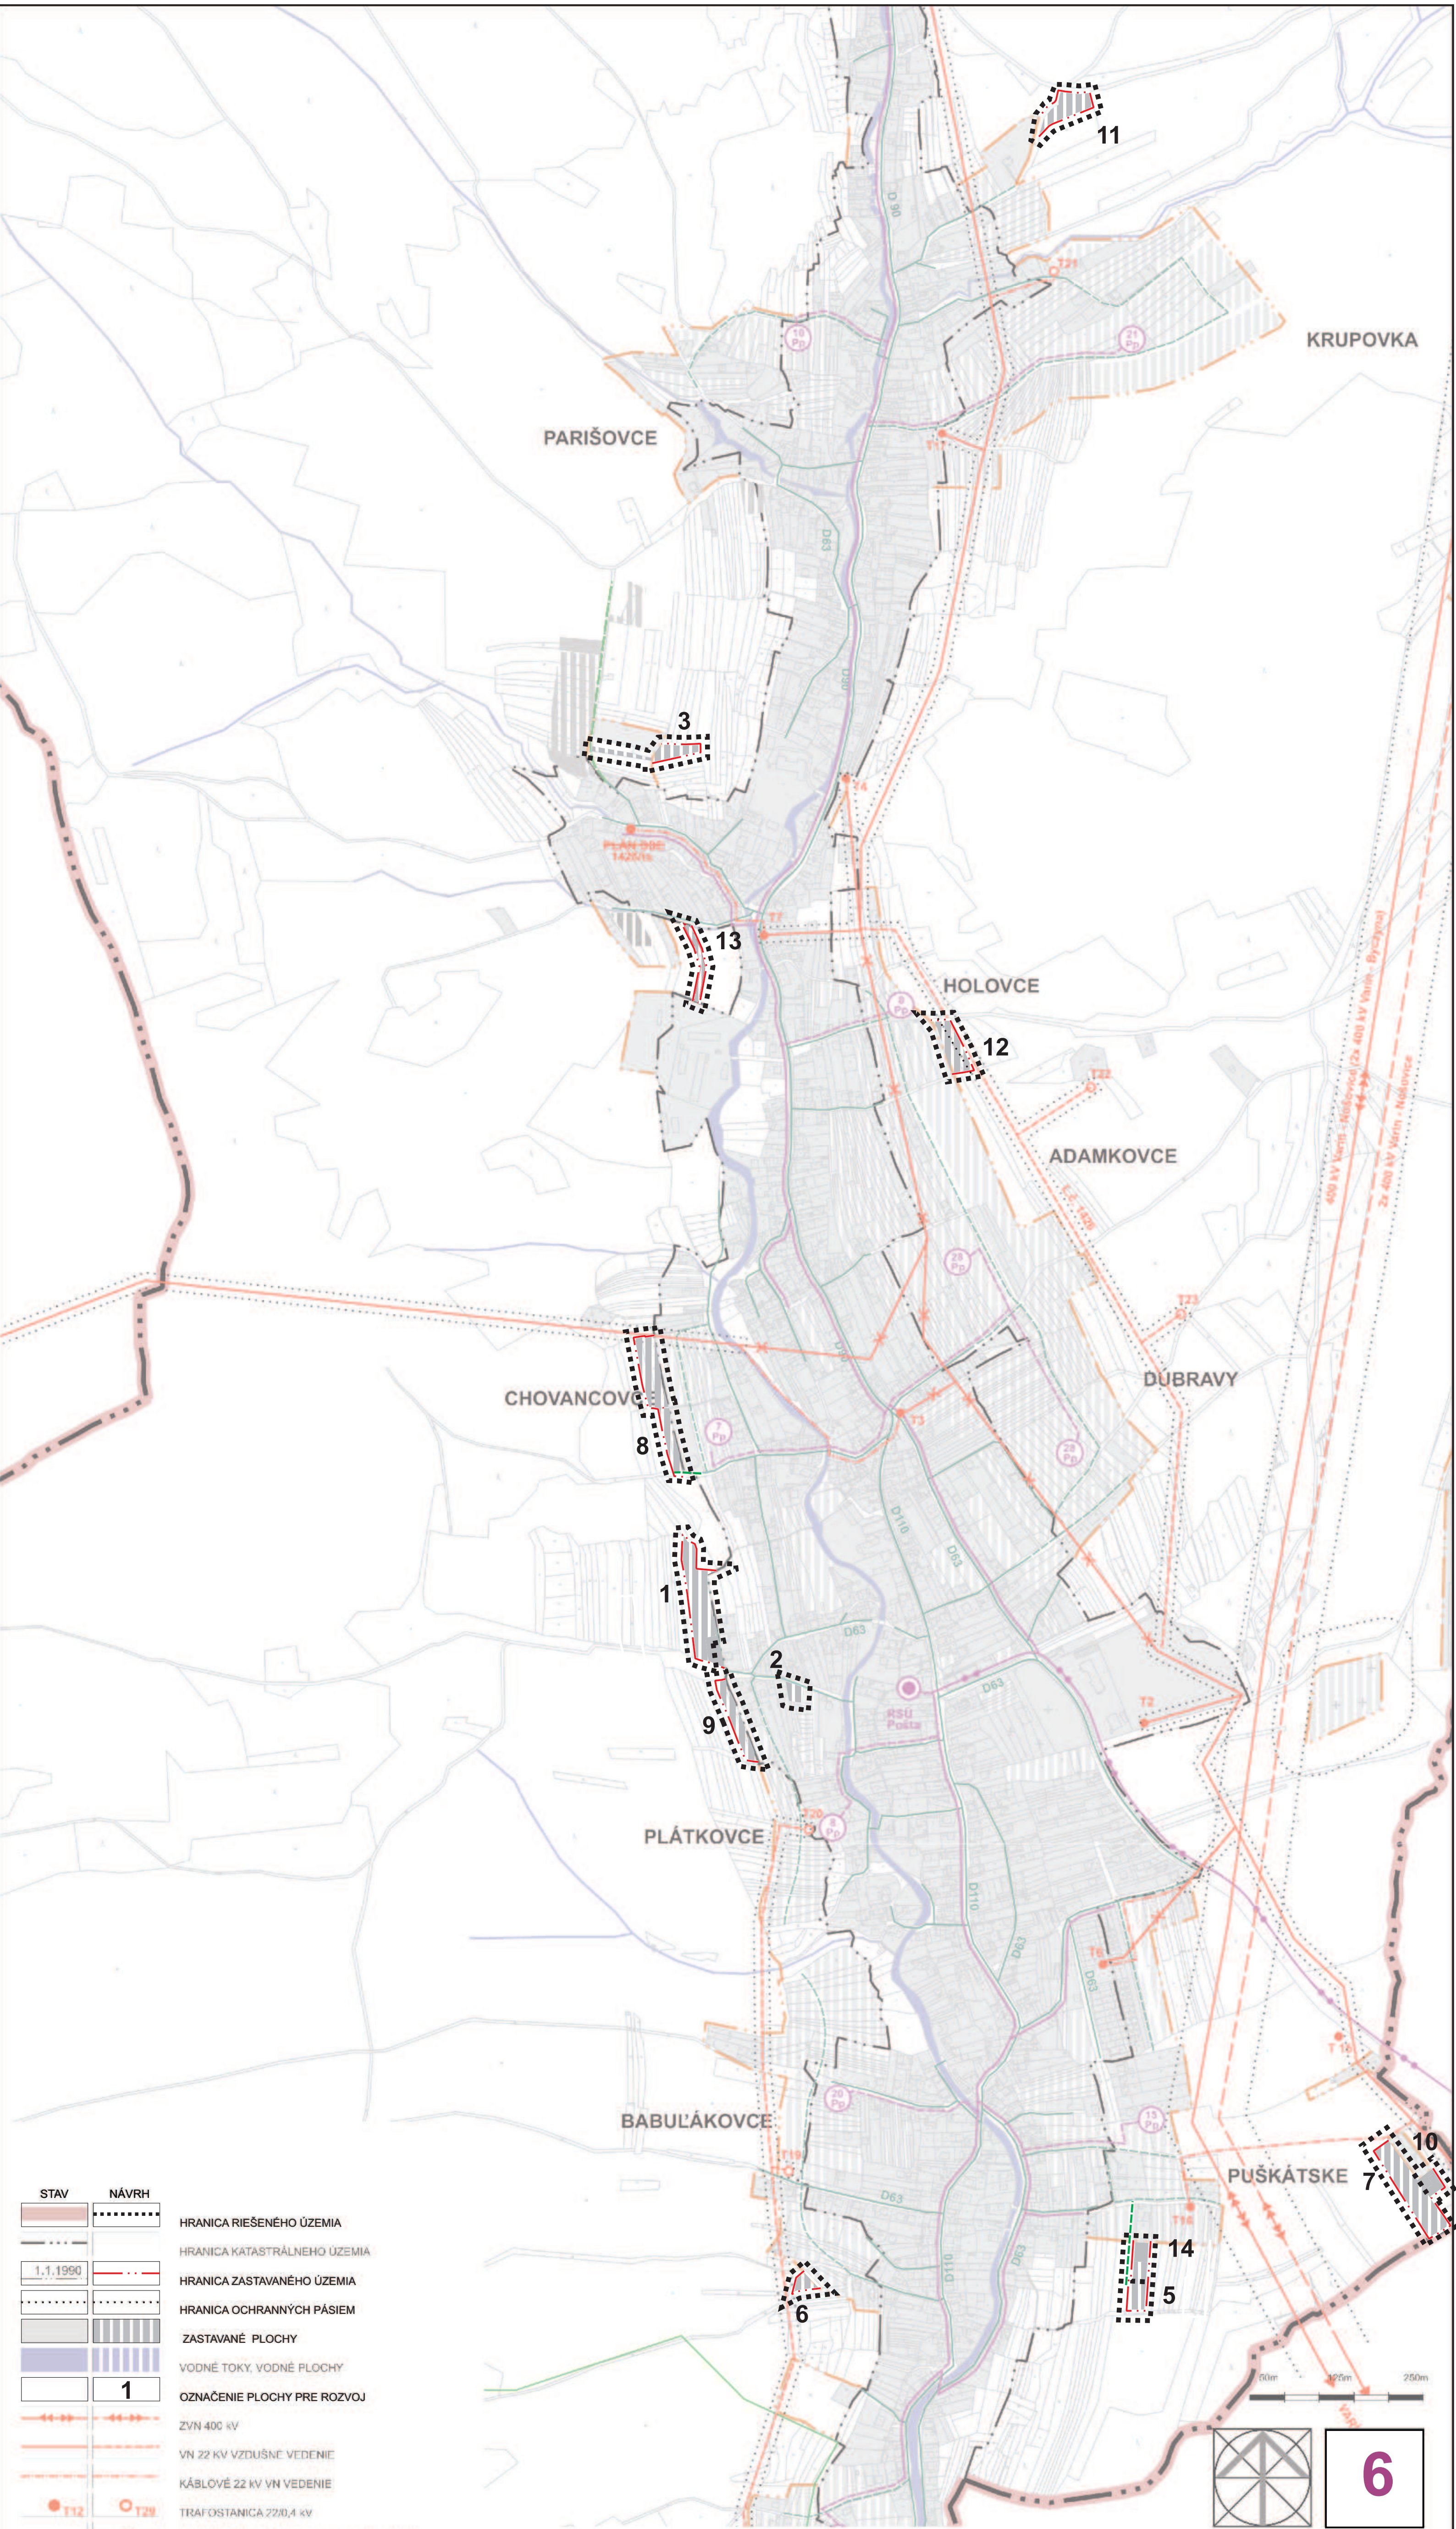

STAV	NÁVRH	
		HRANICA RIEŠENÉHO ÚZEMIA
		HRANICA KATASTRÁLNEHO ÚZEMIA
		HRANICA ZASTAVANÉHO ÚZEMIA
		HRANICA OCHRANNÝCH PÁSIEM
		ZASTAVANÉ PLOCHY
		VODNÉ TOKY, VODNÉ PLOCHY
		OZNAČENIE PLOCHY PRE ROZVOJ
		ZVN 400 kV
		VN 22 kV VZDUŠNÉ VEDENIE
		KÁBLOVÉ 22 kV VN VEDENIE
		TRAFOSTANICA 22/0,4 kV
		VEDENIE NA ZRUŠENIE ALEBO PRELOŽENIE
		VTL PLYNOVOD
		REGULAČNÁ STANICA PLYNU
		STL PLYNOVOD
		PRÍVODNÝ TELEKOMUNIKAČNÝ KÁBEL
		MIESTNE TELEKOMUNIKAČNÉ ROZVODY
		DIGITÁLNA ÚSTREDŇA
		PREDPOKLADANÝ POČET PRÍPOJNÝCH PÁROV

SPRACOVATEĽ: ÚPN : ING. ARCH. PETER KRAJČ		NÁZOV VÝKRESU: VÝKRES RIEŠENIA VEREJNÉHO TECHNICKÉHO VYBAVENIA - ENERGETIKA, TELEKOMUNIKÁCIE	
NÁZOV DOKUMENTÁCIE: ÚZEMNÝ PLÁN OBCE NESLUŠA ZaD č.3		ROK SPRACOVANIA 10/2023	
URBANIZMUS, DOPRAVA ING. ARCH. P. KRAJČ		ENERGETIKA	MIERKA 1:5 000
VODNÉ HOSPODÁRSTVO		OCHRANA PRÍRODY	GRAFICKÉ PRÁCE
POLNOHOSPODÁRSTVO ING. ARCH. P. KRAJČ		ING. ARCH. P. KRAJČ	ING. ARCH. P. KRAJČ