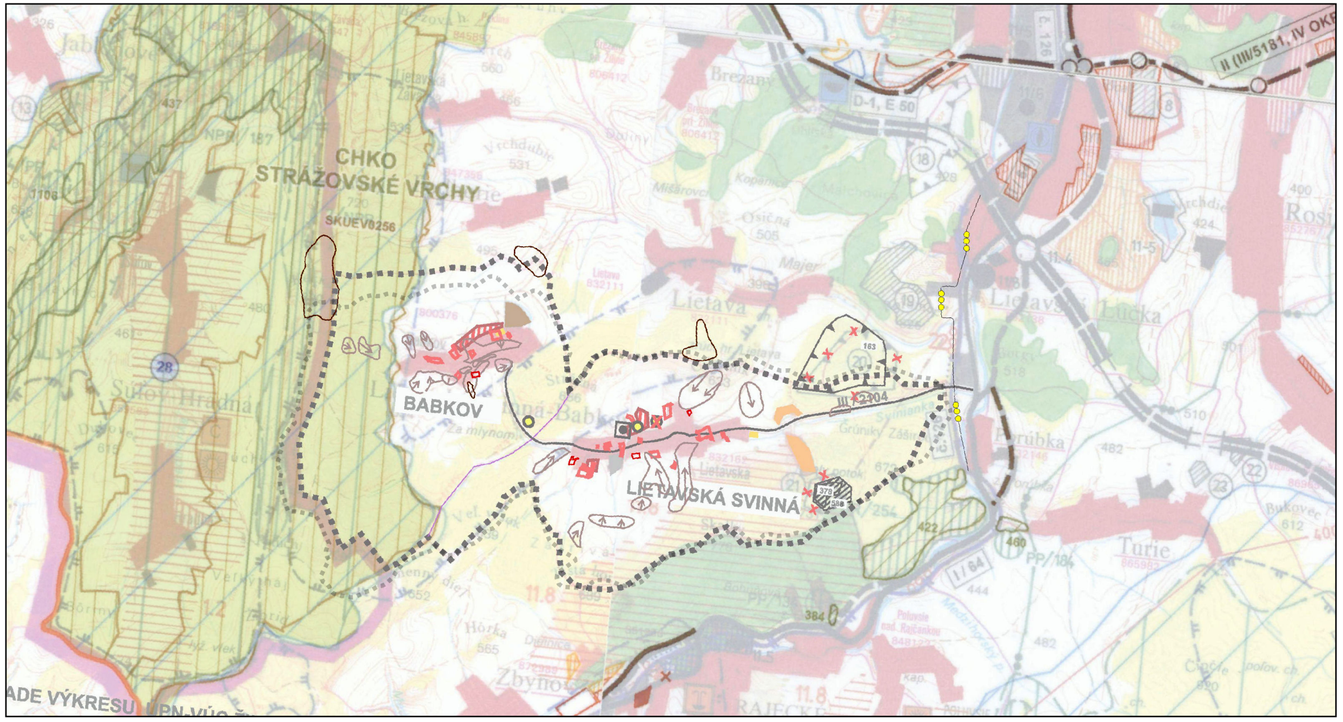
CHKO
STRÁŽOVSKÉ VRCHY
SKUEV0256
BABKOV
LIETAVSKÁ SVINNÁ
II (III/5181, IV OKS
D-1, E 50
č. 126
III/2204
I/64
ADE VÝKRESU

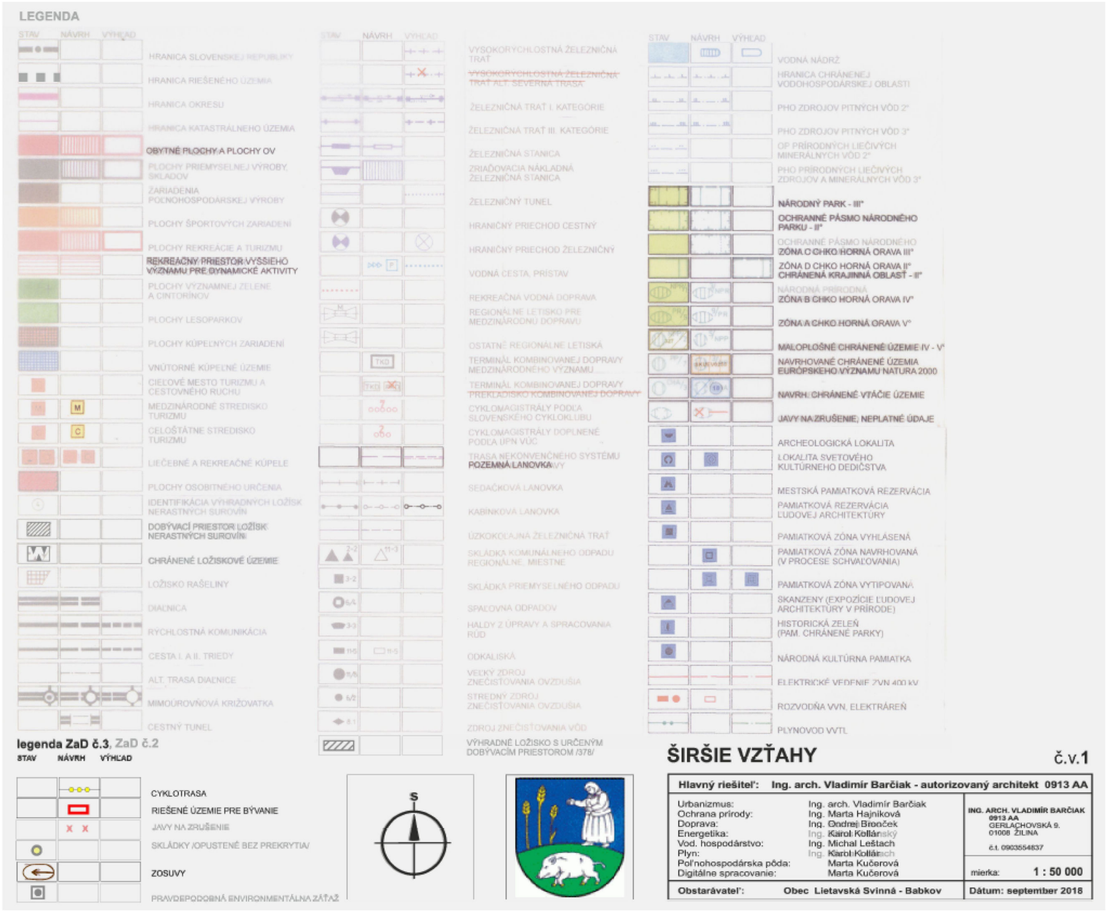
LEGENDA
STAV
NÁVRH
VÝHĽAD
HRANICA SLOVENSKEJ REPUBLIKY
HRANICA RIEŠENÉHO ÚZEMIA
HRANICA OKRESU
HRANICA KATASTRÁLNEHO ÚZEMIA
OBYTNÉ PLOCHY A PLOCHY OV
PLOCHY PRIEMYSELNEJ VÝROBY, SKLADOV
ZARIADENIA POĽNOHOSPODÁRSKEJ VÝROBY
PLOCHY ŠPORTOVÝCH ZARIADENÍ
PLOCHY REKREÁCIE A TURIZMU
REKREAČNÝ PRIESTOR VYŠŠIEHO VÝZNAMU PRE DYNAMICKÉ AKTIVITY
PLOCHY VÝZNAMNEJ ZELENE A CINTORÍNOV
PLOCHY LESOPARKOV
PLOCHY KÚPELNÝCH ZARIADENÍ
VNÚTORNÉ KÚPEĽNÉ ÚZEMIE
CIEĽOVÉ MESTO TURIZMU A CESTOVNÉHO RUCHU
MEDZINÁRODNÉ STREDISKO TURIZMU
CELOŠTÁTNE STREDISKO TURIZMU
LIEČEBNÉ A REKREAČNÉ KÚPELE
PLOCHY OSOBITNÉHO URČENIA
IDENTIFIKÁCIA VÝHRADNÝCH LOŽÍSK NERASTNÝCH SUROVÍN
DOBÝVACÍ PRIESTOR LOŽÍSK NERASTNÝCH SUROVÍN
CHRÁNENÉ LOŽISKOVÉ ÚZEMIE
LOŽISKO RAŠELINY
DIAĽNICA
RÝCHLOSTNÁ KOMUNIKÁCIA
CESTA I. A II. TRIEDY
ALT. TRASA DIAĽNICE
MIMOÚROVŇOVÁ KRIŽOVATKA
CESTNÝ TUNEL
VÝSOKORÝCHLOSTNÁ ŽELEZNIČNÁ TRAŤ
VÝSOKORÝCHLOSTNÁ ŽELEZNIČNÁ TRAŤ ALT. SEVERNÁ TRASA
ŽELEZNIČNÁ TRAŤ I. KATEGÓRIE
ŽELEZNIČNÁ TRAŤ III. KATEGÓRIE
ŽELEZNIČNÁ STANICA
ZRIAĎOVACIA NÁKLADNÁ ŽELEZNIČNÁ STANICA
ŽELEZNIČNÝ TUNEL
HRANIČNÝ PRIECHOD CESTNÝ
HRANIČNÝ PRIECHOD ŽELEZNIČNÝ
VODNÁ CESTA, PRÍSTAV
REKREAČNÁ VODNÁ DOPRAVA
REGIONÁLNE LETISKO PRE MEDZINÁRODNÚ DOPRAVU
OSTATNÉ REGIONÁLNE LETISKÁ
TERMINÁL KOMBINOVANEJ DOPRAVY MEDZINÁRODNÉHO VÝZNAMU
TERMINÁL KOMBINOVANEJ DOPRAVY
PREKLADISKO KOMBINOVANEJ DOPRAVY
CYKLOMAGISTRÁLY PODĽA SLOVENSKÉHO CYKLOKLUBU
CYKLOMAGISTRÁLY DOPLNENÉ PODĽA UPN VÚC
TRASA REKONVENČNÉHO SYSTÉMU POZEMNÁ LANOVKA
SEDAČKOVÁ LANOVKA
KABÍNKOVÁ LANOVKA
ÚZKOKOLAJNÁ ŽELEZNIČNÁ TRAŤ
SKLÁDKA KOMUNÁLNEHO ODPADU REGIONÁLNE, MIESTNE
SKLÁDKA PRIEMYSELNÉHO ODPADU
SPÁLOVŇA ODPADOV
HALDY Z ÚPRAVY A SPRACOVANIA RÚD
ODKALISKÁ
VEĽKÝ ZDROJ ZNEČISTOVANIA OVZDUŠIA
STREDNÝ ZDROJ ZNEČISTOVANIA OVZDUŠIA
ZDROJ ZNEČISTOVANIA VÔD
VÝHRADNÉ LOŽISKO S URČENÝM DOBÝVACÍM PRIESTOROM /378/
VODNÁ NÁDRŽ
HRANICA CHRÁNENEJ VODOHOSPODÁRSKEJ OBLASTI
PHO ZDROJOV PITNÝCH VÔD 2°
PHO ZDROJOV PITNÝCH VÔD 3°
OP PRÍRODNÝCH LIEČIVÝCH MINERÁLNYCH VÔD 2°
PHO PRÍRODNÝCH LIEČIVÝCH ZDROJOV A MINERÁLNYCH VÔD 3°
NÁRODNÝ PARK - III°
OCHRANNÉ PÁSMO NÁRODNÉHO PARKU - II°
OCHRANNÉ PÁSMO NÁRODNÉHO
ZÓNA C CHKO HORNÁ ORAVA III°
ZÓNA D CHKO HORNÁ ORAVA II°
CHRÁNENÁ KRAJINNÁ OBLASŤ - II°
NÁRODNÁ PRÍRODNÁ
ZÓNA B CHKO HORNÁ ORAVA IV°
ZÓNA A CHKO HORNÁ ORAVA V°
MALOPLOŠNÉ CHRÁNENÉ ÚZEMIE IV - V°
NAVRHOVANÉ CHRÁNENÉ ÚZEMIA EURÓPSKEHO VÝZNAMU NATURA 2000
NAVRH. CHRÁNENÉ VTÁČIE ÚZEMIE
JAVY NA ZRUŠENIE, NEPLATNÉ ÚDAJE
ARCHEOLOGICKÁ LOKALITA
LOKALITA SVETOVÉHO KULTÚRNEHO DEDIČSTVA
MESTSKÁ PAMIATKOVÁ REZERVÁCIA
PAMIATKOVÁ REZERVÁCIA ĽUDOVEJ ARCHITEKTÚRY
PAMIATKOVÁ ZÓNA VYHLÁSENÁ
PAMIATKOVÁ ZÓNA NAVRHOVANÁ (V PROCESE SCHVAĽOVANIA)
PAMIATKOVÁ ZÓNA VYTIPOVANÁ
SKANZENY (EXPOZÍCIE ĽUDOVEJ ARCHITEKTÚRY V PRÍRODE)
HISTORICKÁ ZEĽEŇ (PAM. CHRÁNENÉ PARKY)
NÁRODNÁ KULTÚRNA PAMIATKA
ELEKTRICKÉ VEDENIE 2VN 400 kV
ROZVODŇA VVN, ELEKTRÁREŇ
PLYNOVOD VVTL
legenda ZaD č.3, ZaD č.2
CYKLOTRASA
RIEŠENÉ ÚZEMIE PRE BÝVANIE
JAVY NA ZRUŠENIE
SKLÁDKY /OPUSTENÉ BEZ PREKRYTIA/
ZOSUVY
PRAVDEPODOBNÁ ENVIRONMENTÁLNA ZÁŤAŽ
S
ŠIRŠIE VZŤAHY
č.v.1
Hlavný riešiteľ: Ing. arch. Vladimír Barčiak - autorizovaný architekt 0913 AA
Urbanizmus: Ing. arch. Vladimír Barčiak
Ochrana prírody: Ing. Marta Hajniková
Doprava: Ing. Ondrej Birošček
Energetika: Ing. Karol Kollár
Vod. hospodárstvo: Ing. Michal Leštach
Plyn: Ing. Karol Kollár
Poľnohospodárska pôda: Marta Kučerová
Digitálne spracovanie: Marta Kučerová
ING. ARCH. VLADIMÍR BARČIAK
0913 AA
GERLACHOVSKÁ 9.
01008 ŽILINA
č.t. 0903554837
mierka: 1 : 50 000
Obstarávateľ: Obec Lietavská Svinná - Babkov
Dátum: september 2018