


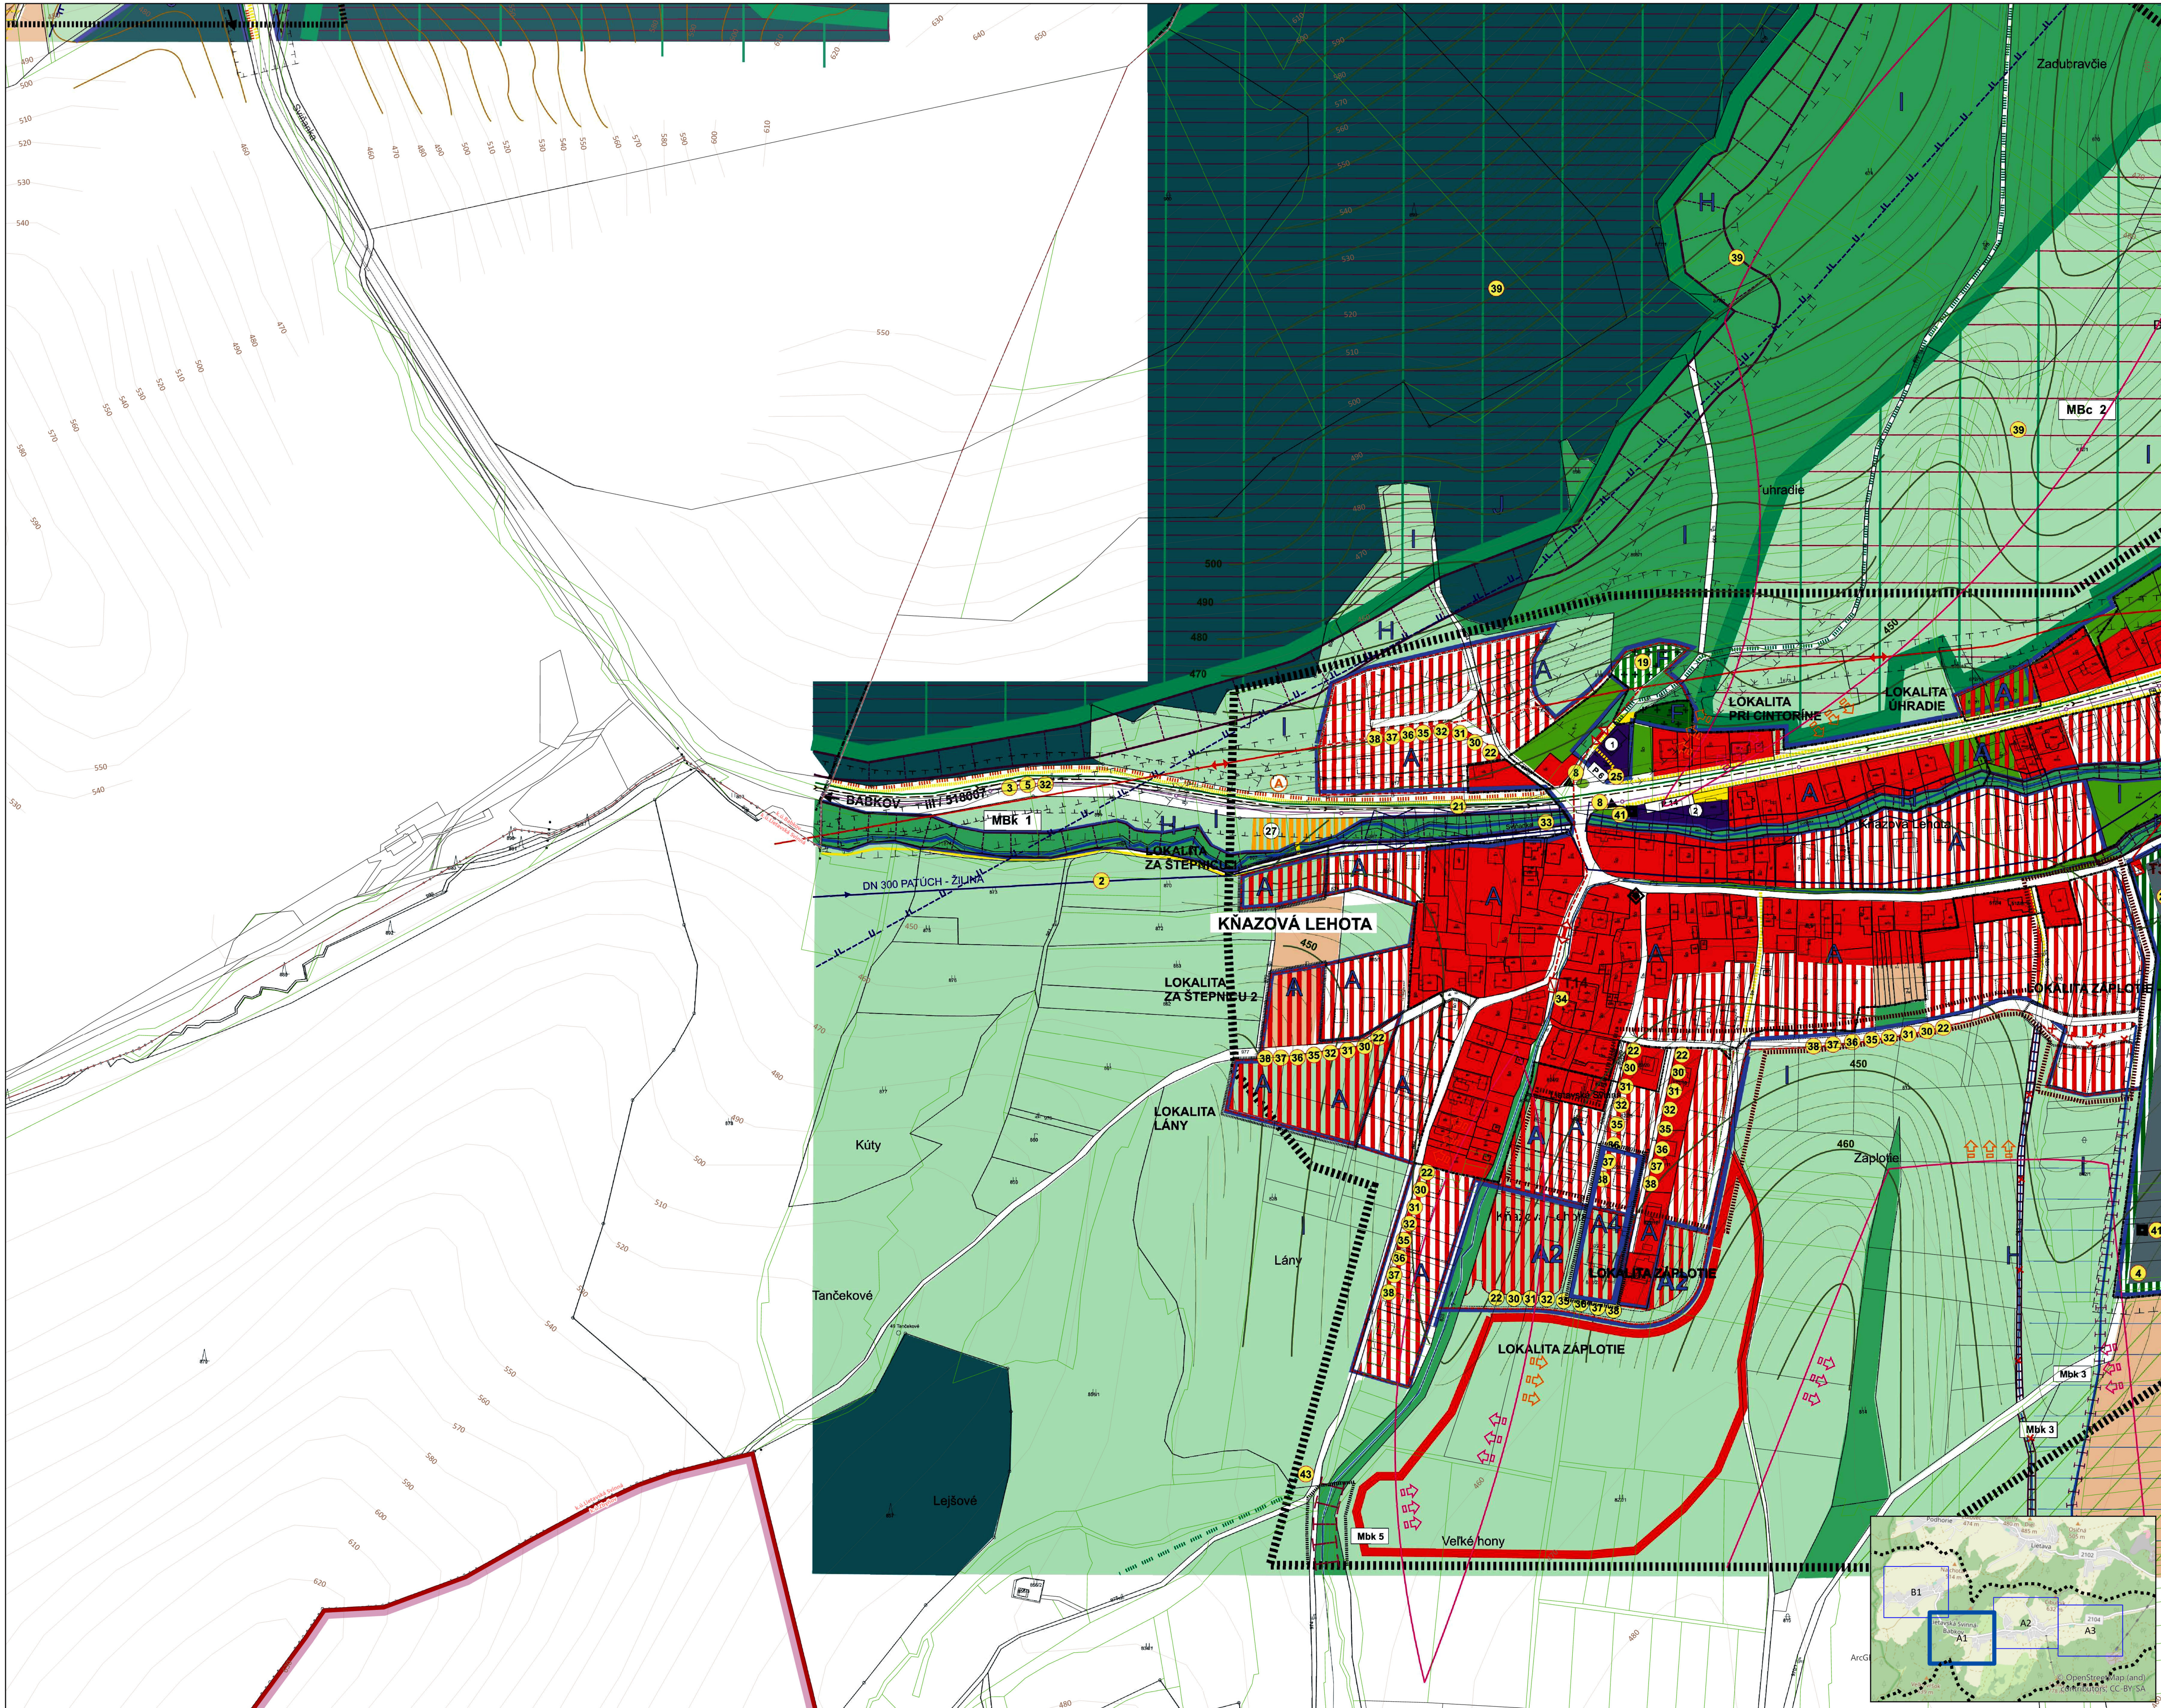

LEGENDA :	STAV	NÁVRH	VÝHLAD

ÚZEMNÝ PLÁN OBCE LIETAVSKÁ SVINNÁ - BABKOV ÚPLNÉ ZNENIE



Obstarávateľ: **Obec Lietavská Svinná - Babkov**
 Spracovateľ: **Ing. arch. Martin Baloga, PhD.**
 Osoba odborne spôsobilá pre obstaranie ÚPP a ÚPD: **Ing. arch. Pavel Bugár**
 Dátum: **september 2023**



KOMPLEXNÝ VÝKRES PRIESTOROVÉHO USPORIADANIA A FUNKČNÉHO VYUŽÍVANIA ÚZEMIA

Mierka: 1:2 000

8 A1

