



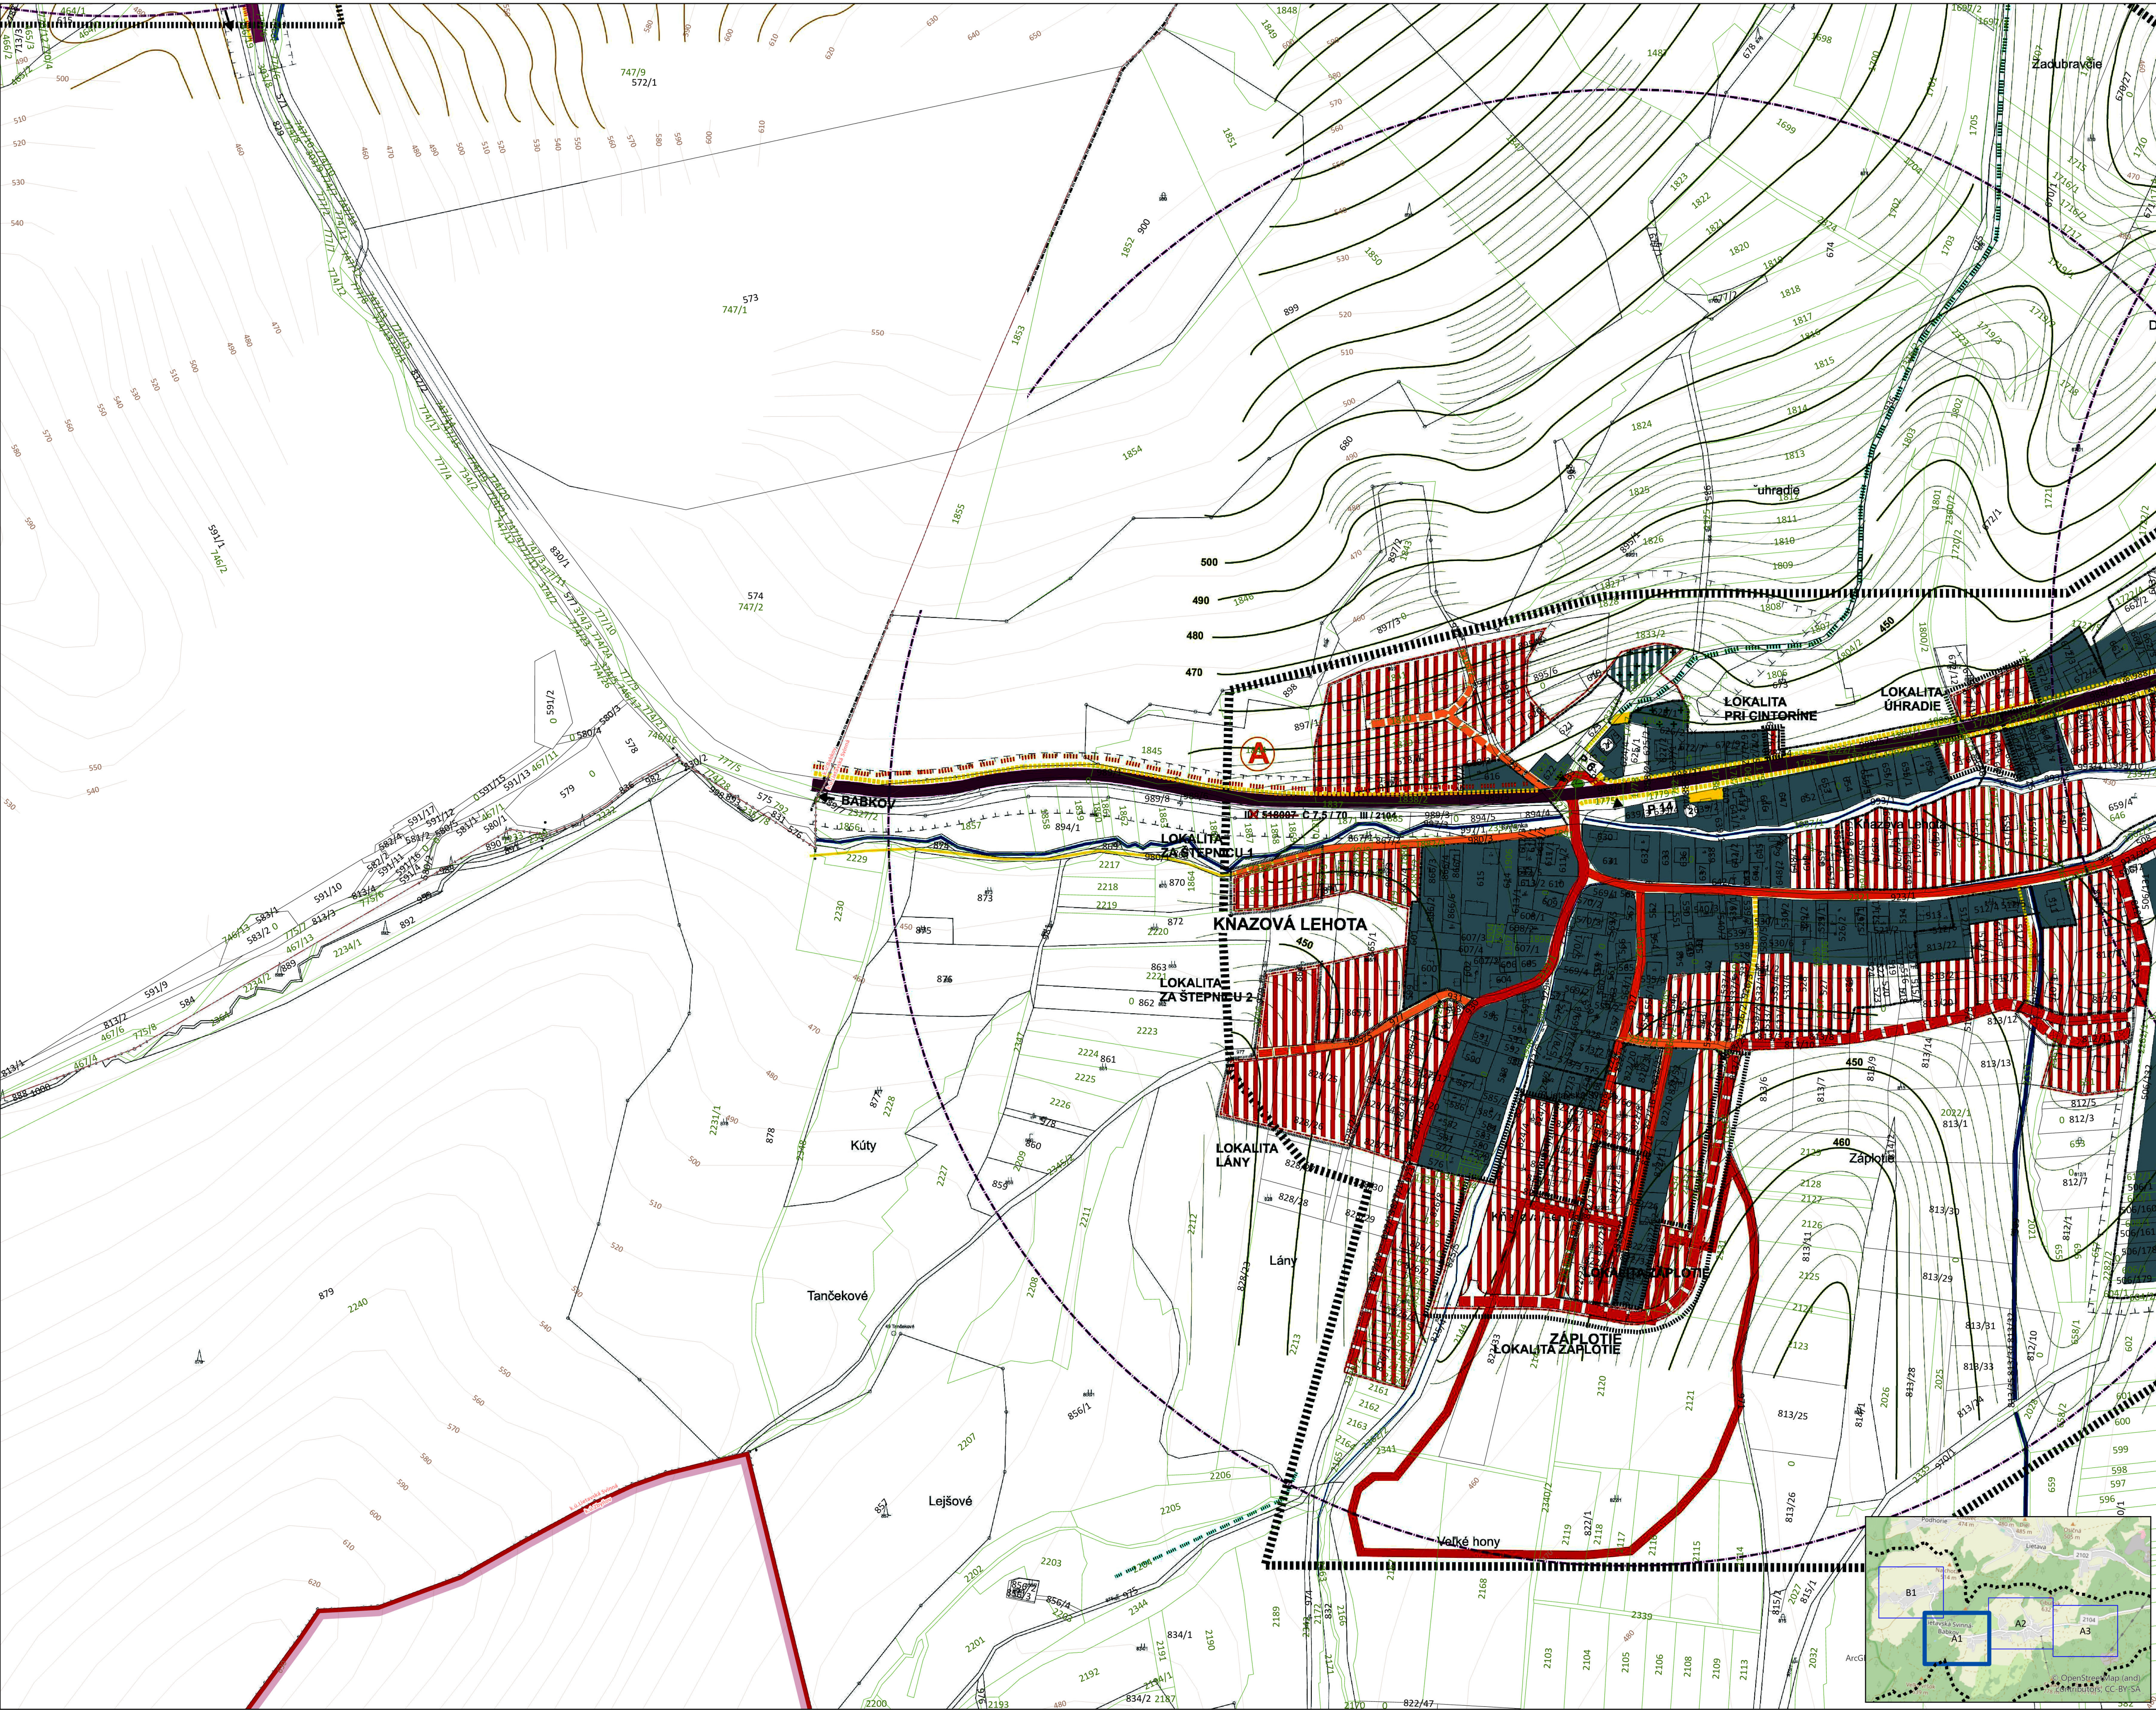

LEGENDA :		
STAV	NÁVRH	VÝHLAD

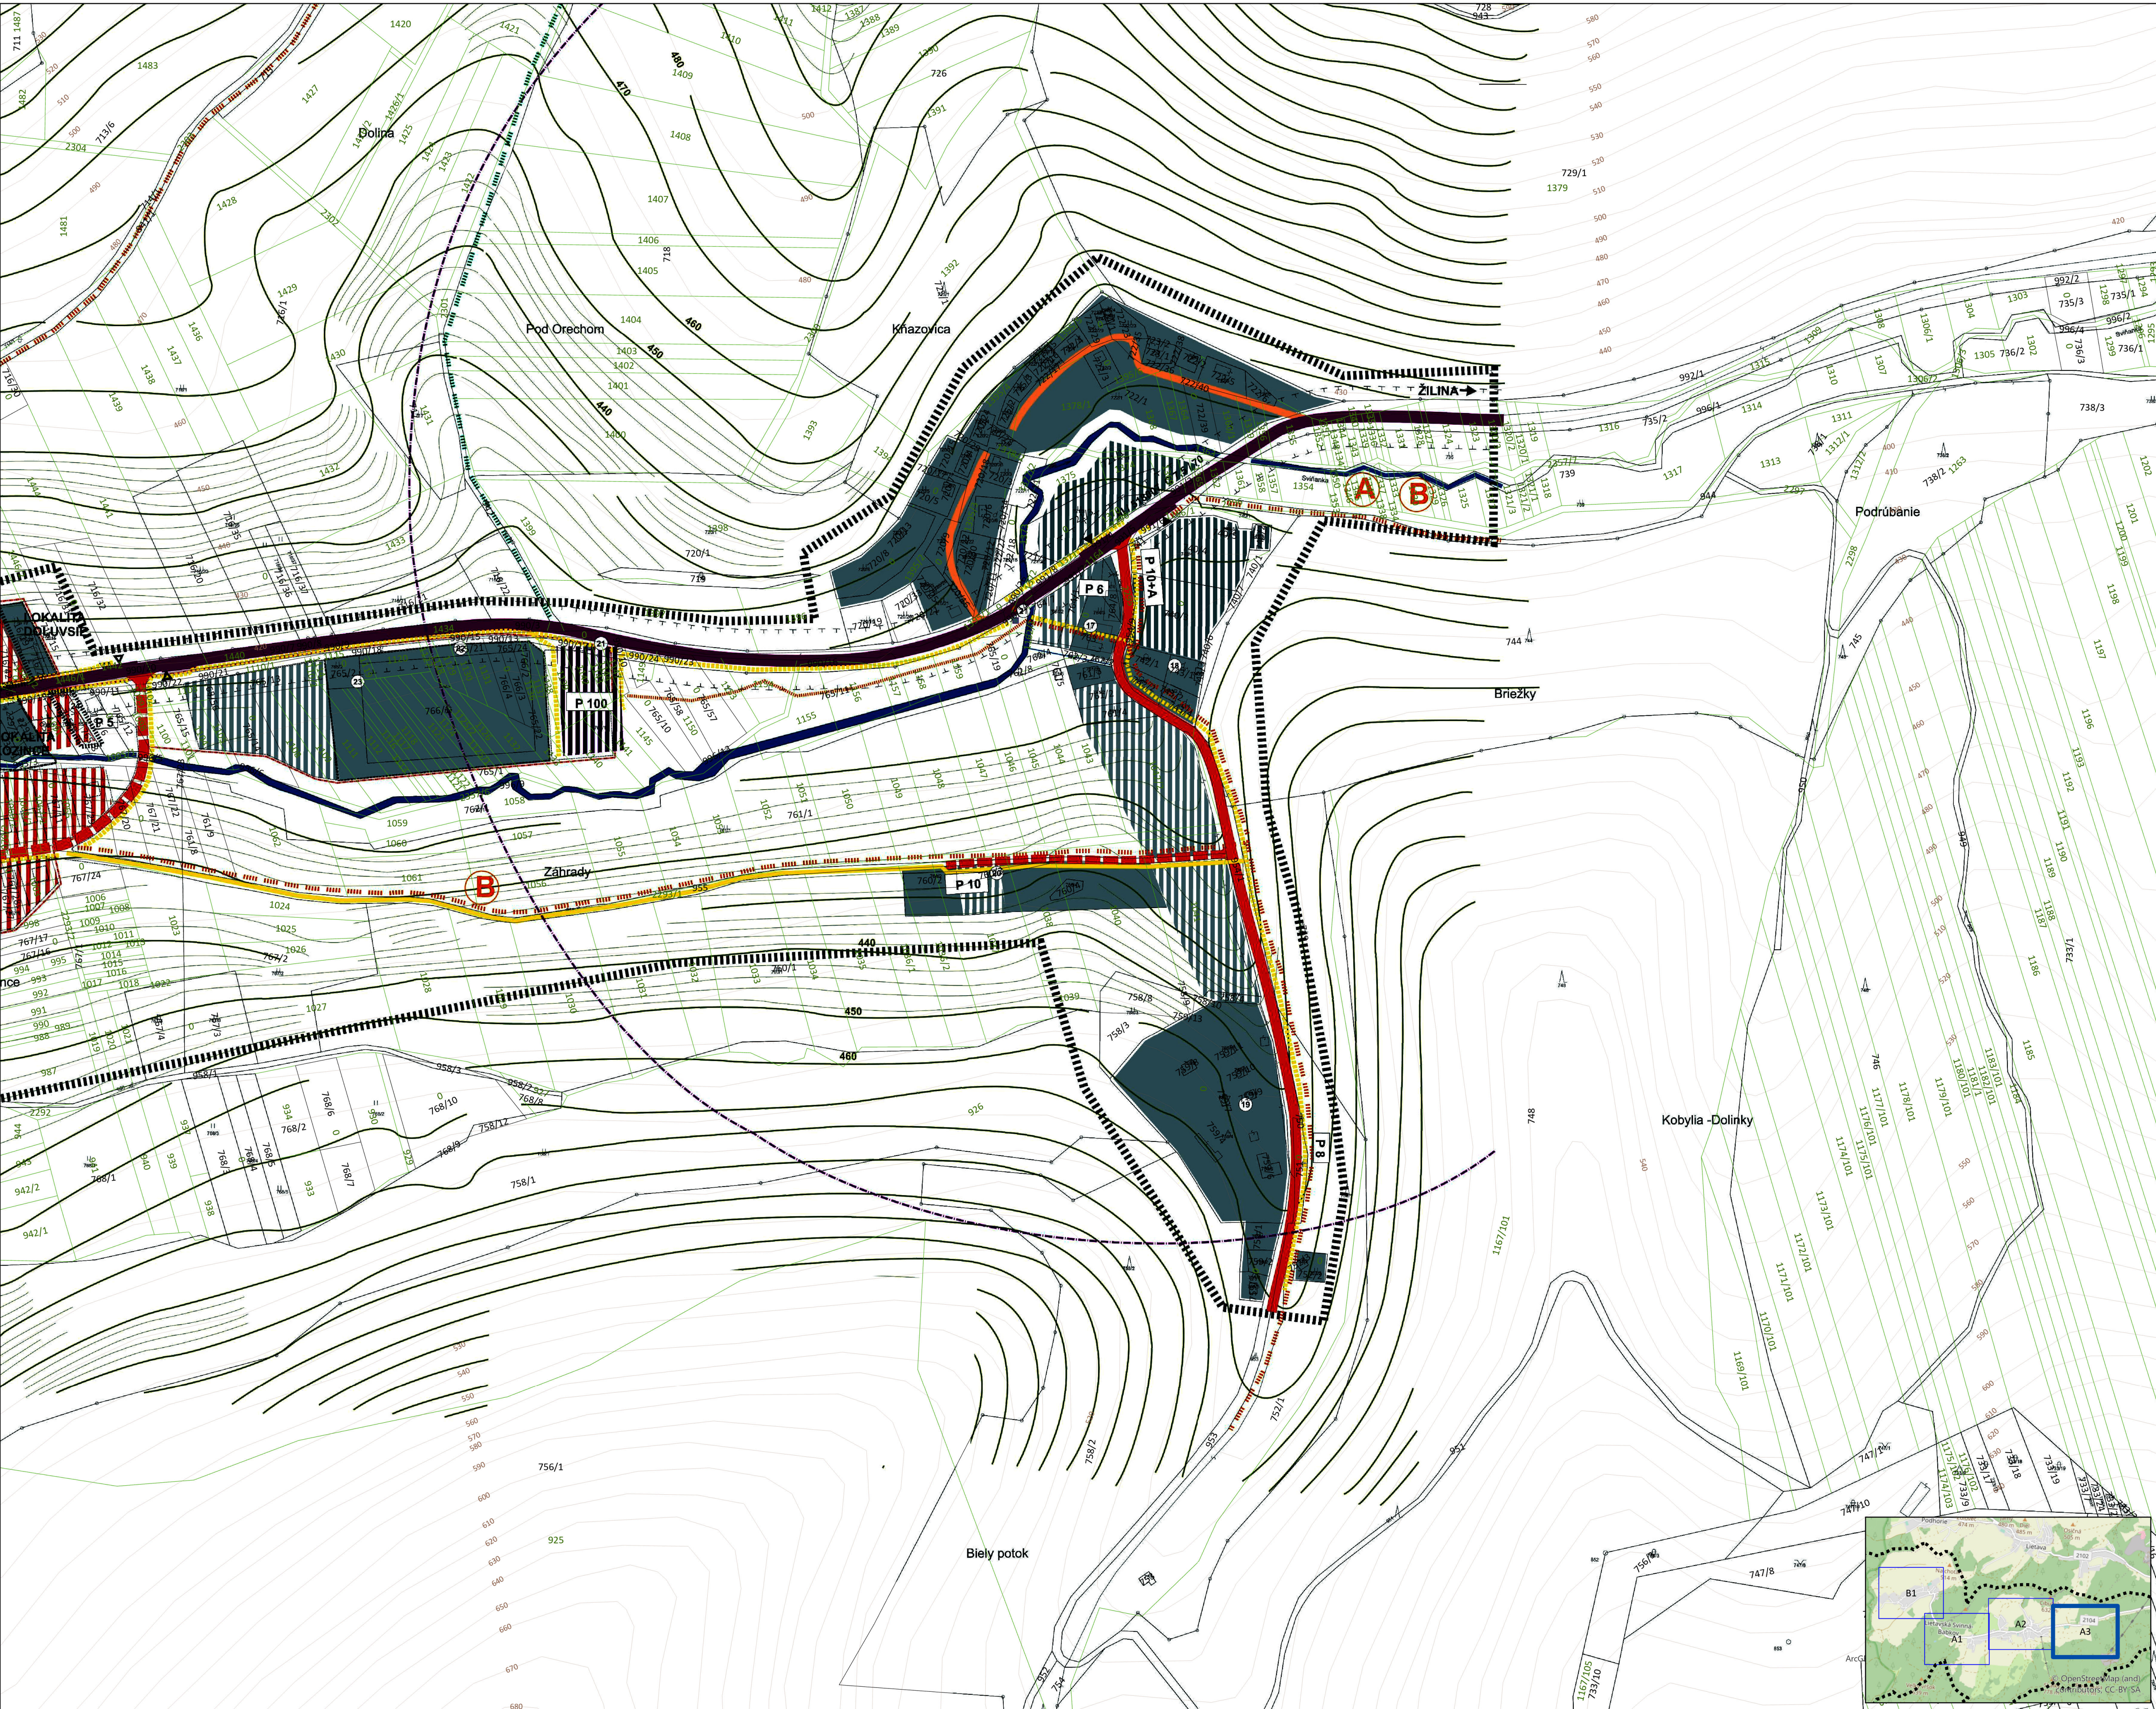

LEGENDA :		
STAV	NÁVRH	VÝHLAD
HRANICA RIEŠENÉHO ÚZEMIA		
HRANICA KATASTRÁLNEHO ÚZEMIA		
HRANICA ZASTAVANÉHO ÚZEMIA K 1.1.1990		
HRANICA SKUTOČNÉ ZASTAVANÉHO ÚZEMIA		
PLOCHY BYV. RODINNÝCH DOMOV		
OSTATNÉ ZASTAVANÉ PLOCHY		
CINTORIN		
CESTA III/2104 / V ZASTAVANOM ÚZEMÍ B3 - MZ 8,5 / 50/		
OBSLUŽNÁ KOMUNIKÁCIA C3 - MO 6 / 40		
KOMUNIKÁCIA C3 - MO 55 / 30 D1 - MOU 5,5 / 30		
KOMUNIKÁCIA C3 - MO 45 / 30 D1 - MOU 4,5 / 30		
PEŠIE KOMUNIKÁCIE A PRIESTRANSTVÁ		
AUTOBUSOVÉ ZASTÁVKY		
PARKOVISKÁ		
ZNAČENÉ TURISTICKÉ TRASY		
NÁUČNÉ CHODNÍKY		
CYKLOTRASY - VEĽKÝ OKRUH, PREPOJENIE OBČÍ		
CYKLOTRASY, TURISTICKÉ TRASY, LYŽIARSKÉ BEŽECKÉ TRATE - MALÝ OKRUH		
CYKLOTRASY, TURISTICKÉ TRASY, LYŽIARSKÉ BEŽECKÉ TRATE		
IZOCHRONA PEŠEJ DOSTUPNOSTI / 500m /		
VODNÉ TOKY		
JAVY NA ZRUŠENIE		

ÚZEMNÝ PLÁN OBCE LIETAVSKÁ SVINNÁ - BABKOV
ÚPLNÉ ZNENIE


Obstarávateľ: Obec Lietavská Svinná - Babkov
Spracovateľ: Ing. arch. Martin Baloga, PhD.
Osoba odborne spôsobilá pre obstaranie ÚPP a ÚPD: Ing. arch. Pavel Bugár
Datum: september 2023

VÝKRES RIEŠENIA VEREJNÉHO DOPRAVNÉHO VYBAVENIA

Mierka: 1:2 000



9 A3

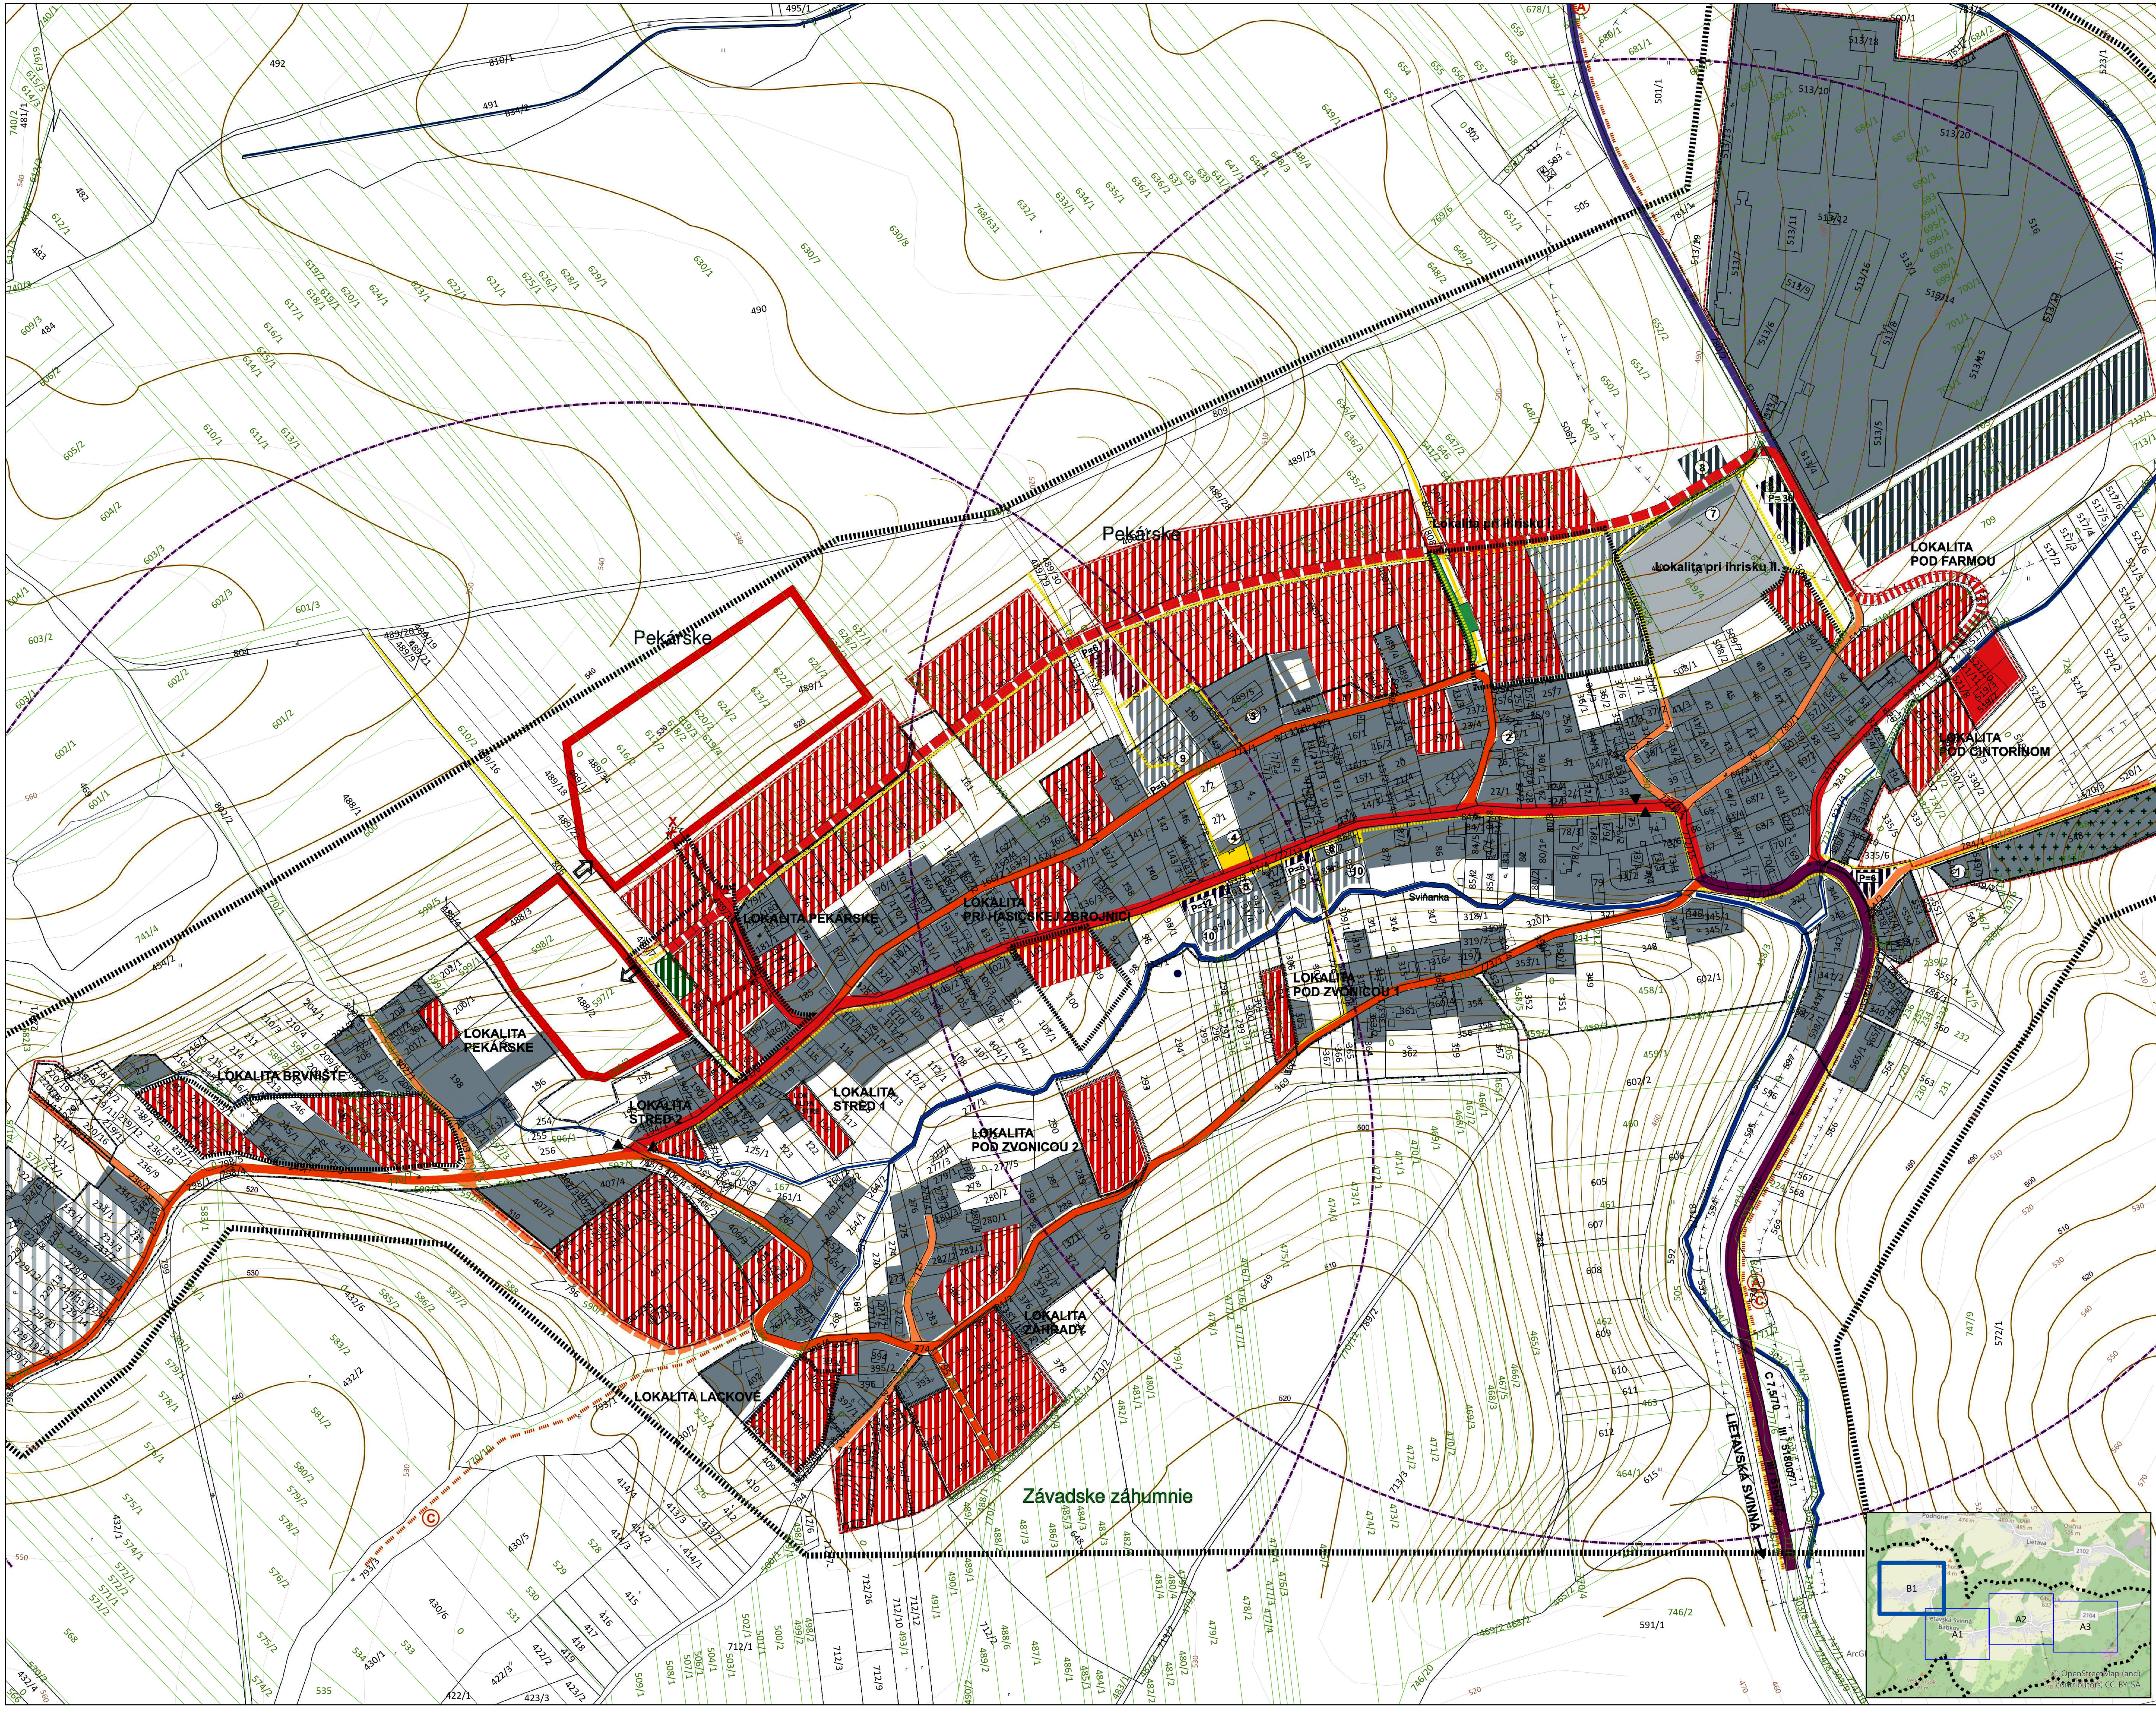

LEGENDA :		
STAV	NÁVRH	VÝHLAD