


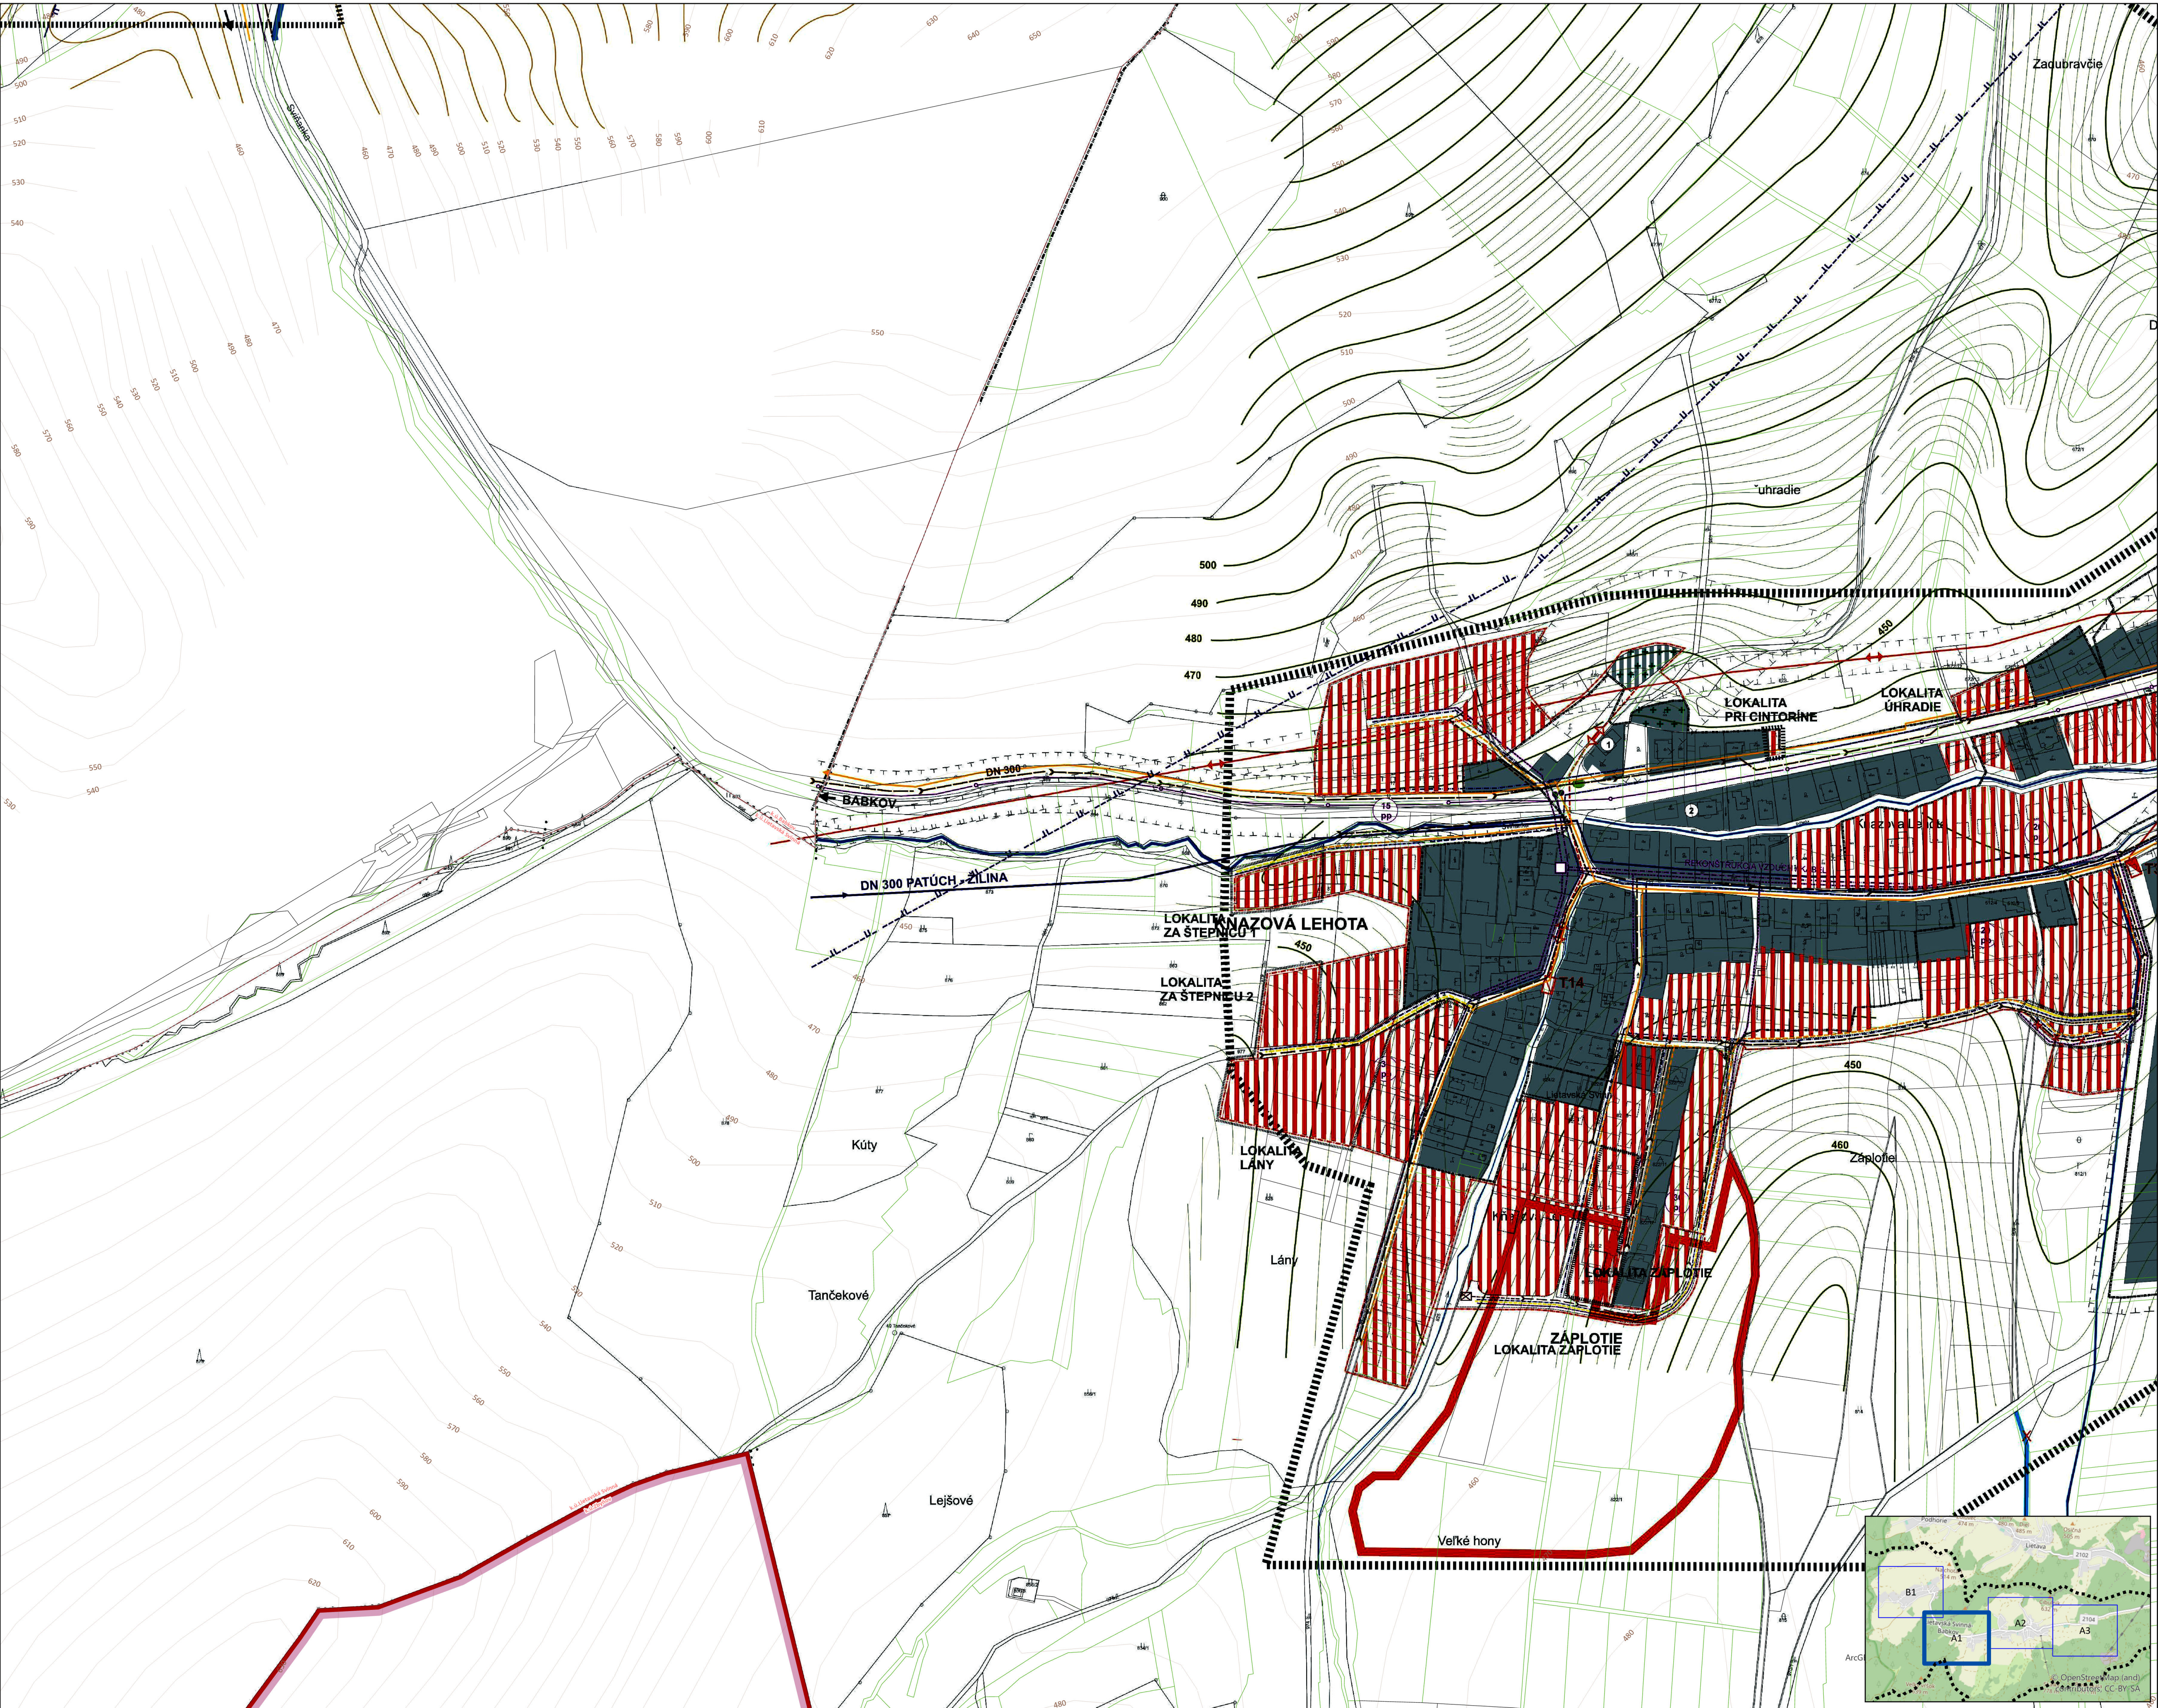

LEGENDA :		
STAV	NÁVRH	VÝHLAD
		HRANICA RIEŠENÉHO ÚZEMIA
		HRANICA KATASTRÁLNEHO ÚZEMIA
		HRANICA ZASTAVANÉHO ÚZEMIA K 1.1.1990
		HRANICA SKUTOČNE ZASTAVANÉHO ÚZEMIA
		ZASTAVANÉ PLOCHY
		VODNÉ TOKY
		VODOVOD DN 300 PATÚCH ŽILINA
		ROZVODNÉ VODOVODNÉ POTRUBIE
		VODOVOD NA ZRUŠENIE
		VODOJEM
		PHO VODNÝCH ZDROJOV 2"
		STL PLYNOVOD
		ELEKTRICKÉ VYŽUŠNÉ VEDENIE VV 22kV / OCHRANNÉ PÁSMO 10m /
		ZÁVESNÝ KÁBEL DISTRI
		22 kW KÁBEL ZEMOU
		TRAFOSTANICE
		VYSIELAČ TV + VRS
		SPLÁŠKOVÁ KANALIZÁCIA
		DAŽDOVÁ KANALIZÁCIA
		PRÍPOJNÝ TLF. KÁBEL + PVC TUBKY PRE POK
		MIESTNA TLF. SIET' KÁBLOVÁ
		ZÁVESNÝ TLF. KÁBEL - ZMENA ZA KÁBLOVÝ MTS
		POČET PRÍPOJOVÝCH PÁROV
		ÚČASTNICKÝ ROZVÁDZAČ
		SIETOVÝ ROZVÁDZAČ
		OCHRANNÉ PÁSMO OSTATNÉ
		PREČERPÁVACIA STANICA
		ČERPACIA STANICA
		JAVY NA ZRUŠENIE

ÚZEMNÝ PLÁN OBCE LIETAVSKÁ SVINNÁ - BABKOV

ÚPLNÉ ZNENIE

Obstarávateľ: Obec Lietavská Svinná - Babkov

Spracovateľ: Ing. arch. Martin Baloga, PhD.

Osoba odborne spôsobilá pre obstaranie ÚPP a ÚPD: Ing. arch. Pavel Bugár

Dátum: september 2023


VÝKRES RIEŠENIA VEŘEJNÉHO TECHNICKÉHO VYBAVENIA

VODNÉ HOSPODÁRSTVO, ENERGETIKA

Mierka: 1:2 000

10

A1

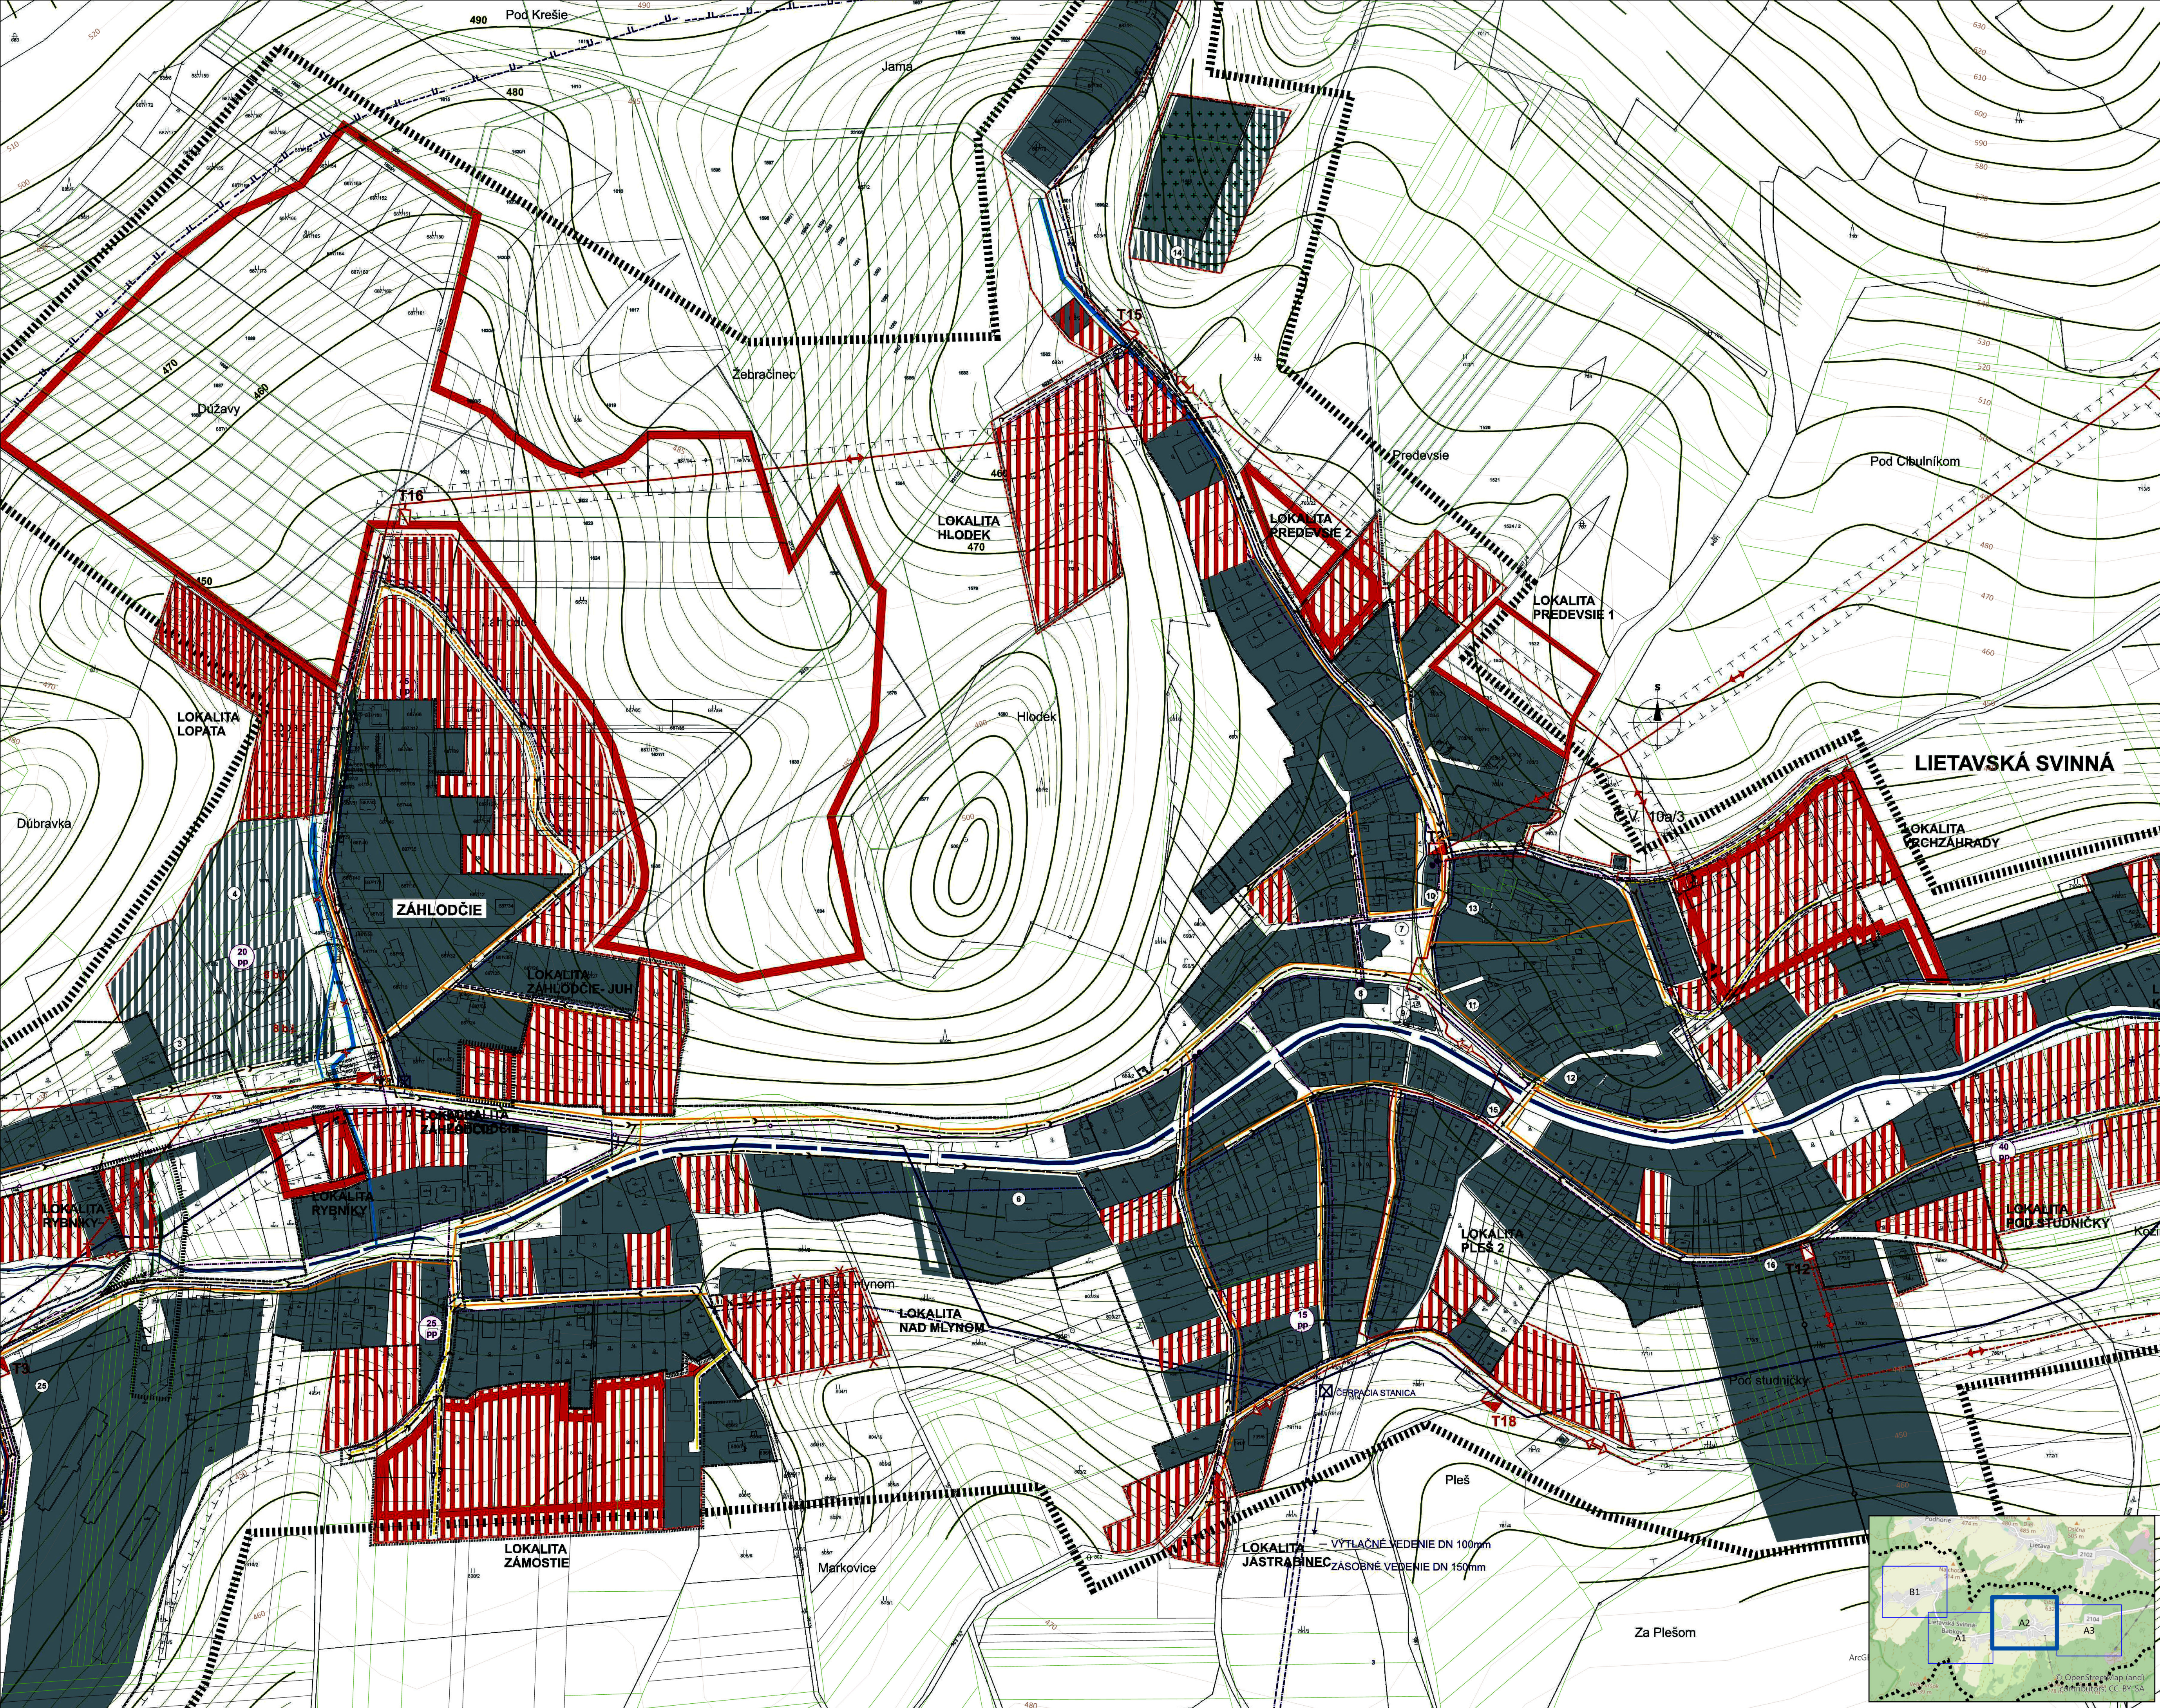

LEGENDA :		
STAV	NÁVRH	VÝHLAD
		HRANICA RIEŠENÉHO ÚZEMIA
		HRANICA KATASTRÁLNEHO ÚZEMIA
		HRANICA ZASTAVANÉHO ÚZEMIA K 1.1.1990
		HRANICA SKUTOČNÉ ZASTAVANÉHO ÚZEMIA
		ZASTAVANÉ PLOCHY
		VODNÉ TOKY
		VODOVOD DN 300 PATÚCH ŽILINA
		ROZVODNÉ VODOVODNÉ POTRUBIE
		VODOVOD NA ZRUŠENIE
		VODOJEM
		PHO VODNÝCH ZDROJOV 2"
		STL PLYNOVOD
		ELEKTRICKÉ VYŽDŮŠNÉ VEDENIE VN 22kV / OCHRANNÉ PÁSMO 10m /
		ZÁVESNÝ KÁBEL DISTRI
		22 kW KÁBEL ZEMOU
		TRAFOSTANICE
		VYSIELAČ TV + VRS
		SPLÁŠKOVÁ KANALIZÁCIA
		DAŽDOVÁ KANALIZÁCIA
		PRÍPOJNÝ TLF. KÁBEL + PVC TUBKY PRE POK
		MIESTNA TLF. SIET' KÁBLOVÁ
		ZÁVESNÝ TLF. KÁBEL - ZMENA ZA KÁBLOVÝ MTS
		POČET PRÍPOJOVÝCH PÁROV
		ÚČASTNÍCKY ROZVÁDZAČ
		SIETOVÝ ROZVÁDZAČ
		OCHRANNÉ PÁSMO OSTATNÉ
		PREČERPAVACIA STANICA
		ČERPAČIA STANICA
		JAVY NA ZRUŠENIE

